1. Поверхность существующего бетонного блока боковой стенки лестницы очистить, отбить непрочные участки, выбоины и сколы заделать ремонтным составом или бетоном
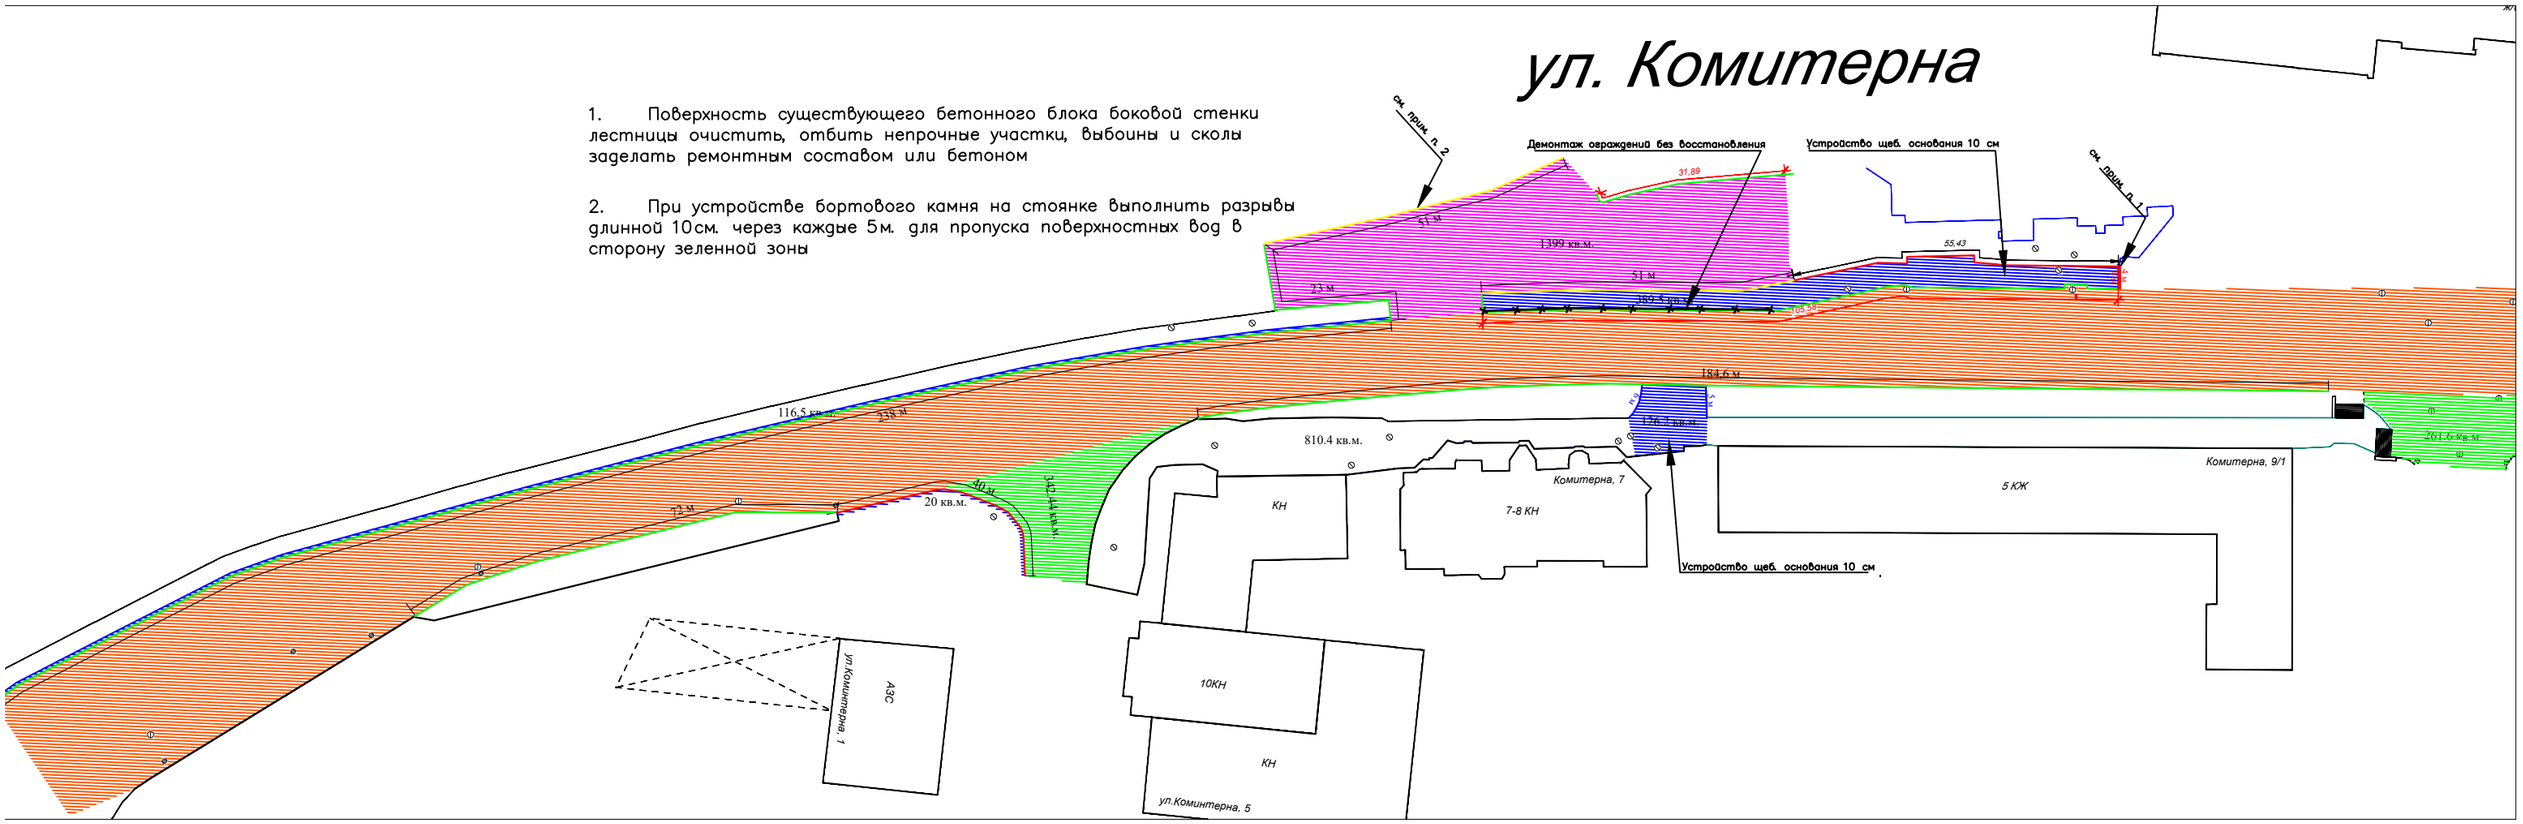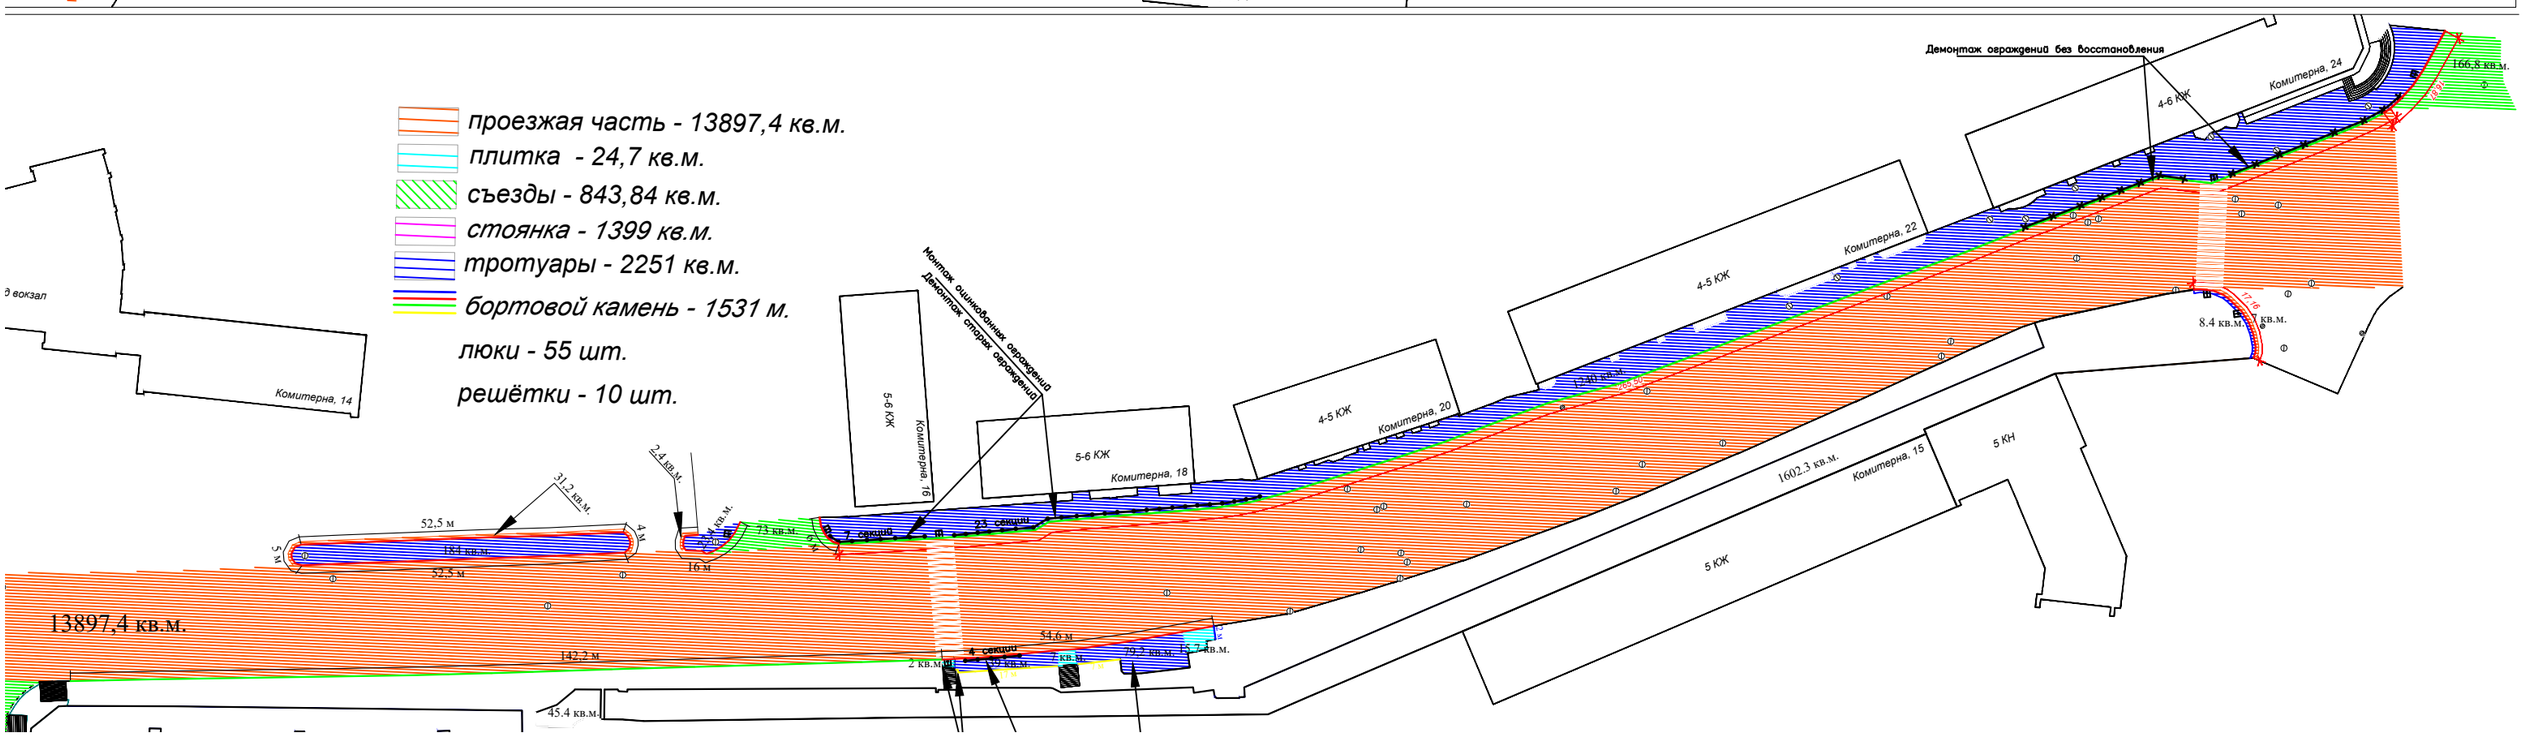
2. При устройстве бортового камня на стоянке выполнить разрывы длинной 10см. через каждые 5м. для пропуска поверхностных вод в сторону зеленной зоны