

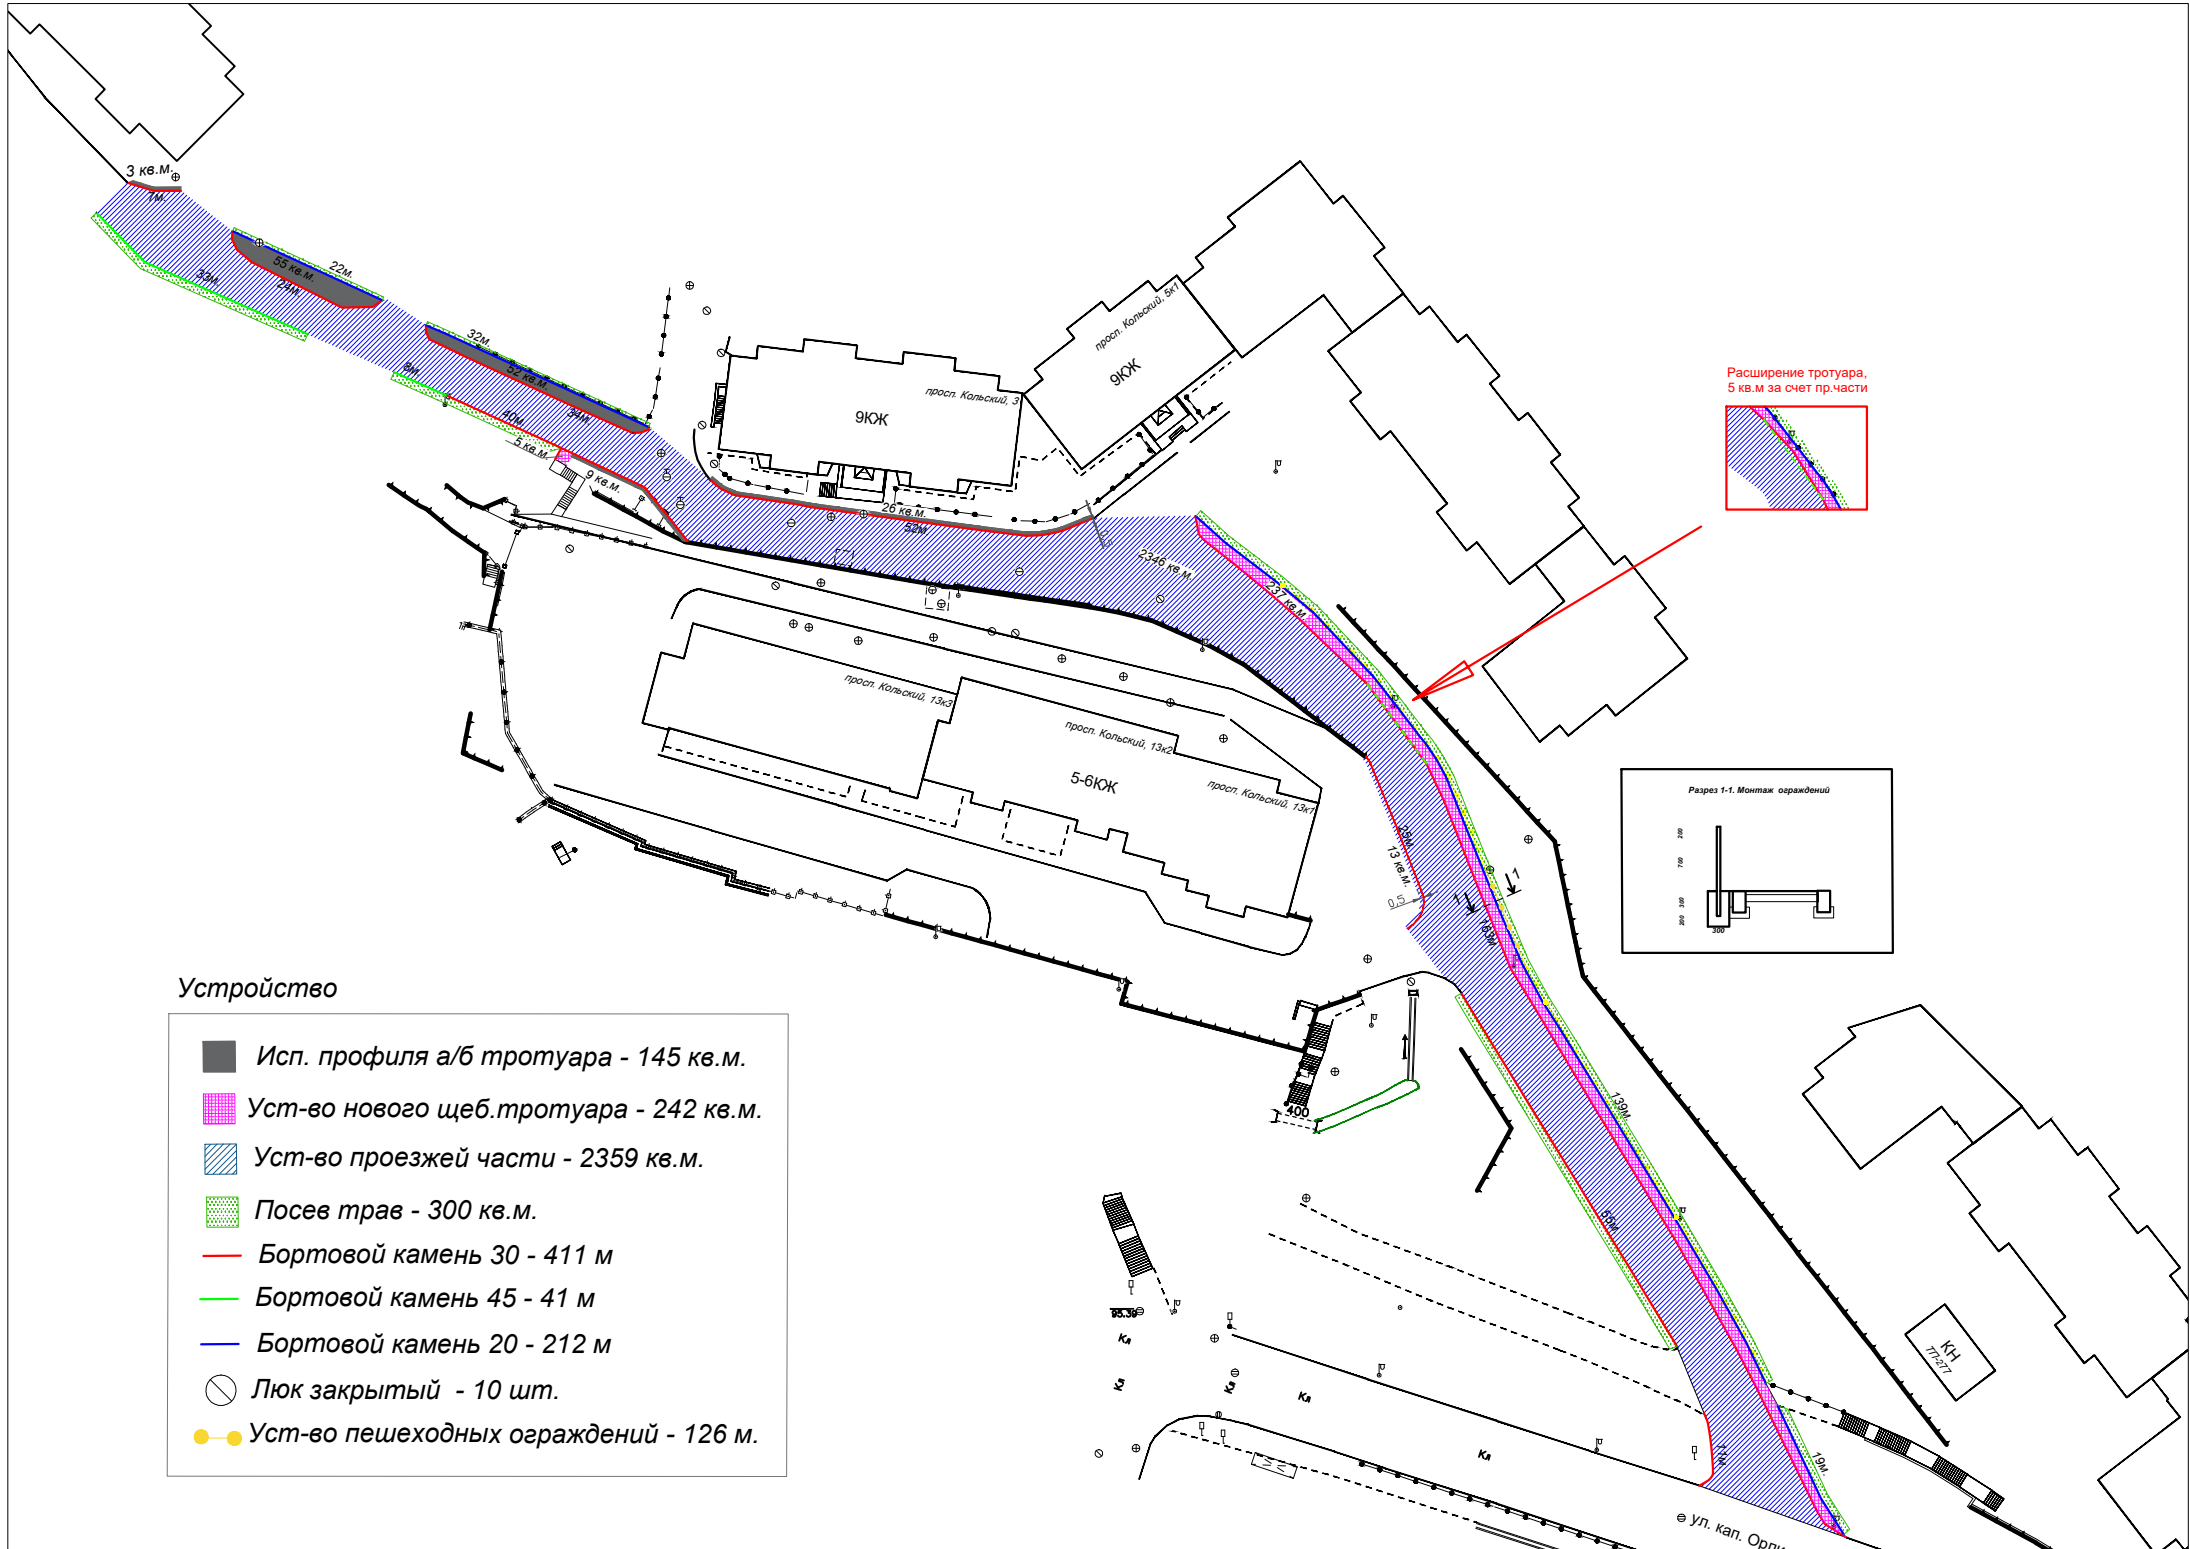


Демонтаж

- Демонтаж тротуара - 462 кв.м.
  - ▨ Демонтаж проезжей части - 2279 кв.м.
  - Демонтаж Б/Р - 469 м
  - ⊗ Люк закрытый - 10 шт.
- Демонтаж существующих ограждений - 113 м

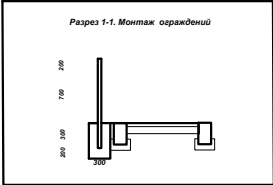

Расширение тротуара,  
5 кв. м за счет пр. части

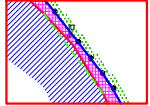

**Устройство**

- Исп. профиля а/б тротуара - 145 кв.м.
- Уст-во нового щеб.тротуара - 242 кв.м.
- Уст-во проезжей части - 2359 кв.м.
- Посев трав - 300 кв.м.
- Бортовой камень 30 - 411 м
- Бортовой камень 45 - 41 м
- Бортовой камень 20 - 212 м
- Люк закрытый - 10 шт.
- Уст-во пешеходных ограждений - 126 м.

е ул. кап. Орди