


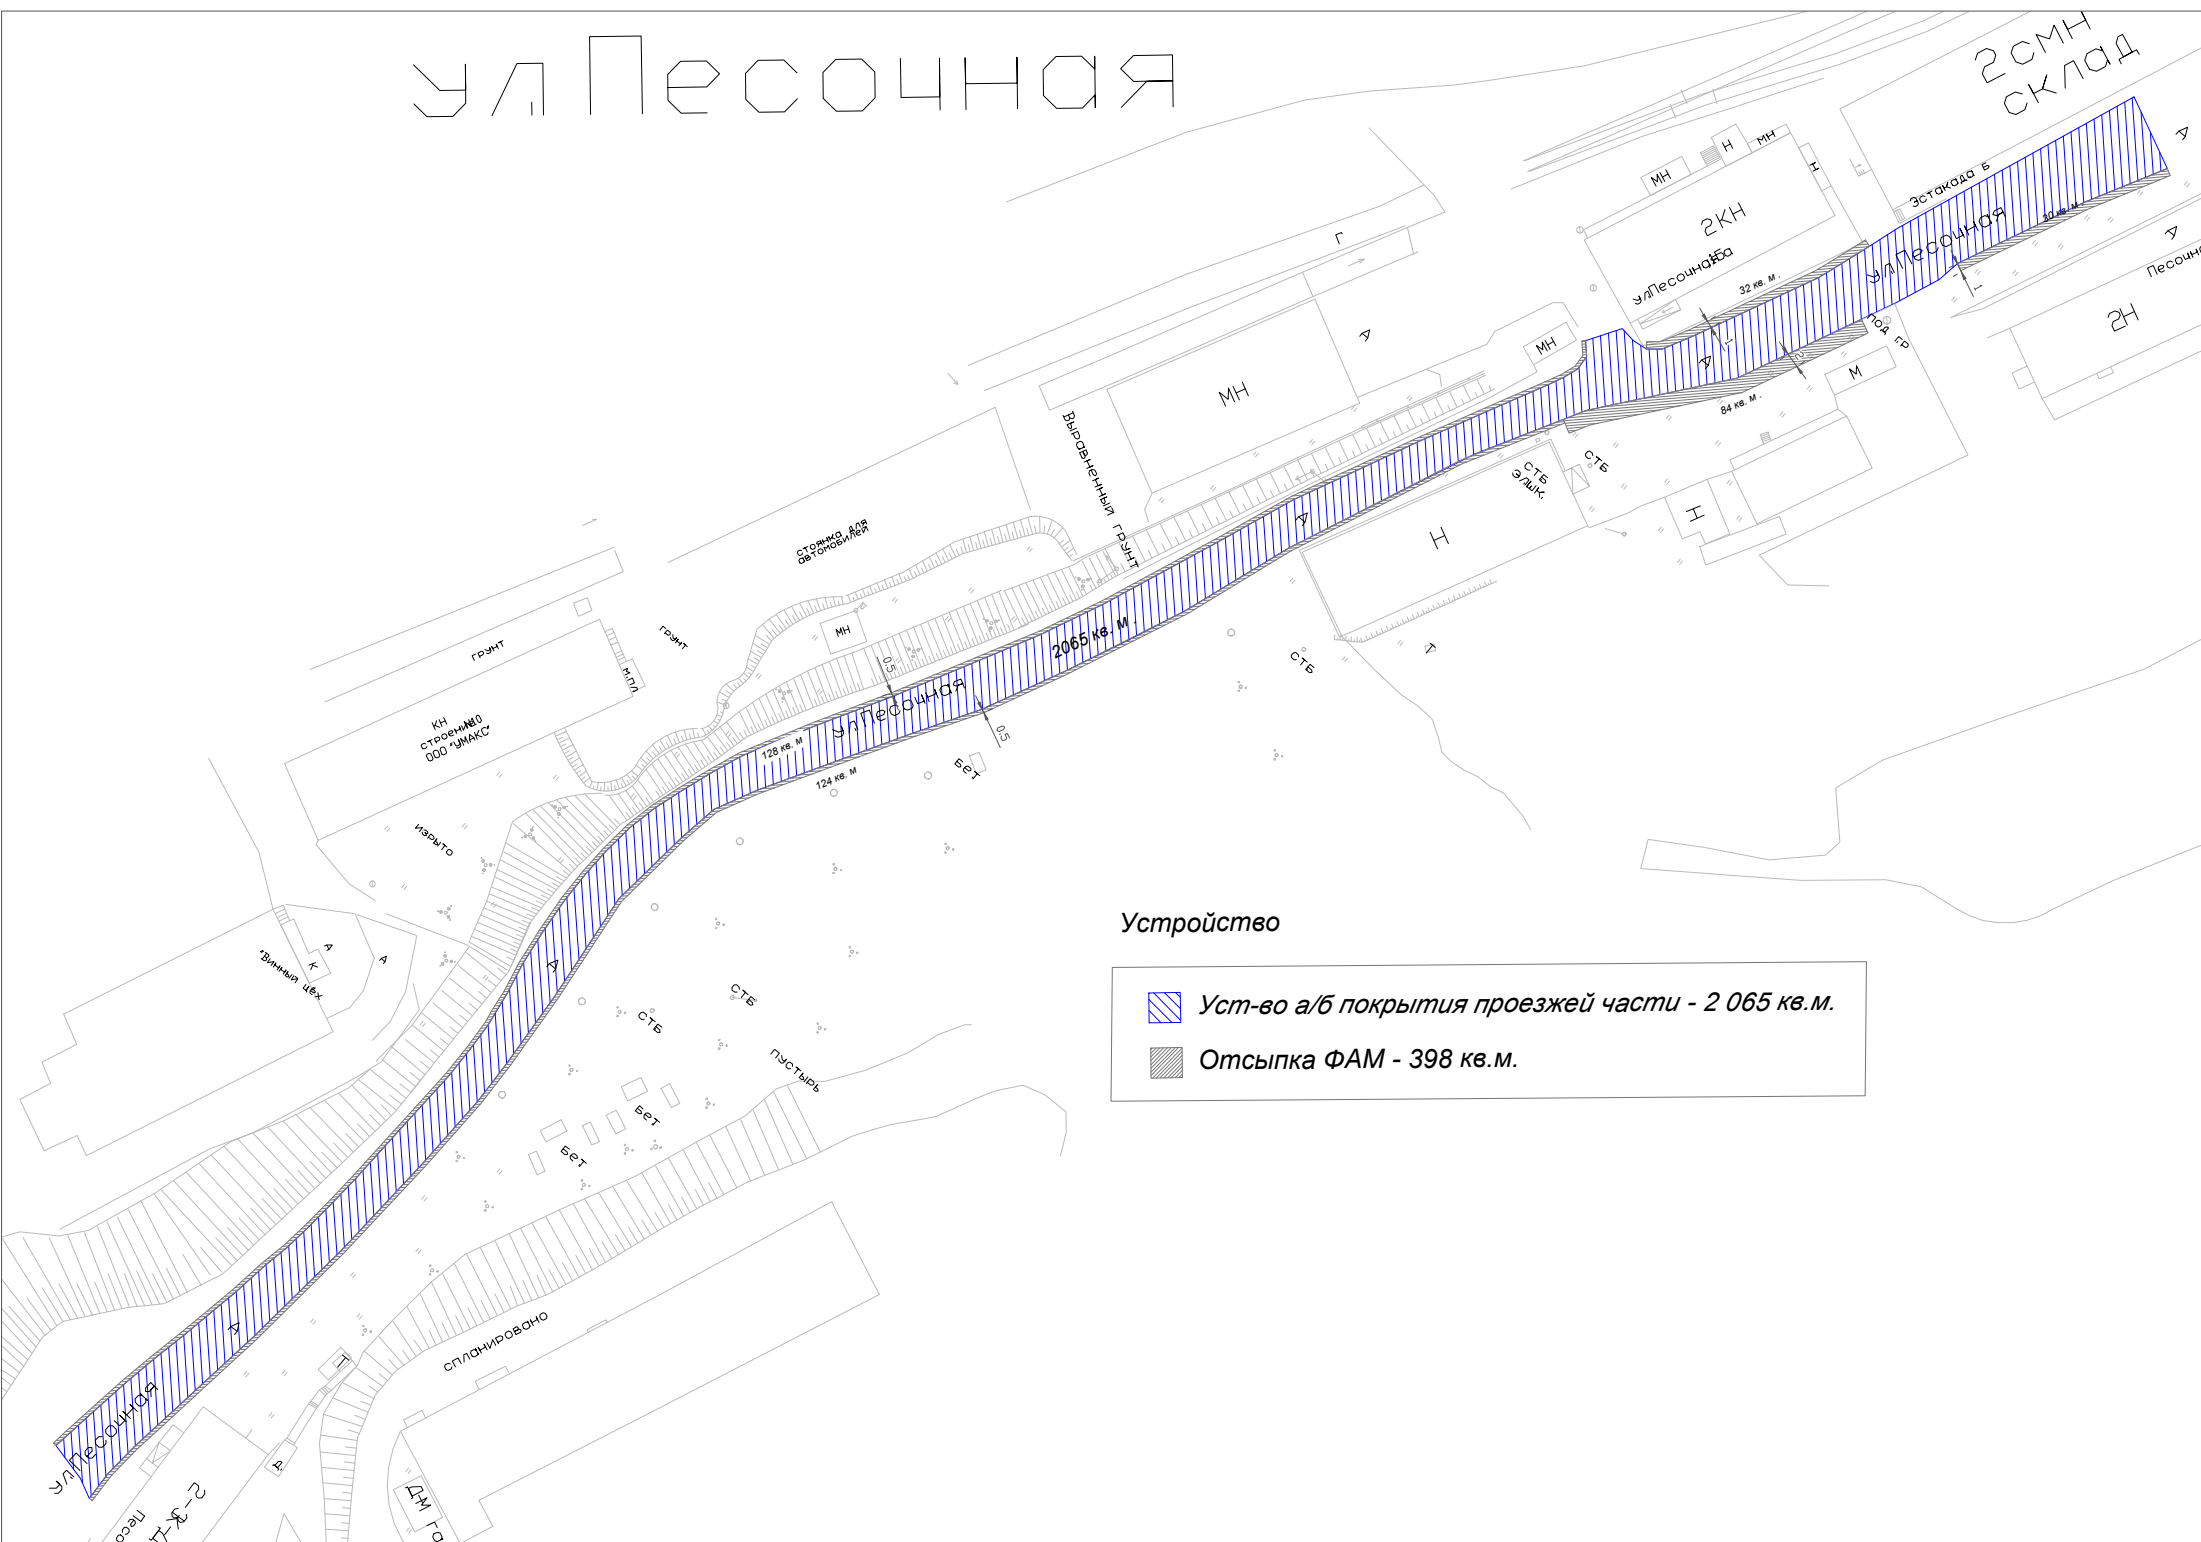

Ул Песочная



Устройство

-  Уст-во а/б покрытия проезжей части - 2 065 кв.м.
-  Отсыпка ФАМ - 398 кв.м.