


улица Полярной дивизии

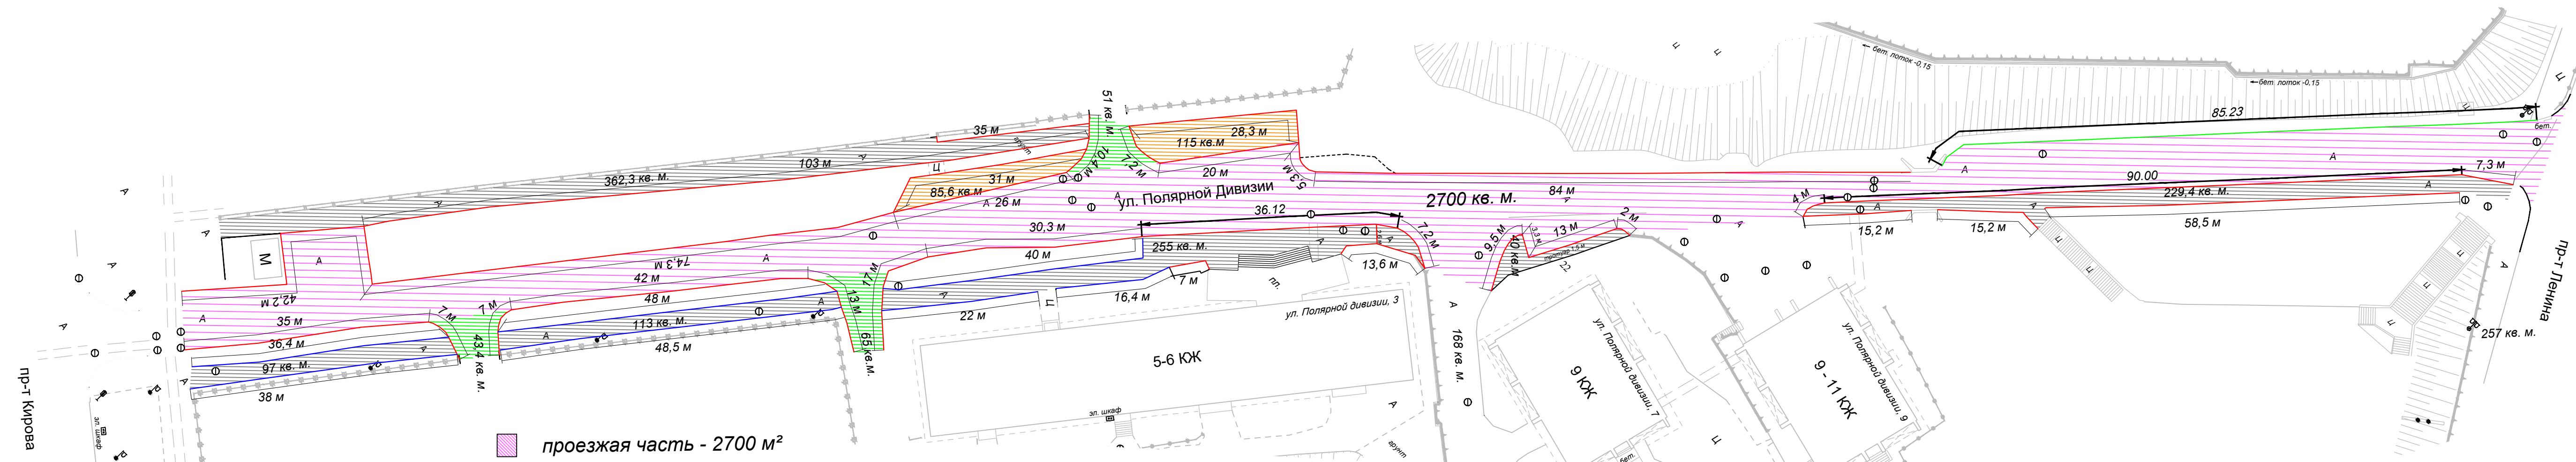

- проезжая часть - 2700 м²
- тротуары - 1096,7 м²
- съезды - 159,4 м²
- стоянки - 200,6 м²
- бортовой камень - 1261 м
- люки - 22 шт.