


ул. Полярной Правды



ул. Полярной Правды

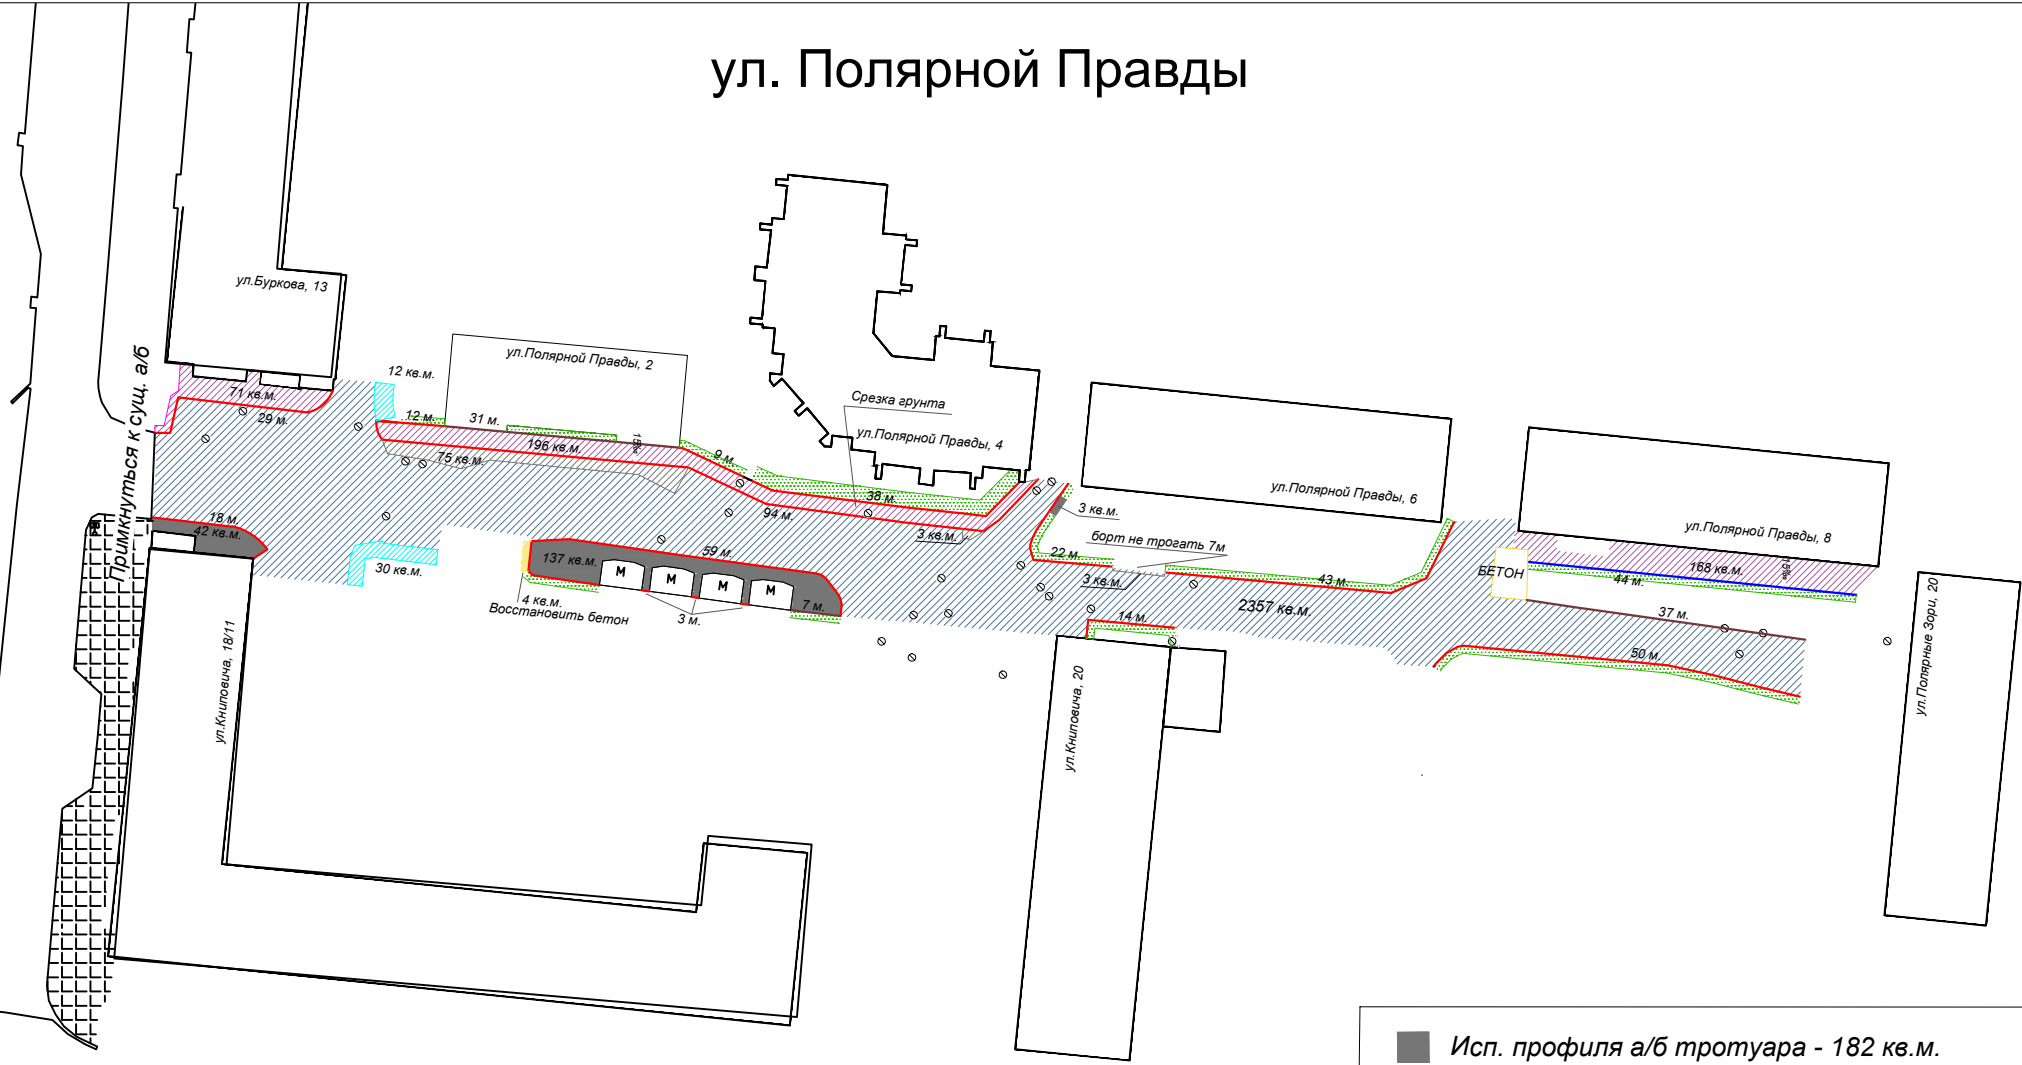

- Исп. профиля а/б тротуара - 182 кв.м.
- Уст-во 10см. щеб. а/б тротуара - 435 кв.м.
- Уст-во проезжей части - 2357 кв.м.
- Уст-во щеб. проезжей части - 81 кв.м.
- Отсыпка ФАМ - 42 кв.м.
- Озеленение - 289 кв.м.
- Бортовой камень 30 - 391 м.
- Бортовой камень 20 - 44 м.
- Доска на ребро 75 м.
- Уст-во люков - 25 шт.