


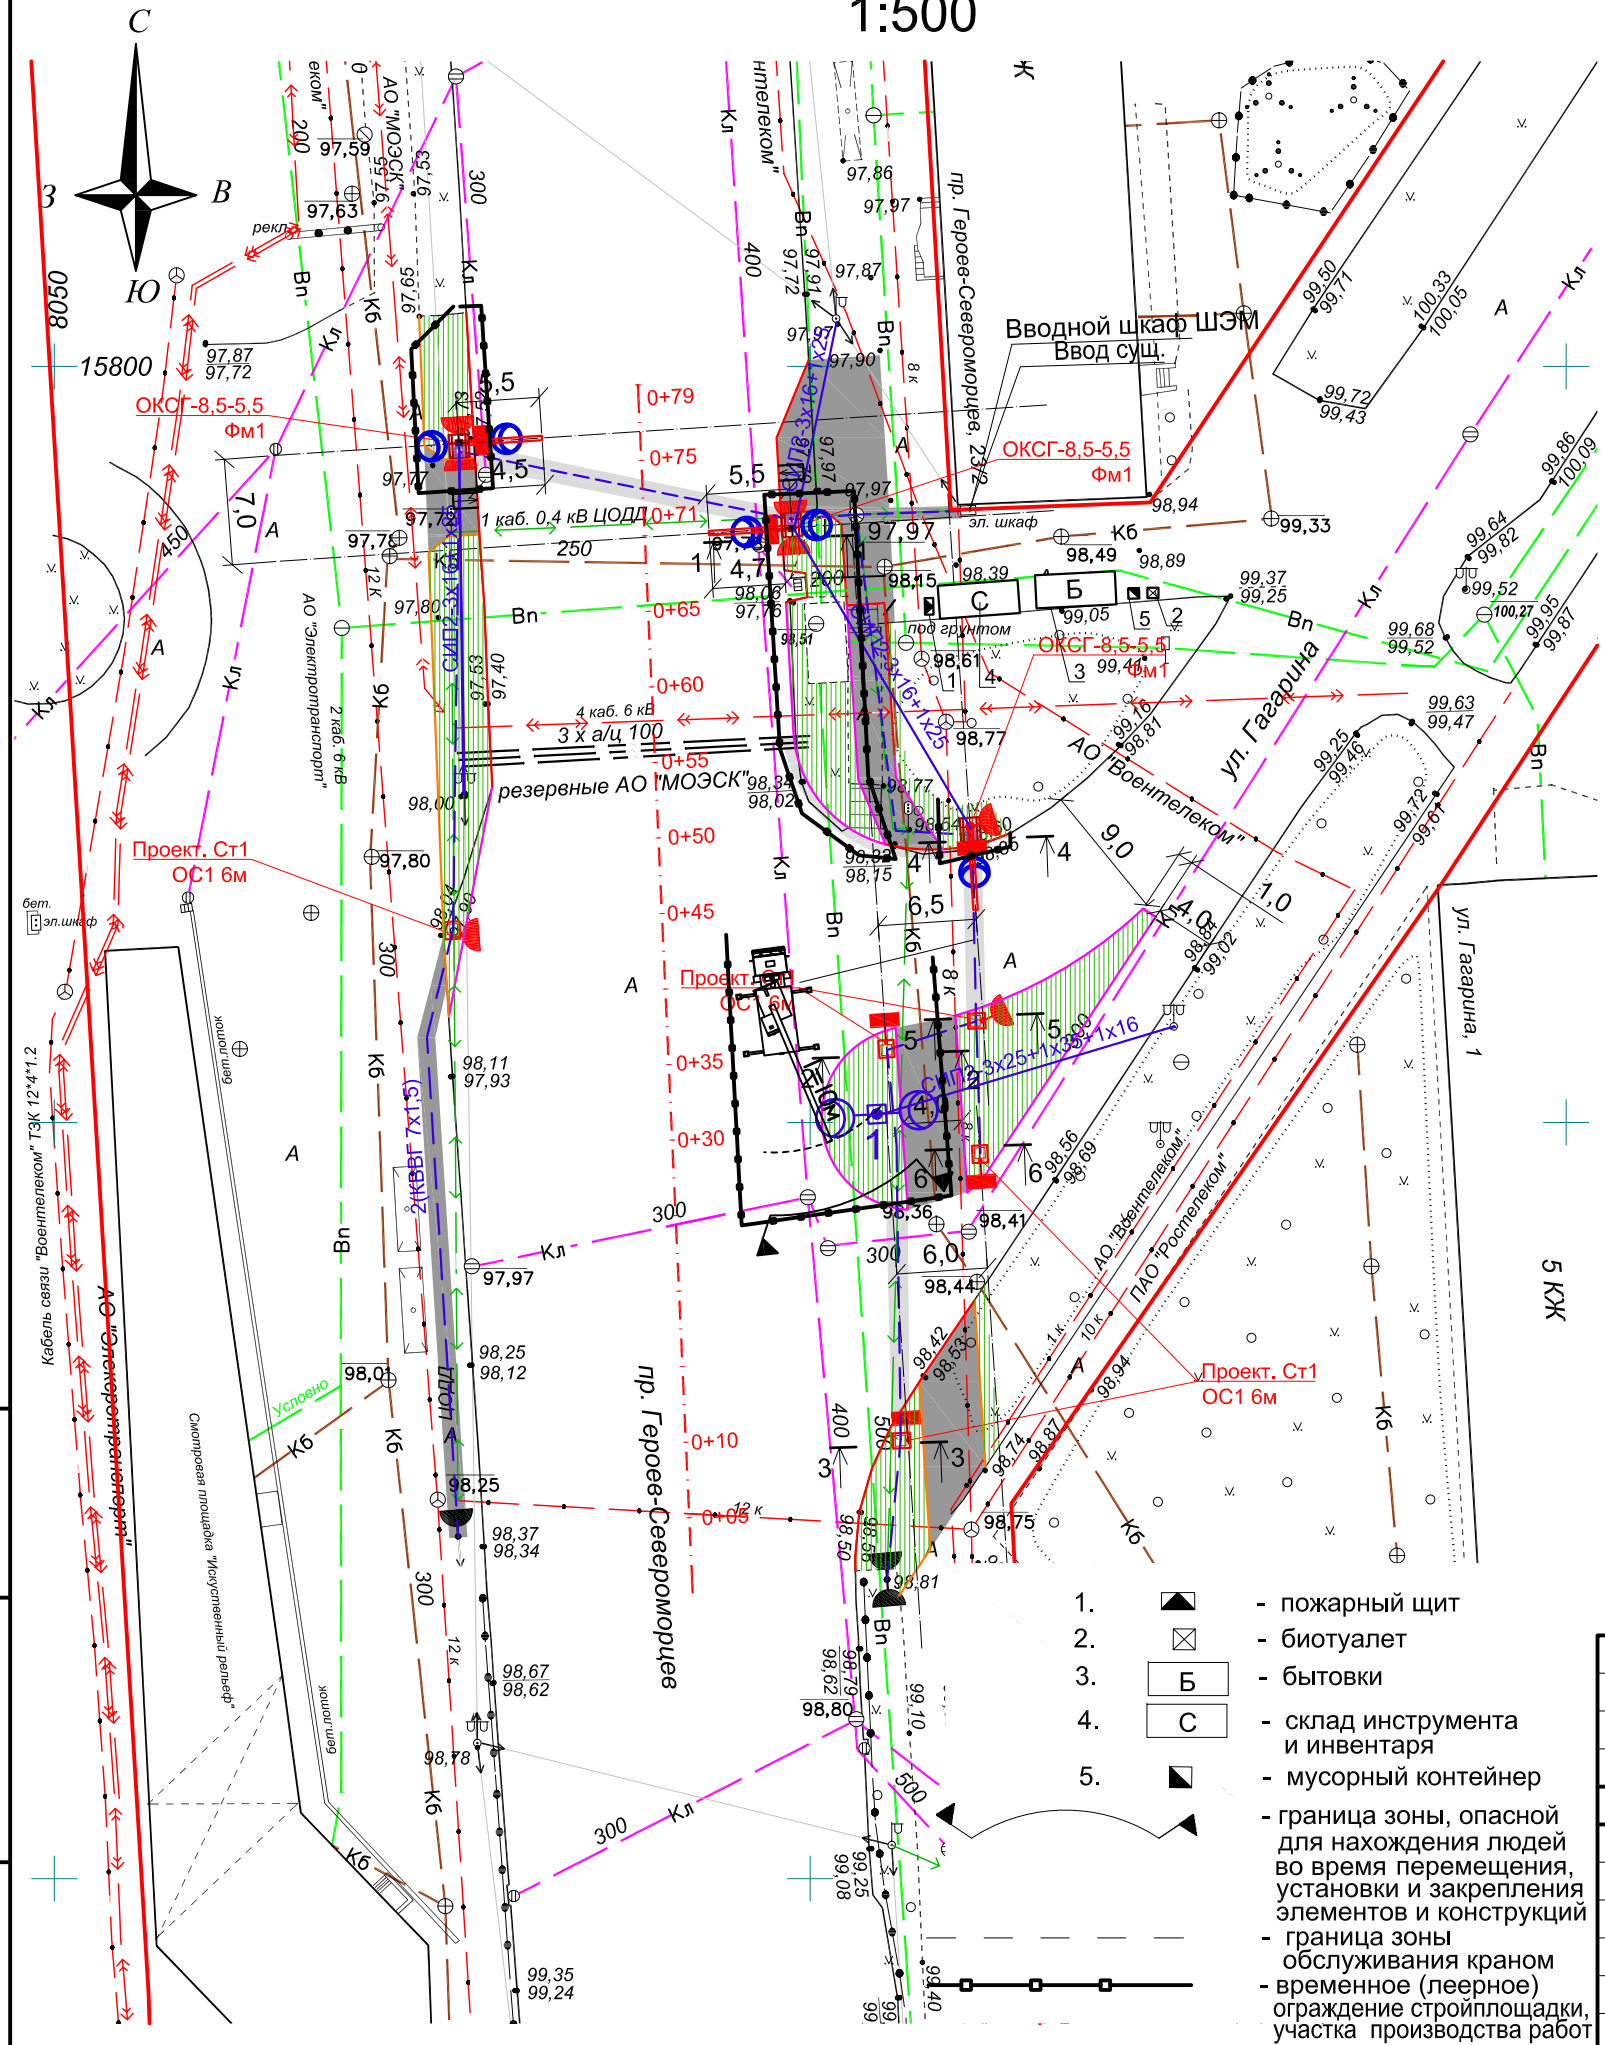



















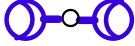

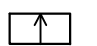
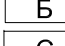
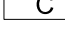



# План полосы отвода 1:500



## Условные обозначения:

-  - проектируемое асфальтобетонное покрытие проезжей части;
-  - проектируемое асфальтобетонное покрытие тротуара;
-  - проектируемый газон;
-  - существующий транспортный трехсекционный светофор Т.1 по ГОСТ Р 52282-2004;
-  - проектируемый транспортный трехсекционный светофор Т.1 по ГОСТ Р 52282-2004;
-  - проектируемый пешеходный светофор П.1 по ГОСТ Р 52282-2004;
-  - проектируемая "Г" образная опора;
-  - бортовой камень БР 100.30.18;
-  - бортовой камень БР 100.20.8;
-  - бортовой камень БР 100.45.18;
-  - проектируемая опора освещения с двумя светильниками;
-  - проектируемая сеть наружного освещения, выполненная проводом СИП;
-  - проектируемый сеть управления светофором в траншее, выполненная кабелем КВВГ;
-  - бордюрный тротуарный пандус;
-  Вп - существующий водопровод;
-  2Т - существующая тепловая сеть;
-  Г - существующая сеть газопровода;
-  Др - существующая дренажная сеть;
-  Кл - существующая сеть ливневой канализации;
-  Кб - существующая сеть бытовой канализации;
-  - существующие сети связи;
-  W - существующие электрокабели высокого напряжения;
-  V - существующие электрокабели низкого напряжения;

1.  - пожарный щит
  2.  - биотуалет
  3.  Б - бытовки
  4.  С - склад инструмента и инвентаря
  5.  - мусорный контейнер
- граница зоны, опасной для нахождения людей во время перемещения, установки и закрепления элементов и конструкций
  - граница зоны обслуживания краном
  - временное (леерное) ограждение стройплощадки, участка производства работ

1. Схему расстановки временного светофорного оборудования см. 254-ПД-20-ПОС.ГЧ лист 4.

Инд. № подлн.	Подпись и дата	Взам. инв. №

<b>254-ПД-20-ПОС.ГЧ</b>					
Капитальный ремонт перекрестка просп. Героев-североморцев – ул. Юрия Гагарина					
Изм.	Кол.	Лист	Ндок.	Подпись	Дата
Разраб.	Комратов	Ском			
				Стадия	Лист
				П	2
				ММБУ "УДХ"	
				План полосы отвода М 1:500	
Н. контр.	Рябкова				