


Условные обозначения:

- 1. - пожарный щит
- 2. - биотуалет
- 3. - бытовка
- 4. - склад инструмента и инвентаря
- 5. - мусорный контейнер
- временное (леерное) ограждение стройплощадки, участка производства работ

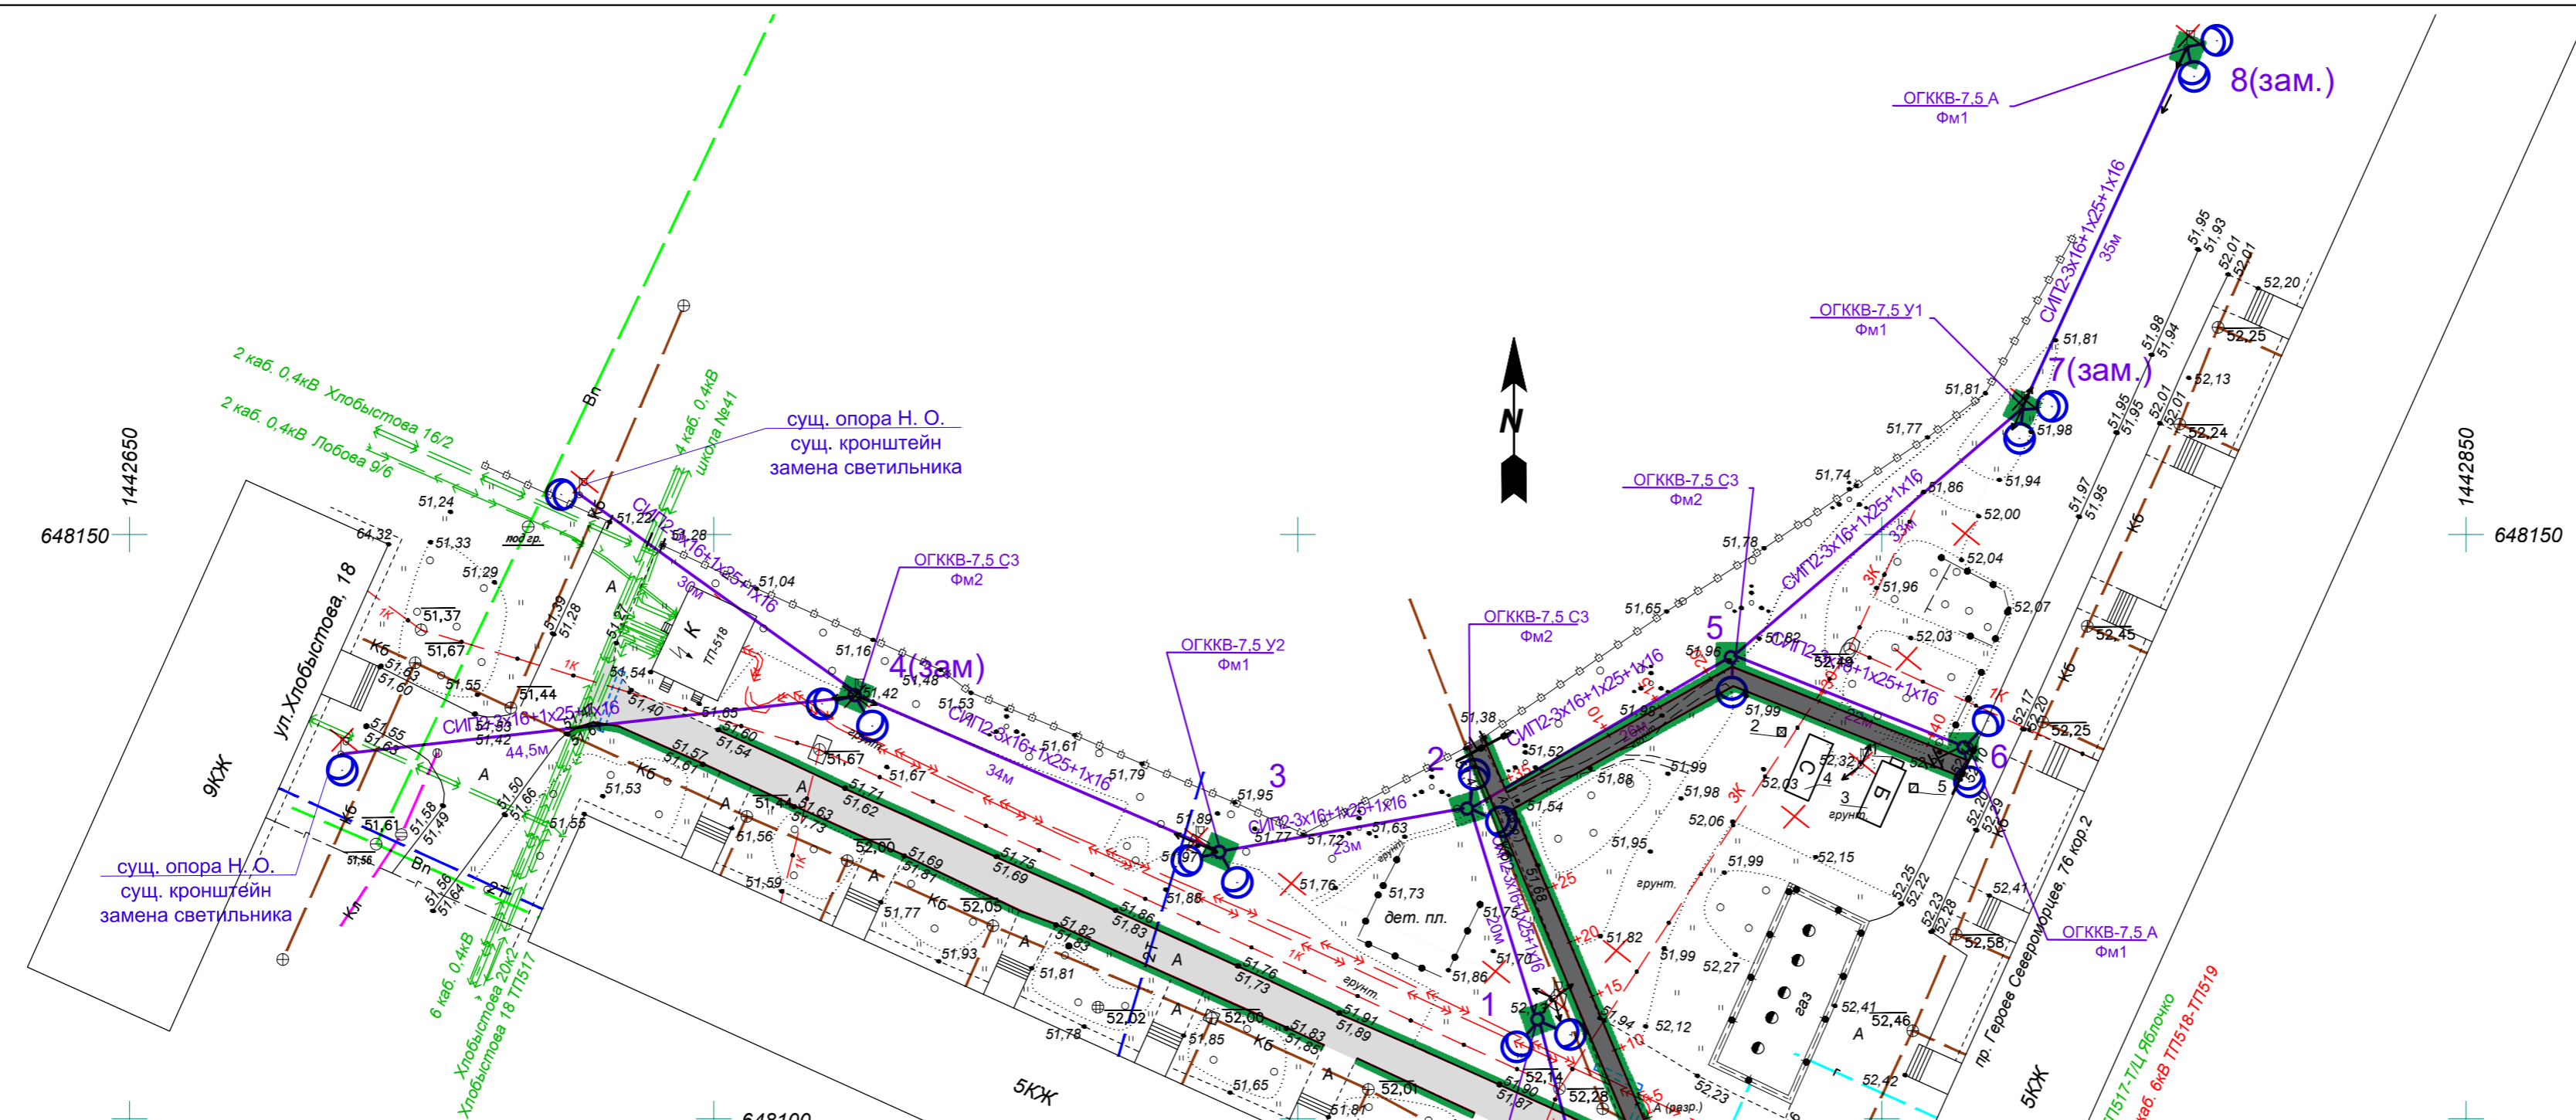

Условные обозначения:

- проектируемое асфальтобетонное покрытие проезжей части;
- проектируемое асфальтобетонное покрытие тротуара;
- устройство газона;
- устройство бортового камня БР100.30.15;
- проектируемая опора освещения с одним светильником;
- проектируемая опора освещения с двумя и более светильниками;
- проектируемая сеть наружного освещения, выполненная проводом СИП;
- существующий водопровод;
- существующая тепловая сеть;
- существующая сеть ливневой канализации;
- существующая сеть бытовой канализации;
- существующие сети связи;
- существующие электрокабели высокого напряжения;
- существующие электрокабели низкого напряжения;
- существующая сеть газопровода;
- демонтируемые элементы;
- резервные трубы

ПРИМЕЧАНИЯ:

- 1. Система координат: МСК-51
- 2. Система высот: Балтийская

243-ПД-20-ПОС.ГЧ

Капитальный ремонт (устройство) пешеходной связи на проезде от дома № 20 корп. 2 по ул. Алексея Хлобыстова до МБОУ города Мурманска СОШ № 41

Изм.	Кол.уч.	Лист	№ док.	подпись	дата
				<i>Варта</i>	
Разраб.	Сауткин Д.В.				
Н. контр.	Рябкова С.А.			<i>Рябкова</i>	

СТАДИЯ	ЛИСТ	ЛИСТОВ
П	2	

План полосы отвода
М1:500

ММБУ "УДХ"

СОГЛАСОВАНО	
ИНВ. N ПОДЛ.	
ИНВ. N ПОДП.	
ПОДП. И ДАТА	
ВЗАМ. ИНВ. N	