
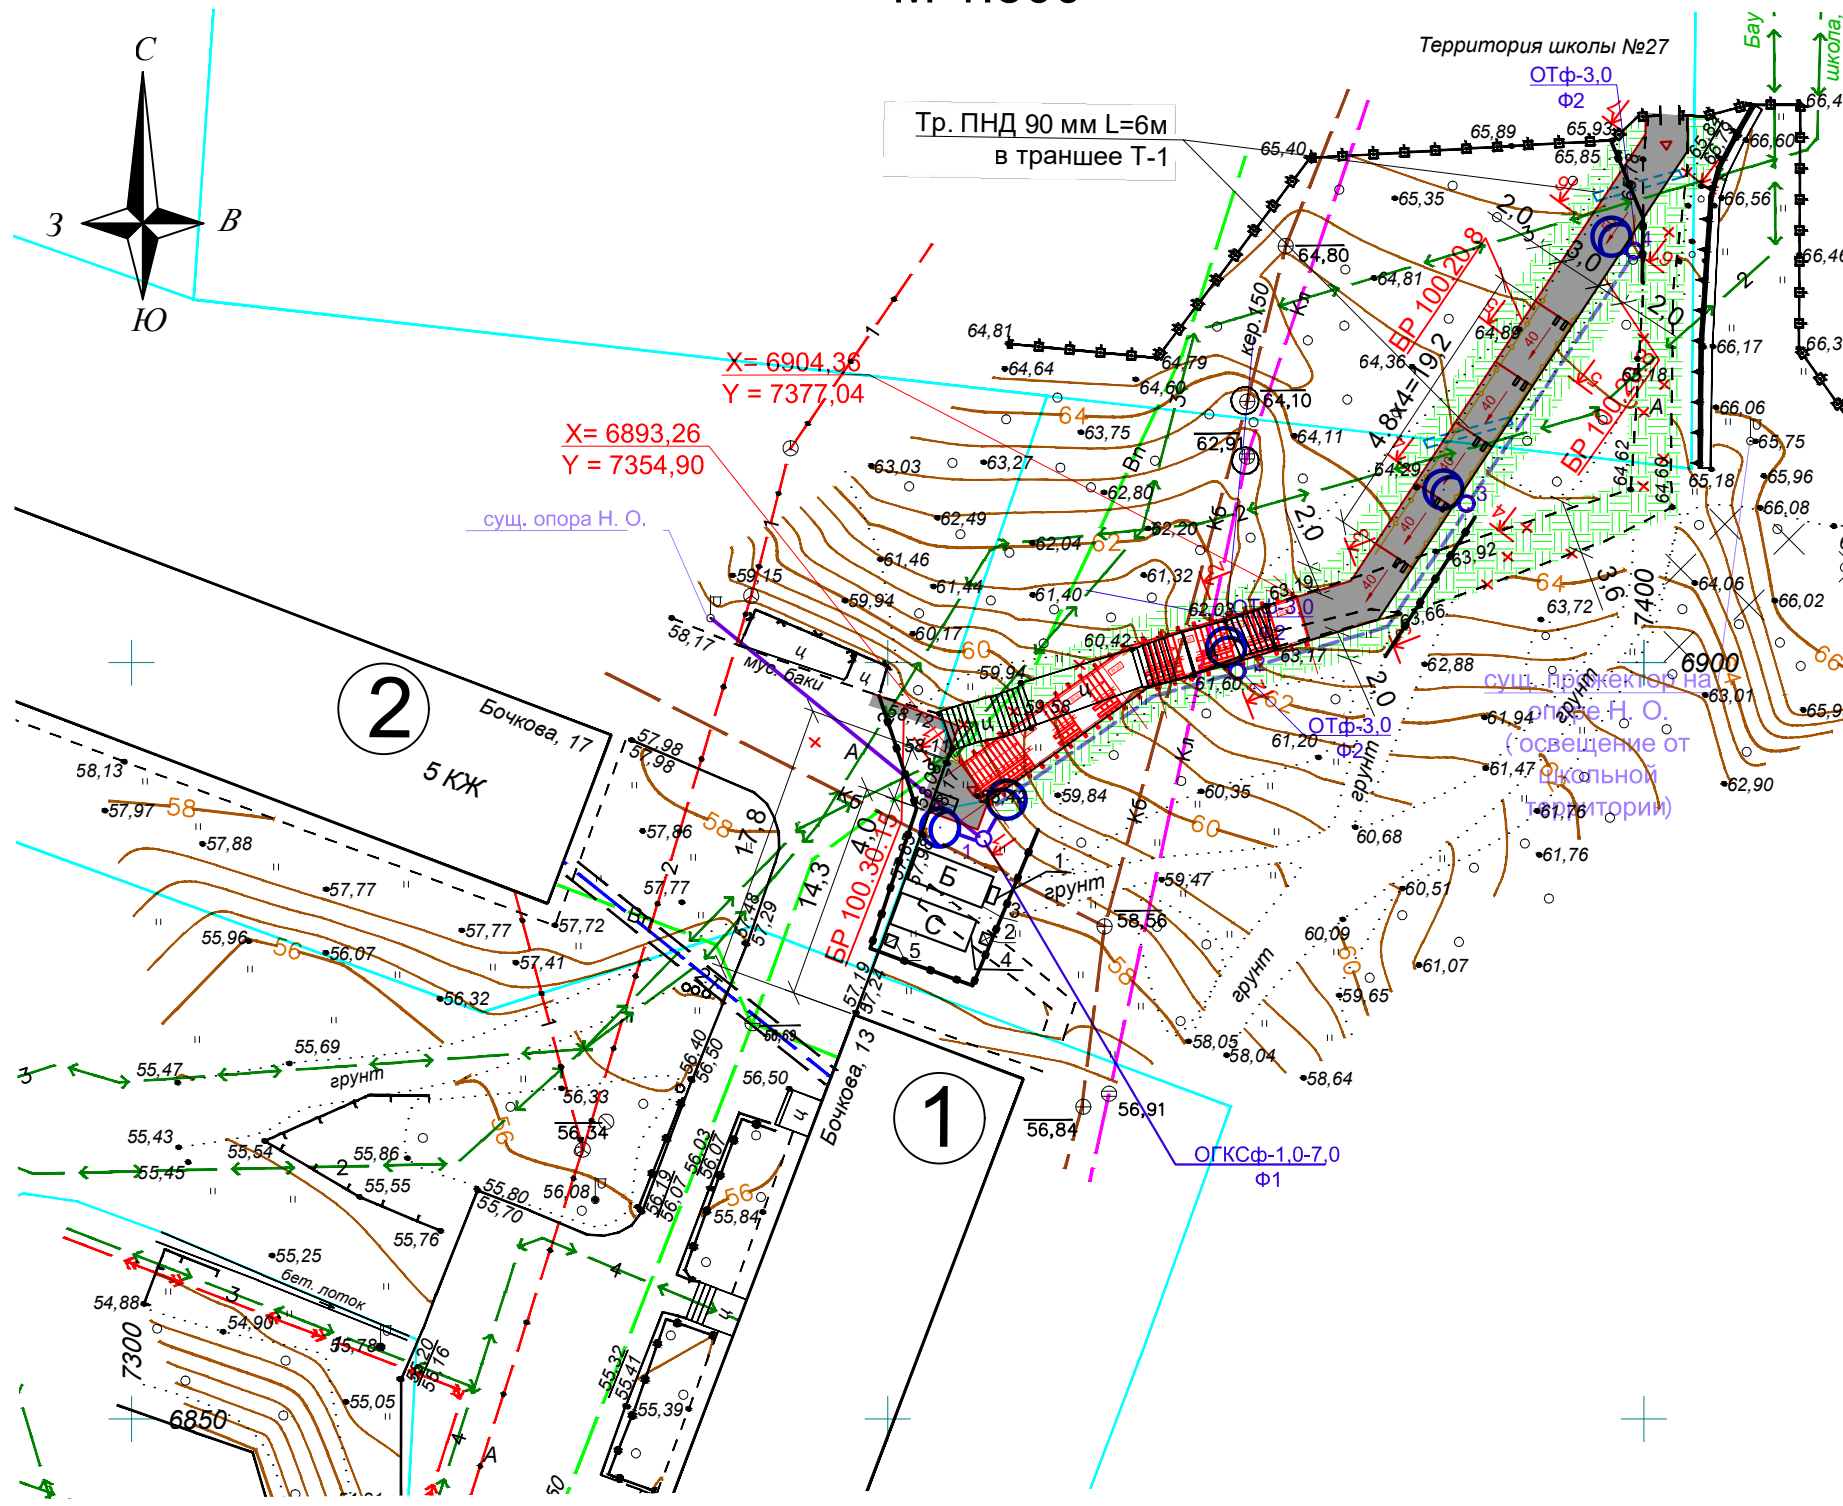


План полосы отвода М 1:500

Условные обозначения:

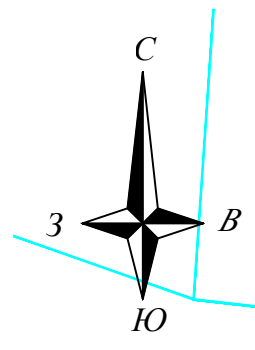

- проектируемое асфальтобетонное покрытие тротуара;
- проектируемый газон;
- устройство бортового камня;
- бордюрный тротуарный пандус;
- существующий водопровод;
- существующая подземная тепловая сеть;
- существующая сеть ливневой канализации;
- существующая сеть бытовой канализации;
- существующие сети связи;
- существующие электрокабели высокого напряжения;
- существующие электрокабели низкого напряжения;
- демонтируемые элементы;
- проектируемая сеть наружного освещения, выполненная проводом СИП;
- проектируемое ограждение (см. 218-ПД-19-ТКР.КД);
- граница земельного участка;
- проектируемая резервная труба;
- проектируемая опора освещения (см. 218-ПД-19-ТКР.КД, 218-ПД-19-ТКР.ЭН.СО);
- проектируемая лестница (см. 218-ПД-19-ТКР.КД);
- проектируемый уклон;
- разрез (см. 218-ПД-19-ТКР.КД)
- 1. - пожарный щит
- 2. - биотуалет
- 3. - бытовка
- 4. - склад инструмента и инвентаря
- 5. - мусорный контейнер
- временное ограждение стройплощадки, участка производства работ

Экспликация зданий и сооружений

| № по плану | Наименование | Примечания |
|------------|--|------------|
| 1 | Многоквартирный жилой дом, ул. Бочковой, д. 13 | Сущ. |
| 2 | Многоквартирный жилой дом, ул. Бочковой, д. 17 | Сущ. |

ПРИМЕЧАНИЯ:
1. Система координат: местная г. Мурманска

218-ПД-19-ПОС.ГЧ

Капитальный ремонт пешеходной связи в районе дома №13 по ул. Бочкова.

| Изм. | Кол. | Лист | Ндок. | Подпись | Дата | Стадия | Лист | Листов |
|-----------|------|---------|-------|----------------|------|-------------------------------|------|------------|
| Разраб. | | Сауткин | | <i>Сауткин</i> | | П | 2 | |
| Провер. | | | | | | | | |
| Н. контр. | | Рябкова | | <i>Рябкова</i> | | План полосы отвода М 1:500 | | ММБУ "УДХ" |