План полосы отвода
М 1:500

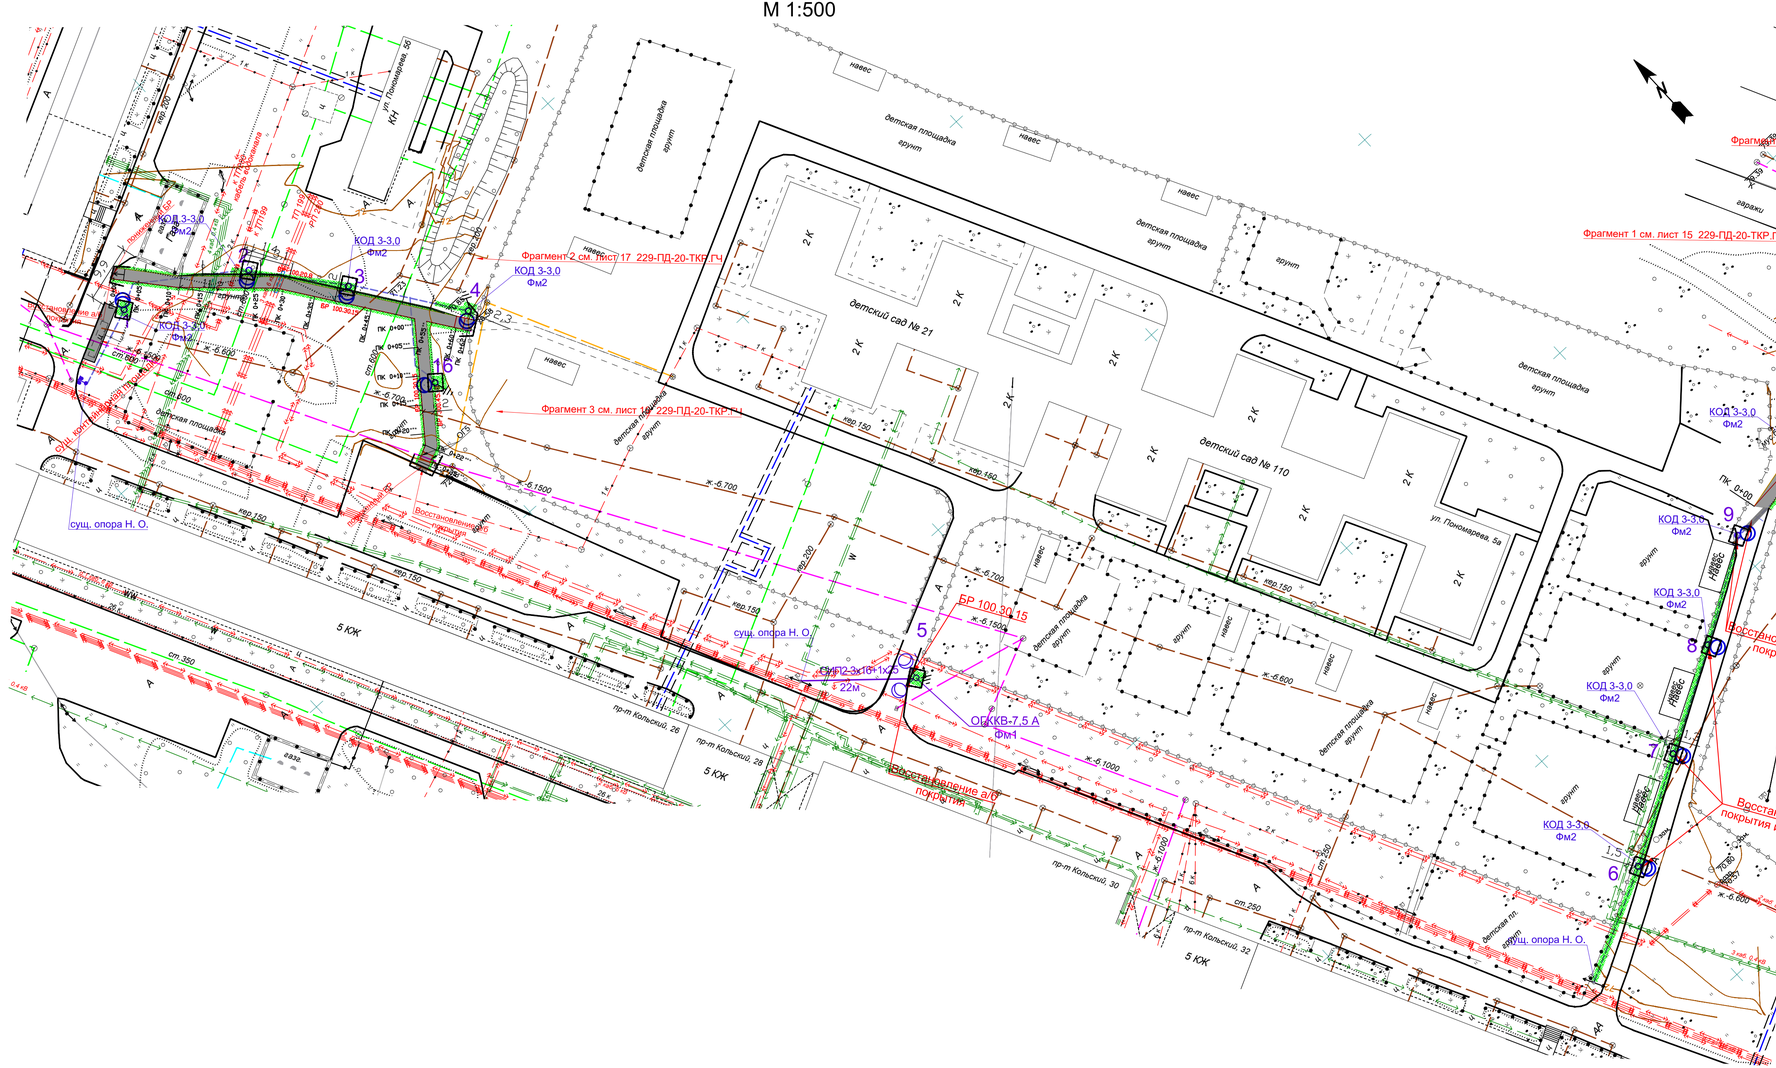

Условные обозначения:

- проектируемое асфальтобетонное покрытие тротуара;
- проектируемый газон;
- устройство бортового камня БР 300.60.20;
- устройство бортового камня БР 100.20.8
- устройство бортового камня БР 100.30.15
- устройство бортового камня БР 300.45.18
- проектируемое металлическое ограждение;
- Вп - существующий водопровод;
- Кп - существующая сеть ливневой канализации;
- 2Т - существующая подземная тепловая сеть;
- Др - существующая дренажная сеть;
- Кб - существующая сеть бытовой канализации;
- существующие электрокабели высокого напряжения;
- существующие электрокабели низкого напряжения;
- Г - существующая сеть газопровода;
- К2 - проектируемая сеть ливневой канализации К2;
- резервные трубы
- проектируемая сеть наружного освещения, выполненная проводом СИП;
- проектируемая сеть наружного освещения, выполненная кабелем ВВГ-5х4;

1. - пожарный щит
2. - биотуалет
3. Б - бытовка
4. С - склад инструмента и инвентаря
5. - мусорный контейнер

- граница зоны, опасной для нахождения людей во время перемещения, установки и закрепления элементов и конструкций
- граница зоны обслуживания краном
- временное (леерное) ограждение стройплощадки, участка производства работ

согласовано

инв. N подл. | подп. и дата | взам. инв. N

							229-ПД-20-ПОС.ГЧ	
							Капитальный ремонт пешеходной связи к МАДОУ г. Мурманска № 110 и № 21 (ул. Пономарева, д.5А)	
Изм.	Кол.уч.	Лист	N док.	подпись	дата			
Разраб.		Саутхин						СТАДИЯ: П; ЛИСТ: 2; ЛИСТОВ:
Н.контр.		Рябкова					План полосы отвода М 1:500	ММБУ "УДХ"

Формат А3х3