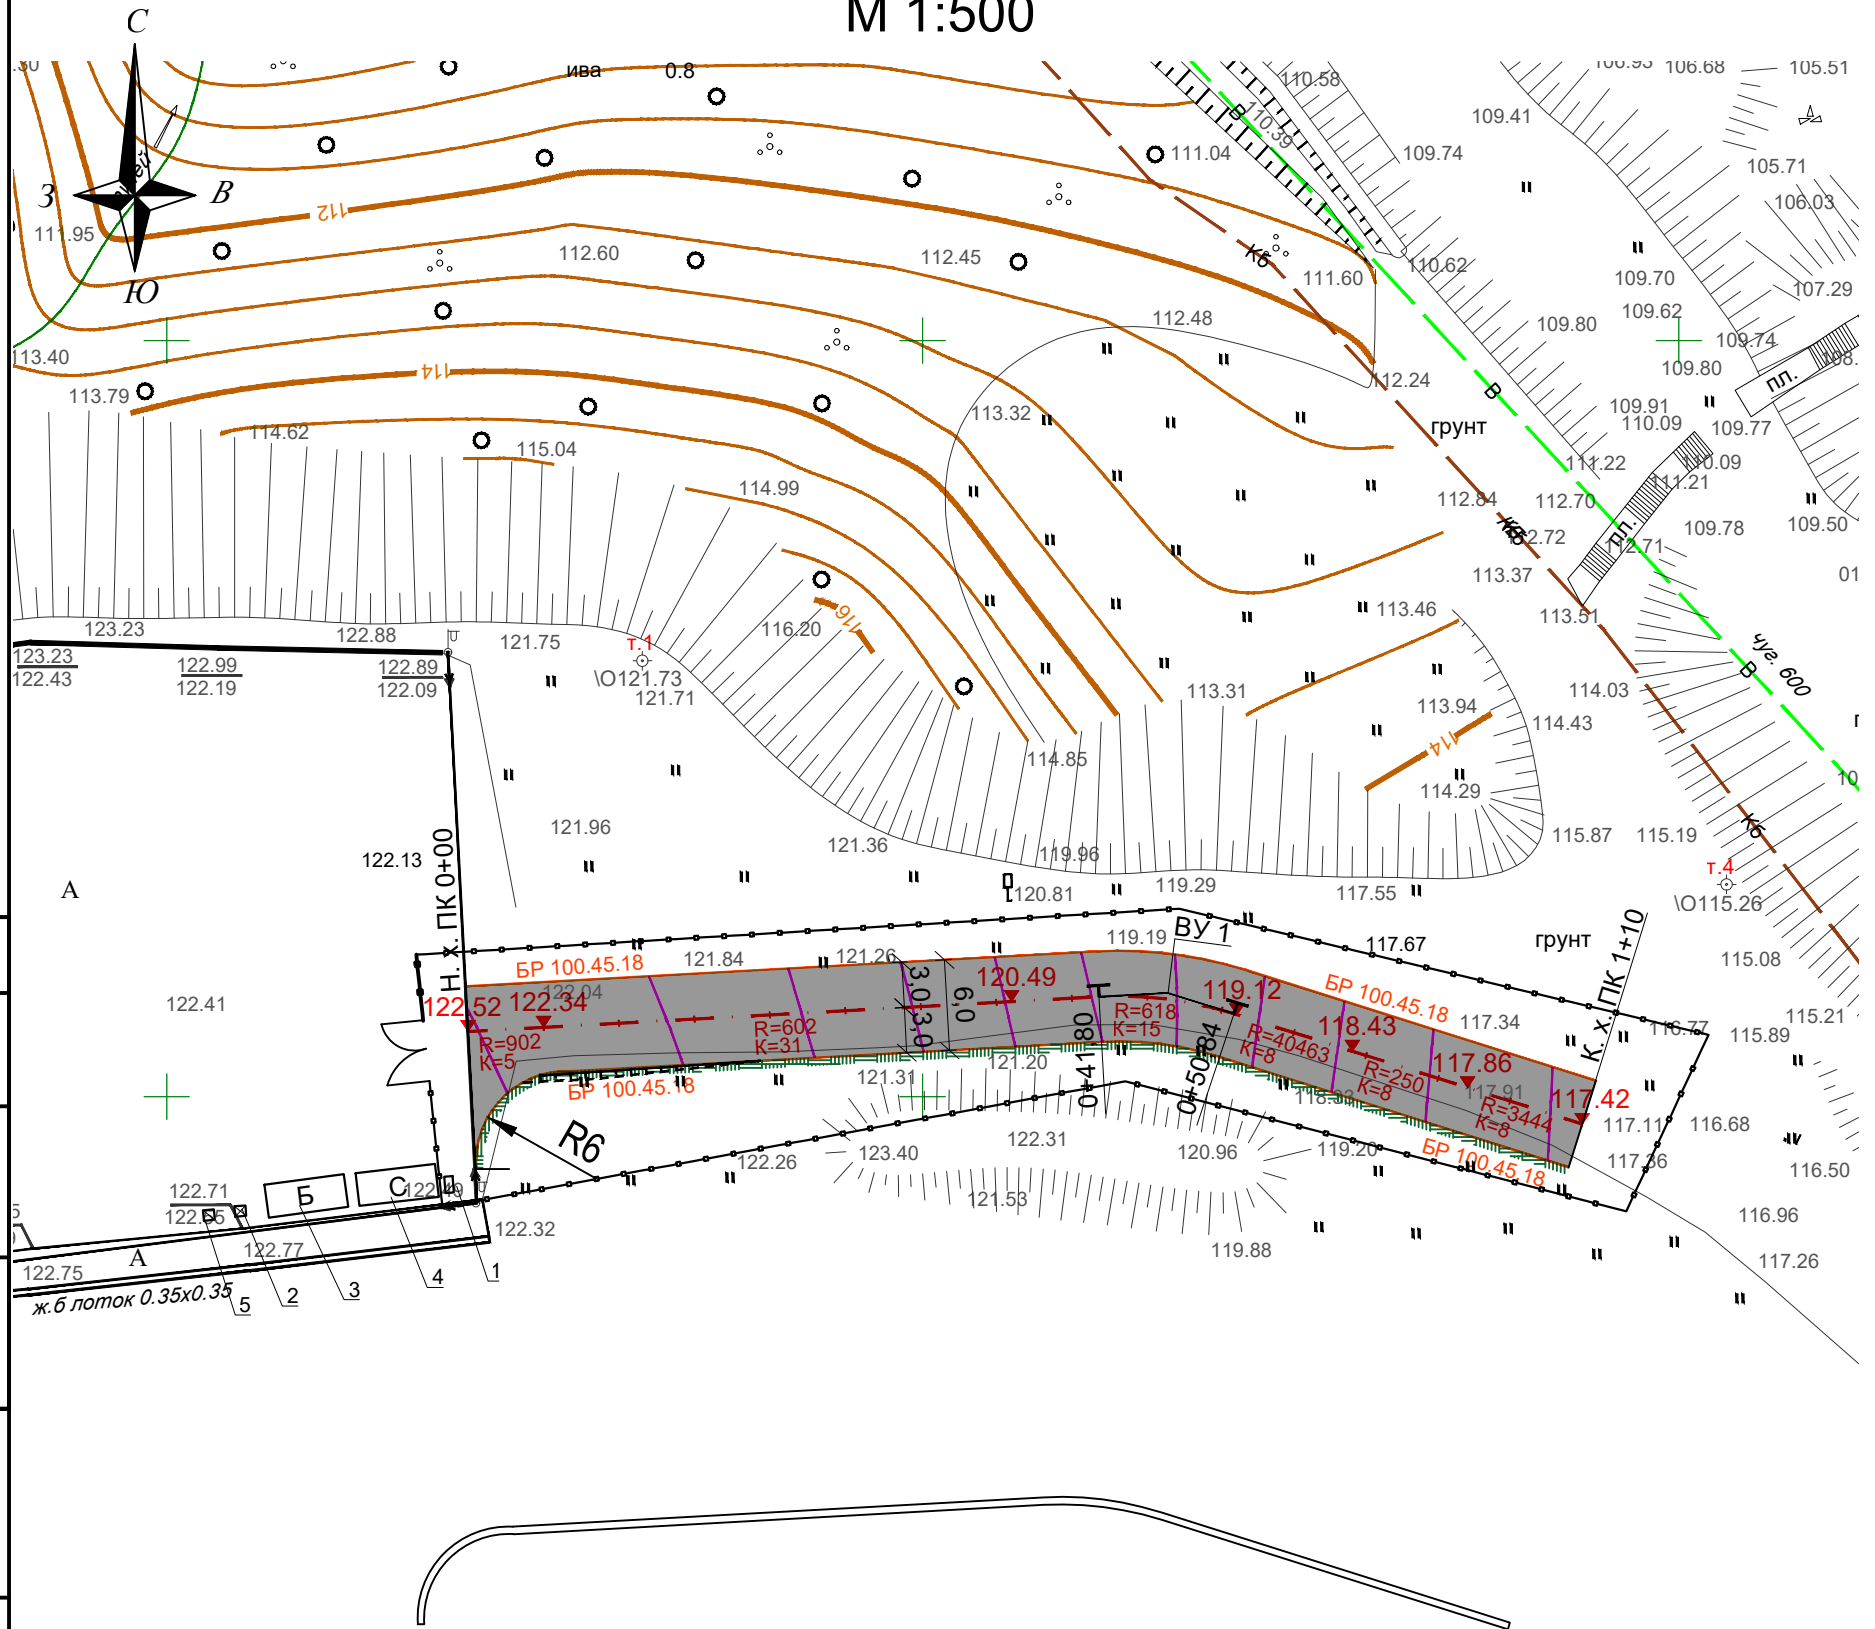
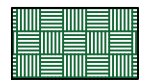










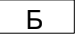
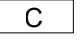
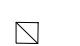



План полосы отвода М 1:500



Условные обозначения:

-  - проектируемое асфальтобетонное покрытие проезжей части;
-  - проектируемый газон;
-  - бортовой камень БР 100.45.18;
-  Вп - существующий водопровод;
-  2Т - существующая тепловая сеть;
-  Г - существующая сеть газопровода;
-  Др - существующая дренажная сеть;
-  Кл - существующая сеть ливневой канализации;
-  КБ - существующая сеть бытовой канализации;
-  - существующие сети связи;
-  W - существующие электрокабели высокого напряжения;
-  V - существующие электрокабели низкого напряжения;
- 1.  - пожарный щит
- 2.  - биотуалет
- 3.  - бытовки
- 4.  - склад инструмента и инвентаря
- 5.  - мусорный контейнер
-  - временное (леерное) ограждение стройплощадки, участка производства работ

СОГЛАСОВАНО

Интв. № подлн.	Подпись и дата	Взам. инв. №

257-ПД-21-ПОС.ГЧ					
Капитальный ремонт проезда к зеленой зоне у озера Среднего					
Изм.	Кол.	Лист	Ндок.	Подпись	Дата
Разраб.	Комратов	Ском			
Н. контр.	Рябкова				
План полосы отвода М 1:500				Стадия	Лист
ММБУ "УДХ"				П	2
Листов					