

Условные обозначения:

- Г - существующая сеть газоснабжения;
 - существующие электрокабели низкого напряжения;
 - существующие электрокабели высокого напряжения;
 - Вп - существующий водопровод;
 - 2Т - существующая подземная тепловая сеть;
 - КБ - существующая сеть бытовой канализации;
 - проектируемый кабель СИП;
 - проектируемая опора освещения с двумя и более светильниками;
 - проектируемая опора освещения с одним светильником;
1. - пожарный щит
 2. - биотуалет
 3. Б - бытовки
 4. С - склад инструмента и инвентаря
 5. - мусорный контейнер
- граница зоны, опасной для нахождения людей во время перемещения, установки и закрепления элементов и конструкций
 - граница зоны обслуживания краном временное (леерное) ограждение стройплощадки, участка производства работ

ПРИМЕЧАНИЯ:
 1. Система координат: МСК 51 зона 1
 2. Система высот: Балтийская 1977г.


288-ПД-22-ПОС.ГЧ

Капитальный ремонт (устройство) наружного освещения по ул. Молодежной в районе Росляково

Изм.	Кол.уч.	Лист	№ док.	подпись	дата	стадия	лист	листов
				Слав		П	2	
Н. контр. Рябкова						План полосы отвода М 1:500	ММБУ "УДХ"	

План полосы отвода
М 1:500

Внимание!
 Перед началом производства земляных работ вызвать представителей организаций, эксплуатирующих инженерные сети, для получения письменного разрешения на производство данных работ.
 Перед началом производством работ по монтажу фундаментов под опоры наружного освещения, расположенные вблизи действующих кабельных линий, выполнить прозвонку кабельных линий либо шурфовку.

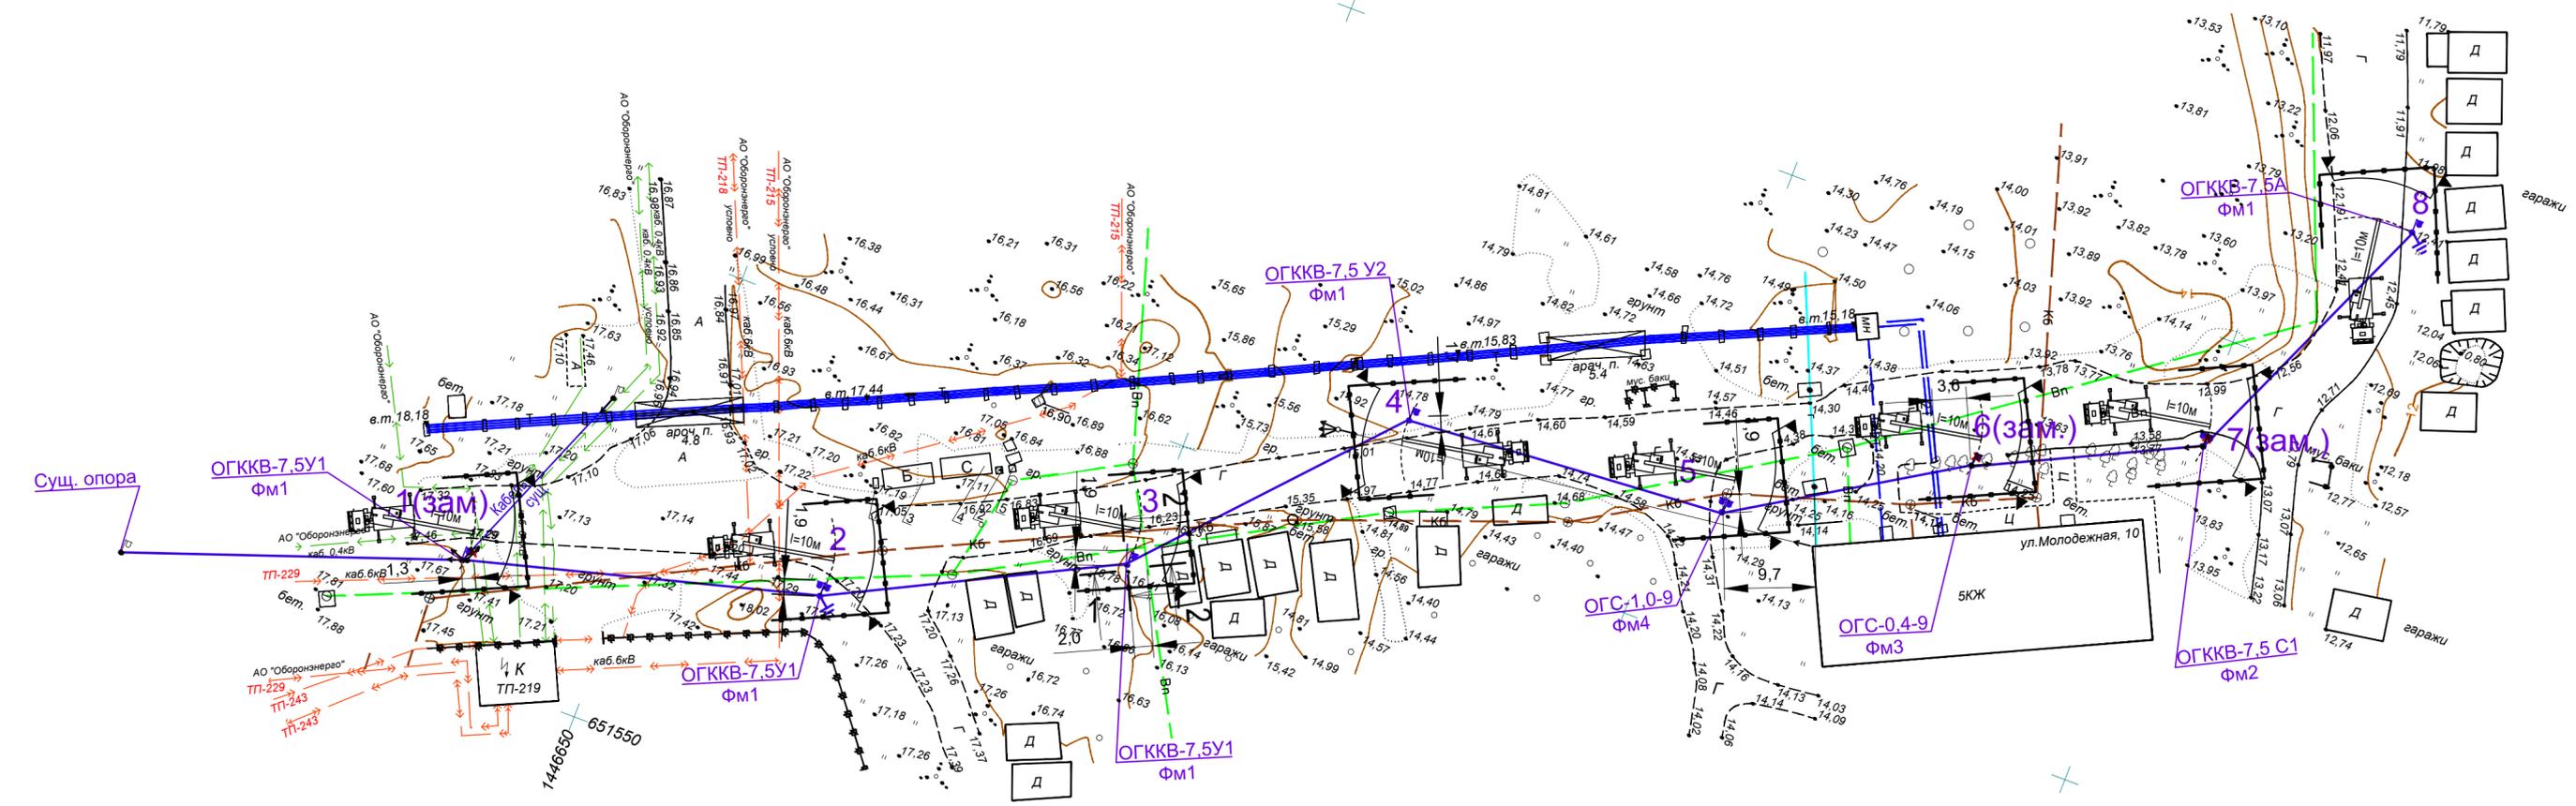

СОГЛАСОВАНО
 ВЗНМ. ИНВ. N
 ПОДП. И ДАТА
 ИНВ. N ПОДЛ.