


**КАРТА-СХЕМА  
ИНЖЕНЕРНОЙ ИНФРАСТРУКТУРЫ  
МУРМАНСКОГО ГОРОДСКОГО ЛЕСНИЧЕСТВА  
г. Мурманск**

МАСШТАБ 1 : 50 000

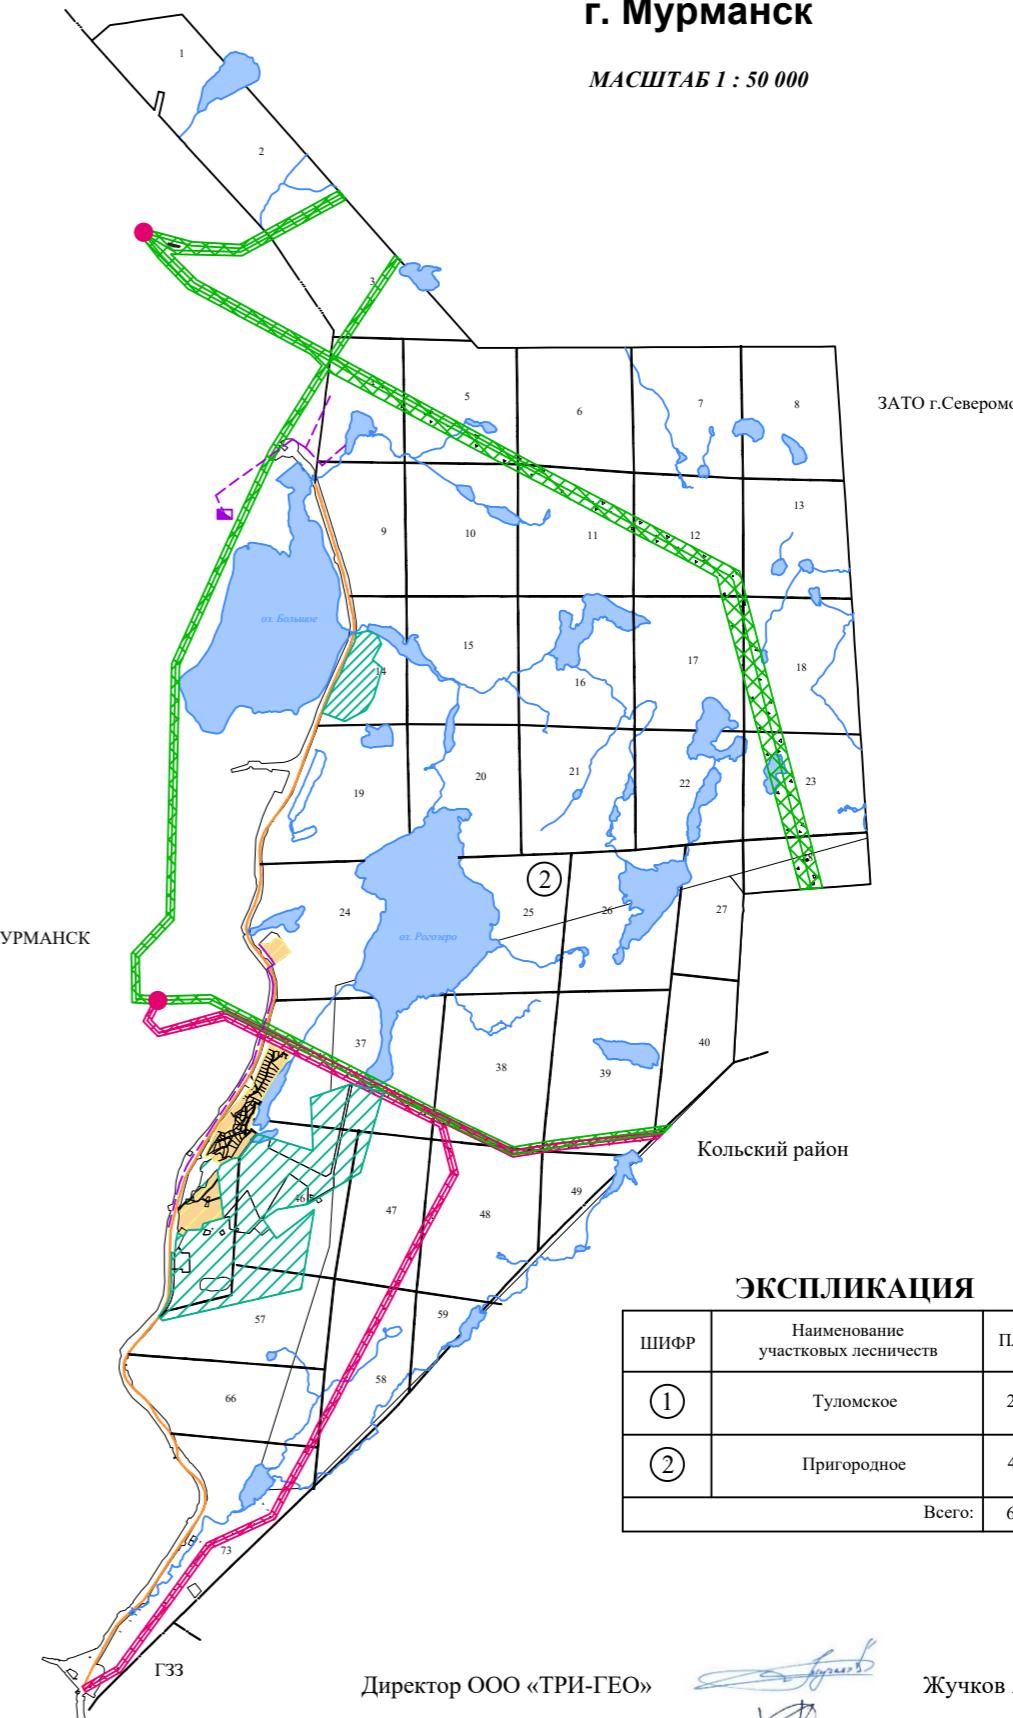

УСЛОВНЫЕ ОБОЗНАЧЕНИЯ				
ГРАНИЦЫ ФУНКЦИОНАЛЬНЫХ ЗОН				
Жилые зоны				
Зона застройки индивидуальными жилыми домами (проектируемая)	■			
Зоны рекреационного назначения				
Спортивно-рекреационная зона (проектируемая)	■			
Зоны специального назначения				
Военные и режимные объекты	■			
Полигон ТБО	■			
Инженерная инфраструктура				
Сети хозяйственно-бытовой канализации (проектируемые)	—			
Канализационные насосные станции (проектируемые)	■			
Воздушная ЛЭП - 35 кВт, существующая	—			
Трансформационная подстанция 35 кВт, существующая	●			
Охранные зоны ЛЭП - 35 кВт	■			
Воздушная ЛЭП - 110 кВт - 150 кВт, существующая	—			
Охранные зоны ЛЭП - 110 кВт - 150 кВт	■			
Автодороги				
Федеральные	—			
Региональные	—			
Дороги промышленных и коммунально-складских районов	—			
Границы				
Земельные участки, пересекающие земли лесного фонда	—			
Районов	Городских земель	Квартальных просек	Прочих земель	
—	—	—	—	
Лесохозяйственные объекты				
Дороги	Прочие обозначения			
Номера участковых лесничеств	Номера кварталов	Автомобильные	Реки, озера	
2	38	—	—	