


КАРТА-СХЕМА
ФУНКЦИОНАЛЬНОГО ЗОНИРОВАНИЯ
МУРМАНСКОГО ГОРОДСКОГО ЛЕСНИЧЕСТВА
г. Мурманск

МАСШТАБ 1 : 50 000

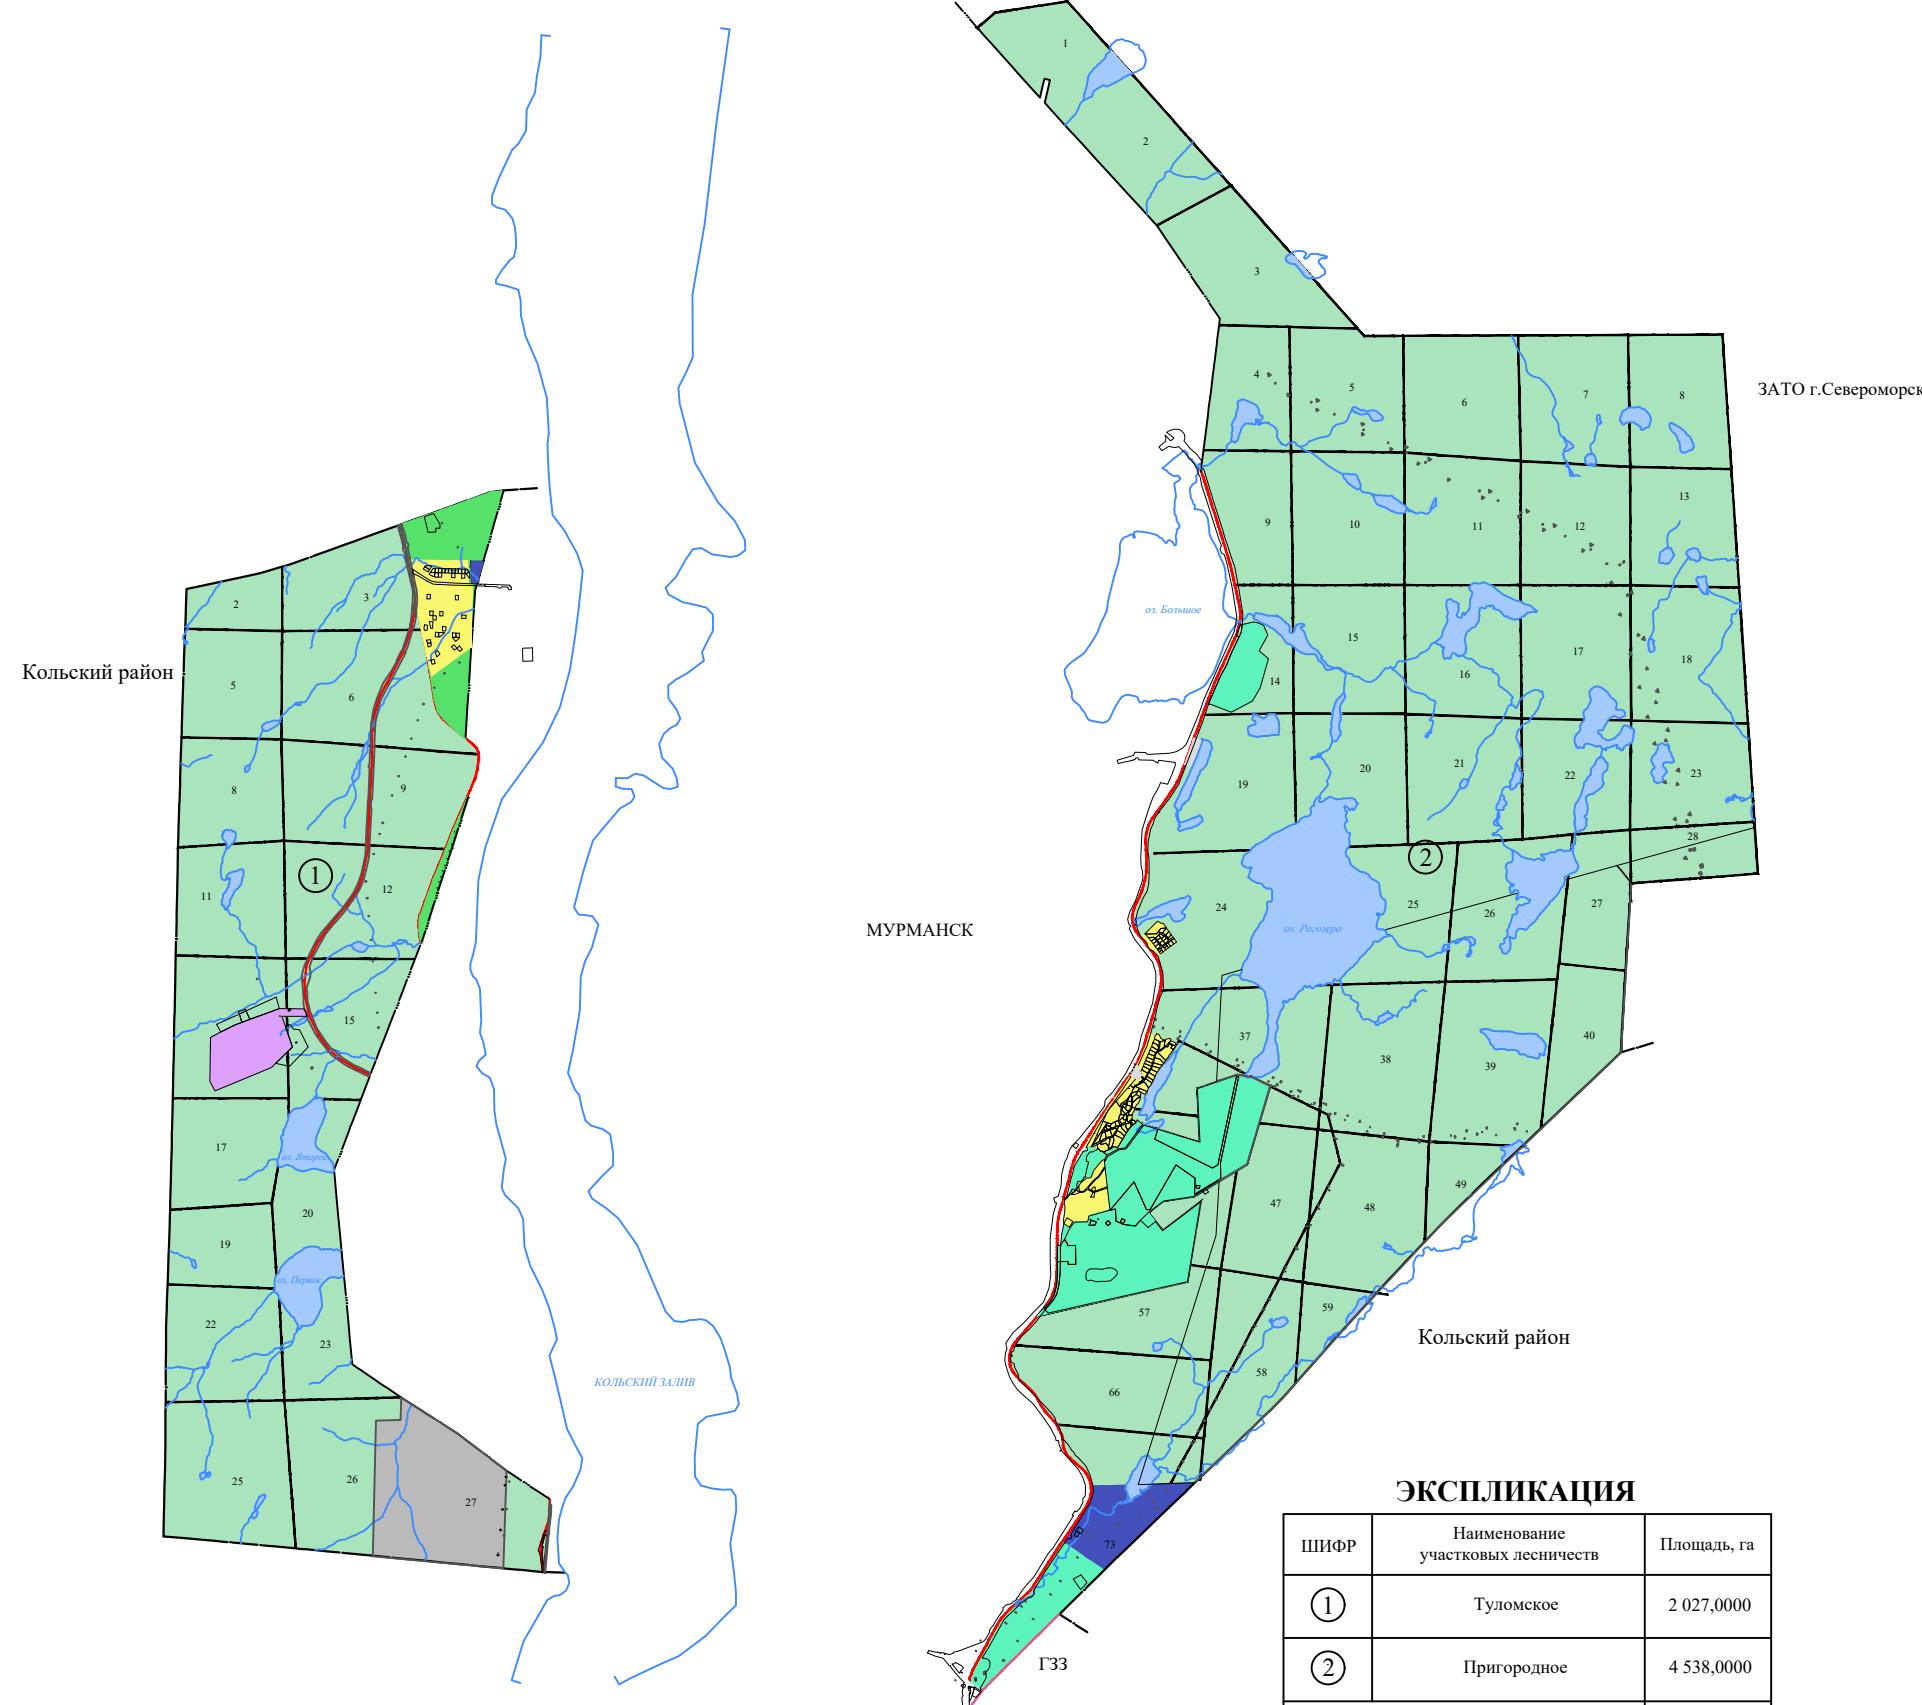

УСЛОВНЫЕ ОБОЗНАЧЕНИЯ				
ФУНКЦИОНАЛЬНЫЕ ЗОНЫ				
ЖИЛЫЕ ЗОНЫ				
Зона индивидуальной жилой застройки				■
ОБЩЕСТВЕННО-ДЕЛОВЫЕ ЗОНЫ				■
Производственная зона				■
Зона транспортной инфраструктуры				■
Зеленые насаждения специального назначения				■
РЕКРЕАЦИОННЫЕ ЗОНЫ				
Спортивно-рекреационная зона				■
Городские леса				■
ЗОНА СПЕЦИАЛЬНОГО НАЗНАЧЕНИЯ				
Полигон ТБО				■
Военные и режимные объекты				■
ГРАНИЦЫ				
Земельные участки, пересекающие земли лесного фонда				—
Районов	Городских земель	Квартальных просек	Прочих земель	
—	—	—	—	
Лесохозяйственные объекты		Дороги	Прочие обозначения	
Номера участковых лесничеств	Номера кварталов	Автомобильные	Реки, озера	
2	38	—	—	