


КАРТА-СХЕМА ИНЖЕНЕРНОЙ ПОДГОТОВКИ ТЕРРИТОРИИ МУРМАНСКОГО ГОРОДСКОГО ЛЕСНИЧЕСТВА г. Мурманск

МАСШТАБ 1 : 50 000

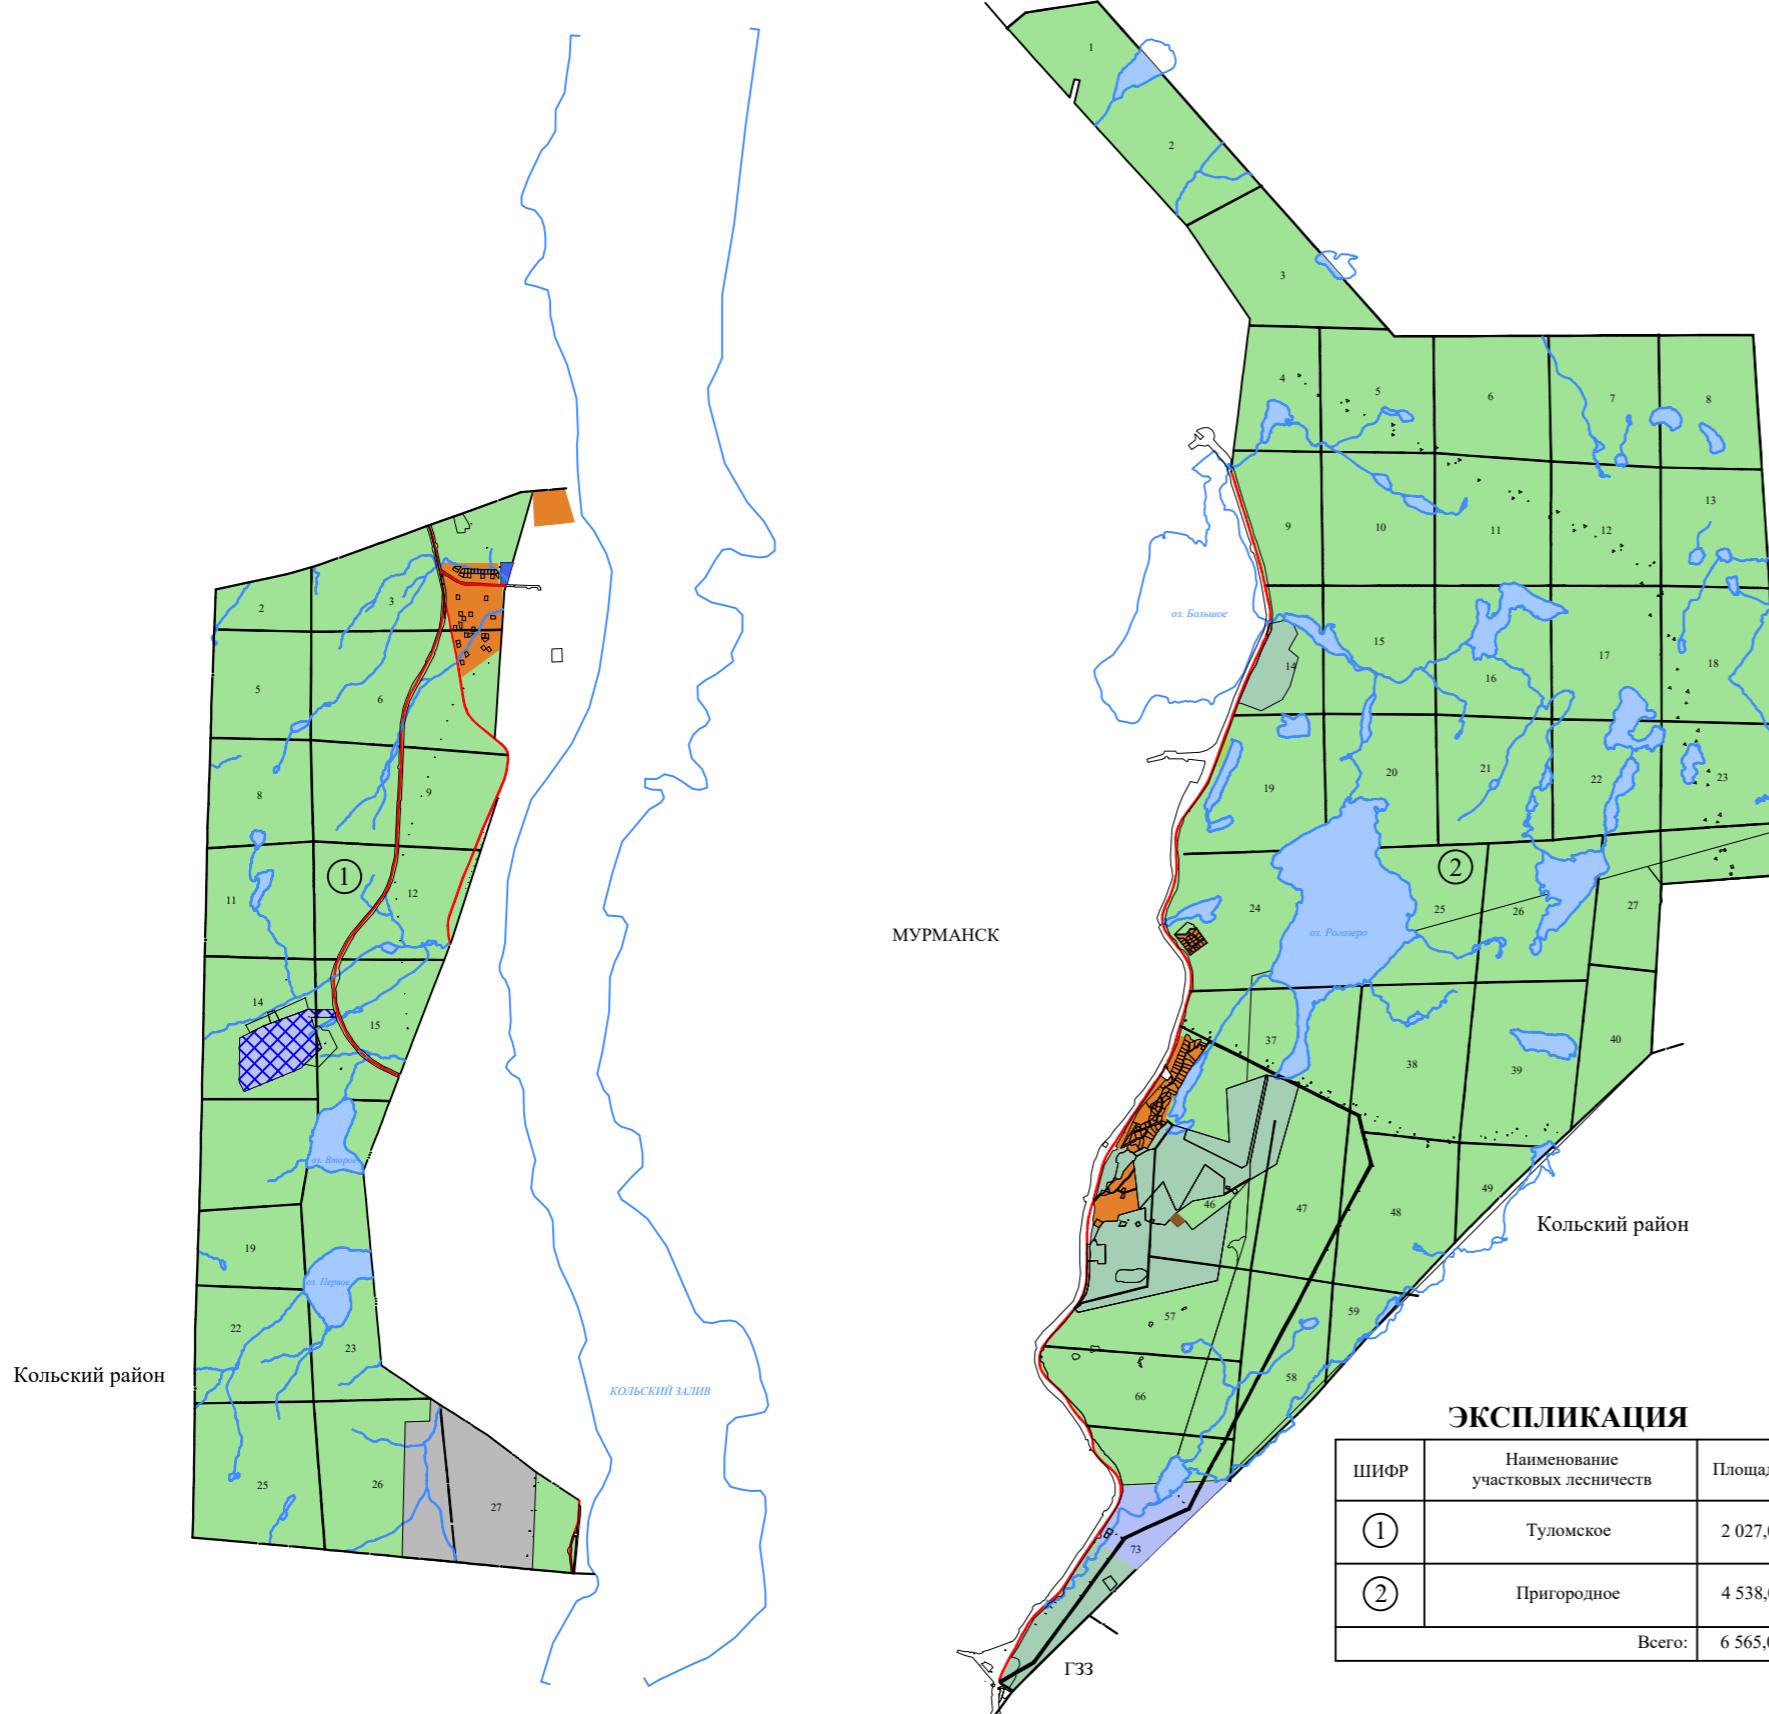

ЗАТО г.Североморск

УСЛОВНЫЕ ОБОЗНАЧЕНИЯ

ЖИЛЫЕ ЗОНЫ			
Зона застройки индивидуальными жилыми домами (расч. срок)			
ПРОИЗВОДСТВЕННЫЕ ЗОНЫ			
Пожарное депо (расч. срок)			
Производственные и коммунально-складские территории			
ЗОНЫ ИНЖЕНЕРНОЙ И ТРАНСПОРТНОЙ ИНФРАСТРУКТУРЫ			
Территории инженерных сооружений			
Автостоянки (расч. срок)			
ЗОНЫ РЕКРЕАЦИОННОГО НАЗНАЧЕНИЯ			
Городские леса			
Спортивно-рекреационная зона (расч. срок)			
ЗОНЫ СПЕЦИАЛЬНОГО НАЗНАЧЕНИЯ			
Военные и режимные объекты			
Полигон ТБО			
Границы			
Земельные участки, пересекающие земли лесного фонда			
Районов	Городских земель	Квартальных просек	Прочих земель
—	—	—	—
Лесохозяйственные объекты	Дороги	Прочие обозначения	
Номера участковых лесничеств	Номера кварталов	Автомобильные	
2	38		