


КАРТА-СХЕМА
КОМПЛЕКСНОЙ ОЦЕНКИ ТЕРРИТОРИИ
МУРМАНСКОГО ГОРОДСКОГО ЛЕСНИЧЕСТВА
г. Мурманск

МАСШТАБ 1 : 50 000

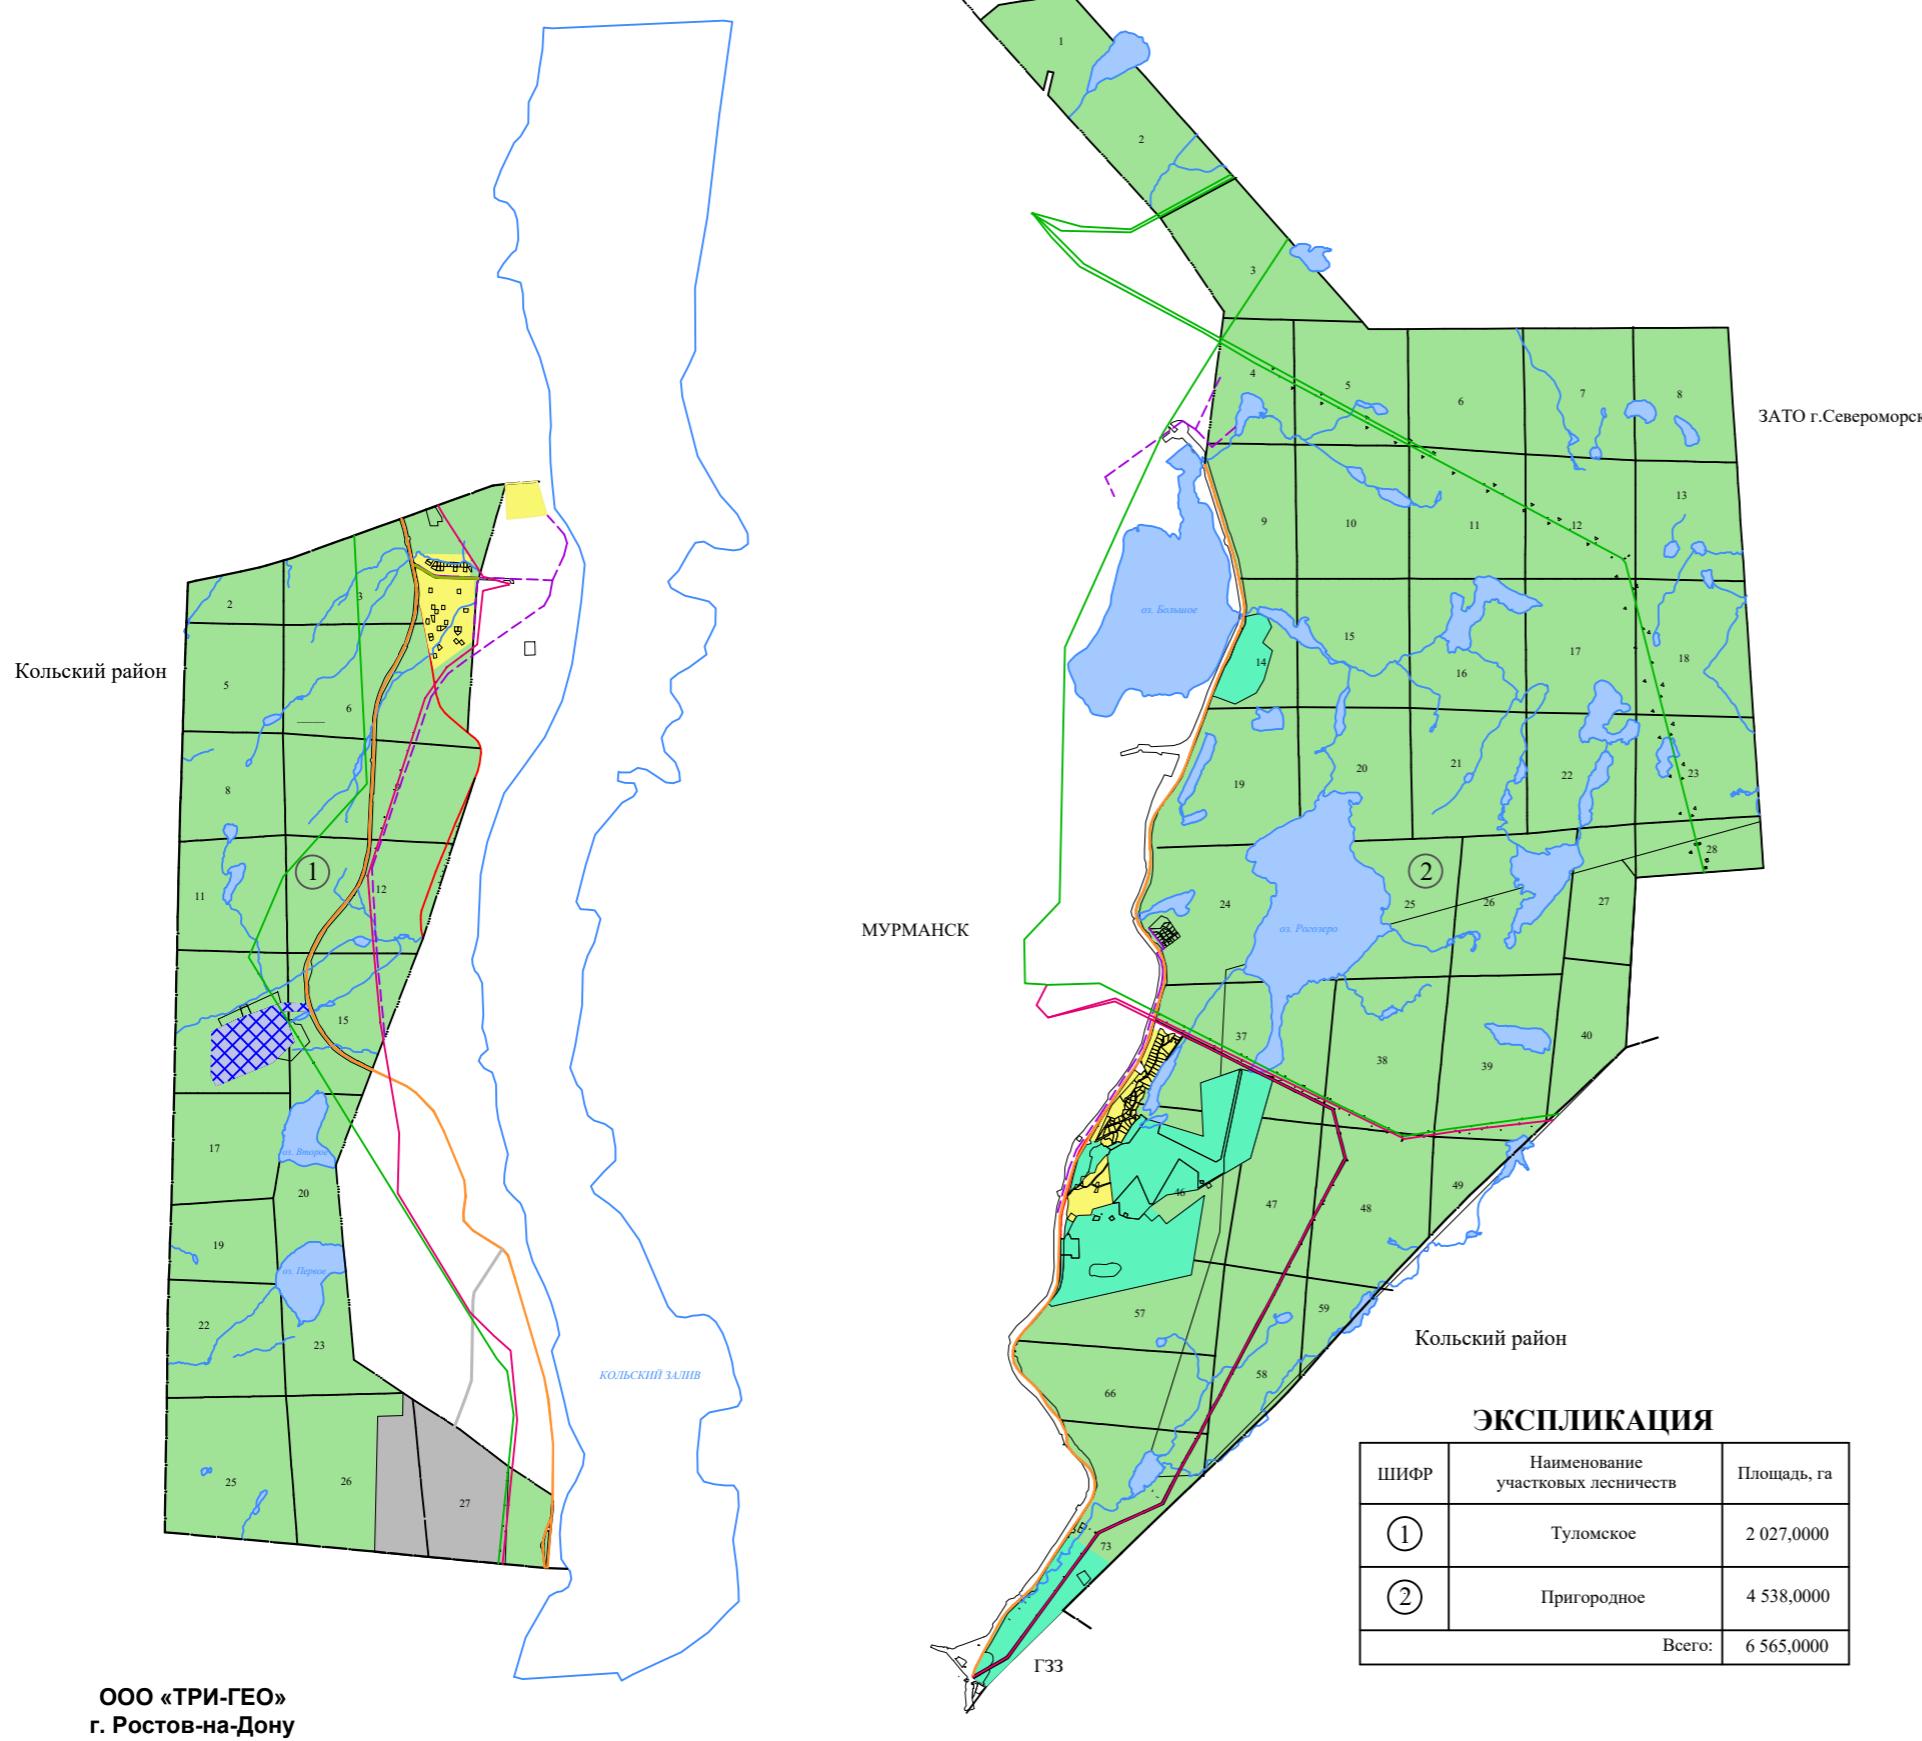

УСЛОВНЫЕ ОБОЗНАЧЕНИЯ				
ФУНКЦИОНАЛЬНЫЕ ЗОНЫ				
ЖИЛЫЕ ЗОНЫ				
Зона индивидуальной жилой застройки				
РЕКРЕАЦИОННЫЕ ЗОНЫ				
Спортивно-рекреационная зона				
Городские леса				
ЗОНА СПЕЦИАЛЬНОГО НАЗНАЧЕНИЯ				
Полигон ТБО				
Военные и режимные объекты				
Инженерная инфраструктура				
Сети хозяйственно-бытовой канализации (проектируемые)				
Воздушная ЛЭП - 35 кВт, существующая				
Воздушная ЛЭП - 110 кВт - 150 кВт, существующая				
Автодороги				
Федеральные				
Региональные				
Дороги промышленных и коммунально-складских районов				
Границы				
Земельные участки, пересекающие земли лесного фонда				
Районов	Городских земель	Квартальных просек	Прочих земель	
Лесохозяйственные объекты		Дороги	Прочие обозначения	
Номера участковых лесничеств	Номера кварталов	Автомобильные	Реки, озера	
2	38			

Директор ООО «ТРИ-ГЕО»
Инженер

Жучков А.А.
Мохова Л.Д.