

**Схема для стоянки технических или других средств передвижения инвалидов вблизи их места
жительства в кадастровом квартале 51:20:0003202 в районе дома 10 по проезду Ивана Халатина (масштаб 1:500)**

Вид объекта: стоянки технических
или других средств передвижения инвалидов

Кадастровый квартал: 51:20:0003202
Площадь земельного участка: 22 кв.м


Местоположение объекта: г. Мурманск, пр-д Ивана Халатина

Решение Совета депутатов города Мурманска от 27.10.2017 № 40-712
"О Правилах благоустройства территории муниципального образования город Мурманск
и о признании утратившими силу отдельных решений Совета депутатов города Мурманска".


Требования к содержанию территории:

1. Мойка транспортных средств на территории города, за исключением территорий специализированных автопредприятий, предприятий автосервиса, автомоек и иных объектов, специально оборудованных для этих целей, запрещена;
2. Содержание земель, части земельного участка или земельного участка, находящихся в государственной или муниципальной собственности, используемых гражданами на основании разрешения на размещение некапитального гаража либо стоянки технического или другого средства передвижения инвалида вблизи его места жительства, территории некапитальных гаражей в границах схемы размещения гаражей, являющихся некапитальными сооружениями, либо стоянки технических или других средств передвижения инвалидов вблизи их места жительства осуществляется в соответствии с Правилами благоустройства территории муниципального образования город Мурманск, утвержденными решением Совета депутатов города Мурманска от 27.10.20174 № 40-712.

Срок размещения объекта: 10 (десять) лет.

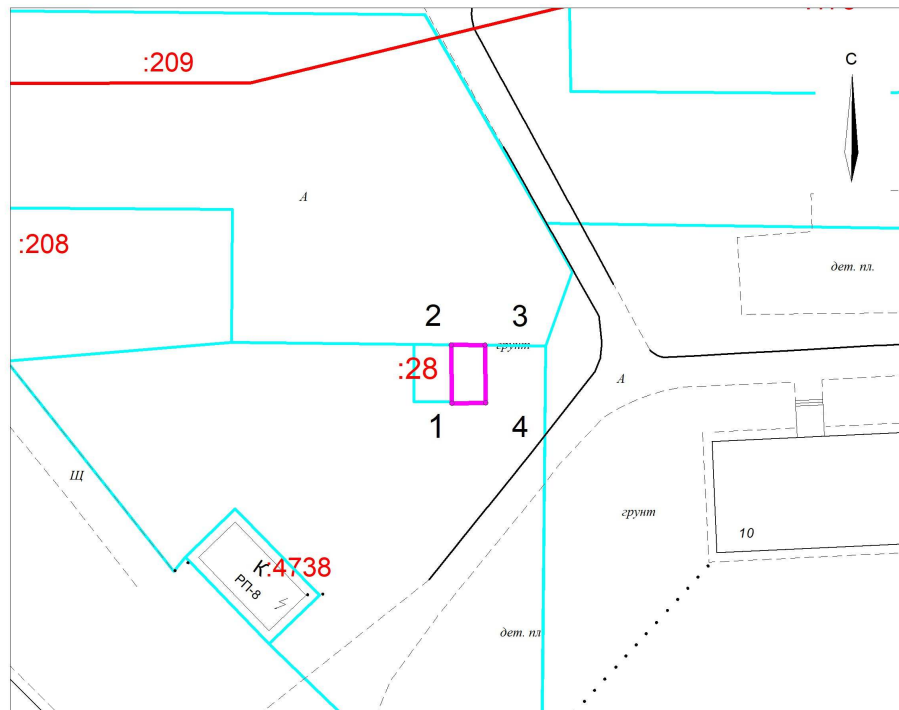

**Ситуационный план
М 1:5000**

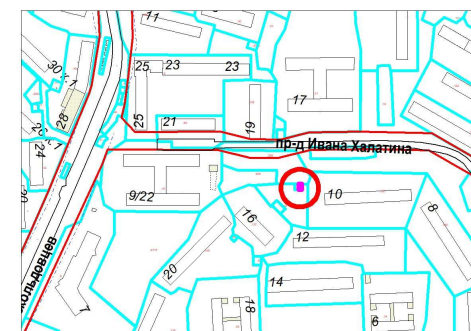

Условные обозначения:

граница допустимого места размещения
стоянок технических или других средств
передвижения инвалидов —

границы земельных участков —

установленные красные линии —

**Каталог координат границ
земельного участка МСК-51**

№	X	Y
1	646654.06	1442263.21
2	646660.26	1442263.07
3	646660.28	1442266.67
4	646654.14	1442266.81