

Схема для стоянки технических или других средств передвижения инвалидов вблизи их места жительства на земельном участке с кадастровым номером 51:20:0003202:28 (масштаб 1:500)

Вид объекта: стоянки технических или других средств передвижения инвалидов

Кадастровый номер земельного участка: 51:20:0003202:28
Площадь земельного участка: 24 кв.м


Местоположение объекта: г. Мурманск, пр-д Ивана Халатина

Решение Совета депутатов города Мурманска от 27.10.2017 № 40-712 "О Правилах благоустройства территории муниципального образования город Мурманск и о признании утратившими силу отдельных решений Совета депутатов города Мурманска".

Требования к содержанию территории:

1. Мойка транспортных средств на территории города, за исключением территорий специализированных автопредприятий, предприятий автосервиса, автомоек и иных объектов, специально оборудованных для этих целей, запрещена;
2. Содержание земель, части земельного участка или земельного участка, находящихся в государственной или муниципальной собственности, используемых гражданами на основании разрешения на размещение некапитального гаража либо стоянки технического или другого средства передвижения инвалида вблизи его места жительства, территории некапитальных гаражей в границах схемы размещения гаражей, являющихся некапитальными сооружениями, либо стоянки технических или других средств передвижения инвалидов вблизи их места жительства осуществляется в соответствии с Правилами благоустройства территории муниципального образования город Мурманск, утвержденными решением Совета депутатов города Мурманска от 27.10.20174 № 40-712.

Срок размещения объекта: 10 (десять) лет.

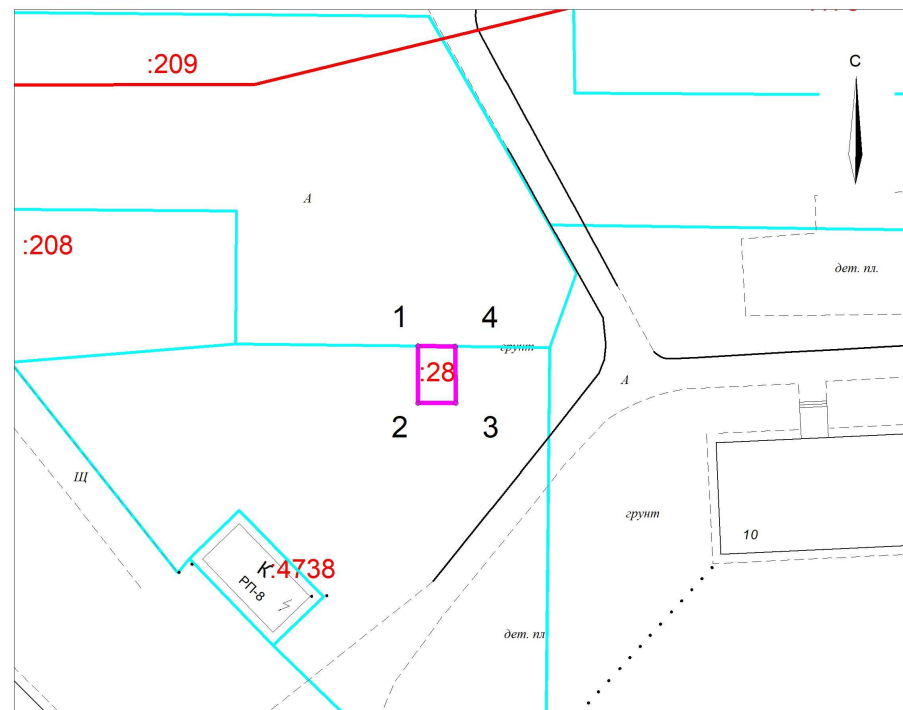

Ситуационный план
М 1:5000

Условные обозначения:

граница допустимого места размещения стоянок технических или других средств передвижения инвалидов



границы земельных участков



установленные красные линии



Каталог координат границ земельного участка МСК-51

№	X	Y
1	646660,24	1442259,1
2	646654,17	1442259,2
3	646654,23	1442263,21
4	646660,26	1442263,07

