

**Схема для стоянки технических или других средств передвижения инвалидов вблизи их места  
жительства в кадастровом квартале 51:20:0001306 в районе дома 21 по проезду Ледокольному (масштаб 1:1000)**

Вид объекта: стоянки технических  
или других средств передвижения инвалидов

Кадастровый квартал: 51:20:0001306  
Площадь земельного участка: 22 кв.м


Местоположение объекта: г. Мурманск, стоянка № 1 в районе дома 21 по проезду Ледокольному

Решение Совета депутатов города Мурманска от 27.10.2017 № 40-712  
"О Правилах благоустройства территории муниципального образования город Мурманск  
и о признании утратившими силу отдельных решений Совета депутатов города Мурманска".

Требования к содержанию территории:

1. Мойка транспортных средств на территории города, за исключением территорий специализированных автопредприятий, предприятий автосервиса, автомоек и иных объектов, специально оборудованных для этих целей, запрещена;
2. Содержание земель, части земельного участка или земельного участка, находящихся в государственной или муниципальной собственности, используемых гражданами на основании разрешения на размещение некапитального гаража либо стоянки технического или другого средства передвижения инвалида вблизи его места жительства, территории некапитальных гаражей в границах схемы размещения гаражей, являющихся некапитальными сооружениями, либо стоянки технических или других средств передвижения инвалидов вблизи их места жительства осуществляется в соответствии с Правилами благоустройства территории муниципального образования город Мурманск, утвержденными решением Совета депутатов города Мурманска от 27.10.2017 № 40-712.

Срок размещения объекта: 10 (десять) лет.

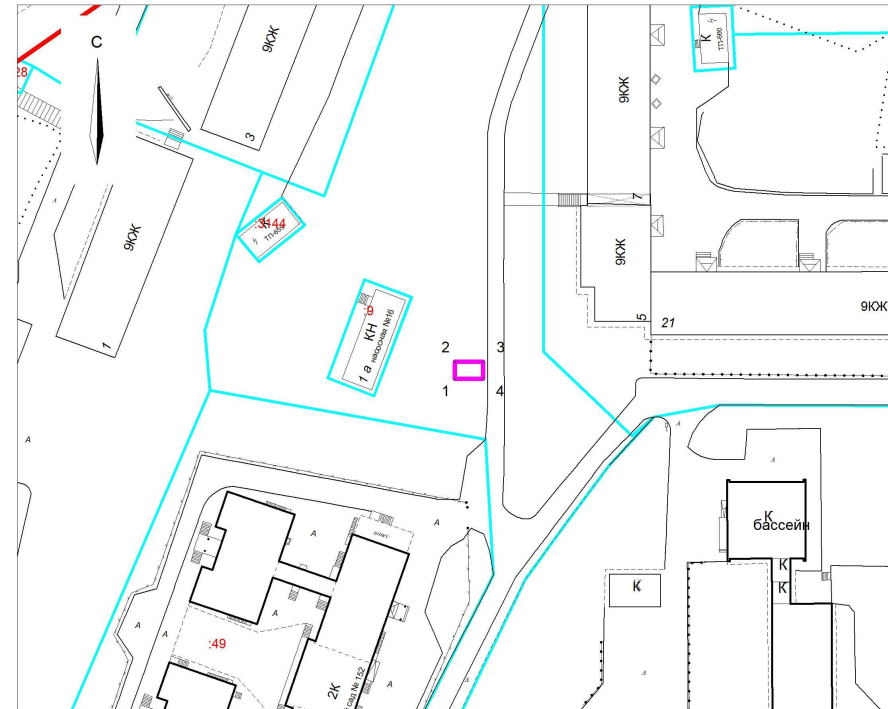

Ситуационный план  
М 1:5000

**Условные обозначения:**

граница допустимого места размещения  
стоянок технических или других средств  
передвижения инвалидов



границы земельных участков



установленные красные линии



**Каталог координат границ  
земельного участка МСК-51**

№	X	Y
1	637332.81	1443036.46
2	637336.41	1443036.41
3	637336.51	1443042.41
4	637332.91	1443042.46

