

**Схема для стоянки технических или других средств передвижения инвалидов вблизи их места
жительства в кадастровом квартале 51:20:0001306 в районе дома 21 по проезду Ледокольному (масштаб 1:1000)**

Вид объекта: стоянки технических
или других средств передвижения инвалидов

Кадастровый квартал: 51:20:0001306
Площадь земельного участка: 22 кв.м


Местоположение объекта: г. Мурманск, стоянка № 2 в районе дома 21 по проезду Ледокольному

Решение Совета депутатов города Мурманска от 27.10.2017 № 40-712
"О Правилах благоустройства территории муниципального образования город Мурманск
и о признании утратившими силу отдельных решений Совета депутатов города Мурманска".

Требования к содержанию территории:

1. Мойка транспортных средств на территории города, за исключением территорий специализированных автопредприятий, предприятий автосервиса, автомоек и иных объектов, специально оборудованных для этих целей, запрещена;
2. Содержание земель, части земельного участка или земельного участка, находящихся в государственной или муниципальной собственности, используемых гражданами на основании разрешения на размещение некапитального гаража либо стоянки технического или другого средства передвижения инвалида вблизи его места жительства, территории некапитальных гаражей в границах схемы размещения гаражей, являющихся некапитальными сооружениями, либо стоянки технических или других средств передвижения инвалидов вблизи их места жительства осуществляется в соответствии с Правилами благоустройства территории муниципального образования город Мурманск, утвержденными решением Совета депутатов города Мурманска от 27.10.2017 № 40-712.

Срок размещения объекта: 10 (десять) лет.

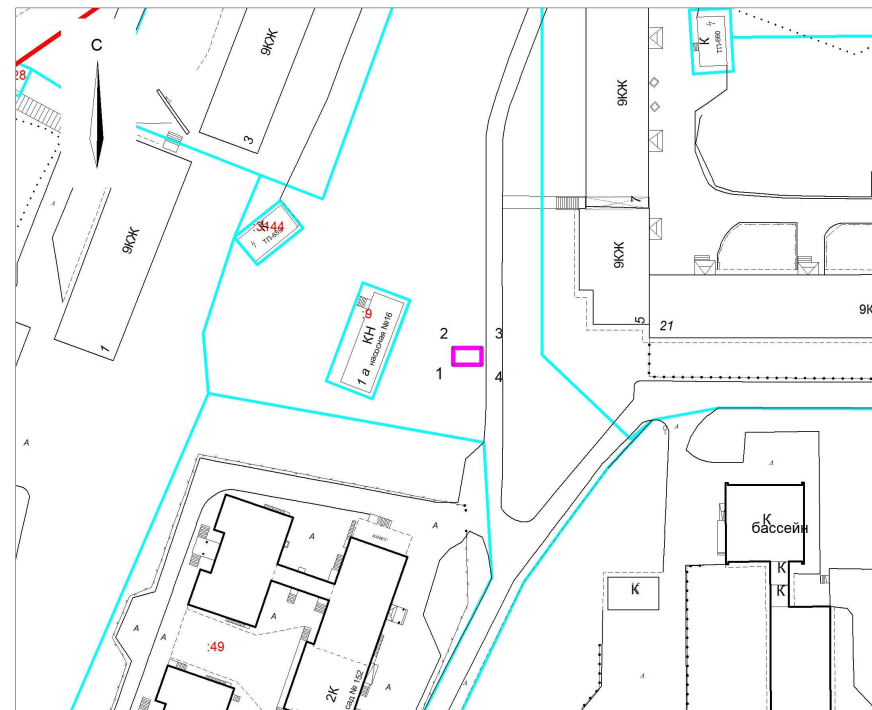

Ситуационный план
М 1:5000

Условные обозначения:

граница допустимого места размещения
стоянок технических или других средств
передвижения инвалидов

границы земельных участков

установленные красные линии



**Каталог координат границ
земельного участка МСК-51**

| № | X | Y |
|---|-----------|------------|
| 1 | 637336.41 | 1443036.41 |
| 2 | 637340.01 | 1443036.35 |
| 3 | 637340.11 | 1443042.35 |
| 4 | 637336.51 | 1443042.41 |

