


СХЕМА ОРГАНИЗАЦИИ РЕЛЬЕФА М1:500

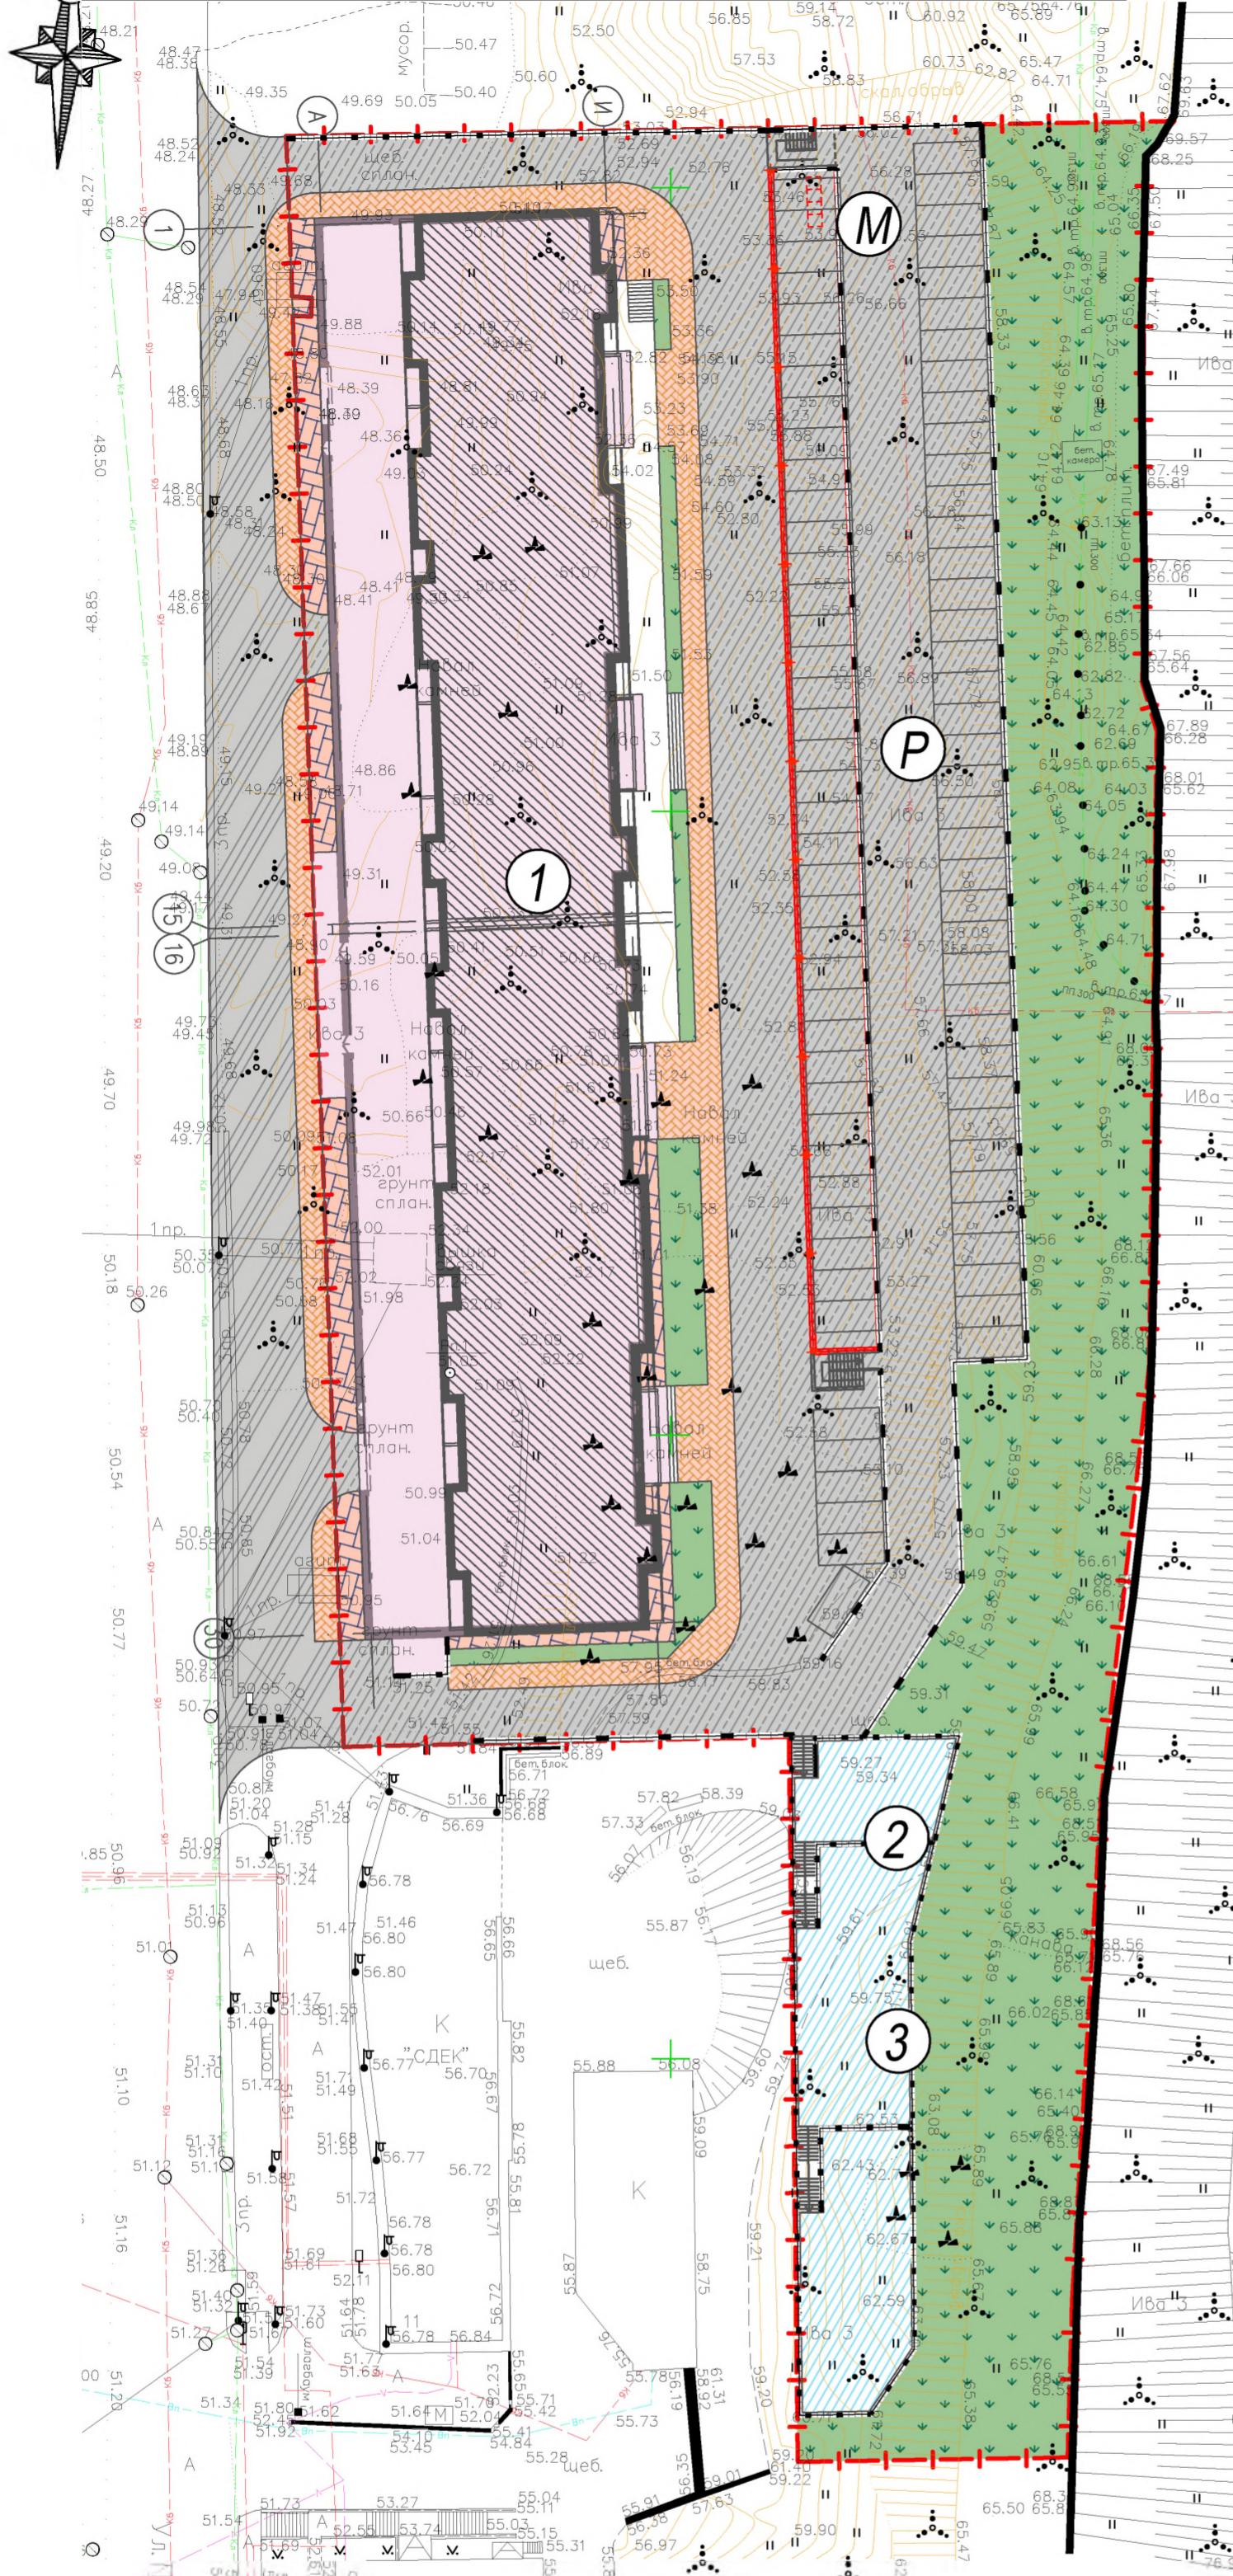


ЭКСПЛИКАЦИЯ ЗДАНИЙ И СООРУЖЕНИЙ

№ п/п	Наименование	Этаж.	S застр. м2	Примечание
1	Многоэтажный жилой дом с торговым центром и парковкой на 48 м/м	16	2708.80	проект.
2	Детская площадка			проект.
3	Спортивная площадка			проект.
P	Парковка на 126 м/м			проект.
M	Площадка для сбора мусора			проект.
Итого			2708.80	

УСЛОВНЫЕ ОБОЗНАЧЕНИЯ

- Граница земельного участка
- Проектируемое покрытие из асфальтобетона
- Проектируемое покрытие из песчано-бетонной плитки
- Проектируемая отмостка тип 1
- Территория озеленения
- Проектируемый жилой дом

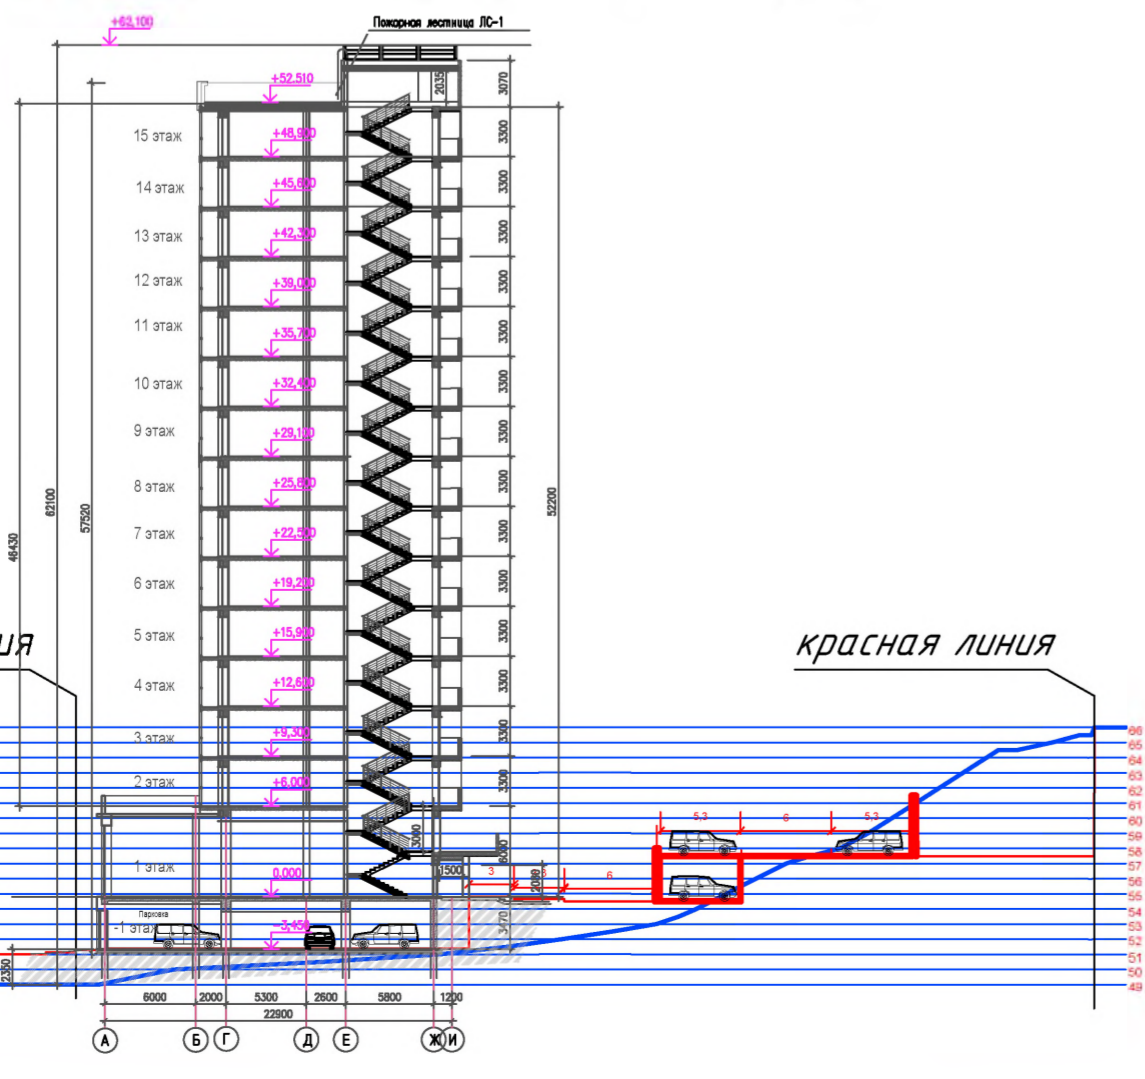

Имя, Инициалы, Подпись и дата, Владелец или инв. №

765.25-ПЗУ-ГЧ					
Многоквартирный жилой дом по ул. Папанина в г. Мурманске на земельном участке с кадастровым номером 51:20:0002402:58					
Изм.	Колуч	Лист	№ док	Подпись	Дата
Разработал	Березина				
Проверил	Симагина				
Общеплоскостные чертежи			Страницы	Листы	Листов
			П	2	
Н. Контроль	Твардовский	Схема планировочной организации земельного участка М1:500		ООО "ККП" г. Пятигорск	
ГИП	Королев				

Информация к публичным слушаниям по вопросу предоставления разрешения на отклонение от предельных параметров разрешенного строительства земельного участка с кадастровым номером 51:20:0002402:58, площадью 9926 кв.м, расположенного по адресу: Мурманская обл., г. Мурманск, ул. Папанина

Испрашивается разрешение на отклонение предельного параметра по высоте здания

1. Максимальная высота здания 55м и(или) 16 этажей

1. Максимальная высота здания 63м и(или) 16 этажей

