


Схема границ земельных участков




- Условные обозначения:**
- часть границы, сведения о которой внесены в ЕГРН
 - характеристическая точка границы земельного участка
 - часть границы, местоположение которой определено при выполнении кадастровых работ
 - часть границы, сведения ЕГРН о которой не позволяют однозначно определить ее положение на местности
 - граница кадастрового квартала
 - кадастровый номер земельного участка в кадастровом квартале
 - номер кадастрового квартала
 - номер ОКС в квартале
 - граница земельных участков согласно сведений КИПТ

Схема границ земельных участков

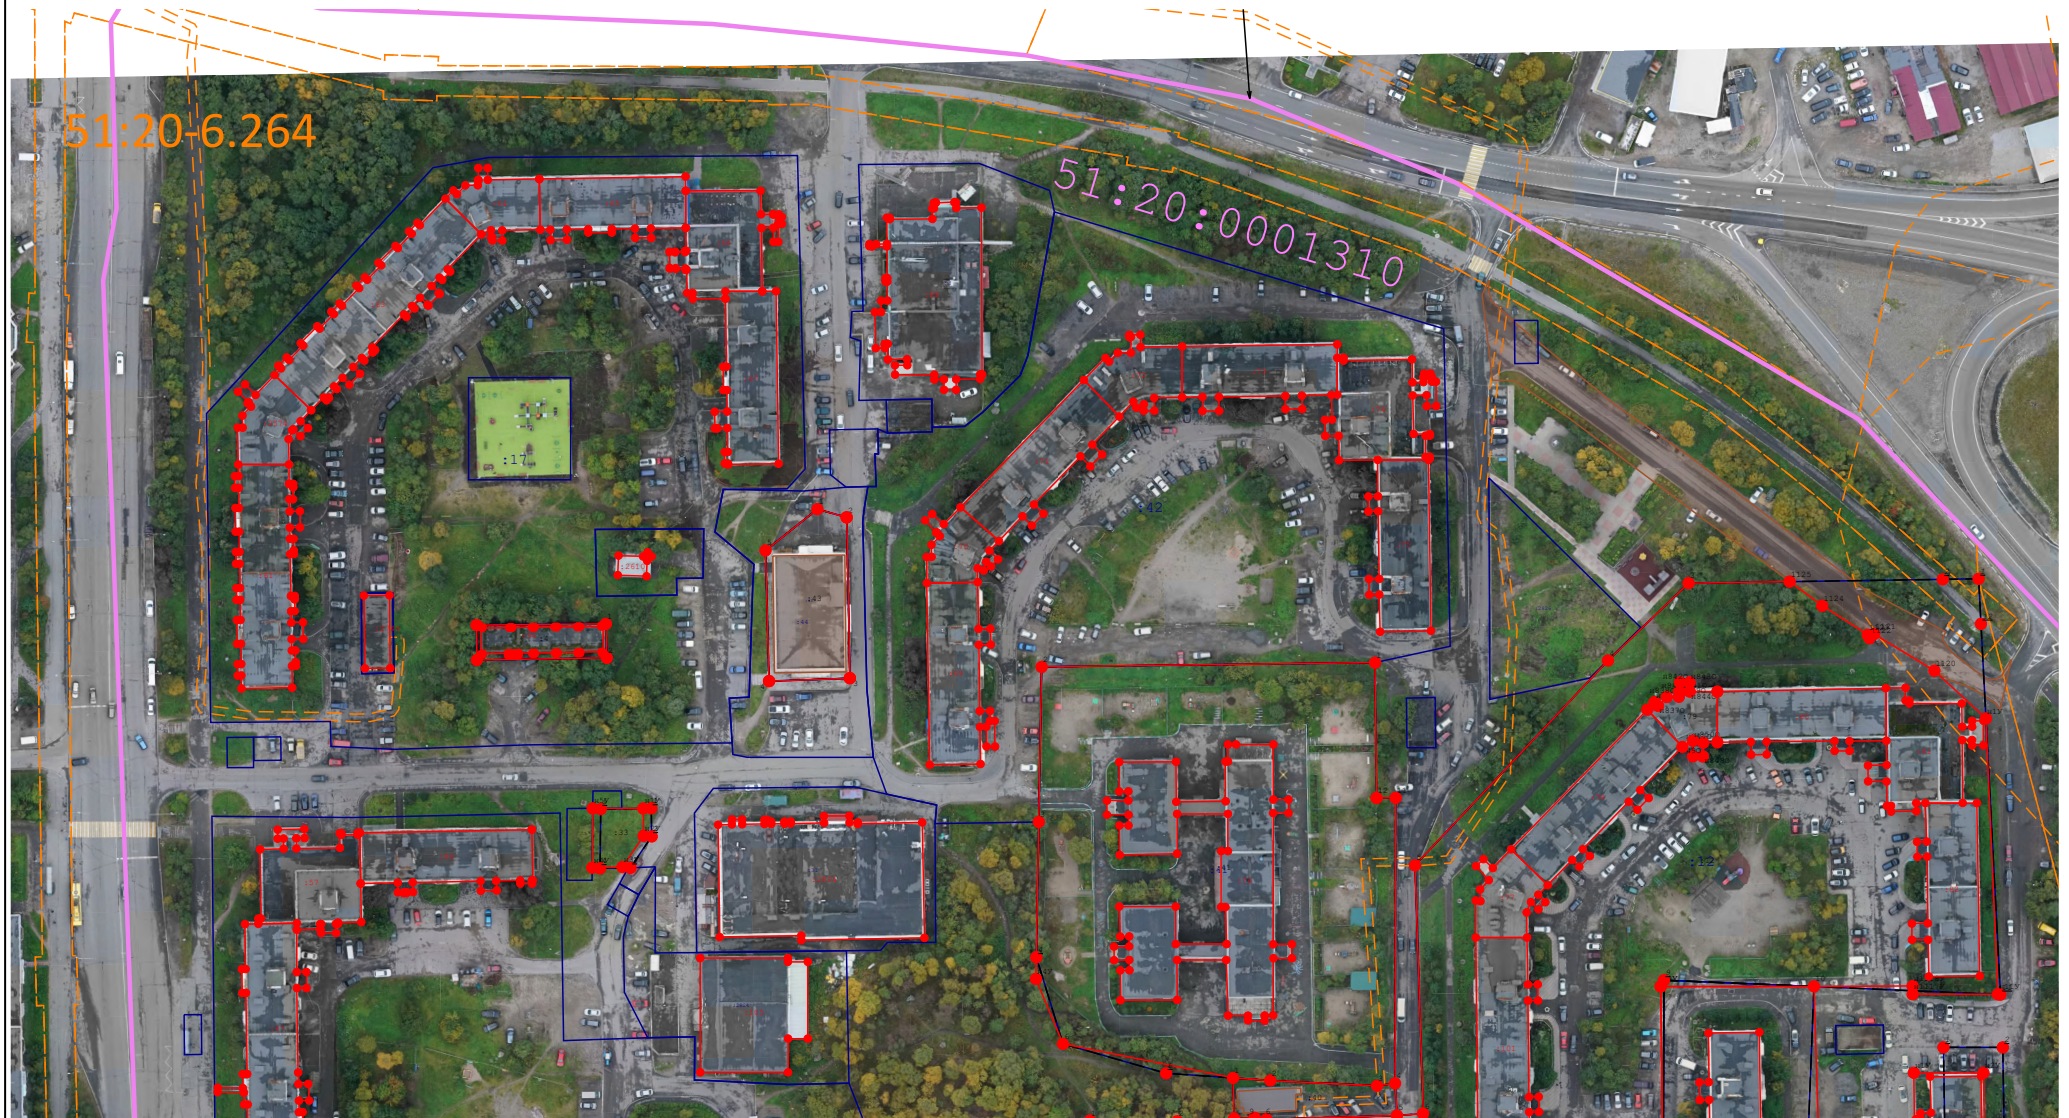

Масштаб 1:2 000

Схема границ земельных участков

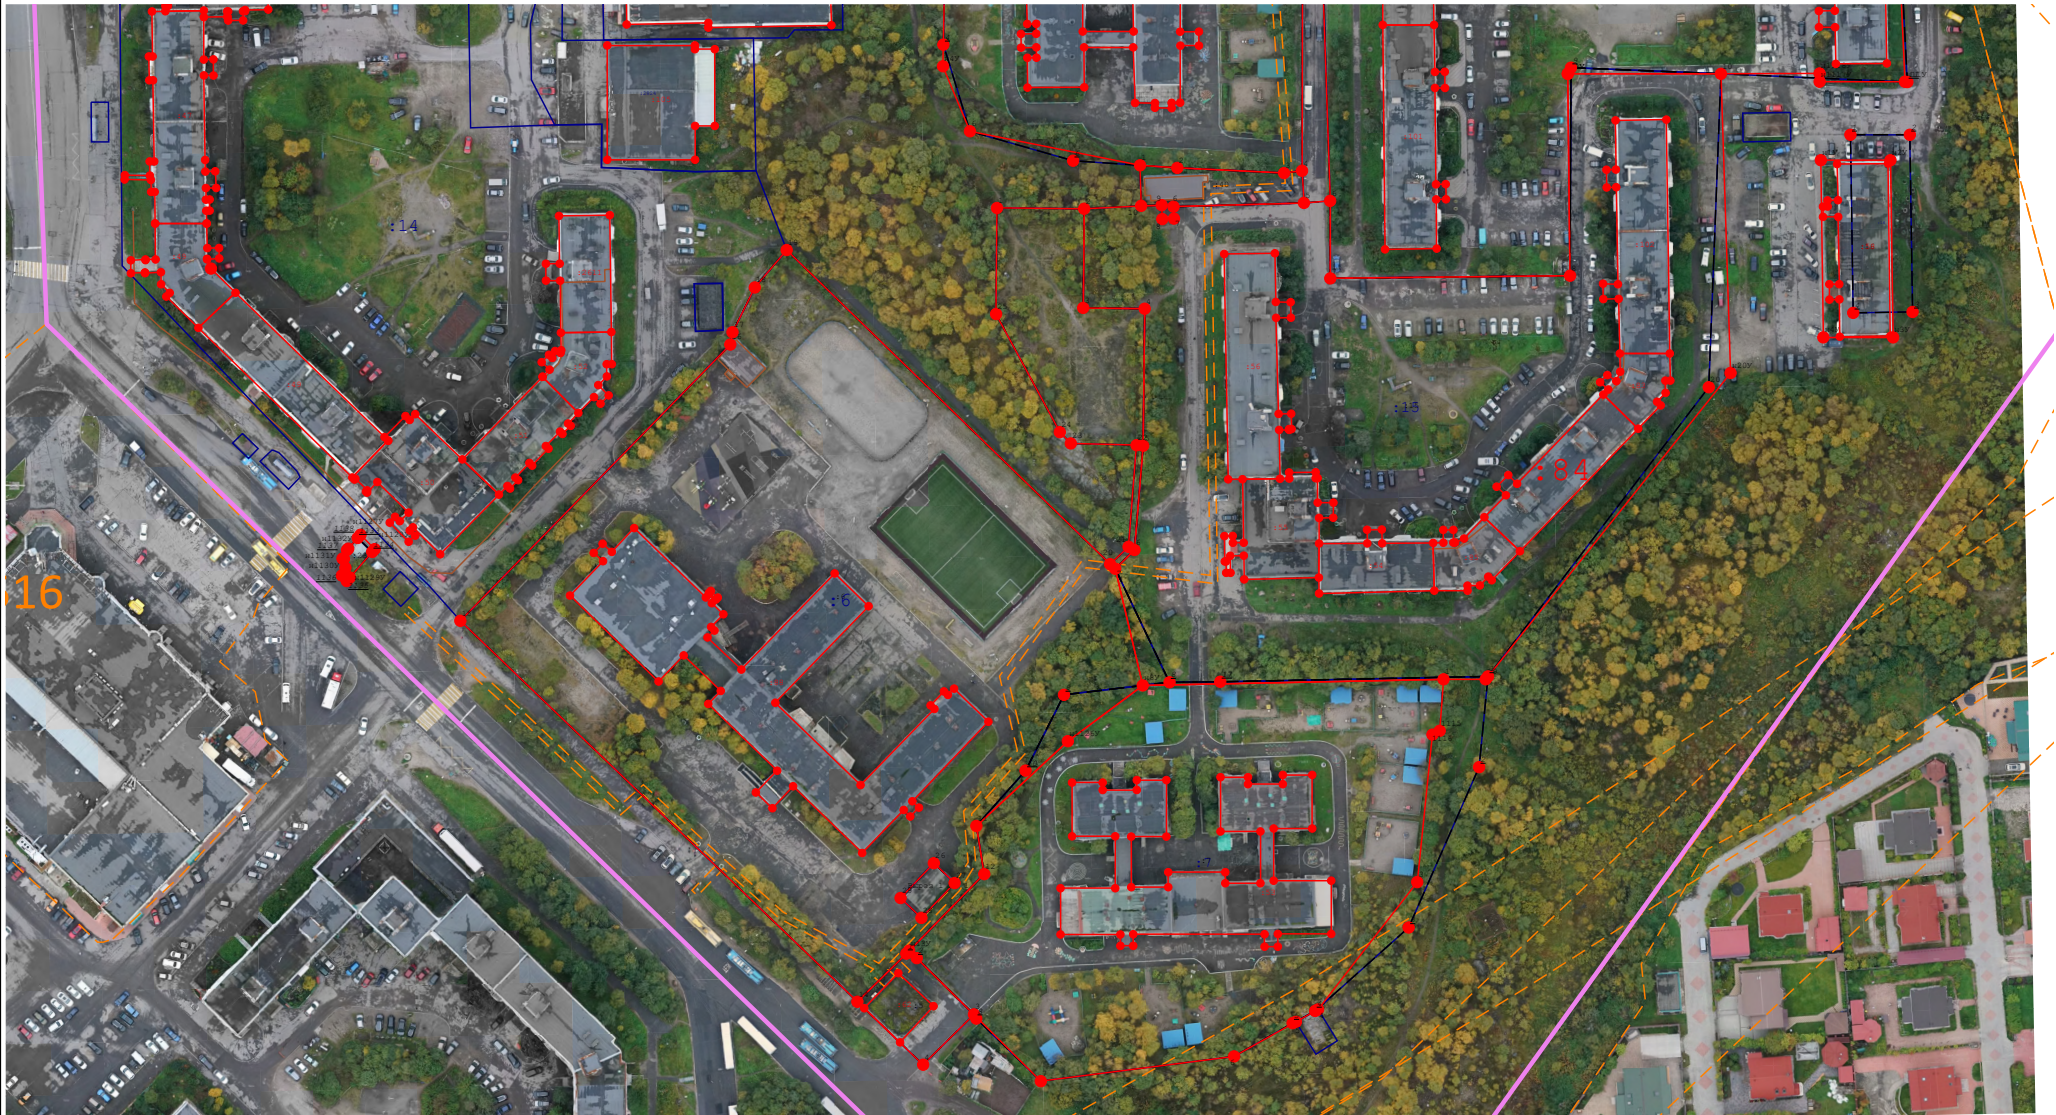

Масштаб 1:2 000