


Схема границ земельных участков

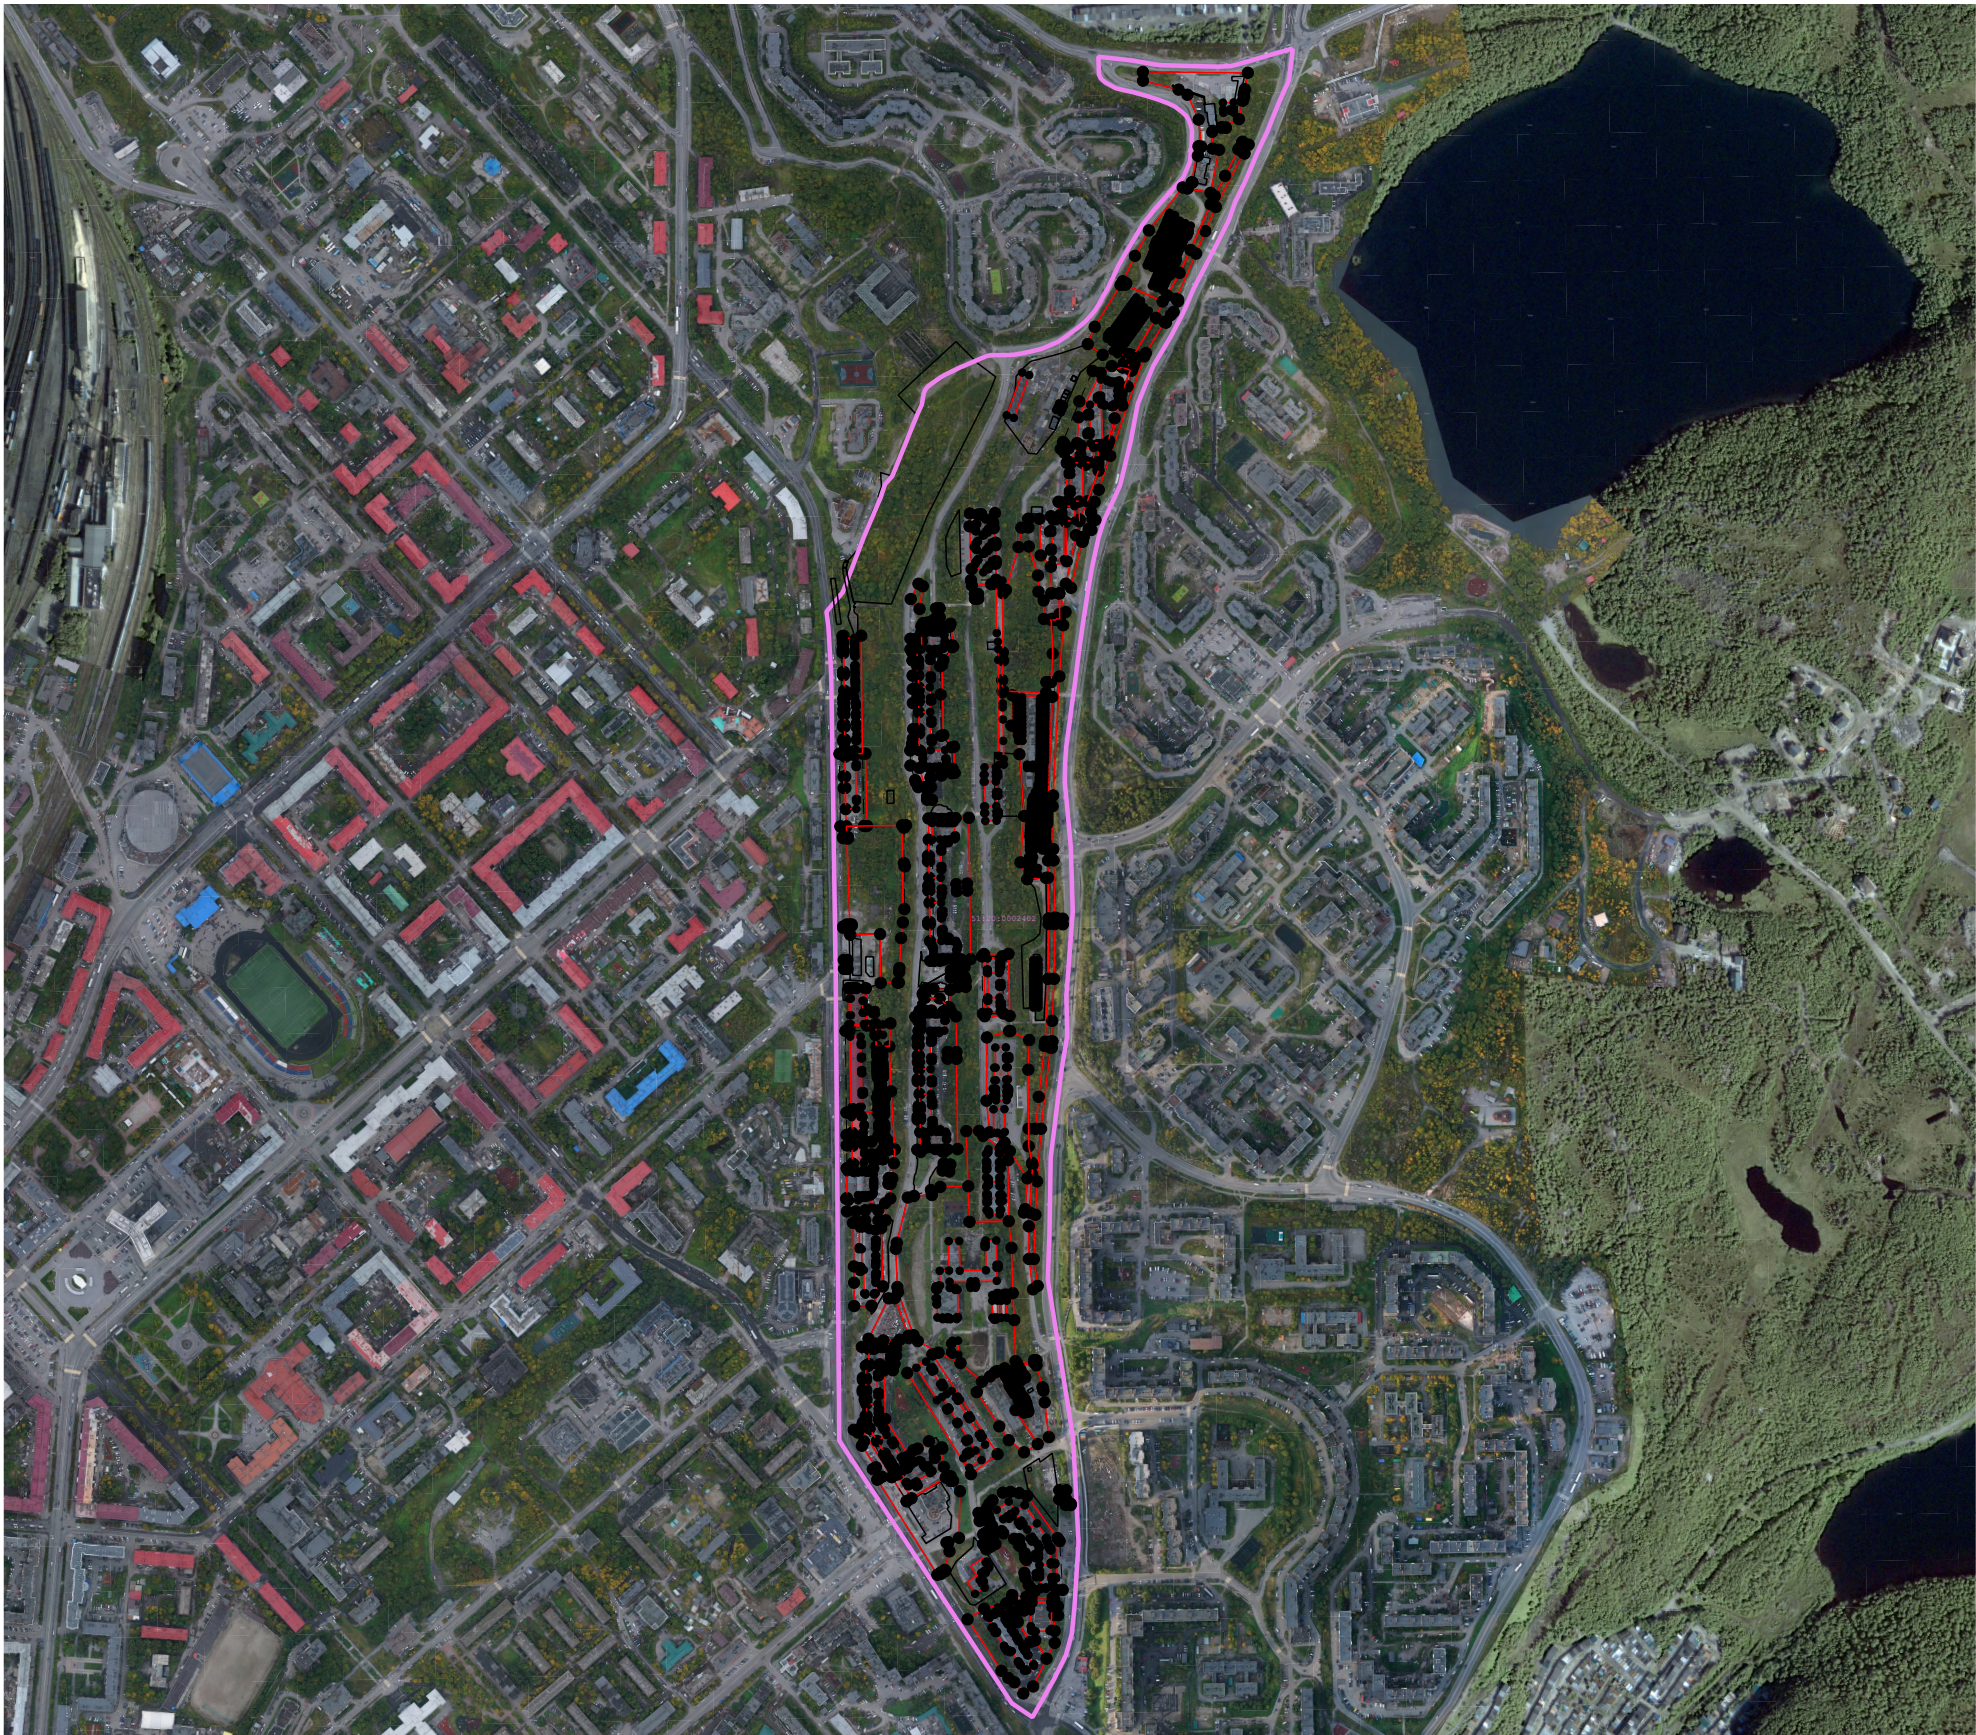

Масштаб 1:9 000

Условные обозначения:

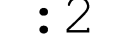
-  - характерная точка границы земельного участка
-  - часть границы, местоположение которой определено при выполнении кадастровых работ
-  - часть границы земельного участка, существующая в ЕГРН
-  - Часть контура образованного проекцией существующего в ЕГРН наземного конструктивного элемента здания, сооружения, объекта незавершенного строительства
-  - Часть контура образованного проекцией вновь образованного наземного конструктивного элемента здания, сооружения, объекта незавершенного строительства
-  - Часть контура образованного проекцией вновь образованного надземного конструктивного элемента здания, сооружения, объекта незавершенного строительства
-  - Часть контура образованного проекцией существующего в ЕГРН подземного конструктивного элемента здания, сооружения, объекта незавершенного строительства
-  - Часть контура образованного проекцией вновь образованного подземного конструктивного элемента здания, сооружения, объекта незавершенного строительства
-  - Характерная точка контура здания, сооружения, объекта незавершенного строительства
-  51:01:0207006 - номер квартала
-  :190 - кадастровый номер ОКС
-  :2 - кадастровый номер ЗУ
-  - граница квартала

Схема границ земельных участков



Масштаб 1:1 200

Условные обозначения:

- - см. на первом листе

Схема границ земельных участков



Масштаб 1:1 200

Условные обозначения:

- - см. на первом листе

Схема границ земельных участков



Масштаб 1:1 200

Условные обозначения:

- - см. на первом листе

Схема границ земельных участков



Масштаб 1:1 200

Условные обозначения:

- - см. на первом листе

Схема границ земельных участков



Масштаб 1:1 200

Условные обозначения:

- - см. на первом листе

Схема границ земельных участков



Масштаб 1:500

Условные обозначения:

- - см. на первом листе