


Схема геодезических построений

Станция "Мурманск" (MRMS)
226,26

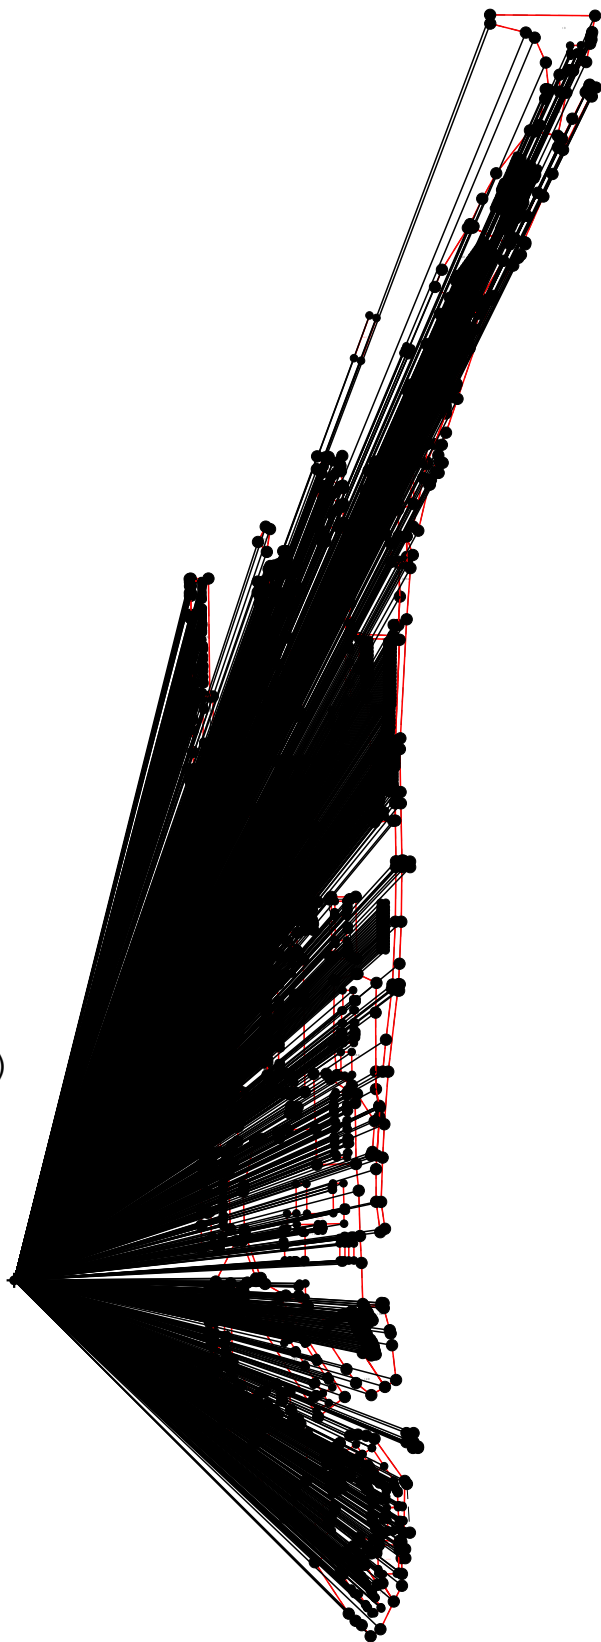

Условные обозначения:

- характерная точка границы земельного участка
- часть границы, местоположение которой определено при выполнении кадастровых работ
- часть границы земельного участка, существующая в ЕГРН
- Часть контура образованного проекцией существующего в ЕГРН наземного конструктивного элемента здания, сооружения, объекта незавершенного строительства
- Часть контура образованного проекцией вновь образованного наземного конструктивного элемента здания, сооружения, объекта незавершенного строительства
- Характерная точка контура здания, сооружения, объекта незавершенного строительства
- номер квартала
- кадастровый номер ОКС
- кадастровый номер ЗУ
- Характерная точка контура здания, сооружения, объекта незавершенного строительства
- Направления геодезических построений при создании съемочного обоснования
- Направления геодезических построений при определении координат характерных точек
- дифференциальная геодезическая станция