


Схема границ земельных участков

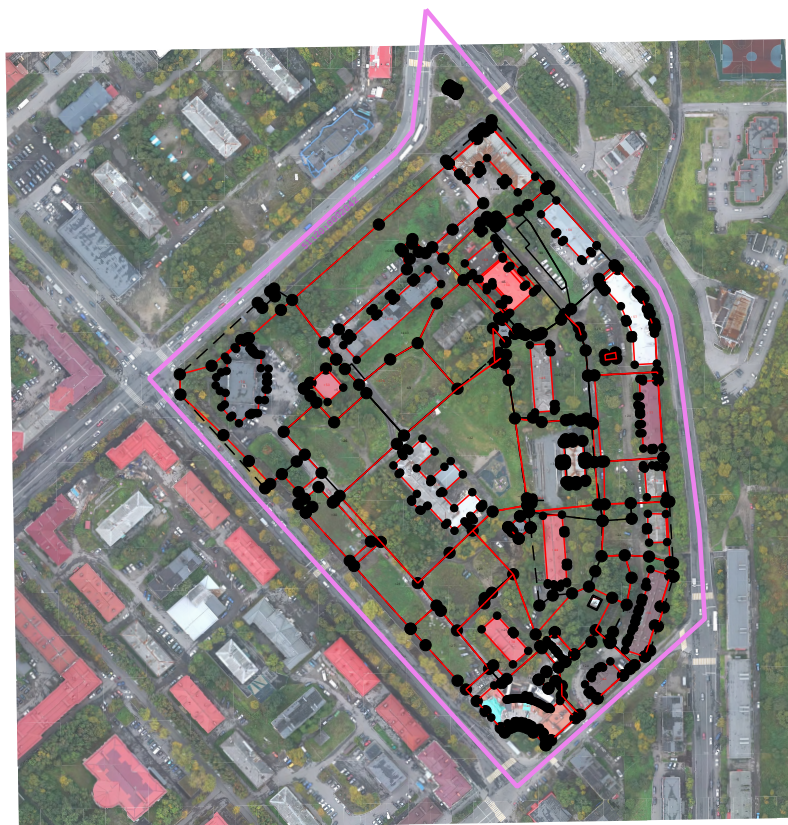

Масштаб 1:4 800

Условные обозначения:

- - характерная точка границы земельного участка
- (red) - часть границы, местоположение которой определено при выполнении кадастровых работ
- (black) - часть границы земельного участка, существующая в ЕГРН
- (thin black) - Часть контура образованного проекцией существующего в ЕГРН наземного конструктивного элемента здания, сооружения, объекта незавершенного строительства
- (red) - Часть контура образованного проекцией вновь образованного наземного конструктивного элемента здания, сооружения, объекта незавершенного строительства
- - - (red) - Часть контура образованного проекцией вновь образованного надземного конструктивного элемента здания, сооружения, объекта незавершенного строительства
- - - (black) - Часть контура образованного проекцией существующего в ЕГРН подземного конструктивного элемента здания, сооружения, объекта незавершенного строительства
- - - (red) - Часть контура образованного проекцией вновь образованного подземного конструктивного элемента здания, сооружения, объекта незавершенного строительства
- - Характерная точка контура здания, сооружения, объекта незавершенного строительства
- 51:01:0207006 - номер квартала
- :190 - кадастровый номер ОКС
- :2 - кадастровый номер ЗУ
- (pink) - граница квартала

Схема границ земельных участков



Масштаб 1:800

Условные обозначения:

- - см. на первом листе

Схема границ земельных участков



Масштаб 1:1 000

Условные обозначения:

- - см. на первом листе

Схема границ земельных участков



Масштаб 1:1 000

Условные обозначения:

- - см. на первом листе

Схема границ земельных участков




Масштаб 1:1 200

Условные обозначения:

- - см. на первом листе

Схема границ земельных участков

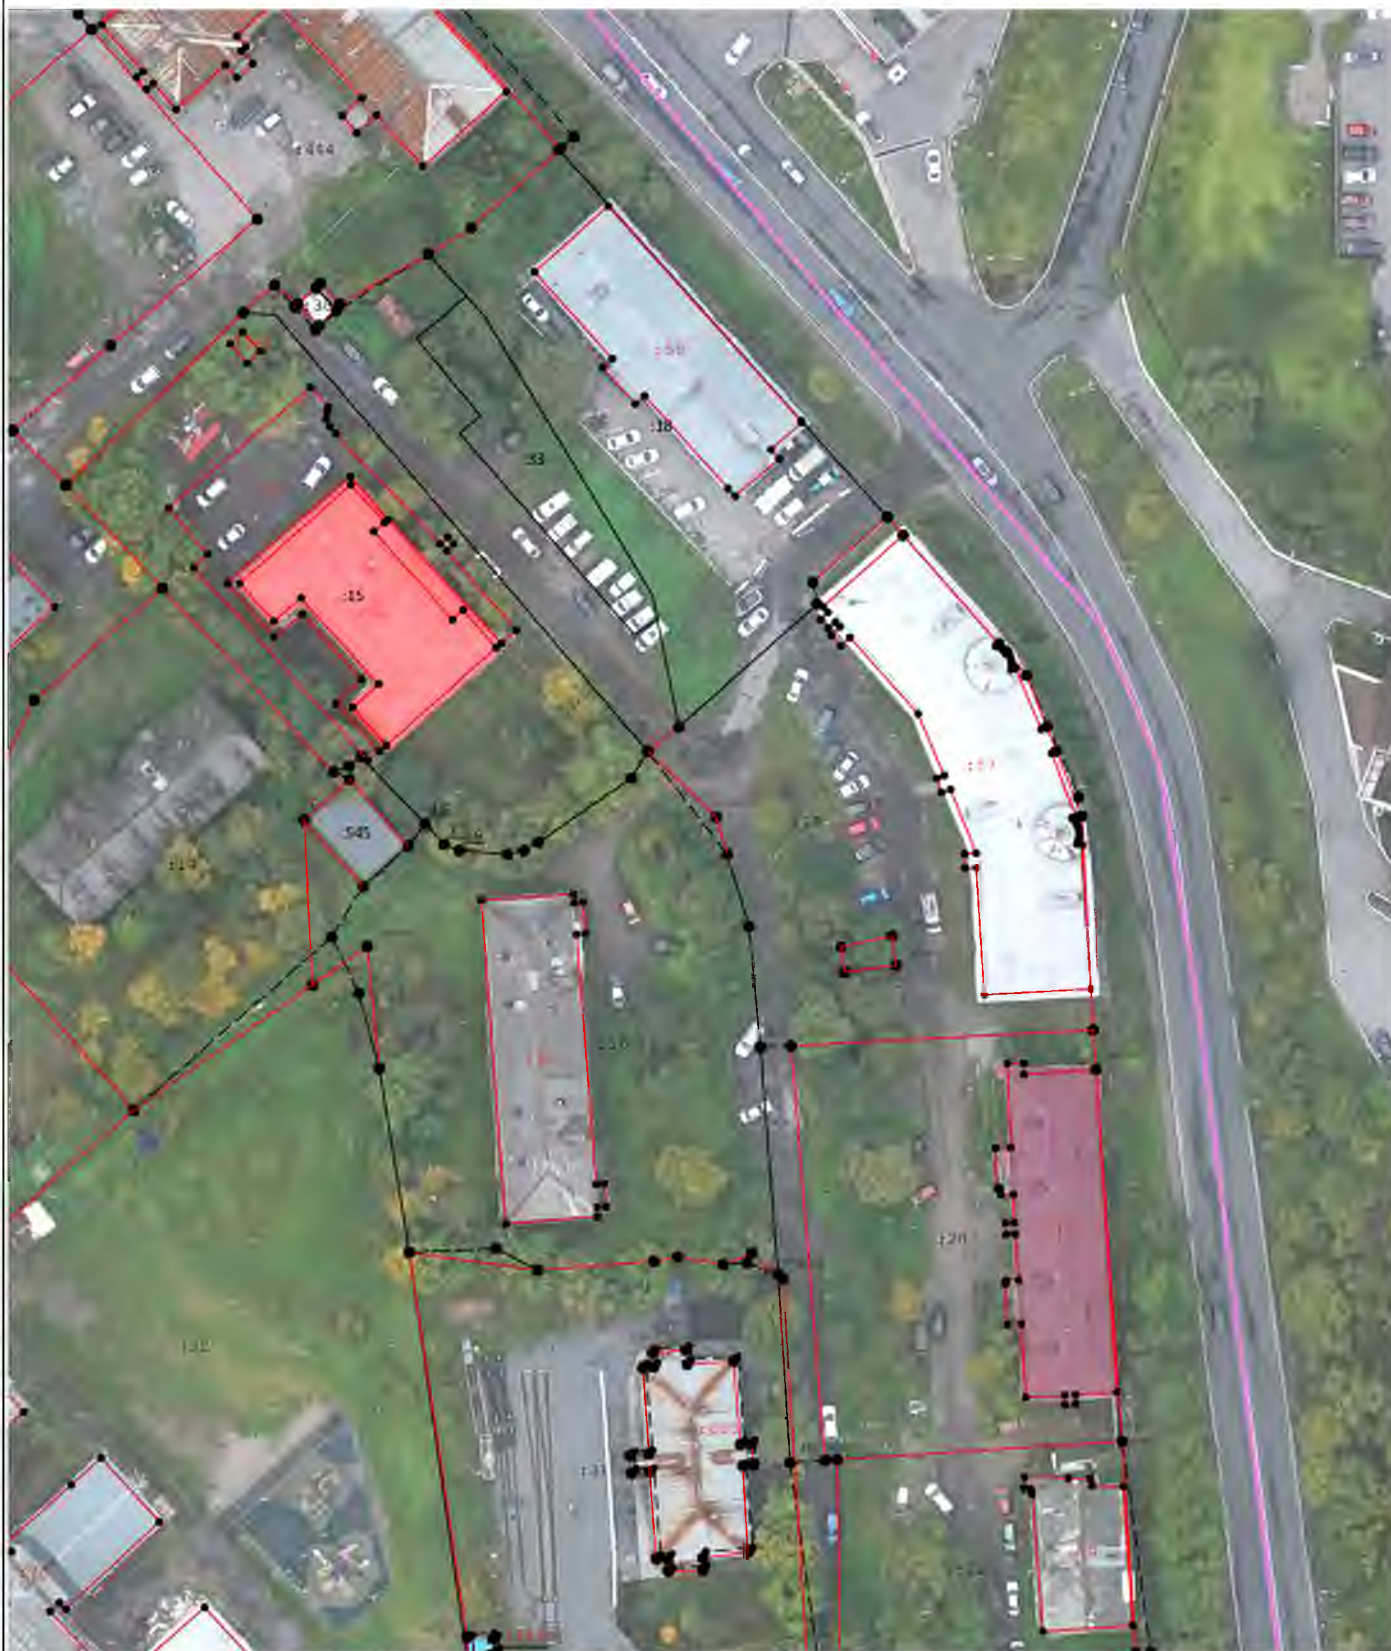

Масштаб 1:1 000

Условные обозначения:

- - см. на первом листе