

КАРТА-ПЛАН ТЕРРИТОРИИ

Пояснительная записка

1. Сведения о территории выполнения комплексных кадастровых работ: *Российская Федерация, Мурманская обл., МО г. Мурманск, территория кадастрового квартала 51:20:0002403*

(наименование субъекта Российской Федерации, муниципального образования, населенного пункта, уникальные учетные номера кадастровых кварталов, иные сведения, позволяющие определить местоположение территории, на которой выполняются комплексные кадастровые работы, например, наименование садоводческого или огороднического некоммерческого товарищества, гаражного кооператива, элемента планировочной структуры)

2. Основания выполнения комплексных кадастровых работ:

Наименование, дата и номер документа, на основании которого выполняются комплексные кадастровые работы:
Соглашение от 30.01.2026 №321-20-2026-006

3. Дата подготовки карты-плана территории *7 сентября 2026 г.*

4. Сведения о заказчике(ах) комплексных кадастровых работ:

В отношении юридического лица, органа местного самоуправления муниципального района, муниципального округа или городского округа либо уполномоченного исполнительного органа государственной власти субъекта Российской Федерации:

полное или сокращенное (в случае, если имеется) наименование: *Управление Федеральной службы государственной регистрации, кадастра и картографии по Мурманской области*

основной государственный регистрационный номер: *1045100220285*

идентификационный номер налогоплательщика: *5190132523*

В отношении физического лица или представителя физических или юридических лиц:

фамилия, имя, отчество (последнее - при наличии): —

страховой номер индивидуального лицевого счета в системе обязательного пенсионного страхования Российской Федерации (СНИЛС): —

Наименование и реквизиты документа, подтверждающие полномочия представителя заказчика(ов) комплексных кадастровых работ:

—

Адрес электронной почты (для направления уведомления о результатах внесения сведений в Единый государственный реестр недвижимости):
51_upr@rosreestr.ru

5. Сведения об исполнителе комплексных кадастровых работ:

Полное или сокращенное (в случае, если имеется) наименование и адрес юридического лица, с которым заключен государственный или муниципальный контракт либо договор подряда на выполнение комплексных кадастровых работ: *филиала ППК "Роскадастр" по Мурманской области, 183025, Мурманская обл, город Мурманск г.о., Мурманск г, Полярные Зори ул, Дом № 44*

Фамилия, имя, отчество кадастрового инженера (последнее - при наличии): <i>Яценко Михаил Валерьевич</i> и основной государственный регистрационный номер кадастрового инженера индивидуального предпринимателя (ОГРНИП): —
Страховой номер индивидуального лицевого счета в системе обязательного пенсионного страхования Российской Федерации (СНИЛС) кадастрового инженера: <i>125-967-030-77</i>
Уникальный реестровый номер кадастрового инженера в реестре саморегулируемой организации кадастровых инженеров и дата внесения сведений о физическом лице в такой реестр: <i>2571 30 ноября 2016 г.</i>
Полное или (в случае, если имеется) сокращенное наименование саморегулируемой организации кадастровых инженеров, членом которой является кадастровый инженер: <i>Ассоциация саморегулируемая организация «Объединение профессионалов кадастровой деятельности»</i>
Контактный телефон: <i>+79113000822</i>
Почтовый адрес и адрес электронной почты, по которым осуществляется связь с кадастровым инженером: <i>183038, Мурманская обл, Мурманск г, Южная ул, 2а ДОМ, kadastr51@yandex.ru</i>

6. Перечень документов, использованных при подготовке карты-плана территории:					
№ п/п	Реквизиты документа				
	Вид	Дата	Номер	Наименование	Иные сведения
1	2	3	4	5	6
1	—	09.09.2026	КУВИ-001/2026-122386286	Кадастровый план территории	—

7. Пояснения к карте-плану территории:

1. Карта-план территории кадастрового квартала 51:20:0002403

Карта-план территории подготовлен в результате выполнения комплексных кадастровых работ на территории кадастрового квартала 51:20:0002403 (Российская Федерация, Мурманская обл., МО г. Мурманск) на основании соглашения от 30.01.2026 г. №321-20-2026-006.

При уточнении границ земельных участков выявлены ошибки в границах территориальных зон, сведения о которых подлежат исправлению в порядке ст. 34 Закона № 218-ФЗ.

По сведениям Единого государственного реестра недвижимости (далее – ЕГРН) на территории кадастрового квартала расположено 101 объектов недвижимости, из которых: – 42 земельных участков; – 59 объектов капитального строительства.

При уточнении местоположения границ земельных участков, площади определены с учетом установленных в соответствии с Федеральным законом № 218-ФЗ «О государственной регистрации недвижимости» (далее Закон 218-ФЗ) требований. Площадь меняется не более, чем на 10%.

При проведении измерений выявлено, что описание координат границ 98 объектов недвижимости не соответствует фактическому местоположению. Во избежание реестровой ошибки, было принято решение об исправлении границ. Местоположение границ определены с учетом установленных в соответствии с Законом № 218-ФЗ требований.

Комплексные кадастровые работы были проведены в отношении 101 объектов недвижимости. Координаты характерных точек границ земельного участка, зданий определены методом спутниковых геодезических измерений.

В соответствии с ч. 1.1 ст. 43 Законом № 218-ФЗ при уточнении границ земельного участка их местоположение определяется исходя из сведений, содержащихся в документе, подтверждающем право на земельный участок, или при отсутствии такого документа исходя из сведений, содержащихся в документах, определявших местоположение границ земельного участка при его образовании. В случае отсутствия в указанных документах сведений о местоположении границ земельного участка его границами считаются границы, существующие на местности пятнадцать лет и более.

Сведения о пунктах геодезической сети и средствах измерений

1. Сведения о пунктах геодезической сети:

№ п/п	Вид геодезич еской сети	Название пункта и тип знака геодезической сети	Система координат пункта геодезической сети	Координаты пункта, м		Дата обследования 2 февраля 2026 г.		
						Сведения о состоянии		
				X	Y	наружного знака пункта	центра пункта	марки центра пункта
1	2	3	4	5	6	7	8	9

1	2	3	4	5	6	7	8	9
1	ГГС	Совхоз, пирамида	МСК-51, зона 1	647142,43	1444702,54	сохранился	сохранился	сохранился
2	ГГС	Халдеев, пирамида	МСК-51, зона 1	641851,77	1440578,57	сохранился	сохранился	сохранился
3	ГГС	Орбита, пирамида	МСК-51, зона 1	640930,82	1445639,65	сохранился	сохранился	сохранился

2. Сведения об использованных средствах измерений:

№ п/п	Наименование и обозначение типа средства измерений - прибора (инструмента, аппаратуры)	Заводской или серийный номер средства измерений	Реквизиты свидетельства о поверке прибора (инструмента, аппаратуры) и (или) срок действия поверки
1	2	3	4
1	Аппаратура геодезическая спутниковая PrinCe i90	3486222	08.08.2026
2	Аппаратура геодезическая спутниковая PrinCe i50	3487388	08.08.2026

Сведения об уточняемых земельных участках

1. Сведения о характерных точках границы уточняемого земельного участка с кадастровым номером 51:20:0002403:9 :

Система координат МСК-51

Зона № 1

Обозначение характерных точек границ	Координаты, м				Метод определения координат	Формулы, примененные для расчета средней квадратической погрешности определения координат характерных точек границ (M _t), с подставленными в такие формулы значениями и итоговые (вычисленные) значения M _t , м	Описание закрепления точки
	содержатся в Едином государственном реестре недвижимости		определены в результате выполнения комплексных кадастровых работ				
	X	Y	X	Y			
1	2	3	4	5	6	7	8
н58У	—	—	643795,09	1443289,77	Метод спутниковых геодезических измерений (определений)	$M_t = \sqrt{m_0^2 + m_1^2} = 0,1$	—
н59У	—	—	643787,46	1443297,89	Метод спутниковых геодезических	$M_t = \sqrt{m_0^2 + m_1^2} = 0,1$	—

					измерений (определений)		
н60У	—	—	643781,92	1443292,99	Метод спутниковых геодезических измерений (определений)	$M_t = \sqrt{m_0^2 + m_1^2} = 0,1$	—
н63У	—	—	643785,56	1443289,01	Метод спутниковых геодезических измерений (определений)	$M_t = \sqrt{m_0^2 + m_1^2} = 0,1$	—
н61У	—	—	643789,41	1443284,69	Метод спутниковых геодезических измерений (определений)	$M_t = \sqrt{m_0^2 + m_1^2} = 0,1$	—
84	643794,39	1443289,54	—	—	—	—	—
85	643786,76	1443297,66	—	—	—	—	—
86	643781,22	1443292,76	—	—	—	—	—
83	643784,96	1443288,61	—	—	—	—	—
87	643788,71	1443284,46	—	—	—	—	—
н58У	—	—	643795,09	1443289,77	Метод спутниковых геодезических измерений (определений)	$M_t = \sqrt{m_0^2 + m_1^2} = 0,1$	—

2. Сведения о частях границ уточняемого земельного участка с кадастровым номером 51:20:0002403:9 :

Обозначение части границ		Горизонтальное проложение (S), м	Описание прохождения части границ	Сведения о согласовании местоположения границ(согласовано/спорное)
от т.	до т.			
1	2	3	4	5
н58У	н59У	11,14	—	согласовано
н59У	н60У	7,40	—	согласовано
н60У	н63У	5,39	—	согласовано
н63У	н61У	5,79	—	согласовано
н61У	н58У	7,62	—	согласовано

3. Сведения о характеристиках уточняемого земельного участка с кадастровым номером 51:20:0002403:9 :

№ п/п	Наименование характеристик земельного участка	Значение характеристики
1	2	3
1.	Адрес земельного участка	—

1	2	3
1.1.	Сведения о местоположении земельного участка (при отсутствии адреса) в структурированном в соответствии с федеральной информационной адресной системой виде	Мурманская обл., МО г. Мурманск, ул. Скальная
1.2.	Дополнительные сведения о местоположении земельного участка	—
2.	Площадь земельного участка $\pm$ величина погрешности определения(вычисления) площади ($P \pm \Delta P$), м ²	84 $\pm$ 3
3.	Формула, примененная для вычисления предельной погрешности определения площади земельного участка, с подставленными значениями и итоговые (вычисленные) значения (ΔP), м ²	$\Delta P = 3,5 \cdot M_t \cdot \sqrt{P_{\text{док}}} = 3,5 \cdot 0,10 \cdot \sqrt{84} = 3$
4.	Площадь земельного участка согласно сведениям Единого государственного реестра недвижимости ($P_{\text{кад}}$), м ²	84
5.	Оценка расхождения P и $P_{\text{кад}}$ ($P - P_{\text{кад}}$), м ²	0
6.	Предельный минимальный и максимальный размеры земельного участка ($P_{\text{мин}}$ и $P_{\text{макс}}$), м ²	—
7.	Вид (виды) разрешенного использования	торговые киоски
7.1.	Дополнительные сведения об использовании земельного участка	—
8.	Кадастровый или иной государственный учетный номер (инвентарный) здания, сооружения, объекта незавершенного строительства, расположенного на земельном участке	—
9.	Сведения о земельных участках (землях общего пользования, территории общего пользования), посредством которых обеспечивается доступ	—
10.	Иные сведения	—

4. Пояснения к сведениям об уточняемом земельном участке с кадастровым номером 51:20:0002403:9 :

1.	—
----	---

1. Сведения о характерных точках границы уточняемого земельного участка с кадастровым номером 51:20:0002403:15 :

Система координат МСК-51					Зона № 1		
Обозначение характерных точек границ	Координаты, м				Метод определения координат	Формулы, примененные для расчета средней квадратической погрешности определения координат характерных точек границ (М _д), с подставленными в такие формулы значениями и итоговые (вычисленные) значения М _в , м	Описание закрепления точки
	содержатся в Едином государственном реестре недвижимости		определены в результате выполнения комплексных кадастровых работ				
	Х	У	Х	У			

1	2	3	4	5	6	7	8
н12У	—	—	643741,53	1443247,60	Метод спутниковых геодезических измерений (определений)	$M_t = \sqrt{m_0^2 + m_1^2} = 0,1$	—
47	643709,78	1443227,94	—	—	—	—	—
48	643736,20	1443253,78	—	—	—	—	—
69	643730,34	1443259,77	643730,34	1443259,77	—	—	—
70	643757,83	1443287,96	643757,83	1443287,96	—	—	—
71	643763,85	1443282,33	643763,85	1443282,33	—	—	—
н31У	—	—	643788,85	1443304,86	Метод спутниковых геодезических измерений (определений)	$M_t = \sqrt{m_0^2 + m_1^2} = 0,1$	—
72	—	—	643787,44	1443306,39	—	—	—
н32У	—	—	643740,64	1443355,52	Метод спутниковых геодезических измерений (определений)	$M_t = \sqrt{m_0^2 + m_1^2} = 0,1$	—
н33У	—	—	643721,20	1443346,70	Метод спутниковых геодезических измерений (определений)	$M_t = \sqrt{m_0^2 + m_1^2} = 0,1$	—
н34У	—	—	643682,55	1443327,56	Метод спутниковых геодезических измерений (определений)	$M_t = \sqrt{m_0^2 + m_1^2} = 0,1$	—
н35У	—	—	643680,23	1443325,93	Метод спутниковых геодезических измерений (определений)	$M_t = \sqrt{m_0^2 + m_1^2} = 0,1$	—
н36У	—	—	643678,84	1443323,88	Метод спутниковых геодезических измерений (определений)	$M_t = \sqrt{m_0^2 + m_1^2} = 0,1$	—
н37У	—	—	643678,01	1443320,01	Метод спутниковых геодезических измерений	$M_t = \sqrt{m_0^2 + m_1^2} = 0,1$	—

					(определений)		
н38У	—	—	643677,42	1443283,61	Метод спутниковых геодезических измерений (определений)	$M_t = \sqrt{m_0^2 + m_1^2} = 0,1$	—
65	643784,50	1443302,54	—	—	—	—	—
66	643738,69	1443352,21	—	—	—	—	—
67	643678,63	1443323,55	—	—	—	—	—
68	643678,28	1443263,16	643678,28	1443263,16	—	—	—
н39У	—	—	643682,18	1443235,64	Метод спутниковых геодезических измерений (определений)	$M_t = \sqrt{m_0^2 + m_1^2} = 0,1$	—
н40У	—	—	643683,21	1443232,98	Метод спутниковых геодезических измерений (определений)	$M_t = \sqrt{m_0^2 + m_1^2} = 0,1$	—
н41У	—	—	643685,17	1443230,61	Метод спутниковых геодезических измерений (определений)	$M_t = \sqrt{m_0^2 + m_1^2} = 0,1$	—
н42У	—	—	643687,88	1443228,55	Метод спутниковых геодезических измерений (определений)	$M_t = \sqrt{m_0^2 + m_1^2} = 0,1$	—
н19У	—	—	643689,87	1443218,55	Метод спутниковых геодезических измерений (определений)	$M_t = \sqrt{m_0^2 + m_1^2} = 0,1$	—
н18У	—	—	643691,52	1443219,08	Метод спутниковых геодезических измерений (определений)	$M_t = \sqrt{m_0^2 + m_1^2} = 0,1$	—
н17У	—	—	643693,05	1443218,42	Метод спутниковых геодезических измерений (определений)	$M_t = \sqrt{m_0^2 + m_1^2} = 0,1$	—

н16У	—	—	643700,27	1443208,15	Метод спутниковых геодезических измерений (определений)	$M_t = \sqrt{m_0^2 + m_1^2} = 0,1$	—
н15У	—	—	643702,45	1443209,98	Метод спутниковых геодезических измерений (определений)	$M_t = \sqrt{m_0^2 + m_1^2} = 0,1$	—
н14У	—	—	643708,15	1443213,02	Метод спутниковых геодезических измерений (определений)	$M_t = \sqrt{m_0^2 + m_1^2} = 0,1$	—
н46У	—	—	643709,90	1443216,58	Метод спутниковых геодезических измерений (определений)	$M_t = \sqrt{m_0^2 + m_1^2} = 0,1$	—
н13У	—	—	643715,57	1443222,96	Метод спутниковых геодезических измерений (определений)	$M_t = \sqrt{m_0^2 + m_1^2} = 0,1$	—
н12У	—	—	643741,53	1443247,60	Метод спутниковых геодезических измерений (определений)	$M_t = \sqrt{m_0^2 + m_1^2} = 0,1$	—

2. Сведения о частях границ уточняемого земельного участка с кадастровым номером 51:20:0002403:15 :

Обозначение части границ		Горизонтальное проложение (S), м	Описание прохождения части границ	Сведения о согласовании местоположения границ (согласовано/спорное)
от т.	до т.			
1	2	3	4	5
н12У	69	16,53	—	согласовано
69	70	39,37	—	—
70	71	8,24	—	—
71	н31У	33,65	—	согласовано
н31У	72	2,08	—	согласовано
72	н32У	67,85	—	согласовано
н32У	н33У	21,35	—	согласовано
н33У	н34У	43,13	—	согласовано
н34У	н35У	2,84	—	согласовано

н35У	н36У	2,48	—	согласовано
н36У	н37У	3,96	—	согласовано
н37У	н38У	36,40	—	согласовано
н38У	68	20,47	—	согласовано
68	н39У	27,79	—	согласовано
н39У	н40У	2,85	—	согласовано
н40У	н41У	3,08	—	согласовано
н41У	н42У	3,40	—	согласовано
н42У	н19У	10,20	—	согласовано
н19У	н18У	1,73	—	согласовано
н18У	н17У	1,67	—	согласовано
н17У	н16У	12,55	—	согласовано
н16У	н15У	2,85	—	согласовано
н15У	н14У	6,46	—	согласовано
н14У	н46У	3,97	—	согласовано
н46У	н13У	8,54	—	согласовано
н13У	н12У	35,79	—	согласовано

3. Сведения о характеристиках уточняемого земельного участка с кадастровым номером 51:20:0002403:15 :

№ п/п	Наименование характеристик земельного участка	Значение характеристики
1	2	3
1.	Адрес земельного участка	—
1.1.	Сведения о местоположении земельного участка (при отсутствии адреса) в структурированном в соответствии с федеральной информационной адресной системой виде	Мурманская обл., МО г. Мурманск, ул. Маклакова, на земельном участке расположены здания №№ 46,47,48,49
1.2.	Дополнительные сведения о местоположении земельного участка	—
2.	Площадь земельного участка ± величина погрешности определения(вычисления) площади ($P \pm \Delta P$), м ²	9087±35
3.	Формула, примененная для вычисления предельной погрешности определения площади земельного участка, с подставленными значениями и итоговые (вычисленные) значения (ΔP), м ²	$\Delta P = 3,5 \cdot M_t \cdot \sqrt{P_{\text{док}}} = 3,5 \cdot 0,10 \cdot \sqrt{9947} = 35$
4.	Площадь земельного участка согласно сведениям Единого государственного реестра недвижимости ($P_{\text{кад}}$), м ²	9947
5.	Оценка расхождения P и $P_{\text{кад}}$ ($P - P_{\text{кад}}$), м ²	-860
6.	Предельный минимальный и максимальный размеры земельного участка ($P_{\text{мин}}$ и $P_{\text{макс}}$), м ²	—
7.	Вид (виды) разрешенного использования	жилые дома
7.1.	Дополнительные сведения об использовании земельного участка	—

1	2	3
8.	Кадастровый или иной государственный учетный номер (инвентарный) здания, сооружения, объекта незавершенного строительства, расположенного на земельном участке	51:20:0002403:2225, 51:20:0002403:2346
9.	Сведения о земельных участках (землях общего пользования, территории общего пользования), посредством которых обеспечивается доступ	—
10.	Иные сведения	—

4. Пояснения к сведениям об уточняемом земельном участке с кадастровым номером 51:20:0002403:15 :

1.	—
----	---

1. Сведения о характерных точках границы уточняемого земельного участка с кадастровым номером 51:20:0002403:16 :

Система координат МСК-51						Зона № 1	
Обозначение характерных точек границ	Координаты, м				Метод определения координат	Формулы, примененные для расчета средней квадратической погрешности определения координат характерных точек границ (M _t), с подставленными в такие формулы значениями и итоговые (вычисленные) значения M _t , м	Описание закрепления точки
	содержатся в Едином государственном реестре недвижимости		определены в результате выполнения комплексных кадастровых работ				
	X	Y	X	Y			
1	2	3	4	5	6	7	8
3	643889,83	1443310,75	643889,83	1443310,75	—	—	—
4	643896,83	1443314,01	643896,83	1443314,01	—	—	—
5	643911,53	1443324,73	643911,53	1443324,73	—	—	—
6	643927,38	1443330,84	643927,38	1443330,84	—	—	—
81	643918,52	1443339,75	643918,52	1443339,75	—	—	—
82	643924,55	1443345,65	643924,55	1443345,65	—	—	—
7	643933,38	1443336,74	643933,38	1443336,74	—	—	—
н48У	—	—	643936,83	1443340,51	Метод спутниковых геодезических измерений (определений)	$M_t = \sqrt{m_0^2 + m_1^2}=0,1$	—
н49У	—	—	643921,80	1443355,41	Метод спутниковых геодезических измерений (определений)	$M_t = \sqrt{m_0^2 + m_1^2}=0,1$	—

н50У	—	—	643879,41	1443398,59	Метод спутниковых геодезических измерений (определений)	$M_t = \sqrt{m_0^2 + m_1^2} = 0,1$	—
н51У	—	—	643872,72	1443399,65	Метод спутниковых геодезических измерений (определений)	$M_t = \sqrt{m_0^2 + m_1^2} = 0,1$	—
30	643937,96	1443341,31	—	—	—	—	—
31	643906,97	1443372,70	—	—	—	—	—
75	643881,02	1443399,17	—	—	—	—	—
76	643866,66	1443397,45	643866,66	1443397,45	—	—	—
н52У	—	—	643837,88	1443385,35	Метод спутниковых геодезических измерений (определений)	$M_t = \sqrt{m_0^2 + m_1^2} = 0,1$	—
н53У	—	—	643830,40	1443380,44	Метод спутниковых геодезических измерений (определений)	$M_t = \sqrt{m_0^2 + m_1^2} = 0,1$	—
н54У	—	—	643822,58	1443373,95	Метод спутниковых геодезических измерений (определений)	$M_t = \sqrt{m_0^2 + m_1^2} = 0,1$	—
н55У	—	—	643817,35	1443368,59	Метод спутниковых геодезических измерений (определений)	$M_t = \sqrt{m_0^2 + m_1^2} = 0,1$	—
н56У	—	—	643798,94	1443350,37	Метод спутниковых геодезических измерений (определений)	$M_t = \sqrt{m_0^2 + m_1^2} = 0,1$	—
н57У	—	—	643781,05	1443335,80	Метод спутниковых геодезических измерений (определений)	$M_t = \sqrt{m_0^2 + m_1^2} = 0,1$	—
77	643828,39	1443380,91	—	—	—	—	—
78	643780,30	1443336,53	—	—	—	—	—

79	643798,15	1443317,69	643798,15	1443317,69	—	—
72	643787,44	1443306,39	643787,44	1443306,39	—	—
н31У	—	—	643788,85	1443304,86	Метод спутниковых геодезических измерений (определений)	$M_t = \sqrt{m_0^2 + m_1^2} = 0,1$
80	643835,72	1443259,79	643835,72	1443259,79	—	—
1	643854,58	1443255,59	643854,58	1443255,59	—	—
2	643863,13	1443277,57	643863,13	1443277,57	—	—
3	643889,83	1443310,75	643889,83	1443310,75	—	—

2. Сведения о частях границ уточняемого земельного участка с кадастровым номером 51:20:0002403:16 :

Обозначение части границ		Горизонтальное проложение (S), м	Описание прохождения части границ	Сведения о согласовании местоположения границ(согласовано/спорное)
от т.	до т.			
1	2	3	4	5
3	4	7,72	—	—
4	5	18,19	—	—
5	6	16,99	—	—
6	81	12,57	—	—
81	82	8,44	—	—
82	7	12,54	—	—
7	н48У	5,11	—	согласовано
н48У	н49У	21,16	—	согласовано
н49У	н50У	60,51	—	согласовано
н50У	н51У	6,77	—	согласовано
н51У	76	6,45	—	согласовано
76	н52У	31,22	—	согласовано
н52У	н53У	8,95	—	согласовано
н53У	н54У	10,16	—	согласовано
н54У	н55У	7,49	—	согласовано
н55У	н56У	25,90	—	согласовано
н56У	н57У	23,07	—	согласовано
н57У	79	24,91	—	согласовано
79	72	15,57	—	—
72	н31У	2,08	—	согласовано
н31У	80	65,02	—	согласовано
80	1	19,32	—	—
1	2	23,58	—	—

2	3	42,59	—	—
3. Сведения о характеристиках уточняемого земельного участка с кадастровым номером 51:20:0002403:16 :				
№ п/п	Наименование характеристик земельного участка	Значение характеристики		
1	2	3		
1.	Адрес земельного участка	—		
1.1.	Сведения о местоположении земельного участка (при отсутствии адреса) в структурированном в соответствии с федеральной информационной адресной системой виде	Российская Федерация, Мурманская область, городской округ город Мурманск, город Мурманск, улица Скальная, на земельном участке расположены здания №№ 2, 4, 6, 8, 10		
1.2.	Дополнительные сведения о местоположении земельного участка	—		
2.	Площадь земельного участка ± величина погрешности определения(вычисления) площади (Р ± ΔР), м²	11816±37		
3.	Формула, примененная для вычисления предельной погрешности определения площади земельного участка, с подставленными значениями и итоговые (вычисленные) значения (ΔР), м2	$\Delta P = 3,5 \cdot M_t \cdot \sqrt{P_{\text{док}}} = 3,5 \cdot 0,10 \cdot \sqrt{11134} = 37$		
4.	Площадь земельного участка согласно сведениям Единого государственного реестра недвижимости (Ркад), м²	11134		
5.	Оценка расхождения Р и Ркад (Р – Ркад), м²	682		
6.	Предельный минимальный и максимальный размеры земельного участка (Рмин и Рмакс), м²	—		
7.	Вид (виды) разрешенного использования	жилые дома, парикмахерская, магазин		
7.1.	Дополнительные сведения об использовании земельного участка	—		
8.	Кадастровый или иной государственный учетный номер (инвентарный) здания, сооружения, объекта незавершенного строительства, расположенного на земельном участке	51:20:0002021:4896		
9.	Сведения о земельных участках (землях общего пользования, территории общего пользования), посредством которых обеспечивается доступ	—		
10.	Иные сведения	—		
4. Пояснения к сведениям об уточняемом земельном участке с кадастровым номером 51:20:0002403:16 :				
1.	—			
1. Сведения о характерных точках границы уточняемого земельного участка с кадастровым номером 51:20:0002403:17 :				

Обозначение характерных точек границ	Координаты, м				Метод определения координат	Формулы, примененные для расчета средней квадратической погрешности определения координат характерных точек границ (M _t), с подставленными в такие формулы значениями и итоговые (вычисленные) значения M _t , м	Описание закрепления точки
	содержатся в Едином государственном реестре недвижимости		определены в результате выполнения комплексных кадастровых работ				
	X	Y	X	Y			
1	2	3	4	5	6	7	8
63	643798,34	1443152,89	643798,34	1443152,89	—	—	—
49	643842,75	1443195,86	643842,75	1443195,86	—	—	—
50	643814,56	1443227,40	643814,56	1443227,40	—	—	—
51	643785,18	1443200,25	643785,18	1443200,25	—	—	—
52	643756,07	1443232,07	643756,07	1443232,07	—	—	—
н12У	—	—	643741,53	1443247,60	Метод спутниковых геодезических измерений (определений)	$M_t = \sqrt{m_0^2 + m_1^2}=0,1$	—
н13У	—	—	643715,57	1443222,96	Метод спутниковых геодезических измерений (определений)	$M_t = \sqrt{m_0^2 + m_1^2}=0,1$	—
н46У	—	—	643709,90	1443216,58	Метод спутниковых геодезических измерений (определений)	$M_t = \sqrt{m_0^2 + m_1^2}=0,1$	—
н14У	—	—	643708,15	1443213,02	Метод спутниковых геодезических измерений (определений)	$M_t = \sqrt{m_0^2 + m_1^2}=0,1$	—
н15У	—	—	643702,45	1443209,98	Метод спутниковых геодезических измерений (определений)	$M_t = \sqrt{m_0^2 + m_1^2}=0,1$	—
н16У	—	—	643700,27	1443208,15	Метод спутниковых геодезических	$M_t = \sqrt{m_0^2 + m_1^2}=0,1$	—

					измерений (определений)		
н17У	—	—	643693,05	1443218,42	Метод спутниковых геодезических измерений (определений)	$M_t = \sqrt{m_0^2 + m_1^2} = 0,1$	—
н18У	—	—	643691,52	1443219,08	Метод спутниковых геодезических измерений (определений)	$M_t = \sqrt{m_0^2 + m_1^2} = 0,1$	—
н19У	—	—	643689,87	1443218,55	Метод спутниковых геодезических измерений (определений)	$M_t = \sqrt{m_0^2 + m_1^2} = 0,1$	—
н20У	—	—	643687,38	1443215,99	Метод спутниковых геодезических измерений (определений)	$M_t = \sqrt{m_0^2 + m_1^2} = 0,1$	—
н21У	—	—	643686,79	1443210,52	Метод спутниковых геодезических измерений (определений)	$M_t = \sqrt{m_0^2 + m_1^2} = 0,1$	—
н22У	—	—	643690,70	1443199,33	Метод спутниковых геодезических измерений (определений)	$M_t = \sqrt{m_0^2 + m_1^2} = 0,1$	—
н23У	—	—	643695,83	1443185,49	Метод спутниковых геодезических измерений (определений)	$M_t = \sqrt{m_0^2 + m_1^2} = 0,1$	—
н24У	—	—	643700,83	1443174,36	Метод спутниковых геодезических измерений (определений)	$M_t = \sqrt{m_0^2 + m_1^2} = 0,1$	—
н25У	—	—	643707,88	1443161,15	Метод спутниковых геодезических измерений (определений)	$M_t = \sqrt{m_0^2 + m_1^2} = 0,1$	—

н26У	—	—	643708,91	1443161,05	Метод спутниковых геодезических измерений (определений)	$M_t = \sqrt{m_0^2 + m_1^2} = 0,1$	—
н27У	—	—	643709,49	1443160,04	Метод спутниковых геодезических измерений (определений)	$M_t = \sqrt{m_0^2 + m_1^2} = 0,1$	—
н28У	—	—	643708,66	1443159,61	Метод спутниковых геодезических измерений (определений)	$M_t = \sqrt{m_0^2 + m_1^2} = 0,1$	—
н29У	—	—	643714,92	1443148,41	Метод спутниковых геодезических измерений (определений)	$M_t = \sqrt{m_0^2 + m_1^2} = 0,1$	—
н30У	—	—	643721,84	1443138,28	Метод спутниковых геодезических измерений (определений)	$M_t = \sqrt{m_0^2 + m_1^2} = 0,1$	—
н43У	—	—	643723,50	1443136,79	Метод спутниковых геодезических измерений (определений)	$M_t = \sqrt{m_0^2 + m_1^2} = 0,1$	—
н44У	—	—	643725,68	1443135,73	Метод спутниковых геодезических измерений (определений)	$M_t = \sqrt{m_0^2 + m_1^2} = 0,1$	—
н45У	—	—	643731,08	1443135,79	Метод спутниковых геодезических измерений (определений)	$M_t = \sqrt{m_0^2 + m_1^2} = 0,1$	—
н71У	—	—	643732,95	1443135,99	Метод спутниковых геодезических измерений (определений)	$M_t = \sqrt{m_0^2 + m_1^2} = 0,1$	—
74	—	—	643743,81	1443137,36	—	—	—

н47У	—	—	643748,63	1443137,05	Метод спутниковых геодезических измерений (определений)	$M_t = \sqrt{m_0^2 + m_1^2} = 0,1$	—
73	—	—	643755,79	1443134,92	—	—	—
64	—	—	643754,53	1443144,64	—	—	—
48	643736,20	1443253,78	—	—	—	—	—
47	643709,78	1443227,94	—	—	—	—	—
53	643693,13	1443211,08	—	—	—	—	—
54	643742,55	1443149,18	—	—	—	—	—
55	643755,27	1443148,48	643755,27	1443148,48	—	—	—
56	643767,80	1443159,26	643767,80	1443159,26	—	—	—
57	643776,76	1443167,92	643776,76	1443167,92	—	—	—
58	643785,39	1443159,03	643785,39	1443159,03	—	—	—
59	643786,13	1443158,07	643786,13	1443158,07	—	—	—
60	643788,89	1443155,45	643788,89	1443155,45	—	—	—
61	643792,20	1443155,09	643792,20	1443155,09	—	—	—
62	643795,24	1443155,29	643795,24	1443155,29	—	—	—
63	643798,34	1443152,89	643798,34	1443152,89	—	—	—

2. Сведения о частях границ уточняемого земельного участка с кадастровым номером 51:20:0002403:17 :

Обозначение части границ		Горизонтальное проложение (S), м	Описание прохождения части границ	Сведения о согласовании местоположения границ(согласовано/спорное)
от т.	до т.			
1	2	3	4	5
63	49	61,80	—	—
49	50	42,30	—	—
50	51	40,00	—	—
51	52	43,13	—	—
52	н12У	21,27	—	согласовано
н12У	н13У	35,79	—	согласовано
н13У	н46У	8,54	—	согласовано
н46У	н14У	3,97	—	согласовано
н14У	н15У	6,46	—	согласовано
н15У	н16У	2,85	—	согласовано
н16У	н17У	12,55	—	согласовано
н17У	н18У	1,67	—	согласовано
н18У	н19У	1,73	—	согласовано
н19У	н20У	3,57	—	согласовано

н20У	н21У	5,50	—	согласовано
н21У	н22У	11,85	—	согласовано
н22У	н23У	14,76	—	согласовано
н23У	н24У	12,20	—	согласовано
н24У	н25У	14,97	—	согласовано
н25У	н26У	1,03	—	согласовано
н26У	н27У	1,16	—	согласовано
н27У	н28У	0,93	—	согласовано
н28У	н29У	12,83	—	согласовано
н29У	н30У	12,27	—	согласовано
н30У	н43У	2,23	—	согласовано
н43У	н44У	2,42	—	согласовано
н44У	н45У	5,40	—	согласовано
н45У	н71У	1,88	—	согласовано
н71У	74	10,95	—	согласовано
74	н47У	4,83	—	согласовано
н47У	73	7,47	—	согласовано
73	64	9,80	—	согласовано
64	55	3,91	—	согласовано
55	56	16,53	—	—
56	57	12,46	—	—
57	58	12,39	—	—
58	59	1,21	—	—
59	60	3,81	—	—
60	61	3,33	—	—
61	62	3,05	—	—
62	63	3,92	—	—

3. Сведения о характеристиках уточняемого земельного участка с кадастровым номером 51:20:0002403:17 :

№ п/п	Наименование характеристик земельного участка	Значение характеристики
1	2	3
1.	Адрес земельного участка	—
1.1.	Сведения о местоположении земельного участка (при отсутствии адреса) в структурированном в соответствии с федеральной информационной адресной системой виде	Мурманская обл., МО г. Мурманск, ул. Маклакова, на земельном участке расположены здания №№ 50, 51
1.2.	Дополнительные сведения о местоположении земельного участка	—
2.	Площадь земельного участка ± величина погрешности определения(вычисления) площади ($P \pm \Delta P$), м ²	9242±35

1	2	3
3.	Формула, примененная для вычисления предельной погрешности определения площади земельного участка, с подставленными значениями и итоговые (вычисленные) значения (ΔP), м ²	$\Delta P = 3,5 \cdot M_t \cdot \sqrt{P_{\text{док}}} = 3,5 \cdot 0,10 \cdot \sqrt{10002} = 35$
4.	Площадь земельного участка согласно сведениям Единого государственного реестра недвижимости ($P_{\text{кад}}$), м ²	10002
5.	Оценка расхождения P и $P_{\text{кад}}$ ($P - P_{\text{кад}}$), м ²	-760
6.	Предельный минимальный и максимальный размеры земельного участка ($P_{\text{мин}}$ и $P_{\text{макс}}$), м ²	—
7.	Вид (виды) разрешенного использования	жилые дома
7.1.	Дополнительные сведения об использовании земельного участка	—
8.	Кадастровый или иной государственный учетный номер (инвентарный) здания, сооружения, объекта незавершенного строительства, расположенного на земельном участке	—
9.	Сведения о земельных участках (землях общего пользования, территории общего пользования), посредством которых обеспечивается доступ	—
10.	Иные сведения	—

4. Пояснения к сведениям об уточняемом земельном участке с кадастровым номером 51:20:0002403:17 :

1.	—
----	---

1. Сведения о характерных точках границы уточняемого земельного участка с кадастровым номером 51:20:0002403:46 :

Система координат МСК-51					Зона № 1		
Обозначение характерных точек границ	Координаты, м				Метод определения координат	Формулы, примененные для расчета средней квадратической погрешности определения координат характерных точек границ (М _t), с подставленными в такие формулы значениями и итоговые (вычисленные) значения М _t , м	Описание закрепления точки
	содержатся в Едином государственном реестре недвижимости		определены в результате выполнения комплексных кадастровых работ				
	X	Y	X	Y			
1	2	3	4	5	6	7	8
127	643845,81	1443043,71	643845,81	1443043,71	—	—	—
118	643846,62	1443066,03	643846,62	1443066,03	—	—	—
114	643846,60	1443068,13	643846,60	1443068,13	—	—	—
115	643809,99	1443067,84	643809,99	1443067,84	—	—	—
116	643782,75	1443094,74	643782,75	1443094,74	—	—	—

117	643795,23	1443109,49	643795,23	1443109,49	—	—	—
119	643781,57	1443115,25	643781,57	1443115,25	—	—	—
120	643769,56	1443126,38	643769,56	1443126,38	—	—	—
73	643755,79	1443134,92	643755,79	1443134,92	—	—	—
н47У	—	—	643748,63	1443137,05	Метод спутниковых геодезических измерений (определений)	$M_t = \sqrt{m_0^2 + m_1^2} = 0,1$	—
74	643743,81	1443137,36	643743,81	1443137,36	—	—	—
н71У	—	—	643732,95	1443135,99	Метод спутниковых геодезических измерений (определений)	$M_t = \sqrt{m_0^2 + m_1^2} = 0,1$	—
121	643733,21	1443135,64	—	—	—	—	—
122	643738,59	1443128,32	643738,59	1443128,32	—	—	—
123	643807,11	1443056,90	643807,11	1443056,90	—	—	—
124	643813,58	1443050,99	643813,58	1443050,99	—	—	—
125	643823,60	1443045,60	643823,60	1443045,60	—	—	—
126	643835,84	1443043,00	643835,84	1443043,00	—	—	—
127	643845,81	1443043,71	643845,81	1443043,71	—	—	—

2. Сведения о частях границ уточняемого земельного участка с кадастровым номером 51:20:0002403:46 :

Обозначение части границ		Горизонтальное проложение (S), м	Описание прохождения части границ	Сведения о согласовании местоположения границ(согласовано/спорное)
от т.	до т.			
1	2	3	4	5
127	118	22,33	—	—
118	114	2,10	—	—
114	115	36,61	—	—
115	116	38,28	—	—
116	117	19,32	—	—
117	119	14,82	—	—
119	120	16,37	—	—
120	73	16,20	—	—
73	н47У	7,47	—	согласовано
н47У	74	4,83	—	согласовано
74	н71У	10,95	—	согласовано
н71У	122	9,52	—	согласовано
122	123	98,97	—	—

123	124	8,76	—	—
124	125	11,38	—	—
125	126	12,51	—	—
126	127	10,00	—	—

3. Сведения о характеристиках уточняемого земельного участка с кадастровым номером 51:20:0002403:46 :

№ п/п	Наименование характеристик земельного участка	Значение характеристики
1	2	3
1.	Адрес земельного участка	—
1.1.	Сведения о местоположении земельного участка (при отсутствии адреса) в структурированном в соответствии с федеральной информационной адресной системой виде	Мурманская обл., МО г. Мурманск, ул. Старостина
1.2.	Дополнительные сведения о местоположении земельного участка	—
2.	Площадь земельного участка $\pm$ величина погрешности определения(вычисления) площади ($P \pm \Delta P$), м ²	2392 $\pm$ 17
3.	Формула, примененная для вычисления предельной погрешности определения площади земельного участка, с подставленными значениями и итоговые (вычисленные) значения (ΔP), м ²	$\Delta P = 3,5 \cdot M_t \cdot \sqrt{P_{\text{док}}} = 3,5 \cdot 0,10 \cdot \sqrt{2386} = 17$
4.	Площадь земельного участка согласно сведениям Единого государственного реестра недвижимости ($P_{\text{кад}}$), м ²	2386
5.	Оценка расхождения P и $P_{\text{кад}}$ ($P - P_{\text{кад}}$), м ²	6
6.	Предельный минимальный и максимальный размеры земельного участка ($P_{\text{мин}}$ и $P_{\text{макс}}$), м ²	—
7.	Вид (виды) разрешенного использования	земли учреждений и организаций народного образования, земли под объектами здравоохранения и социального обеспечения, физической культуры и спорта, культуры и искусства, религиозными объектами
7.1.	Дополнительные сведения об использовании земельного участка	—
8.	Кадастровый или иной государственный учетный номер (инвентарный) здания, сооружения, объекта незавершенного строительства, расположенного на земельном участке	—
9.	Сведения о земельных участках (землях общего пользования, территории общего пользования), посредством которых обеспечивается доступ	—
10.	Иные сведения	—

4. Пояснения к сведениям об уточняемом земельном участке с кадастровым номером 51:20:0002403:46 :

1.	—
----	---

**Сведения об уточняемых земельных участках, необходимые для исправления реестровых ошибок
в сведениях о местоположении их границ**

1. Сведения о характерных точках границ уточняемого земельного участка с кадастровым номером 51:20:0002403:6							
Система координат МСК-51					Зона № 1		
Обозначение характерных точек границ	Координаты, м				Метод определения координат	Формулы, примененные для расчета средней квадратической погрешности определения координат характерных точек границ (M _i), с подставленными в такие формулы значениями и итоговые (вычисленные) значения M _i , м	Описание закрепления точки
	содержатся в Едином государственном реестре недвижимости		определены в результате выполнения комплексных кадастровых работ				
	X	Y	X	Y			
1	2	3	4	5	6	7	8
98	644067,83	1443051,86	644067,83	1443051,86	—	—	—
97	644073,69	1443061,06	644073,69	1443061,06	—	—	—
96	644076,57	1443093,66	644076,57	1443093,66	—	—	—
102	644011,60	1443094,87	644011,60	1443094,87	—	—	—
101	644001,95	1443101,51	644001,95	1443101,51	—	—	—
104	—	—	643979,69	1443101,78	—	—	—
100	643972,00	1443101,87	643972,00	1443101,87	—	—	—
95	643957,86	1443102,04	643957,86	1443102,04	—	—	—
94	643940,97	1443102,25	643940,97	1443102,25	—	—	—
103	—	—	643926,38	1443094,18	—	—	—
92	643918,89	1443090,03	643918,89	1443090,03	—	—	—
91	643919,85	1443068,36	643919,85	1443068,36	—	—	—
93	643919,95	1443066,40	643919,95	1443066,40	—	—	—
99	643934,59	1443052,44	643934,59	1443052,44	—	—	—
98	644067,83	1443051,86	644067,83	1443051,86	—	—	—
2. Сведения о частях границ уточняемого земельного участка с кадастровым номером 51:20:0002403:6							
Обозначение части границ		Горизонтальное проложение (S), м	Описание прохождения части границ	Сведения о согласовании местоположения границ(согласовано/спорное)			
от т.	до т.						
1	2	3	4	5			
98	97	10,91	—	—			
97	96	32,73	—	—			
96	102	64,98	—	—			
102	101	11,71	—	—			
101	104	22,26	—	согласовано			
104	100	7,69	—	согласовано			

100	95	14,14	—	—
95	94	16,89	—	—
94	103	16,67	—	согласовано
103	92	8,56	—	согласовано
92	91	21,69	—	—
91	93	1,96	—	—
93	99	20,23	—	—
99	98	133,24	—	—

3. Характеристики уточняемого земельного участка с кадастровым номером 51:20:0002403:6

№ п/п	Наименование характеристик земельного участка	Значение характеристики
1	2	3
1.	Адрес земельного участка	—
1.1.	Сведения о местоположении земельного участка (при отсутствии адреса) в структурированном в соответствии с федеральной информационной адресной системой виде	Мурманская обл., МО г. Мурманск, ул. Старостина, на земельном участке расположено здание № 55
1.2.	Дополнительные сведения о местоположении земельного участка	—
2.	Площадь земельного участка ± величина погрешности определения(вычисления) площади ($P \pm \Delta P$), м ²	6952±29
3.	Формула, примененная для вычисления предельной погрешности определения площади земельного участка, с подставленными значениями и итоговые (вычисленные) значения (ΔP), м ²	$\Delta P = 3,5 \cdot M_t \cdot \sqrt{P_{\text{док}}} = 3,5 \cdot 0,10 \cdot \sqrt{6952} = 29$
4.	Площадь земельного участка согласно сведениям Единого государственного реестра недвижимости ($P_{\text{кад}}$), м ²	6952
5.	Оценка расхождения P и $P_{\text{кад}}$ ($P - P_{\text{кад}}$), м ²	0
6.	Предельный минимальный и максимальный размеры земельного участка ($P_{\text{мин}}$ и $P_{\text{макс}}$), м ²	—
7.	Кадастровый или иной государственный учетный номер (инвентарный) здания, сооружения, объекта незавершенного строительства, расположенного на земельном участке	—
8.	Вид (виды) разрешенного использования	земли под объектами торговли, общественного питания, бытового обслуживания, автозаправочными и газонаполнительными станциями, предприятиями автосервиса
8.1.	Дополнительные сведения об использовании земельного участка	—
9.	Сведения о земельных участках (землях общего пользования, территории общего пользования), посредством которых обеспечивается доступ	—
10.	Иные сведения	—

4. Пояснения к сведениям об уточняемом земельном участке с кадастровым номером 51:20:0002403:6 :							
1.	—						
1. Сведения о характерных точках границ уточняемого земельного участка с кадастровым номером 51:20:0002403:18							
Система координат МСК-51					Зона № 1		
Обозначение характерных точек границ	Координаты, м				Метод определения координат	Формулы, примененные для расчета средней квадратической погрешности определения координат характерных точек границ (M _t), с подставленными в такие формулы значениями и итоговые (вычисленные) значения M _t , м	Описание закрепления точки
	содержатся в Едином государственном реестре недвижимости		определены в результате выполнения комплексных кадастровых работ				
	X	Y	X	Y			
1	2	3	4	5	6	7	8
46	644049,54	1443302,13	644049,54	1443302,13	—	—	—
32	644057,85	1443316,19	644057,85	1443316,19	—	—	—
н1У	—	—	644063,22	1443330,55	Метод спутниковых геодезических измерений (определений)	$M_t = \sqrt{m_0^2 + m_1^2}=0,1$	—
н2У	—	—	644063,82	1443344,99	Метод спутниковых геодезических измерений (определений)	$M_t = \sqrt{m_0^2 + m_1^2}=0,1$	—
н3У	—	—	644061,70	1443347,97	Метод спутниковых геодезических измерений (определений)	$M_t = \sqrt{m_0^2 + m_1^2}=0,1$	—
н4У	—	—	644055,81	1443354,27	Метод спутниковых геодезических измерений (определений)	$M_t = \sqrt{m_0^2 + m_1^2}=0,1$	—
н5У	—	—	644052,03	1443366,45	Метод спутниковых геодезических измерений (определений)	$M_t = \sqrt{m_0^2 + m_1^2}=0,1$	—
н6У	—	—	644011,83	1443407,52	Метод спутниковых геодезических	$M_t = \sqrt{m_0^2 + m_1^2}=0,1$	—

					измерений (определений)		
н7У	—	—	643997,59	1443418,05	Метод спутниковых геодезических измерений (определений)	$M_t = \sqrt{m_0^2 + m_1^2} = 0,1$	—
н8У	—	—	643979,51	1443419,44	Метод спутниковых геодезических измерений (определений)	$M_t = \sqrt{m_0^2 + m_1^2} = 0,1$	—
н9У	—	—	643971,16	1443419,37	Метод спутниковых геодезических измерений (определений)	$M_t = \sqrt{m_0^2 + m_1^2} = 0,1$	—
н10У	—	—	643959,90	1443411,82	Метод спутниковых геодезических измерений (определений)	$M_t = \sqrt{m_0^2 + m_1^2} = 0,1$	—
н11У	—	—	643912,68	1443368,04	Метод спутниковых геодезических измерений (определений)	$M_t = \sqrt{m_0^2 + m_1^2} = 0,1$	—
33	644057,24	1443365,05	—	—	—	—	—
34	644011,51	1443410,24	—	—	—	—	—
35	643960,56	1443415,65	—	—	—	—	—
31	643906,97	1443372,70	—	—	—	—	—
30	643937,96	1443341,31	643937,96	1443341,31	—	—	—
36	643950,85	1443354,09	643950,85	1443354,09	—	—	—
37	643966,35	1443368,69	643966,35	1443368,69	—	—	—
38	643980,02	1443372,65	643980,02	1443372,65	—	—	—
39	643987,28	1443372,93	643987,28	1443372,93	—	—	—
40	643990,97	1443371,33	643990,97	1443371,33	—	—	—
41	643997,15	1443365,42	643997,15	1443365,42	—	—	—
42	644017,00	1443347,78	644017,00	1443347,78	—	—	—
43	644018,90	1443341,54	644018,90	1443341,54	—	—	—
44	644020,94	1443331,89	644020,94	1443331,89	—	—	—
45	644003,24	1443312,68	644003,24	1443312,68	—	—	—
29	643990,01	1443297,80	643990,01	1443297,80	—	—	—

8	643997,68	1443288,59	643997,68	1443288,59	—	—	—
9	643998,39	1443284,44	643998,39	1443284,44	—	—	—
10	644003,71	1443279,19	644003,71	1443279,19	—	—	—
11	644013,22	1443268,33	644013,22	1443268,33	—	—	—
46	644049,54	1443302,13	644049,54	1443302,13	—	—	—

2. Сведения о частях границ уточняемого земельного участка с кадастровым номером 51:20:0002403:18

Обозначение части границ		Горизонтальное проложение (S), м	Описание прохождения части границ	Сведения о согласовании местоположения границ(согласовано/спорное)
от т.	до т.			
1	2	3	4	5
46	32	16,33	—	—
32	н1У	15,33	—	согласовано
н1У	н2У	14,45	—	согласовано
н2У	н3У	3,66	—	согласовано
н3У	н4У	8,62	—	согласовано
н4У	н5У	12,75	—	согласовано
н5У	н6У	57,47	—	согласовано
н6У	н7У	17,71	—	согласовано
н7У	н8У	18,13	—	согласовано
н8У	н9У	8,35	—	согласовано
н9У	н10У	13,56	—	согласовано
н10У	н11У	64,39	—	согласовано
н11У	30	36,79	—	согласовано
30	36	18,15	—	—
36	37	21,29	—	—
37	38	14,23	—	—
38	39	7,27	—	—
39	40	4,02	—	—
40	41	8,55	—	—
41	42	26,56	—	—
42	43	6,52	—	—
43	44	9,86	—	—
44	45	26,12	—	—
45	29	19,91	—	—
29	8	11,99	—	согласовано
8	9	4,21	—	—
9	10	7,47	—	—
10	11	14,44	—	—

11	46	49,61	—	—
3. Характеристики уточняемого земельного участка с кадастровым номером 51:20:0002403:18				
№ п/п	Наименование характеристик земельного участка	Значение характеристики		
1	2	3		
1.	Адрес земельного участка	—		
1.1.	Сведения о местоположении земельного участка (при отсутствии адреса) в структурированном в соответствии с федеральной информационной адресной системой виде	Российская Федерация, Мурманская область, городской округ город Мурманск, город Мурманск, улица Скальная, на земельном участке расположены здания №№ 16,18,20,22,24		
1.2.	Дополнительные сведения о местоположении земельного участка	—		
2.	Площадь земельного участка ± величина погрешности определения(вычисления) площади (P ± ΔP), м²	9192±34		
3.	Формула, примененная для вычисления предельной погрешности определения площади земельного участка, с подставленными значениями и итоговые (вычисленные) значения (ΔP), м2	$\Delta P = 3,5 \cdot M_t \cdot \sqrt{P_{\text{док}}} = 3,5 \cdot 0,10 \cdot \sqrt{9169} = 34$		
4.	Площадь земельного участка согласно сведениям Единого государственного реестра недвижимости (Ркад), м²	9169		
5.	Оценка расхождения P и Ркад (P – Ркад), м²	23		
6.	Предельный минимальный и максимальный размеры земельного участка (Рмин и Рмакс), м²	—		
7.	Кадастровый или иной государственный учетный номер (инвентарный) здания, сооружения, объекта незавершенного строительства, расположенного на земельном участке	51:20:0002403:2223, 51:20:0002403:2345, 51:20:0002403:2349		
8.	Вид (виды) разрешенного использования	жилые дома; помещение магазина		
8.1.	Дополнительные сведения об использовании земельного участка	—		
9.	Сведения о земельных участках (землях общего пользования, территории общего пользования), посредством которых обеспечивается доступ	—		
10.	Иные сведения	—		
4. Пояснения к сведениям об уточняемом земельном участке с кадастровым номером 51:20:0002403:18 :				
1.	—			
1. Сведения о характерных точках границ уточняемого земельного участка с кадастровым номером 51:20:0002403:28				
Система координат МСК-51				
Зона № 1				

Обозначение характерных точек границ	Координаты, м				Метод определения координат	Формулы, примененные для расчета средней квадратической погрешности определения координат характерных точек границ (M _t), с подставленными в такие формулы значениями и итоговые (вычисленные) значения M _t , м	Описание закрепления точки
	содержатся в Едином государственном реестре недвижимости		определены в результате выполнения комплексных кадастровых работ				
	X	Y	X	Y			
1	2	3	4	5	6	7	8
н63У	—	—	643785,56	1443289,01	Метод спутниковых геодезических измерений (определений)	$M_t = \sqrt{m_0^2 + m_1^2}=0,1$	—
н60У	—	—	643781,92	1443292,99	Метод спутниковых геодезических измерений (определений)	$M_t = \sqrt{m_0^2 + m_1^2}=0,1$	—
н64У	—	—	643780,33	1443294,77	Метод спутниковых геодезических измерений (определений)	$M_t = \sqrt{m_0^2 + m_1^2}=0,1$	—
н65У	—	—	643769,85	1443285,25	Метод спутниковых геодезических измерений (определений)	$M_t = \sqrt{m_0^2 + m_1^2}=0,1$	—
н66У	—	—	643775,08	1443279,49	Метод спутниковых геодезических измерений (определений)	$M_t = \sqrt{m_0^2 + m_1^2}=0,1$	—
83	643784,96	1443288,61	—	—	—	—	—
88	643779,73	1443294,37	—	—	—	—	—
89	643769,25	1443284,85	—	—	—	—	—
90	643774,48	1443279,09	—	—	—	—	—
н63У	—	—	643785,56	1443289,01	Метод спутниковых геодезических измерений (определений)	$M_t = \sqrt{m_0^2 + m_1^2}=0,1$	—

2. Сведения о частях границ уточняемого земельного участка с кадастровым номером 51:20:0002403:28				
Обозначение части границ		Горизонтальное проложение (S), м	Описание прохождения части границ	Сведения о согласовании местоположения границ(согласовано/спорное)
от т.	до т.			
1	2	3	4	5
н63У	н60У	5,39	—	согласовано
н60У	н64У	2,39	—	согласовано
н64У	н65У	14,16	—	согласовано
н65У	н66У	7,78	—	согласовано
н66У	н63У	14,16	—	согласовано
3. Характеристики уточняемого земельного участка с кадастровым номером 51:20:0002403:28				
№ п/п	Наименование характеристик земельного участка	Значение характеристики		
1	2	3		
1.	Адрес земельного участка	—		
1.1.	Сведения о местоположении земельного участка (при отсутствии адреса) в структурированном в соответствии с федеральной информационной адресной системой виде	Мурманская обл., МО г. Мурманск, ул. Маклакова		
1.2.	Дополнительные сведения о местоположении земельного участка	—		
2.	Площадь земельного участка ± величина погрешности определения(вычисления) площади ($P \pm \Delta P$), м ²	110±4		
3.	Формула, примененная для вычисления предельной погрешности определения площади земельного участка, с подставленными значениями и итоговые (вычисленные) значения (ΔP), м ²	$\Delta P = 3,5 \cdot M_t \cdot \sqrt{P_{\text{док}}} = 3,5 \cdot 0,10 \cdot \sqrt{110} = 4$		
4.	Площадь земельного участка согласно сведениям Единого государственного реестра недвижимости ($P_{\text{кад}}$), м ²	110		
5.	Оценка расхождения P и $P_{\text{кад}}$ ($P - P_{\text{кад}}$), м ²	0		
6.	Предельный минимальный и максимальный размеры земельного участка ($P_{\text{мин}}$ и $P_{\text{макс}}$), м ²	—		
7.	Кадастровый или иной государственный учетный номер (инвентарный) здания, сооружения, объекта незавершенного строительства, расположенного на земельном участке	—		
8.	Вид (виды) разрешенного использования	под торговый павильон		
8.1.	Дополнительные сведения об использовании земельного участка	—		
9.	Сведения о земельных участках (землях общего пользования, территории общего пользования), посредством которых обеспечивается доступ	—		
10.	Иные сведения	—		

4. Пояснения к сведениям об уточняемом земельном участке с кадастровым номером 51:20:0002403:28 :							
1.	—						
1. Сведения о характерных точках границ уточняемого земельного участка с кадастровым номером 51:20:0002403:42							
Система координат МСК-51						Зона № 1	
Обозначение характерных точек границ	Координаты, м				Метод определения координат	Формулы, примененные для расчета средней квадратической погрешности определения координат характерных точек границ (M _t), с подставленными в такие формулы значениями и итоговые (вычисленные) значения M _t , м	Описание закрепления точки
	содержатся в Едином государственном реестре недвижимости		определены в результате выполнения комплексных кадастровых работ				
	X	Y	X	Y			
1	2	3	4	5	6	7	8
106	644048,08	1443177,10	644048,08	1443177,10	—	—	—
105	644116,92	1443240,47	644116,92	1443240,47	—	—	—
111	644096,70	1443268,07	644096,70	1443268,07	—	—	—
113	—	—	644084,00	1443276,15	—	—	—
107	644069,10	1443285,57	644069,10	1443285,57	—	—	—
108	644056,80	1443298,59	644056,80	1443298,59	—	—	—
46	644049,54	1443302,13	644049,54	1443302,13	—	—	—
11	644013,22	1443268,33	644013,22	1443268,33	—	—	—
18	643980,83	1443238,28	643980,83	1443238,28	—	—	—
н62У	—	—	643978,37	1443231,33	Метод спутниковых геодезических измерений (определений)	$M_t = \sqrt{m_0^2 + m_1^2} = 0,1$	—
н67У	—	—	643977,34	1443227,19	Метод спутниковых геодезических измерений (определений)	$M_t = \sqrt{m_0^2 + m_1^2} = 0,1$	—
н68У	—	—	643977,96	1443223,62	Метод спутниковых геодезических измерений (определений)	$M_t = \sqrt{m_0^2 + m_1^2} = 0,1$	—
н69У	—	—	643979,01	1443221,50	Метод спутниковых геодезических измерений	$M_t = \sqrt{m_0^2 + m_1^2} = 0,1$	—

					(определений)		
н70У	—	—	643983,71	1443214,77	Метод спутниковых геодезических измерений (определений)	$M_t = \sqrt{m_0^2 + m_1^2} = 0,1$	—
19	643975,84	1443224,83	—	—	—	—	—
20	643984,18	1443212,32	—	—	—	—	—
21	643983,35	1443155,65	643983,35	1443155,65	—	—	—
112	643996,98	1443155,17	643996,98	1443155,17	—	—	—
110	644015,12	1443157,43	644015,12	1443157,43	—	—	—
109	644041,49	1443164,37	644041,49	1443164,37	—	—	—
106	644048,08	1443177,10	644048,08	1443177,10	—	—	—

2. Сведения о частях границ уточняемого земельного участка с кадастровым номером 51:20:0002403:42

Обозначение части границ		Горизонтальное проложение (S), м	Описание прохождения части границ	Сведения о согласовании местоположения границ(согласовано/спорное)
от т.	до т.			
1	2	3	4	5
106	105	93,57	—	—
105	111	34,21	—	—
111	113	15,05	—	согласовано
113	107	17,63	—	согласовано
107	108	17,91	—	—
108	46	8,08	—	—
46	11	49,61	—	—
11	18	44,18	—	—
18	н62У	7,37	—	согласовано
н62У	н67У	4,27	—	согласовано
н67У	н68У	3,62	—	согласовано
н68У	н69У	2,37	—	согласовано
н69У	н70У	8,21	—	согласовано
н70У	21	59,12	—	согласовано
21	112	13,64	—	—
112	110	18,28	—	—
110	109	27,27	—	—
109	106	14,33	—	—

3. Характеристики уточняемого земельного участка с кадастровым номером 51:20:0002403:42		
№ п/п	Наименование характеристик земельного участка	Значение характеристики
1	2	3
1.	Адрес земельного участка	—
1.1.	Сведения о местоположении земельного участка (при отсутствии адреса) в структурированном в соответствии с федеральной информационной адресной системой виде	Российская Федерация, Мурманская область, городской округ город Мурманск, город Мурманск, улица Мира, на земельном участке расположено здание № 5
1.2.	Дополнительные сведения о местоположении земельного участка	—
2.	Площадь земельного участка ± величина погрешности определения(вычисления) площади ($P \pm \Delta P$), м ²	11907±38
3.	Формула, примененная для вычисления предельной погрешности определения площади земельного участка, с подставленными значениями и итоговые (вычисленные) значения (ΔP), м ²	$\Delta P = 3,5 \cdot M_t \cdot \sqrt{P_{\text{док}}} = 3,5 \cdot 0,10 \cdot \sqrt{11909} = 38$
4.	Площадь земельного участка согласно сведениям Единого государственного реестра недвижимости ($P_{\text{кад}}$), м ²	11909
5.	Оценка расхождения P и $P_{\text{кад}}$ ($P - P_{\text{кад}}$), м ²	-2
6.	Предельный минимальный и максимальный размеры земельного участка ($P_{\text{мин}}$ и $P_{\text{макс}}$), м ²	—
7.	Кадастровый или иной государственный учетный номер (инвентарный) здания, сооружения, объекта незавершенного строительства, расположенного на земельном участке	51:20:0002403:2223, 51:20:0002403:2344
8.	Вид (виды) разрешенного использования	земли учреждений и организаций народного образования, земли под объектами здравоохранения и социального обеспечения, физической культуры и спорта, культуры и искусства, религиозными объектами
8.1.	Дополнительные сведения об использовании земельного участка	—
9.	Сведения о земельных участках (землях общего пользования, территории общего пользования), посредством которых обеспечивается доступ	—
10.	Иные сведения	—
4. Пояснения к сведениям об уточняемом земельном участке с кадастровым номером 51:20:0002403:42 :		
1.	—	
1. Сведения о характерных точках границ уточняемого земельного участка с кадастровым номером 51:20:0002403:43		
Система координат МСК-51		
Зона № 1		

Обозначение характерных точек границ	Координаты, м				Метод определения координат	Формулы, примененные для расчета средней квадратической погрешности определения координат характерных точек границ (M _t), с подставленными в такие формулы значениями и итоговые (вычисленные) значения M _t , м	Описание закрепления точки
	содержатся в Едином государственном реестре недвижимости		определены в результате выполнения комплексных кадастровых работ				
	X	Y	X	Y			
1	2	3	4	5	6	7	8
21	643983,35	1443155,65	643983,35	1443155,65	—	—	—
н70У	—	—	643983,71	1443214,77	Метод спутниковых геодезических измерений (определений)	$M_t = \sqrt{m_0^2 + m_1^2}=0,1$	—
н69У	—	—	643979,01	1443221,50	Метод спутниковых геодезических измерений (определений)	$M_t = \sqrt{m_0^2 + m_1^2}=0,1$	—
н68У	—	—	643977,96	1443223,62	Метод спутниковых геодезических измерений (определений)	$M_t = \sqrt{m_0^2 + m_1^2}=0,1$	—
н67У	—	—	643977,34	1443227,19	Метод спутниковых геодезических измерений (определений)	$M_t = \sqrt{m_0^2 + m_1^2}=0,1$	—
н62У	—	—	643978,37	1443231,33	Метод спутниковых геодезических измерений (определений)	$M_t = \sqrt{m_0^2 + m_1^2}=0,1$	—
20	643984,18	1443212,32	—	—	—	—	—
19	643975,84	1443224,83	—	—	—	—	—
18	643980,83	1443238,28	643980,83	1443238,28	—	—	—
11	644013,22	1443268,33	644013,22	1443268,33	—	—	—
10	644003,71	1443279,19	644003,71	1443279,19	—	—	—
13	643994,84	1443270,20	643994,84	1443270,20	—	—	—
12	643989,51	1443275,46	643989,51	1443275,46	—	—	—
9	643998,39	1443284,44	643998,39	1443284,44	—	—	—

8	643997,68	1443288,59	643997,68	1443288,59	—	—	—
29	—	—	643990,01	1443297,80	—	—	—
22	643986,92	1443301,51	643986,92	1443301,51	—	—	—
23	643950,51	1443339,01	643950,51	1443339,01	—	—	—
7	643933,38	1443336,74	643933,38	1443336,74	—	—	—
6	643927,38	1443330,84	643927,38	1443330,84	—	—	—
5	643911,53	1443324,73	643911,53	1443324,73	—	—	—
4	643896,83	1443314,01	643896,83	1443314,01	—	—	—
3	643889,83	1443310,75	643889,83	1443310,75	—	—	—
2	643863,13	1443277,57	643863,13	1443277,57	—	—	—
1	643854,58	1443255,59	643854,58	1443255,59	—	—	—
15	643876,39	1443233,40	643876,39	1443233,40	—	—	—
14	643879,68	1443227,10	643879,68	1443227,10	—	—	—
17	643867,66	1443213,68	643867,66	1443213,68	—	—	—
16	643858,87	1443202,54	643858,87	1443202,54	—	—	—
24	643849,70	1443193,67	643849,70	1443193,67	—	—	—
25	643874,83	1443161,45	643874,83	1443161,45	—	—	—
26	643919,23	1443162,39	643919,23	1443162,39	—	—	—
27	643941,00	1443159,31	643941,00	1443159,31	—	—	—
28	643952,74	1443156,63	643952,74	1443156,63	—	—	—
21	643983,35	1443155,65	643983,35	1443155,65	—	—	—

2. Сведения о частях границ уточняемого земельного участка с кадастровым номером 51:20:0002403:43

Обозначение части границ		Горизонтальное проложение (S), м	Описание прохождения части границ	Сведения о согласовании местоположения границ(согласовано/спорное)
от т.	до т.			
1	2	3	4	5
21	н70У	59,12	—	согласовано
н70У	н69У	8,21	—	согласовано
н69У	н68У	2,37	—	согласовано
н68У	н67У	3,62	—	согласовано
н67У	н62У	4,27	—	согласовано
н62У	18	7,37	—	согласовано
18	11	44,18	—	—
11	10	14,44	—	—
10	13	12,63	—	—
13	12	7,49	—	—
12	9	12,63	—	—
9	8	4,21	—	—

8	29	11,99	—	согласовано
29	22	4,83	—	согласовано
22	23	52,27	—	—
23	7	17,28	—	—
7	6	8,41	—	—
6	5	16,99	—	—
5	4	18,19	—	—
4	3	7,72	—	—
3	2	42,59	—	—
2	1	23,58	—	—
1	15	31,11	—	—
15	14	7,11	—	—
14	17	18,02	—	—
17	16	14,19	—	—
16	24	12,76	—	—
24	25	40,86	—	—
25	26	44,41	—	—
26	27	21,99	—	—
27	28	12,04	—	—
28	21	30,63	—	—


3. Характеристики уточняемого земельного участка с кадастровым номером 51:20:0002403:43

№ п/п	Наименование характеристик земельного участка	Значение характеристики
1	2	3
1.	Адрес земельного участка	—
1.1.	Сведения о местоположении земельного участка (при отсутствии адреса) в структурированном в соответствии с федеральной информационной адресной системой виде	Мурманская обл., МО г. Мурманск, ул. Скальная, на земельном участке расположено здание № 12
1.2.	Дополнительные сведения о местоположении земельного участка	—
2.	Площадь земельного участка ± величина погрешности определения(вычисления) площади ($P \pm \Delta P$), м ²	19779±49
3.	Формула, примененная для вычисления предельной погрешности определения площади земельного участка, с подставленными значениями и итоговые (вычисленные) значения (ΔP), м ²	$\Delta P = 3,5 \cdot M_t \cdot \sqrt{P_{\text{док}}} = 3,5 \cdot 0,10 \cdot \sqrt{19775} = 49$
4.	Площадь земельного участка согласно сведениям Единого государственного реестра недвижимости ($P_{\text{кад}}$), м ²	19775
5.	Оценка расхождения P и $P_{\text{кад}}$ ($P - P_{\text{кад}}$), м ²	4
6.	Предельный минимальный и максимальный размеры земельного участка	—

1	2	3
	(Р _{мин} и Р _{макс}), м ²	
7.	Кадастровый или иной государственный учетный номер (инвентарный) здания, сооружения, объекта незавершенного строительства, расположенного на земельном участке	51:20:0002403:2159, 51:20:0002403:2223
8.	Вид (виды) разрешенного использования	земли учреждений и организаций народного образования, земли под объектами здравоохранения и социального обеспечения, физической культуры и спорта, культуры и искусства, религиозными объектами
8.1.	Дополнительные сведения об использовании земельного участка	—
9.	Сведения о земельных участках (землях общего пользования, территории общего пользования), посредством которых обеспечивается доступ	—
10.	Иные сведения	—
4. Пояснения к сведениям об уточняемом земельном участке с кадастровым номером 51:20:0002403:43 :		
1.	—	

Схема границ земельных участков

Основной лист

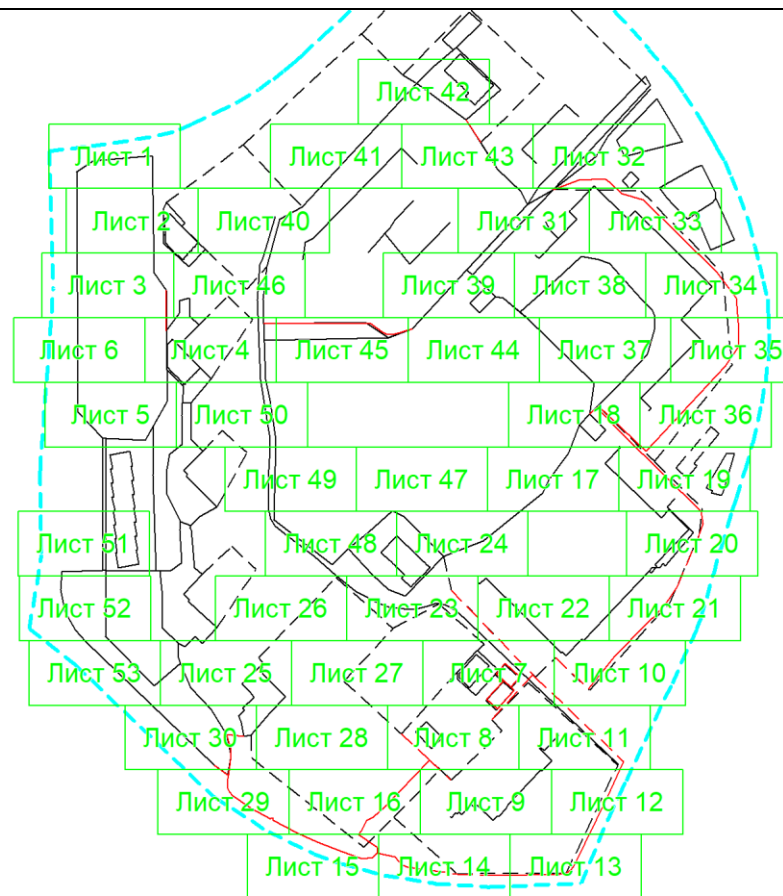

Масштаб 1: 4200

Условные обозначения:




— область выносного листа,

23

— номер выносного листа.

Остальные обозначения приведены на отдельной странице в конце раздела.


Выносной лист №1

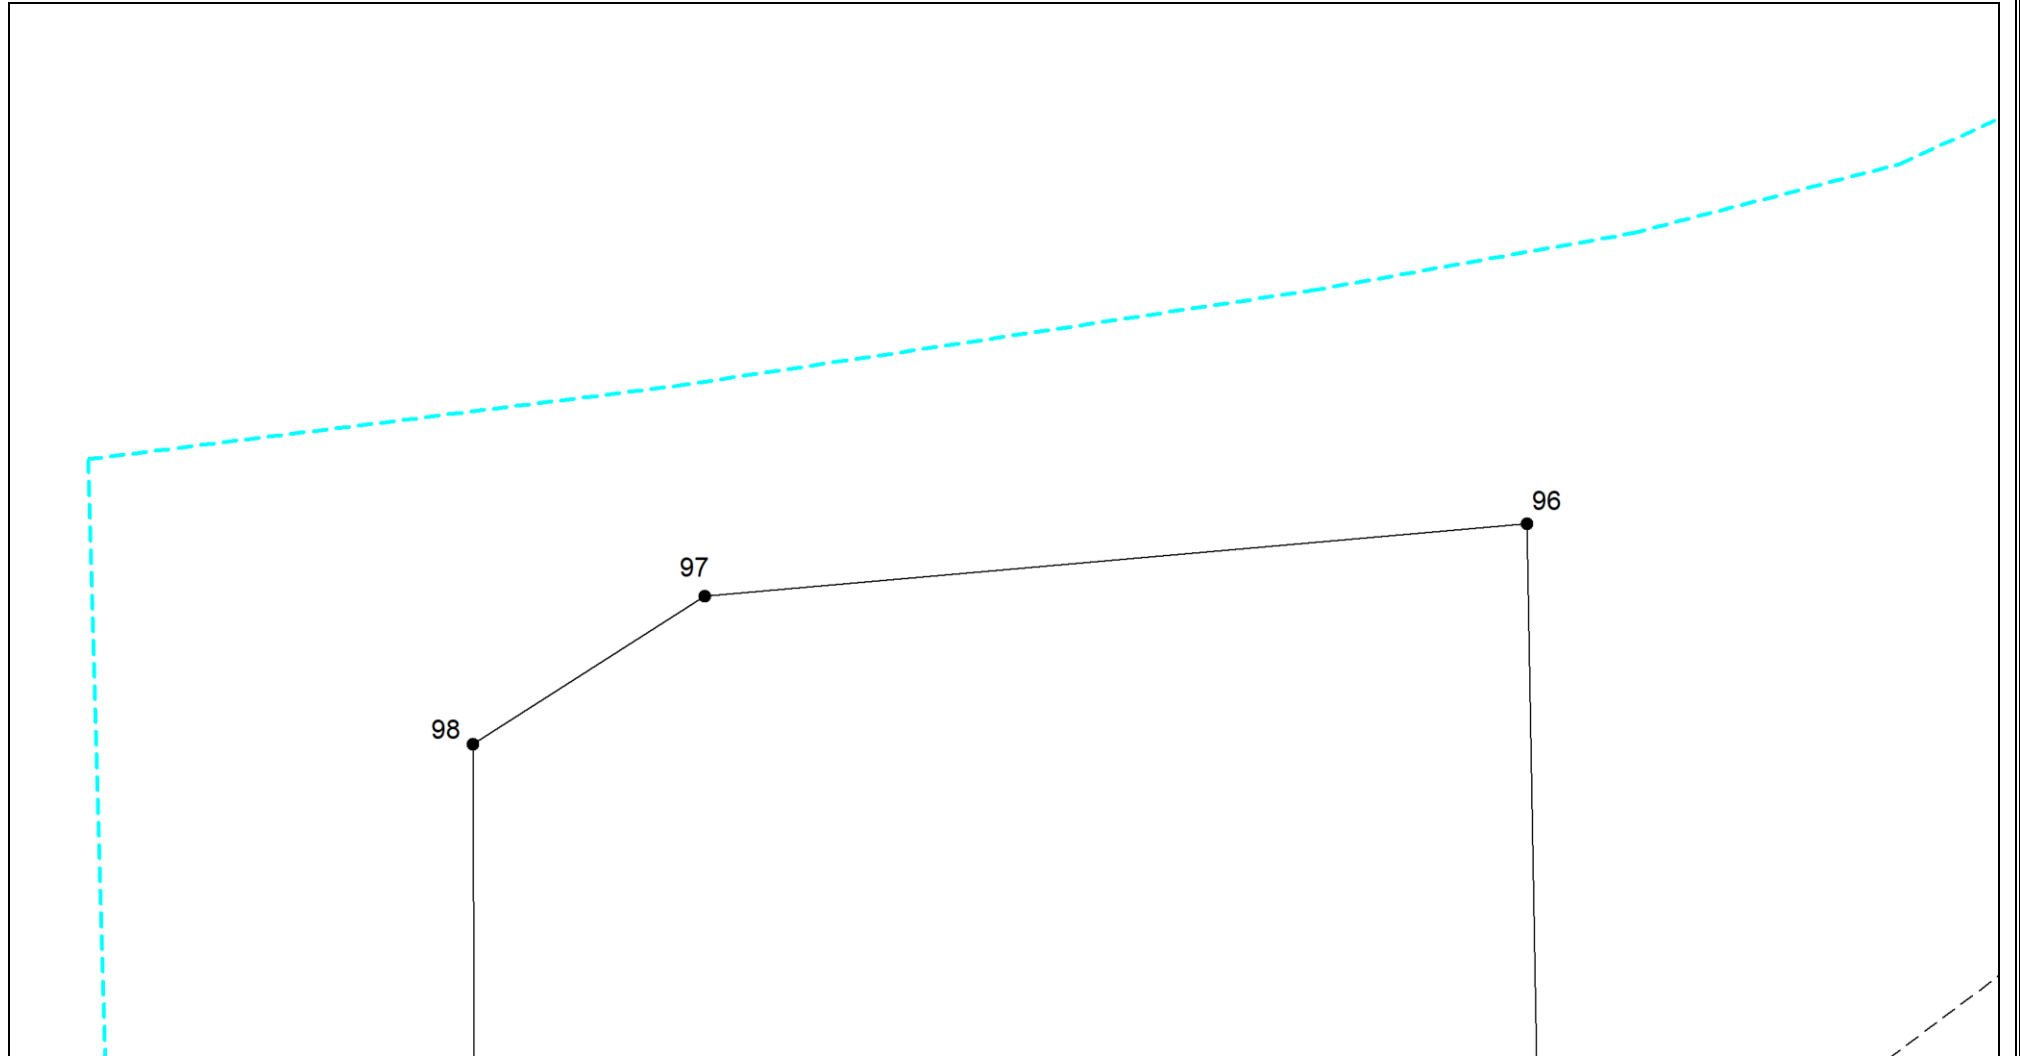

Масштаб 1:300

Условные обозначения приведены на отдельной странице в конце раздела.

Выносной лист №2

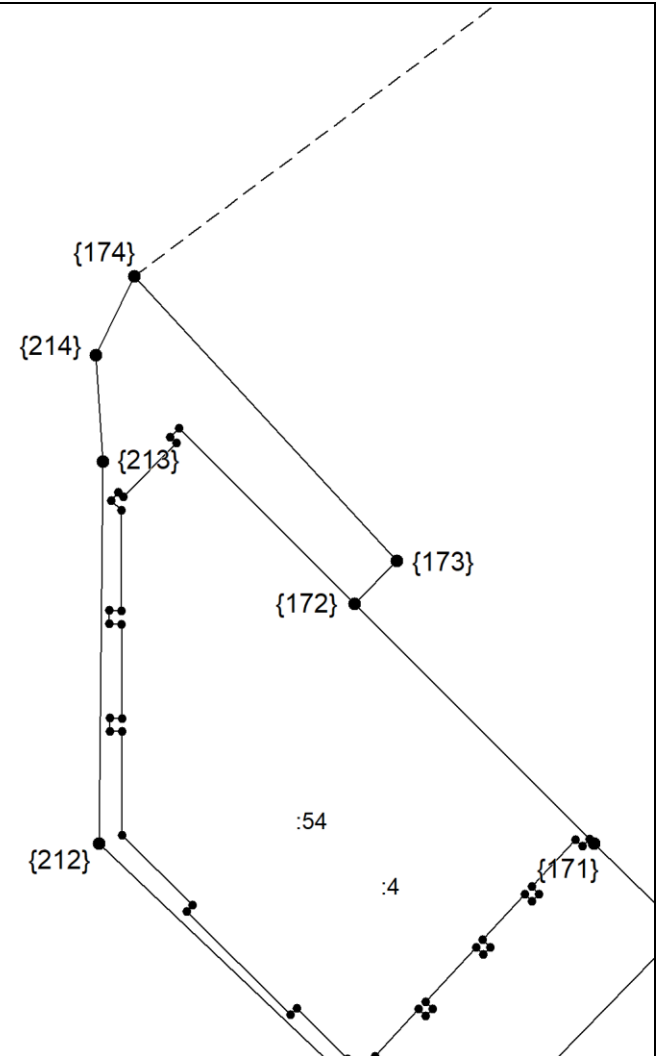

Масштаб 1:300

Условные обозначения приведены на отдельной странице в конце раздела.

Выносной лист №3

The drawing is a technical plot plan for a building. It features a rectangular plot with a dashed cyan line on the left and a red line on the right. The roof is divided into several sections, with labels 101, 102, and 103 indicating different parts. A scale of 1:300 is indicated at the bottom.

Масштаб 1:300

Условные обозначения приведены на отдельной странице в конце раздела.


:6

[265]

Масштаб 1:300

Условные обозначения приведены на отдельной странице в конце раздела.


Выносной лист №4

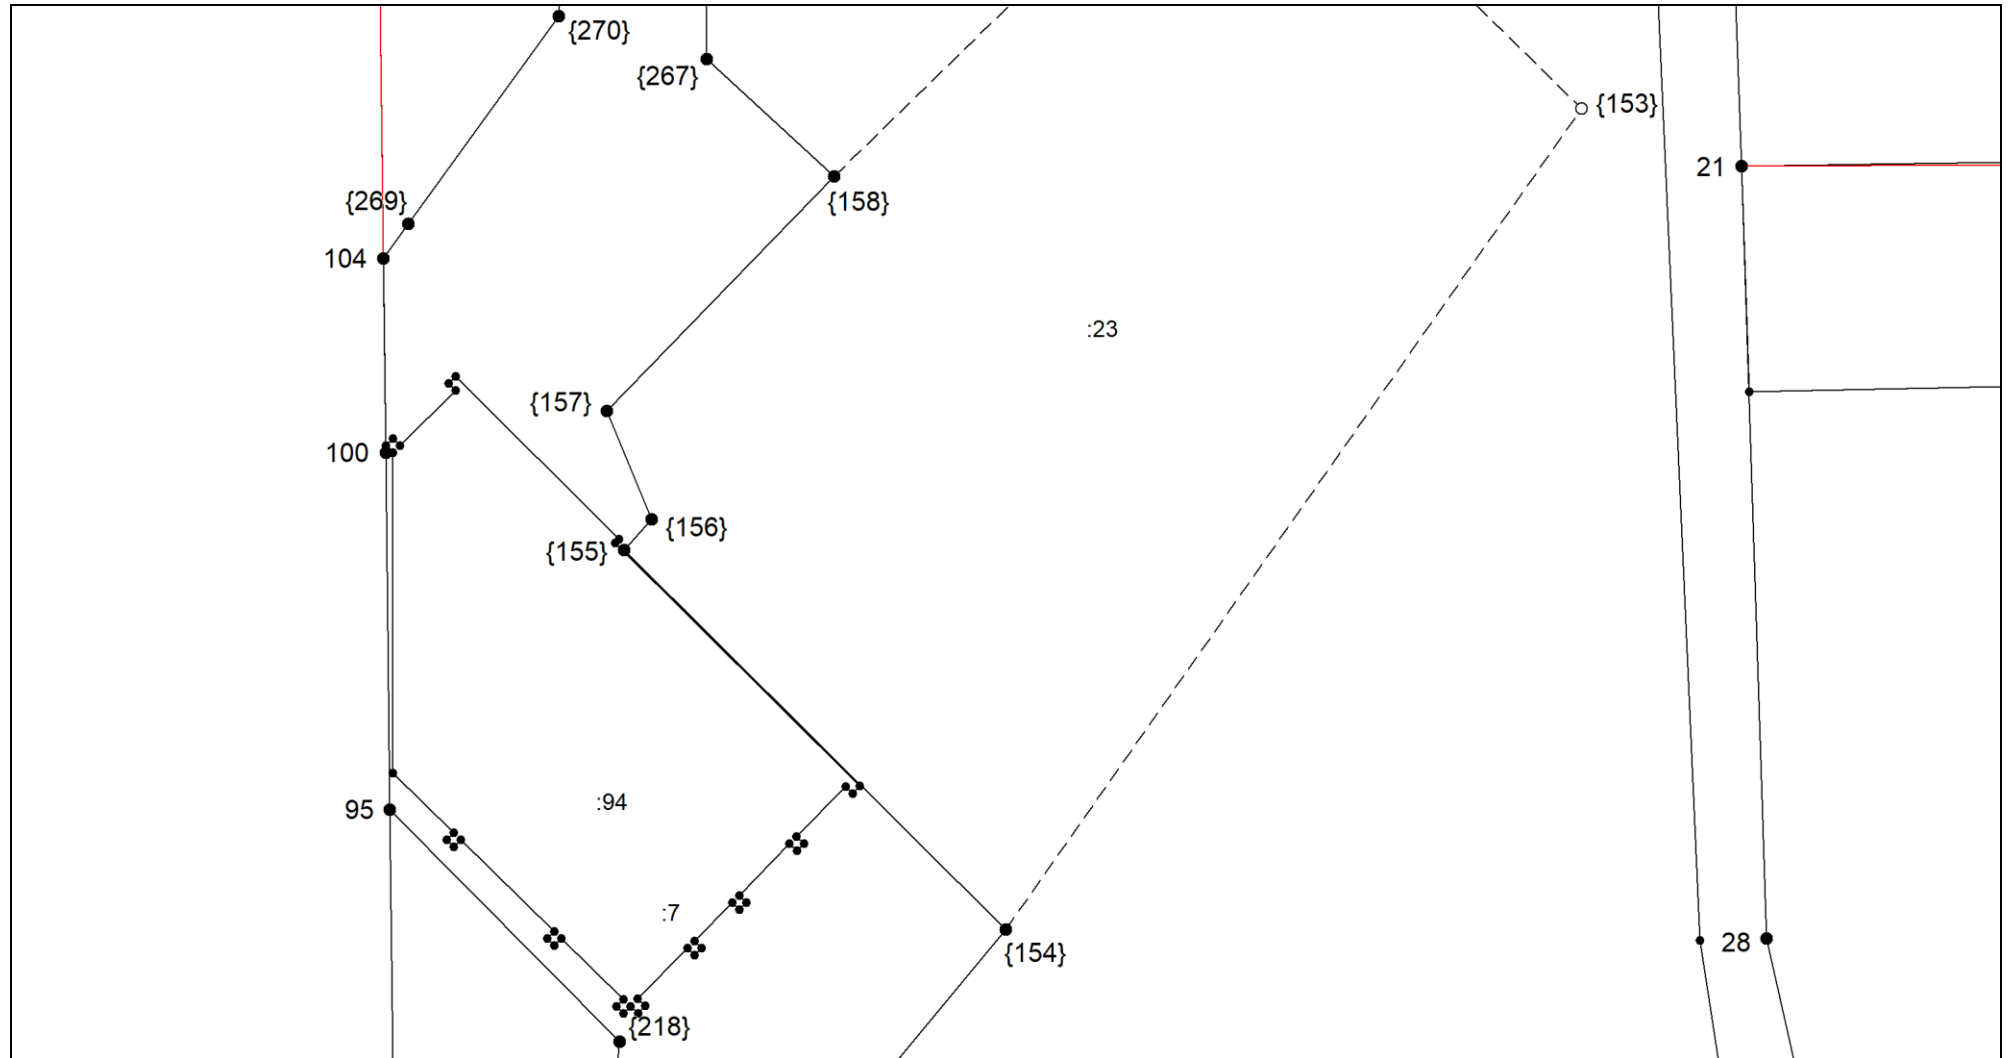

Масштаб 1:300

Условные обозначения приведены на отдельной странице в конце раздела.


Выносной лист №5

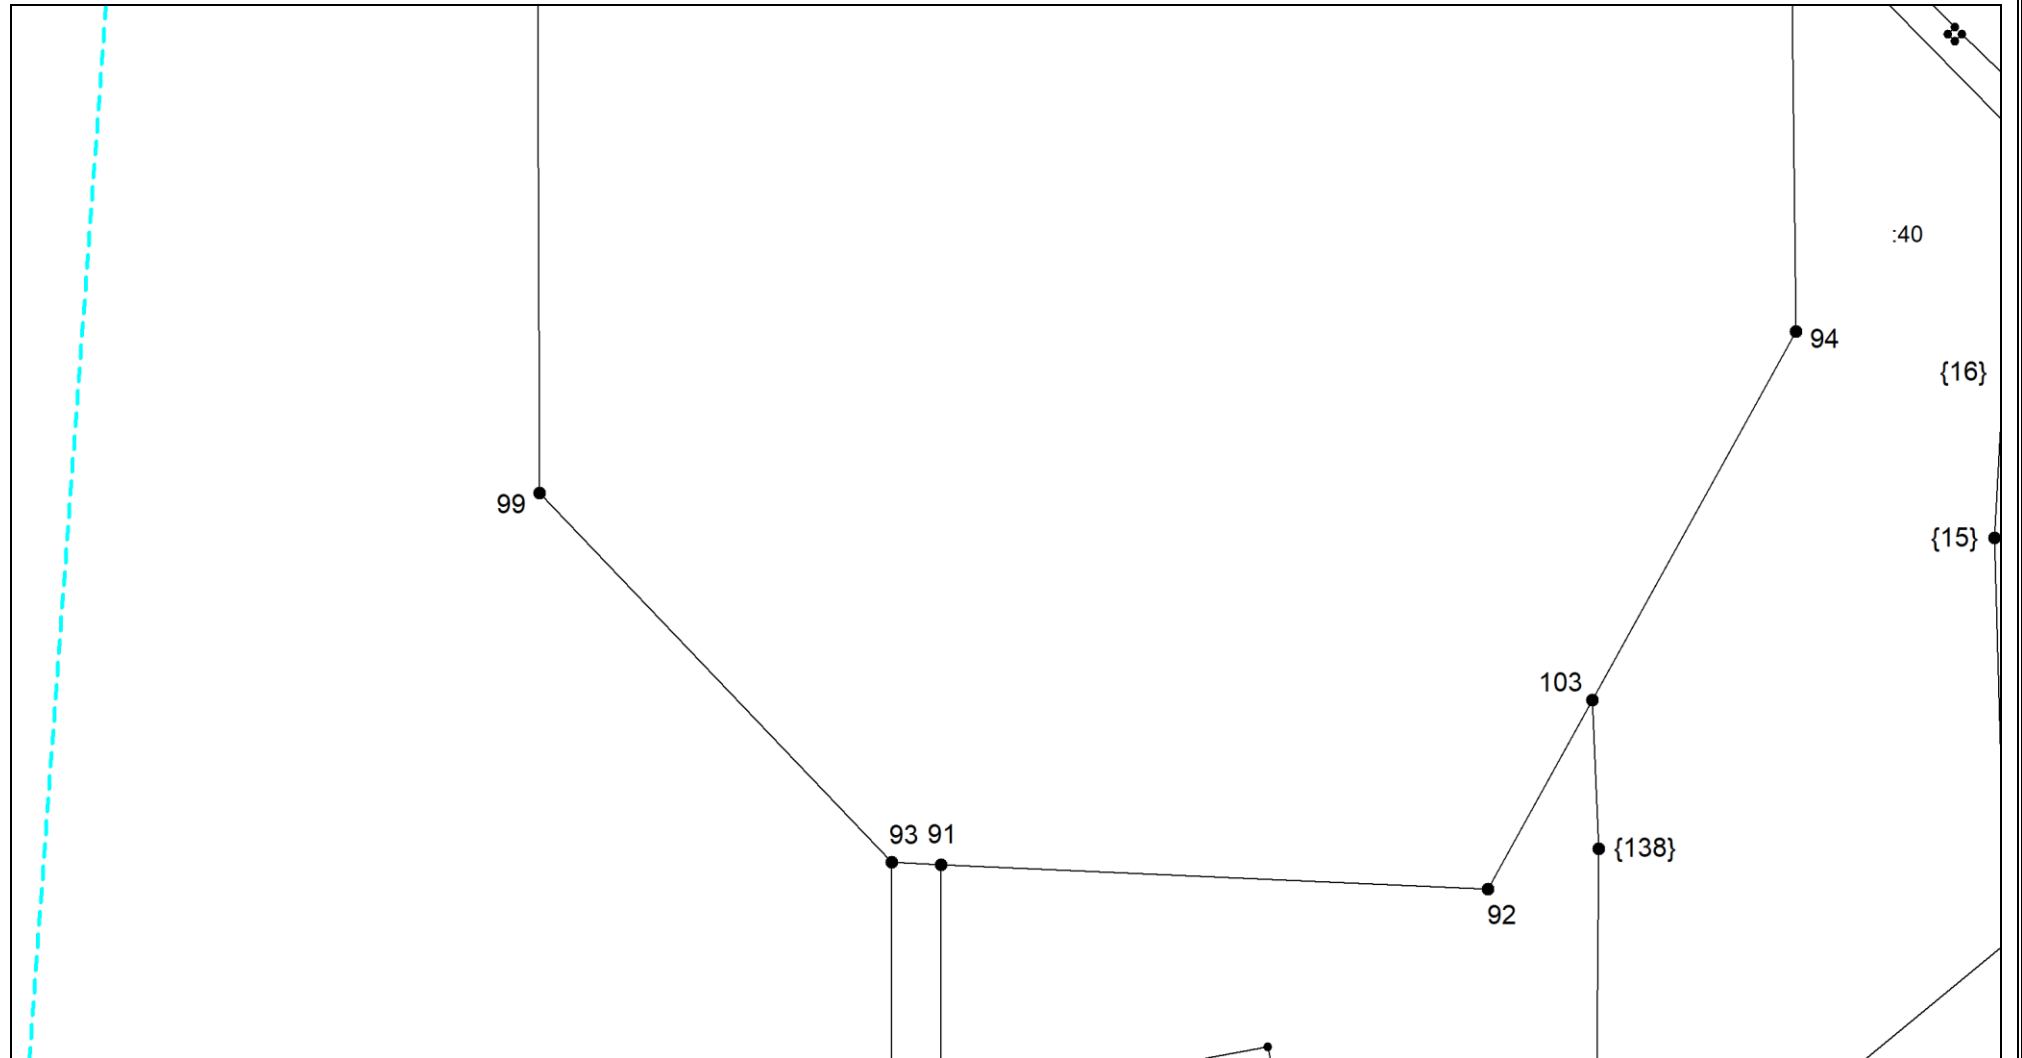

Масштаб 1:300

Условные обозначения приведены на отдельной странице в конце раздела.


Выносной лист №6

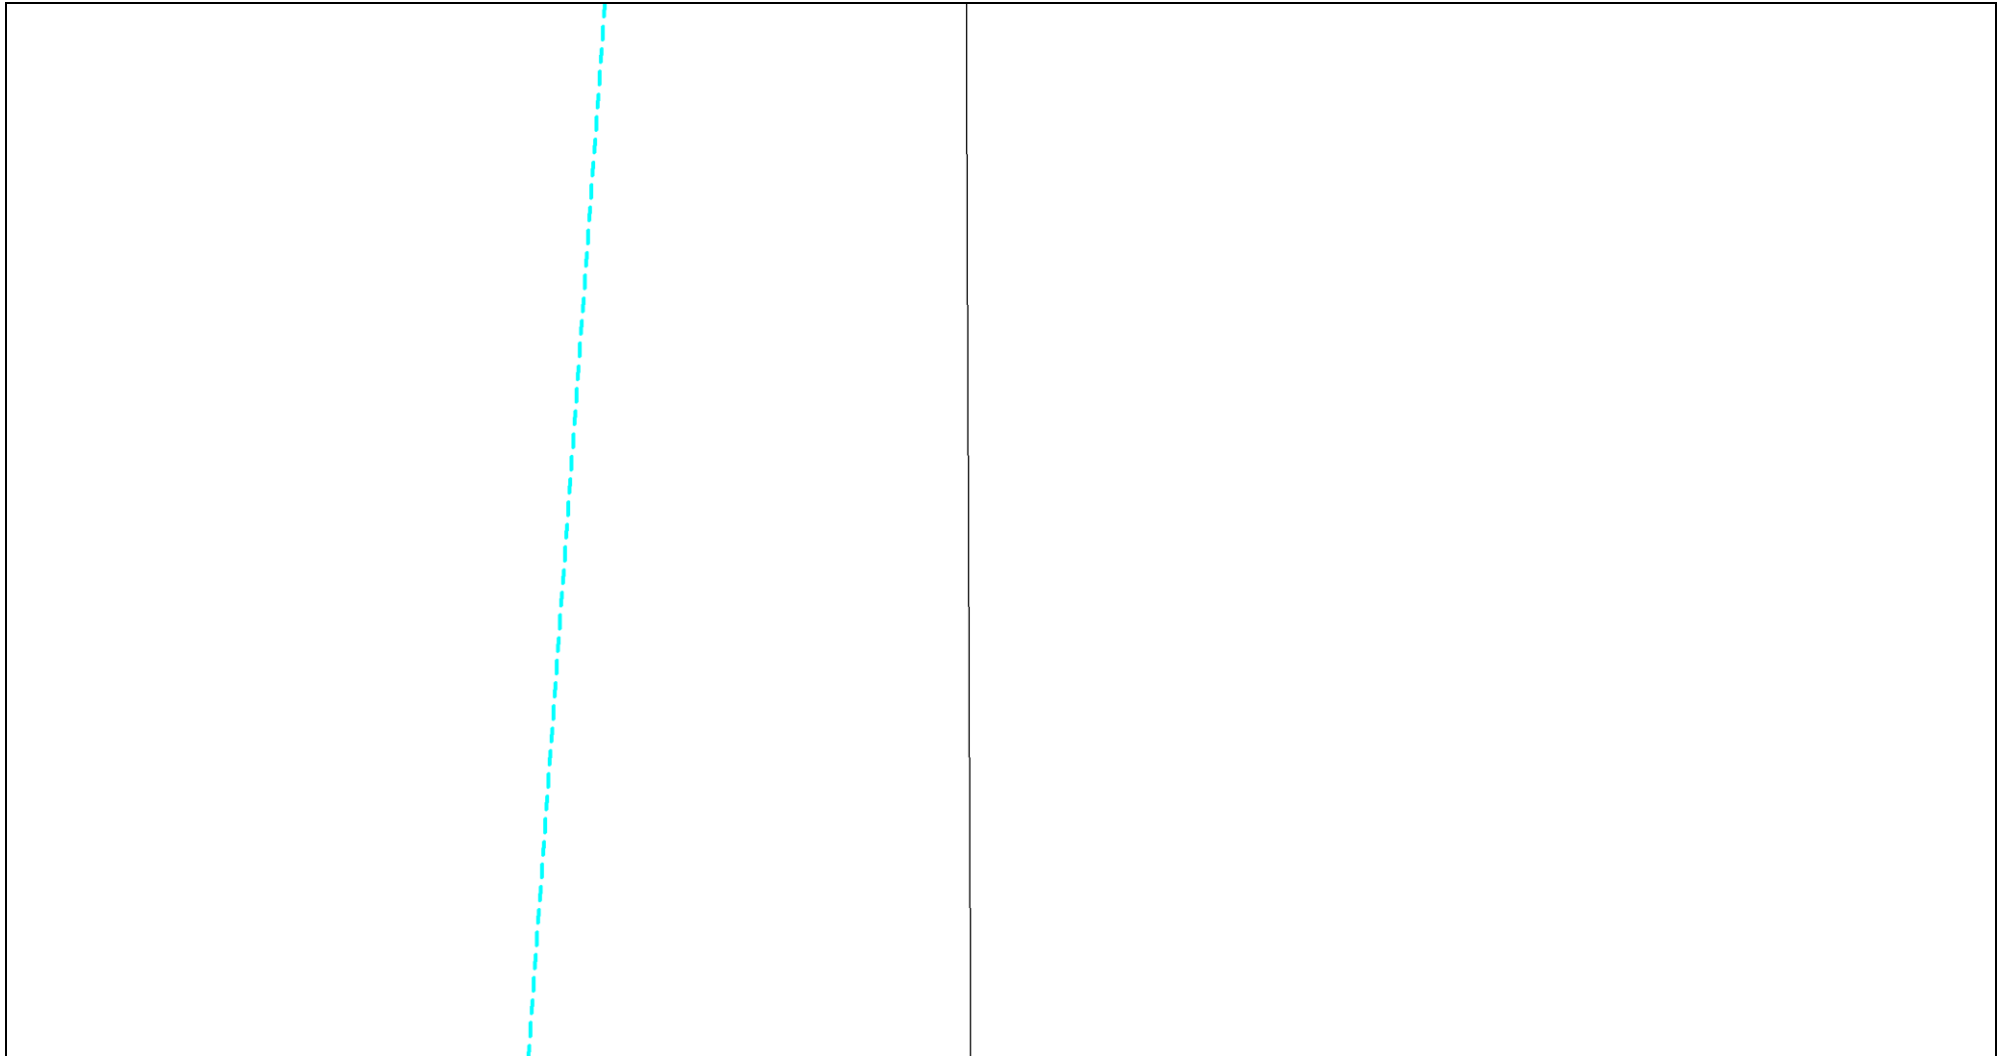

Масштаб 1:300

Условные обозначения приведены на отдельной странице в конце раздела.


Выносной лист №7

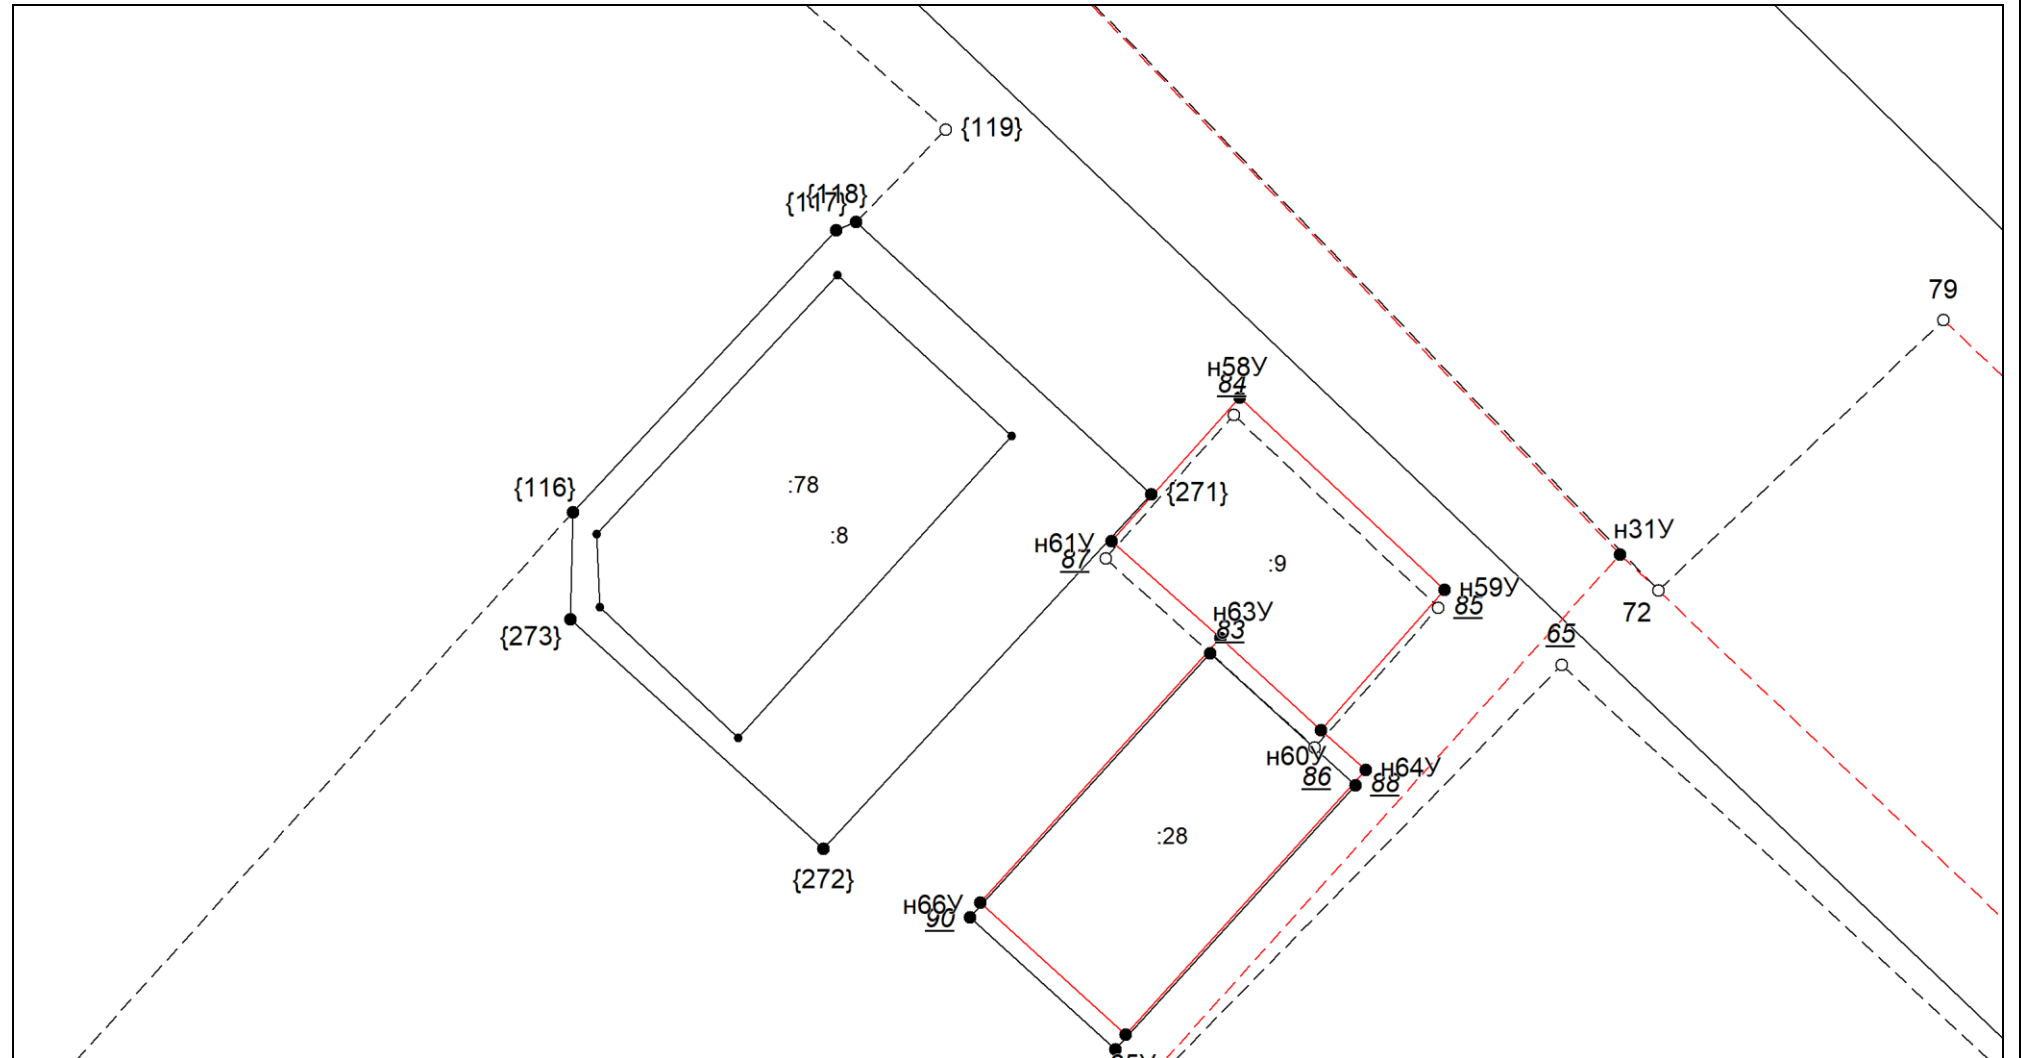

Масштаб 1:300

Условные обозначения приведены на отдельной странице в конце раздела.


Выносной лист №8

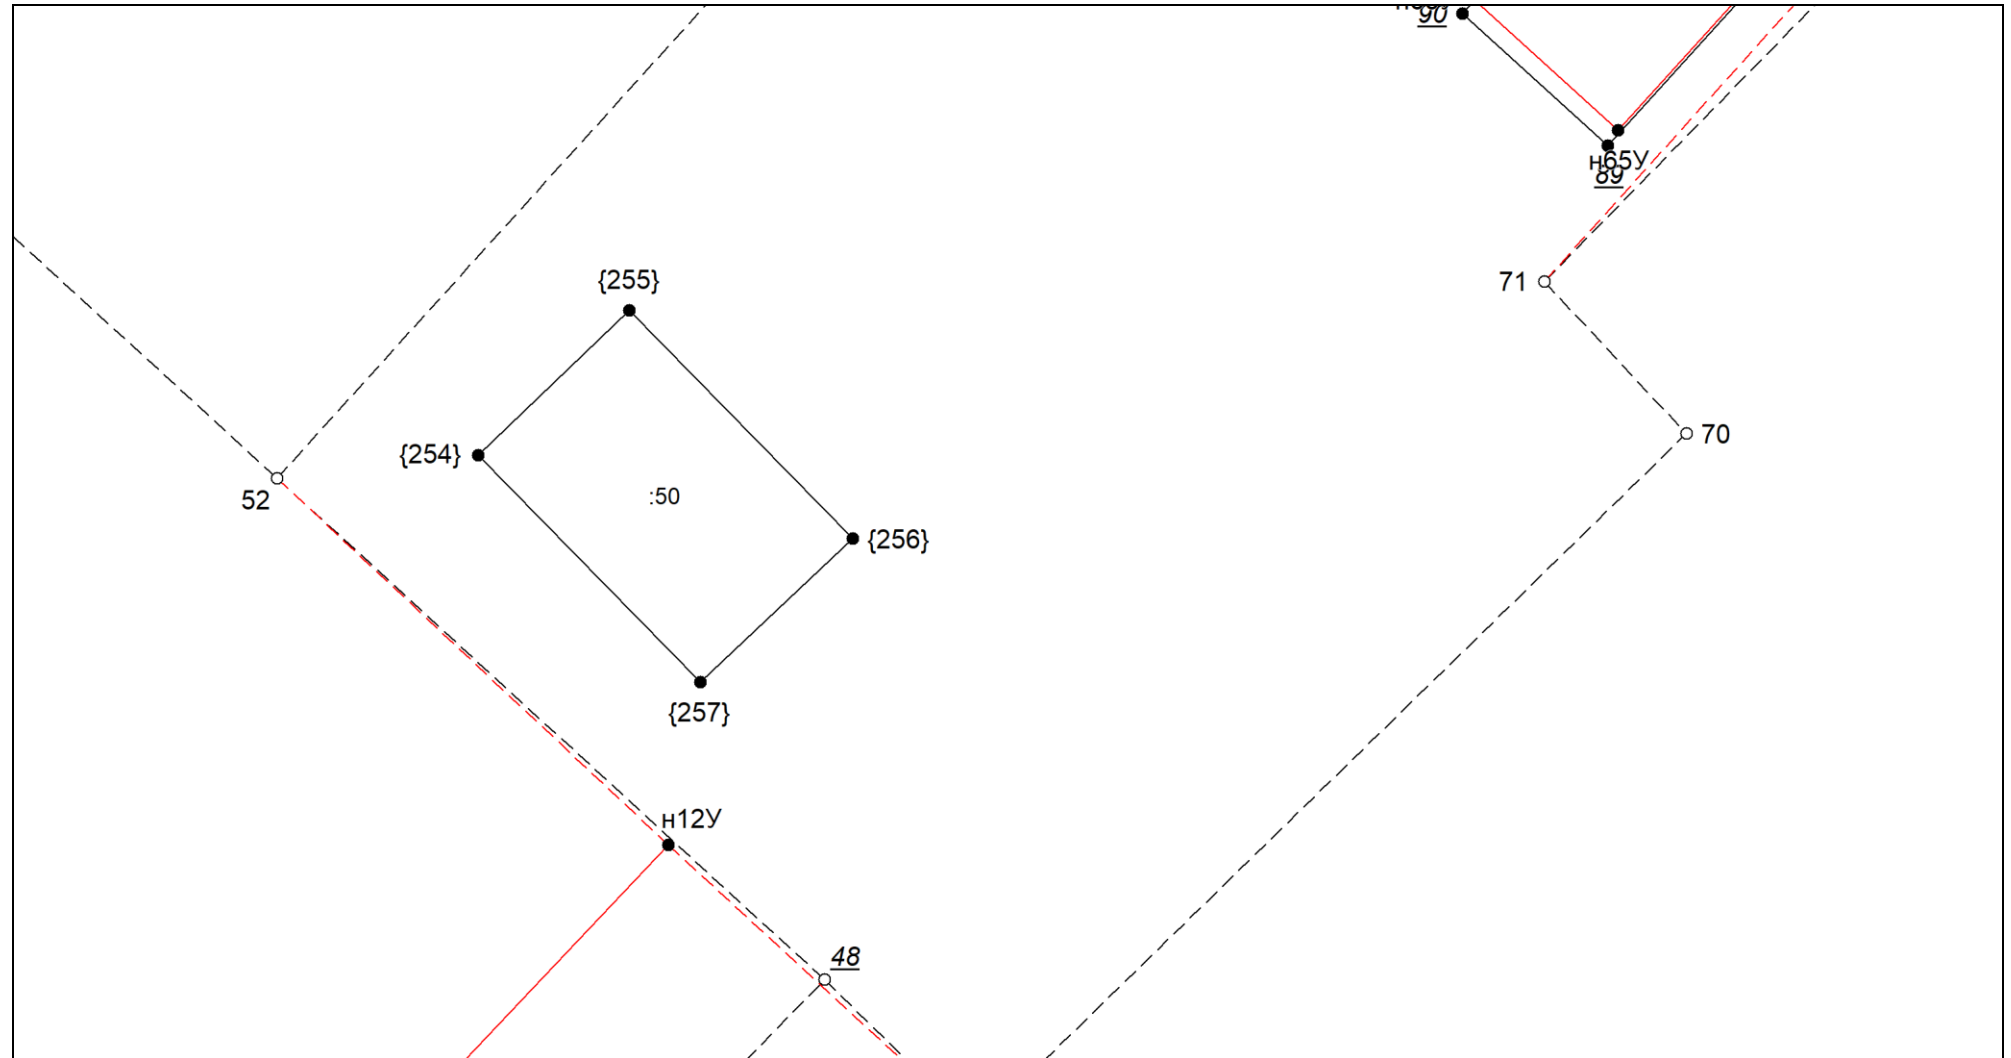

Масштаб 1:300

Условные обозначения приведены на отдельной странице в конце раздела.


Выносной лист №9

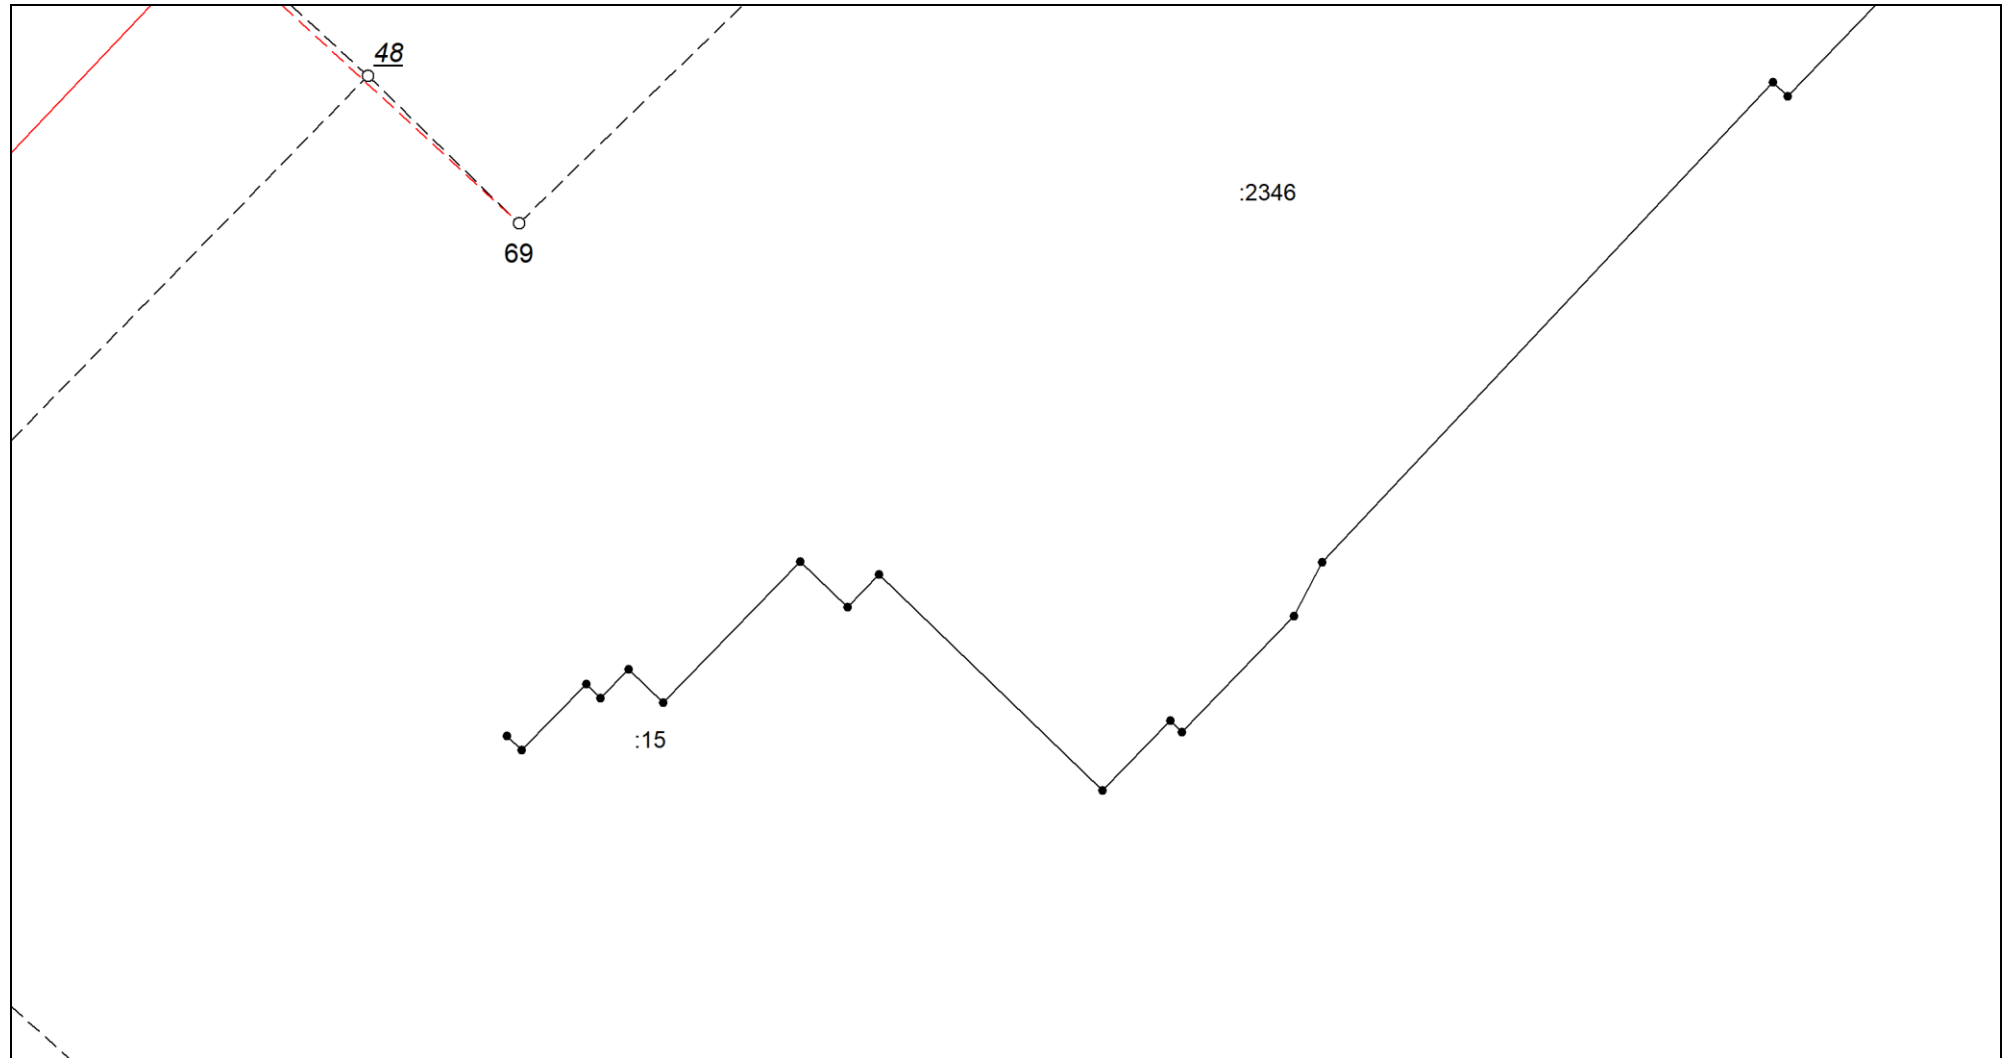

Масштаб 1:300

Условные обозначения приведены на отдельной странице в конце раздела.


Выносной лист №10

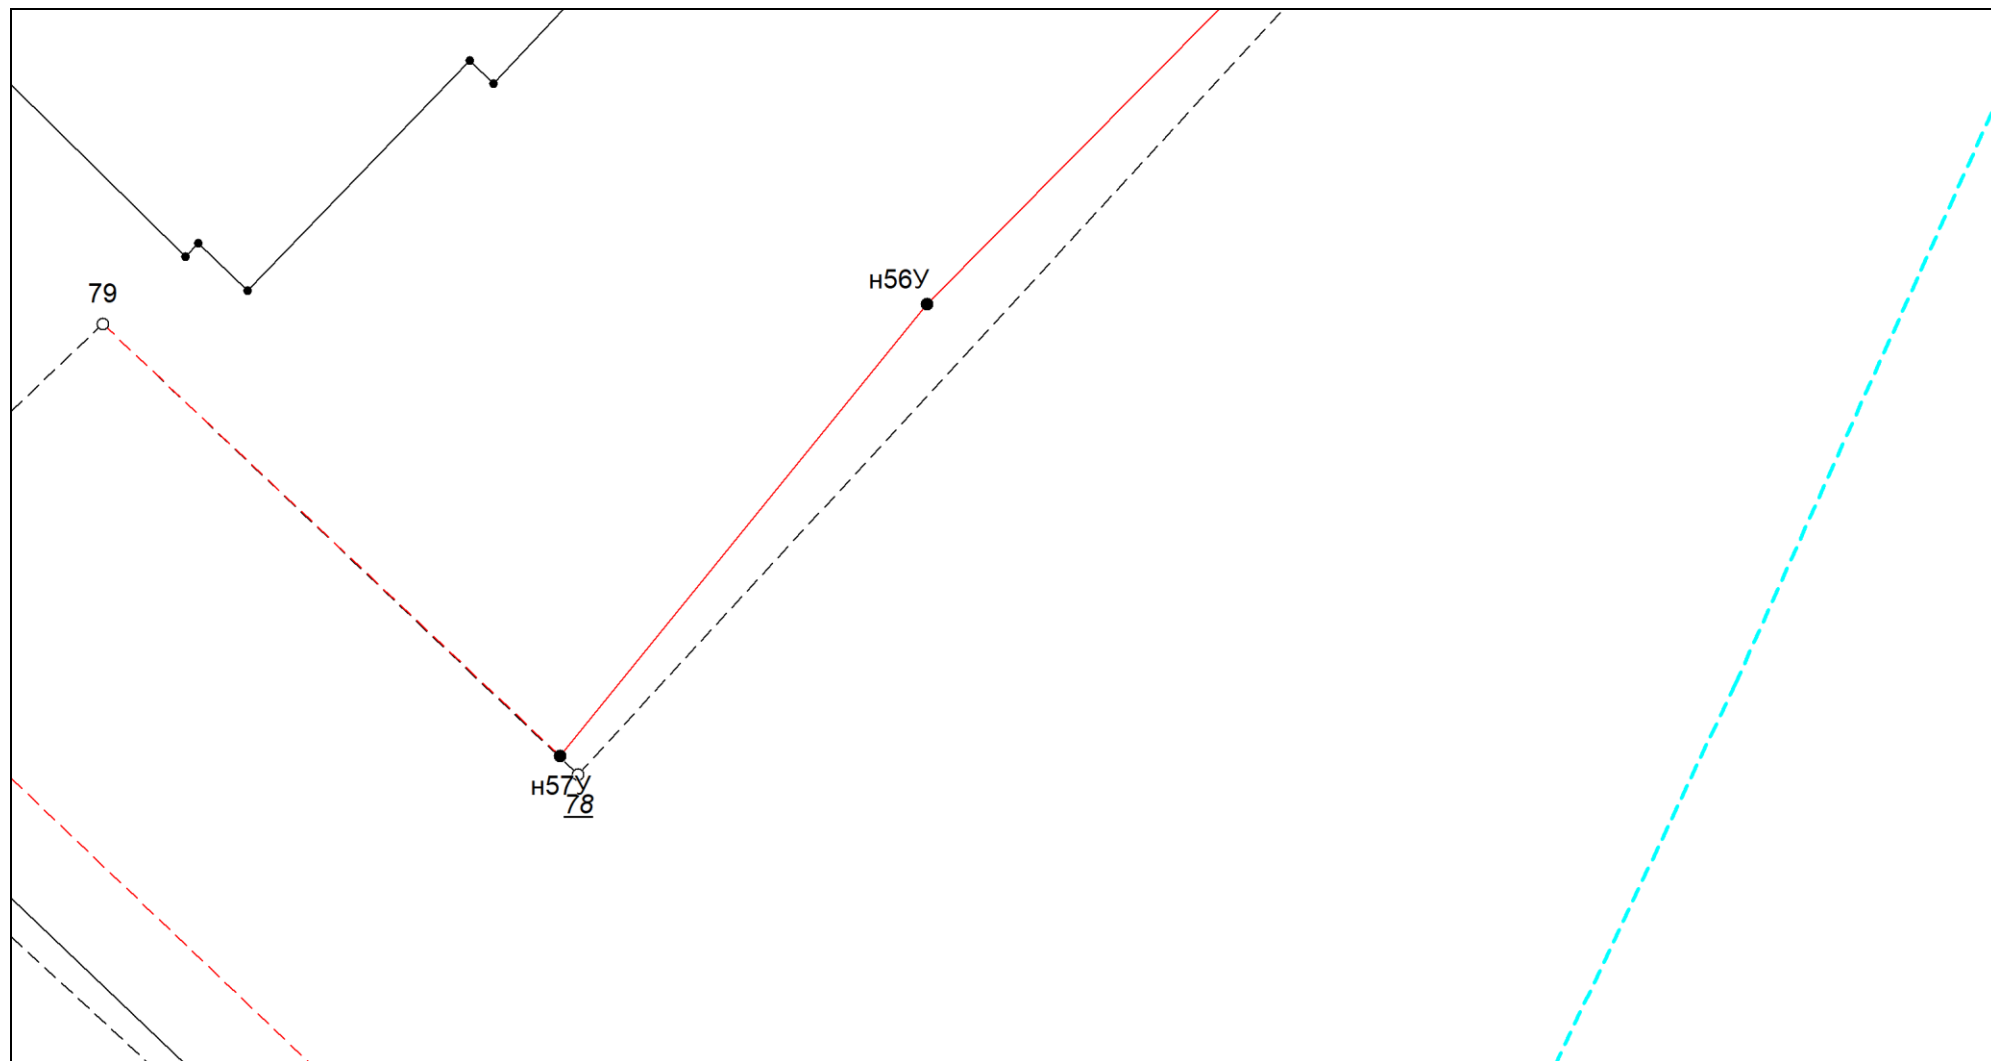

Масштаб 1:300

Условные обозначения приведены на отдельной странице в конце раздела.


Выносной лист №11

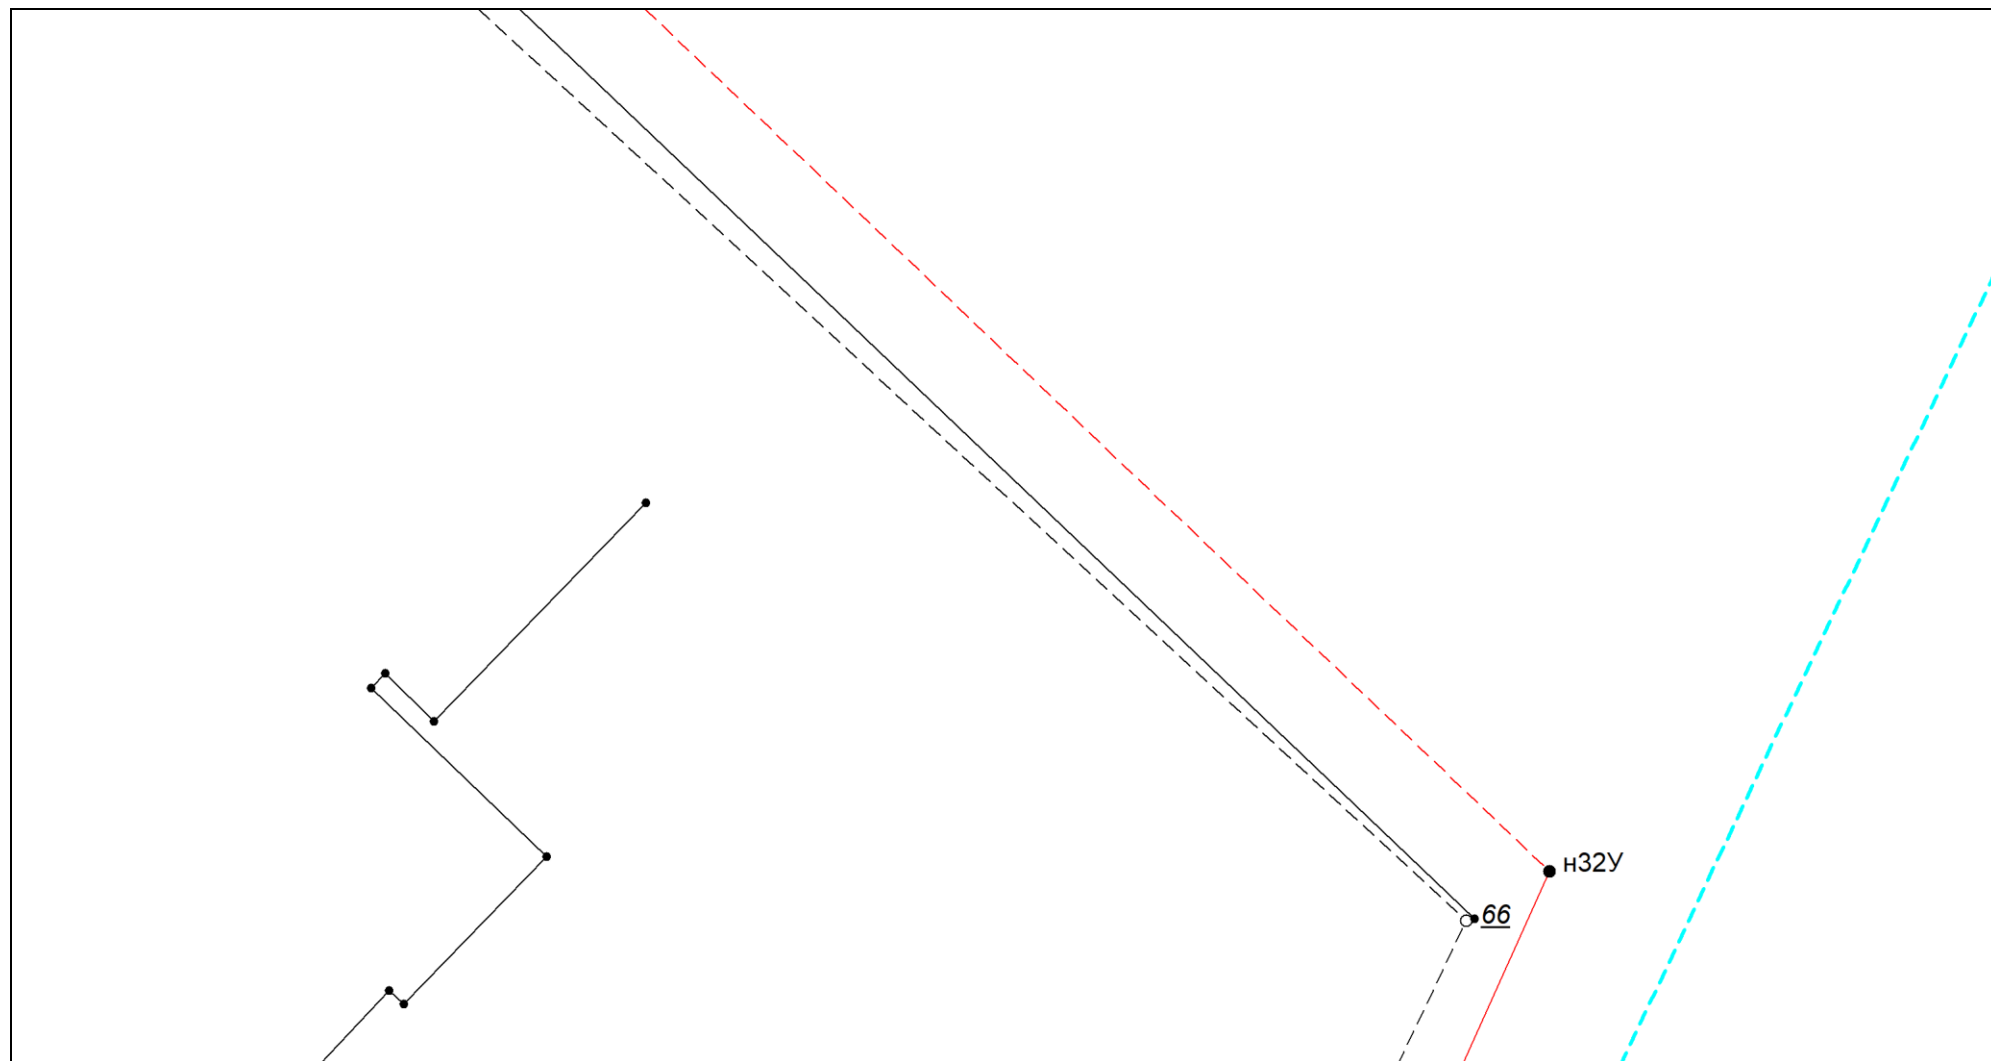

Масштаб 1:300

Условные обозначения приведены на отдельной странице в конце раздела.


Выносной лист №12

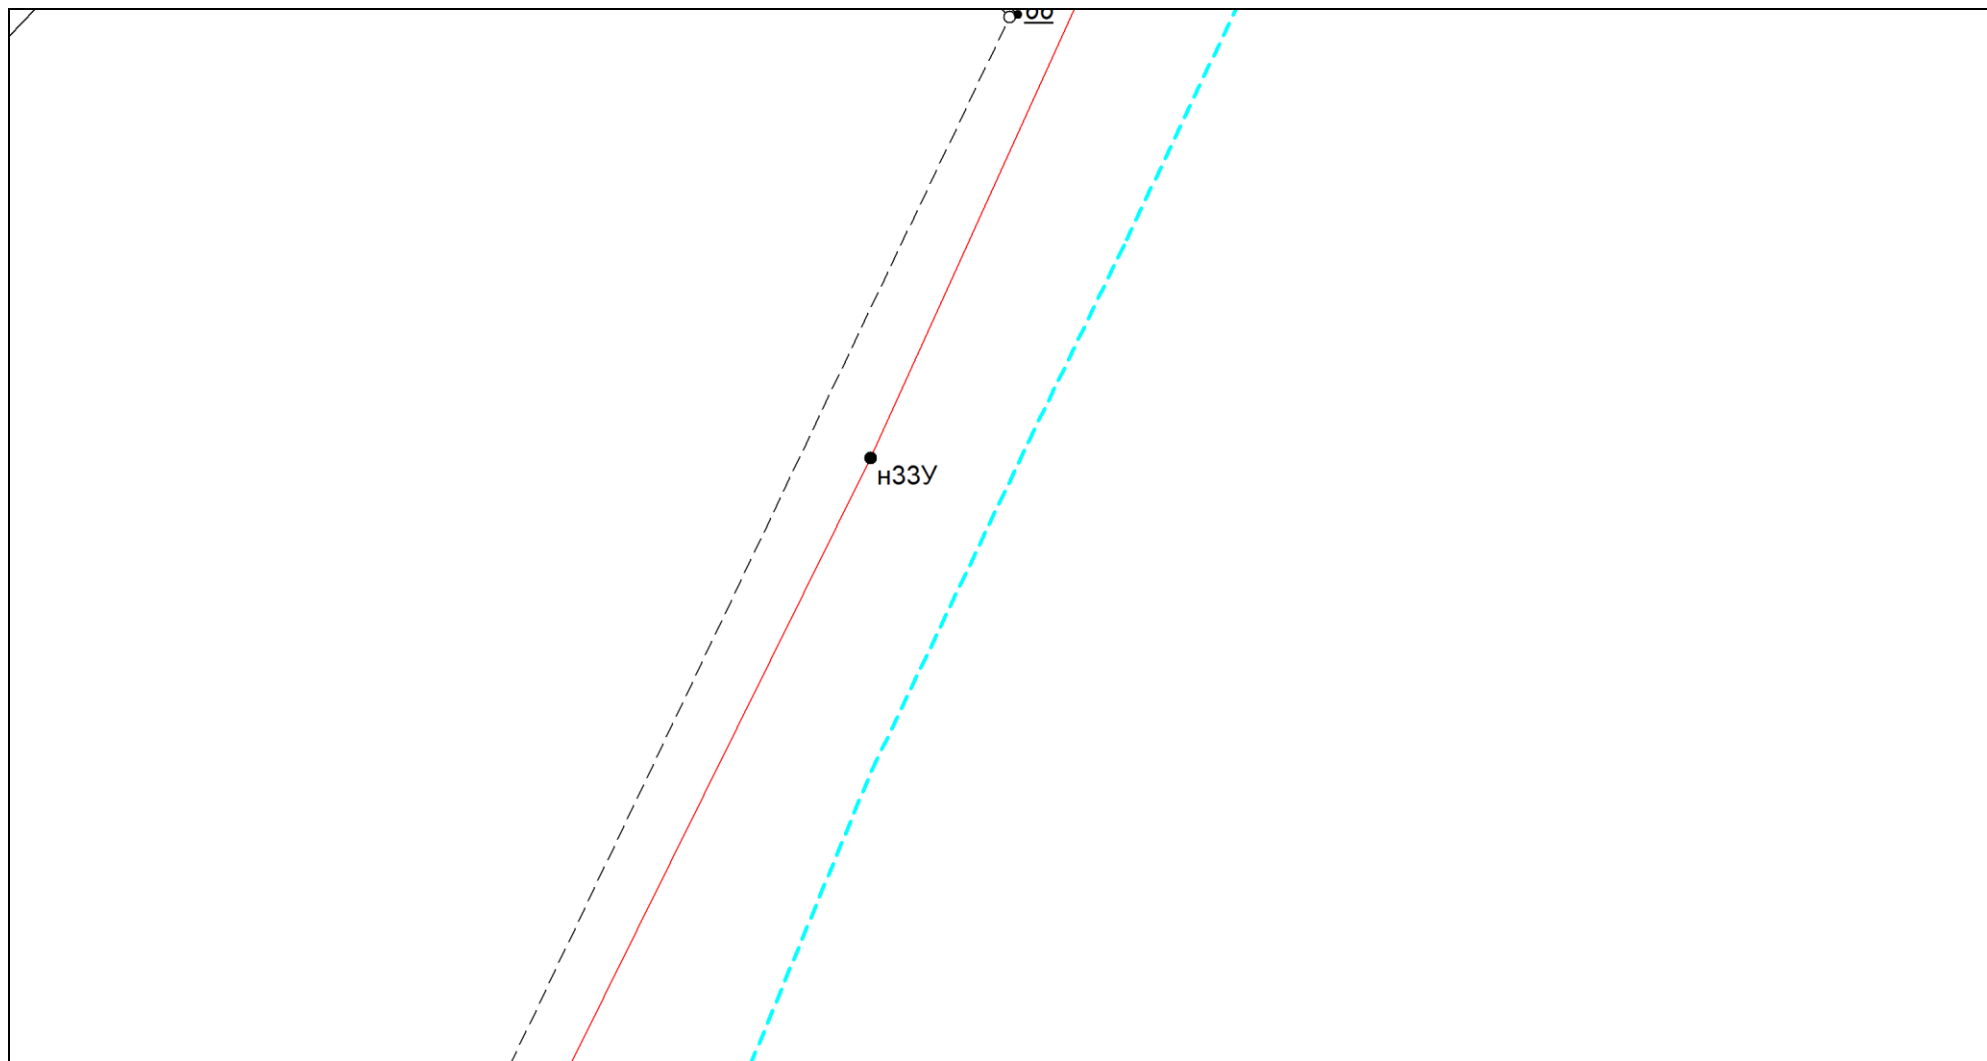

Масштаб 1:300

Условные обозначения приведены на отдельной странице в конце раздела.


Выносной лист №13

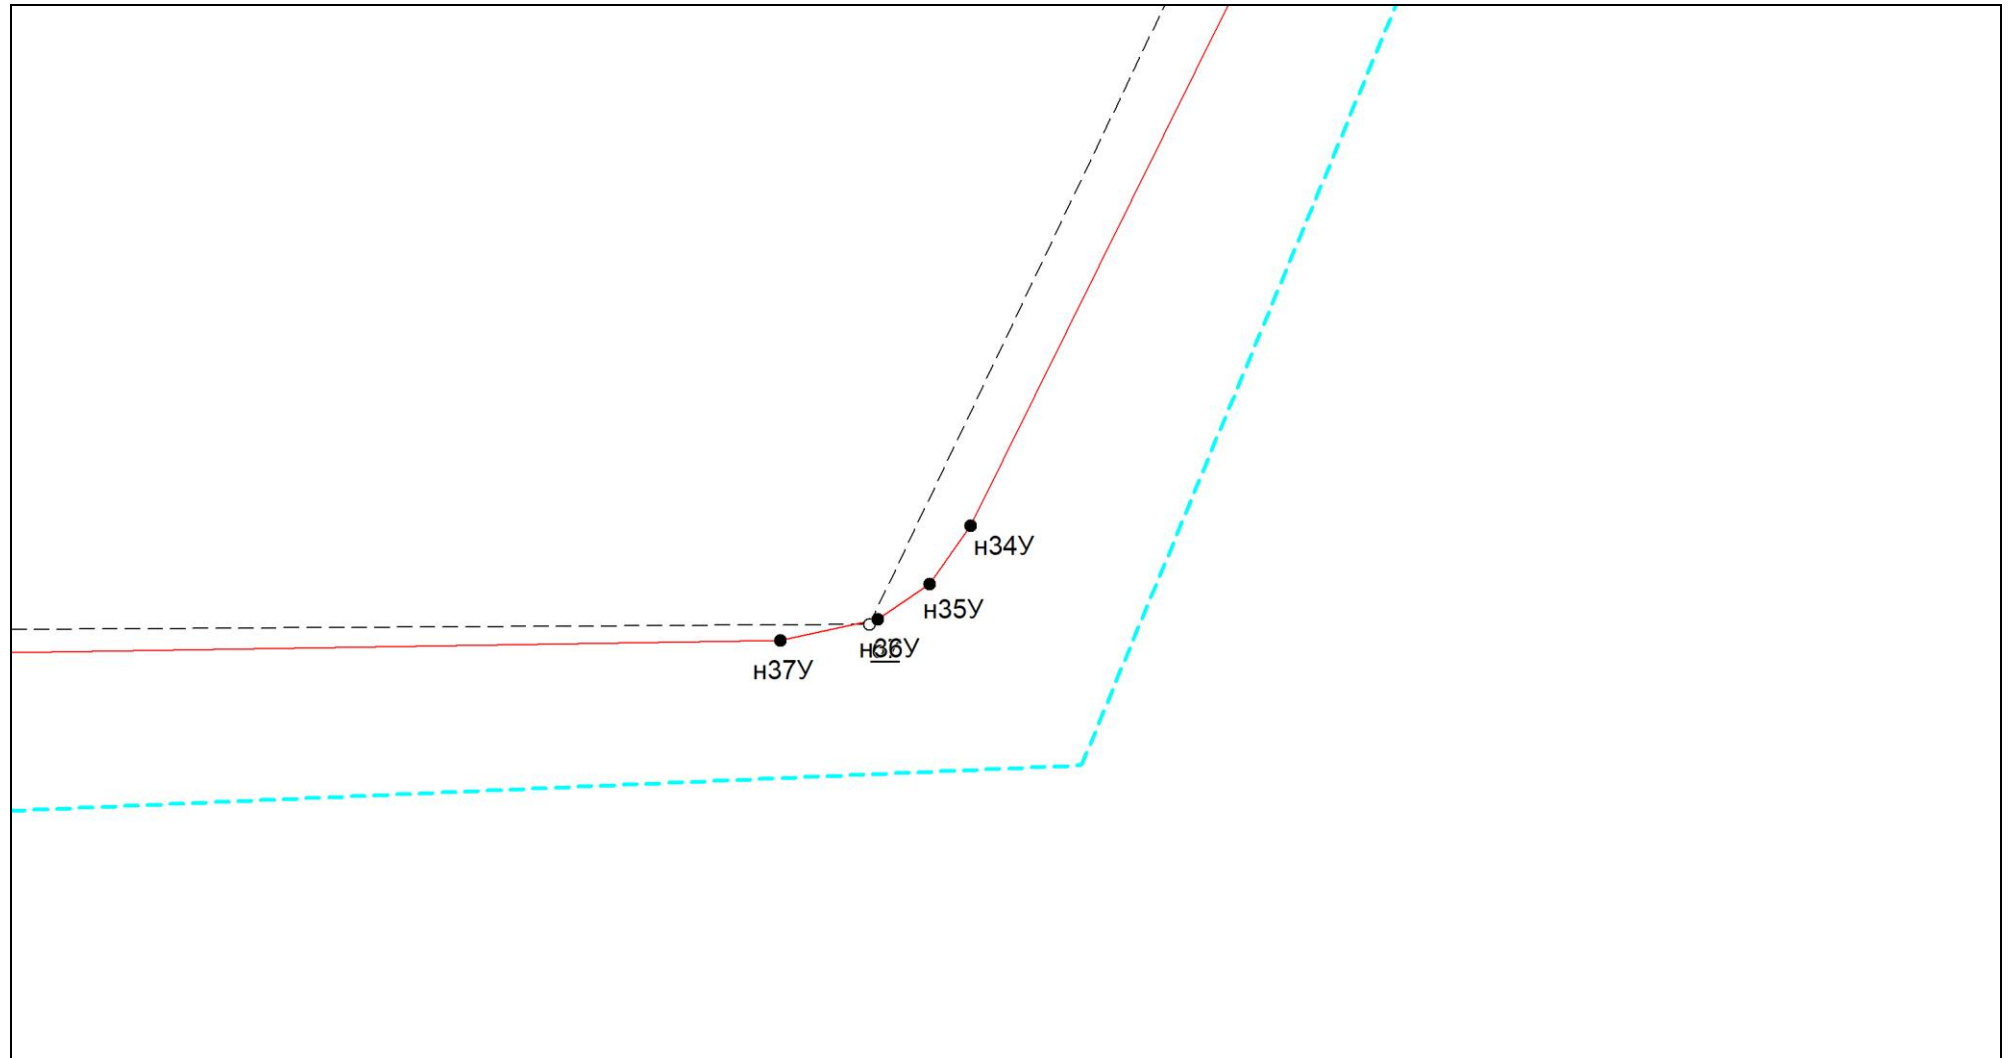

Масштаб 1:300

Условные обозначения приведены на отдельной странице в конце раздела.


Выносной лист №14

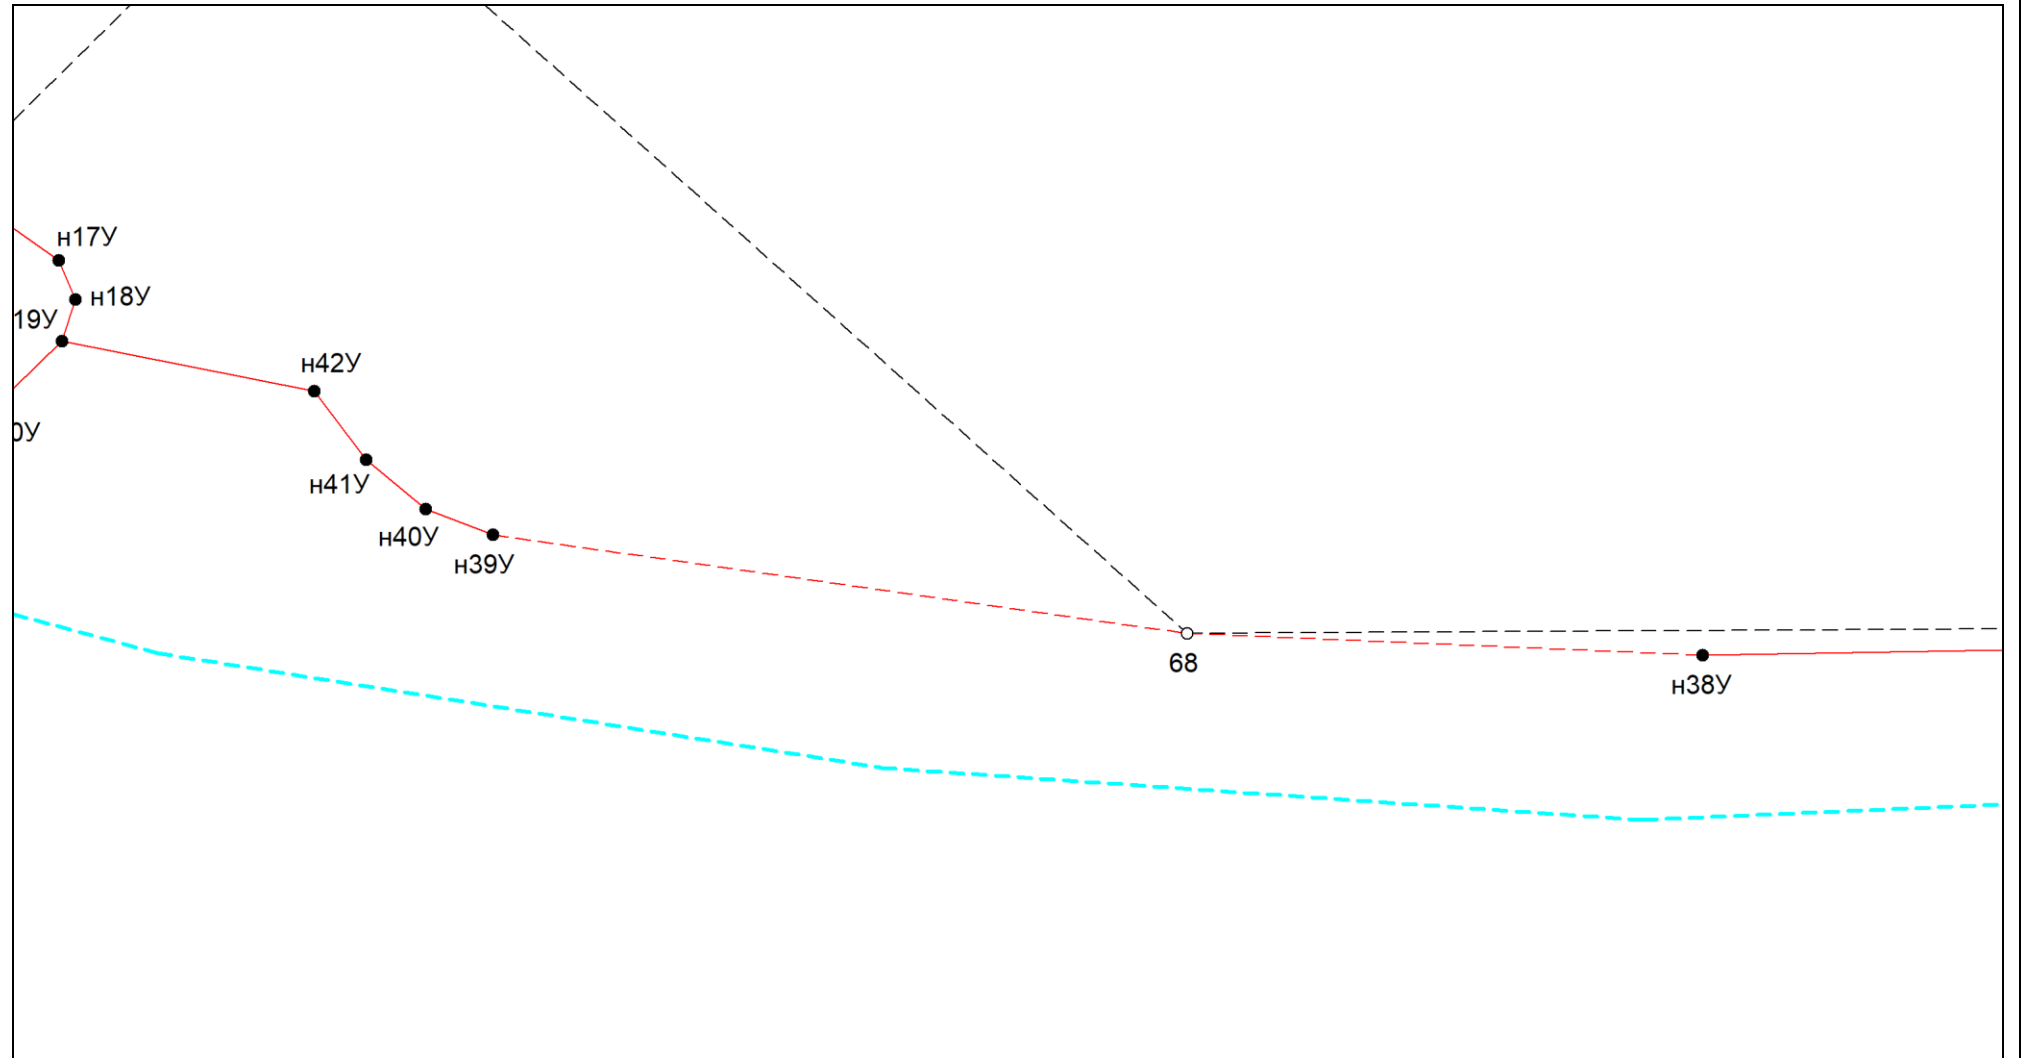

Масштаб 1:300

Условные обозначения приведены на отдельной странице в конце раздела.

Выносной лист №15

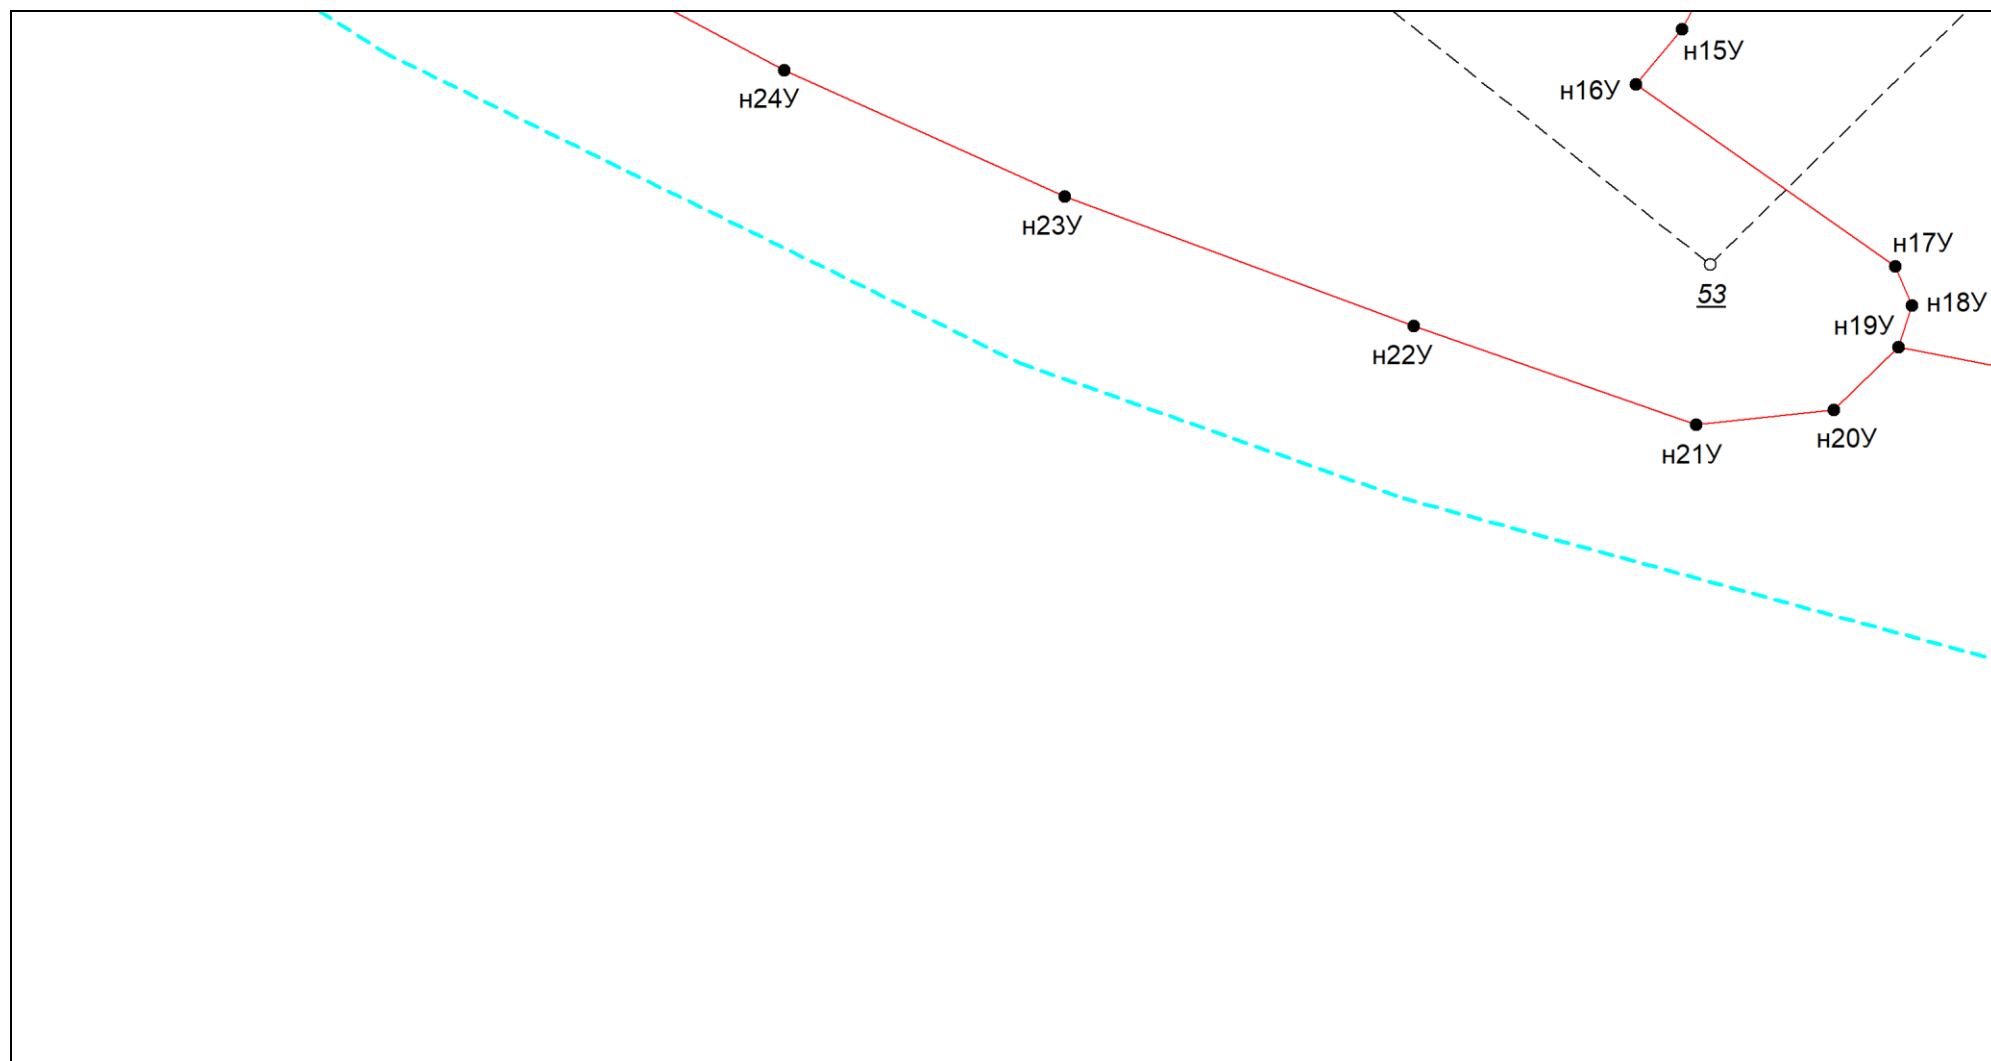


Масштаб 1:300

Условные обозначения приведены на отдельной странице в конце раздела.


Выносной лист №16

:17

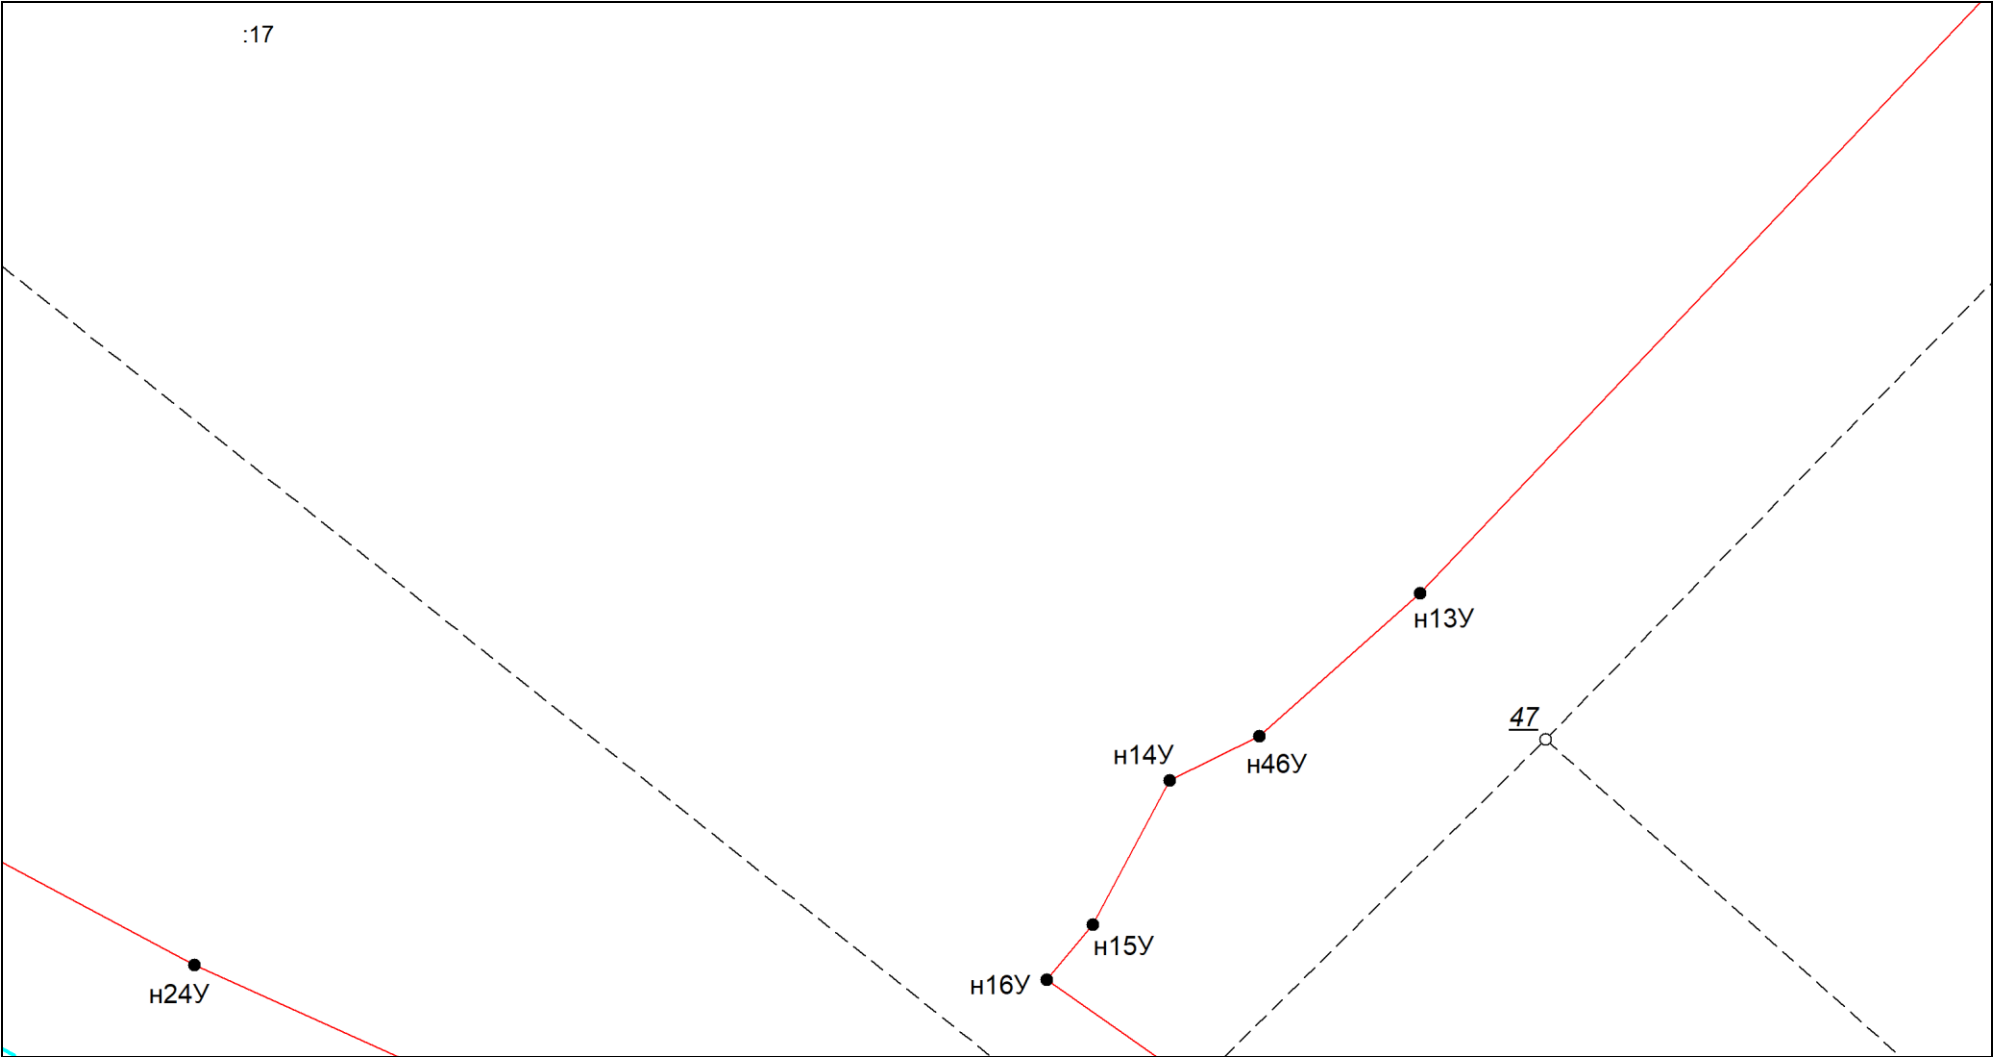

Масштаб 1:300


Условные обозначения приведены на отдельной странице в конце раздела.

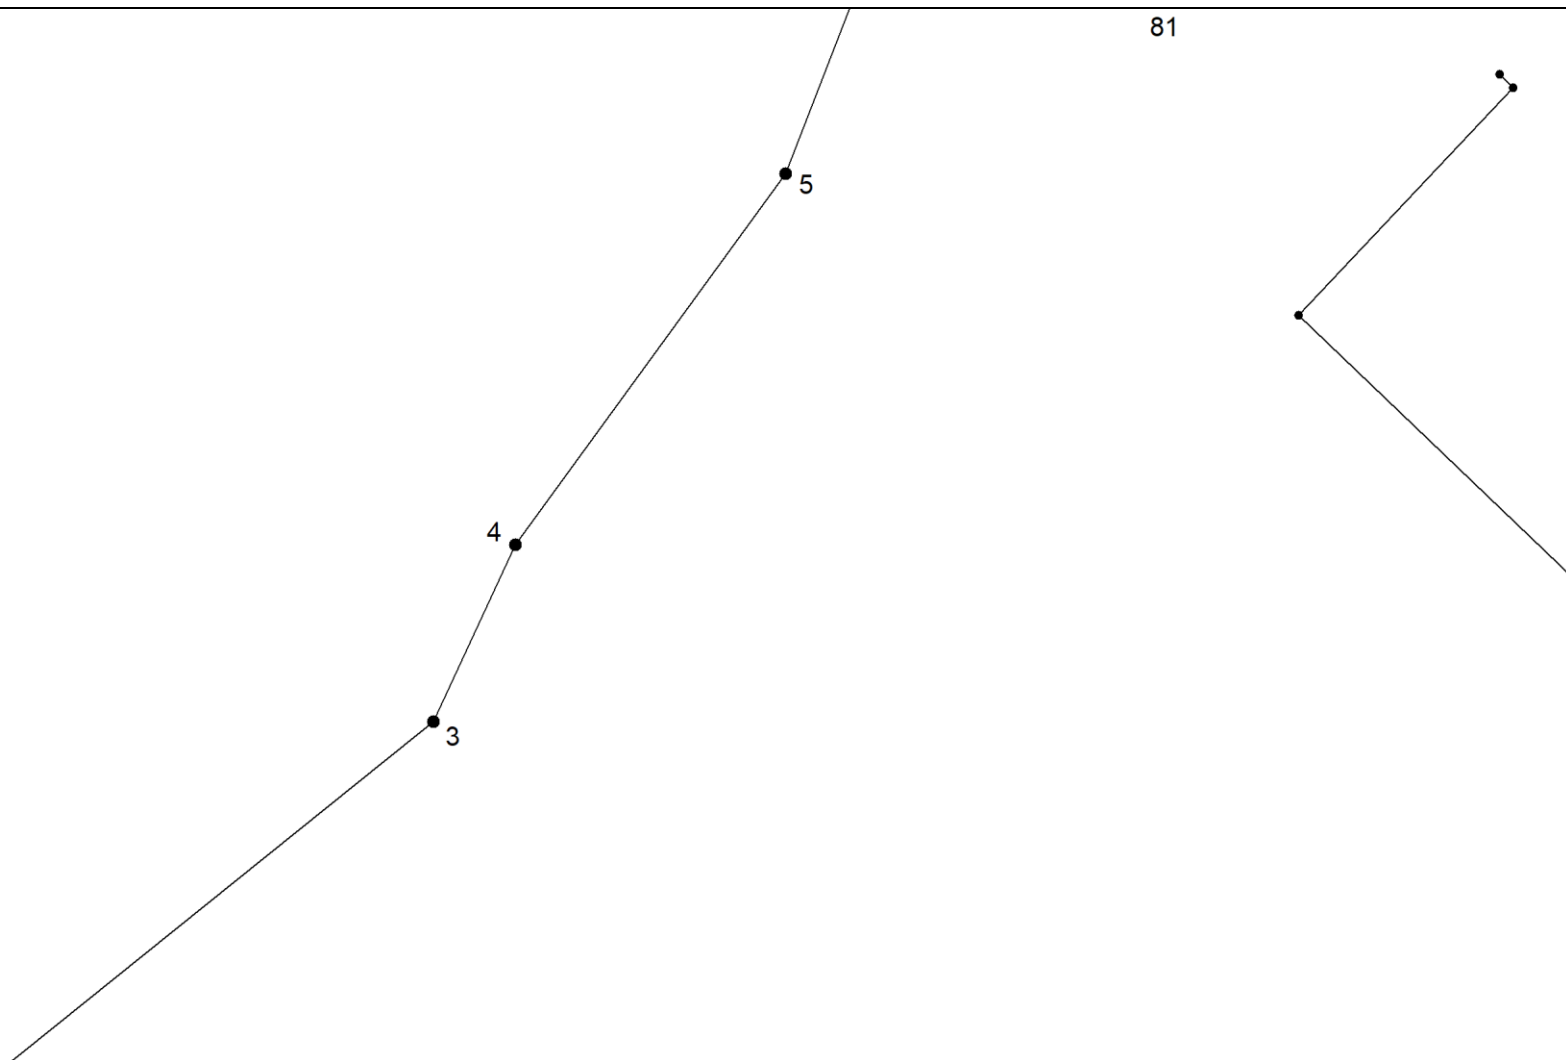

Масштаб 1:300

Условные обозначения приведены на отдельной странице в конце раздела.


Выносной лист №18

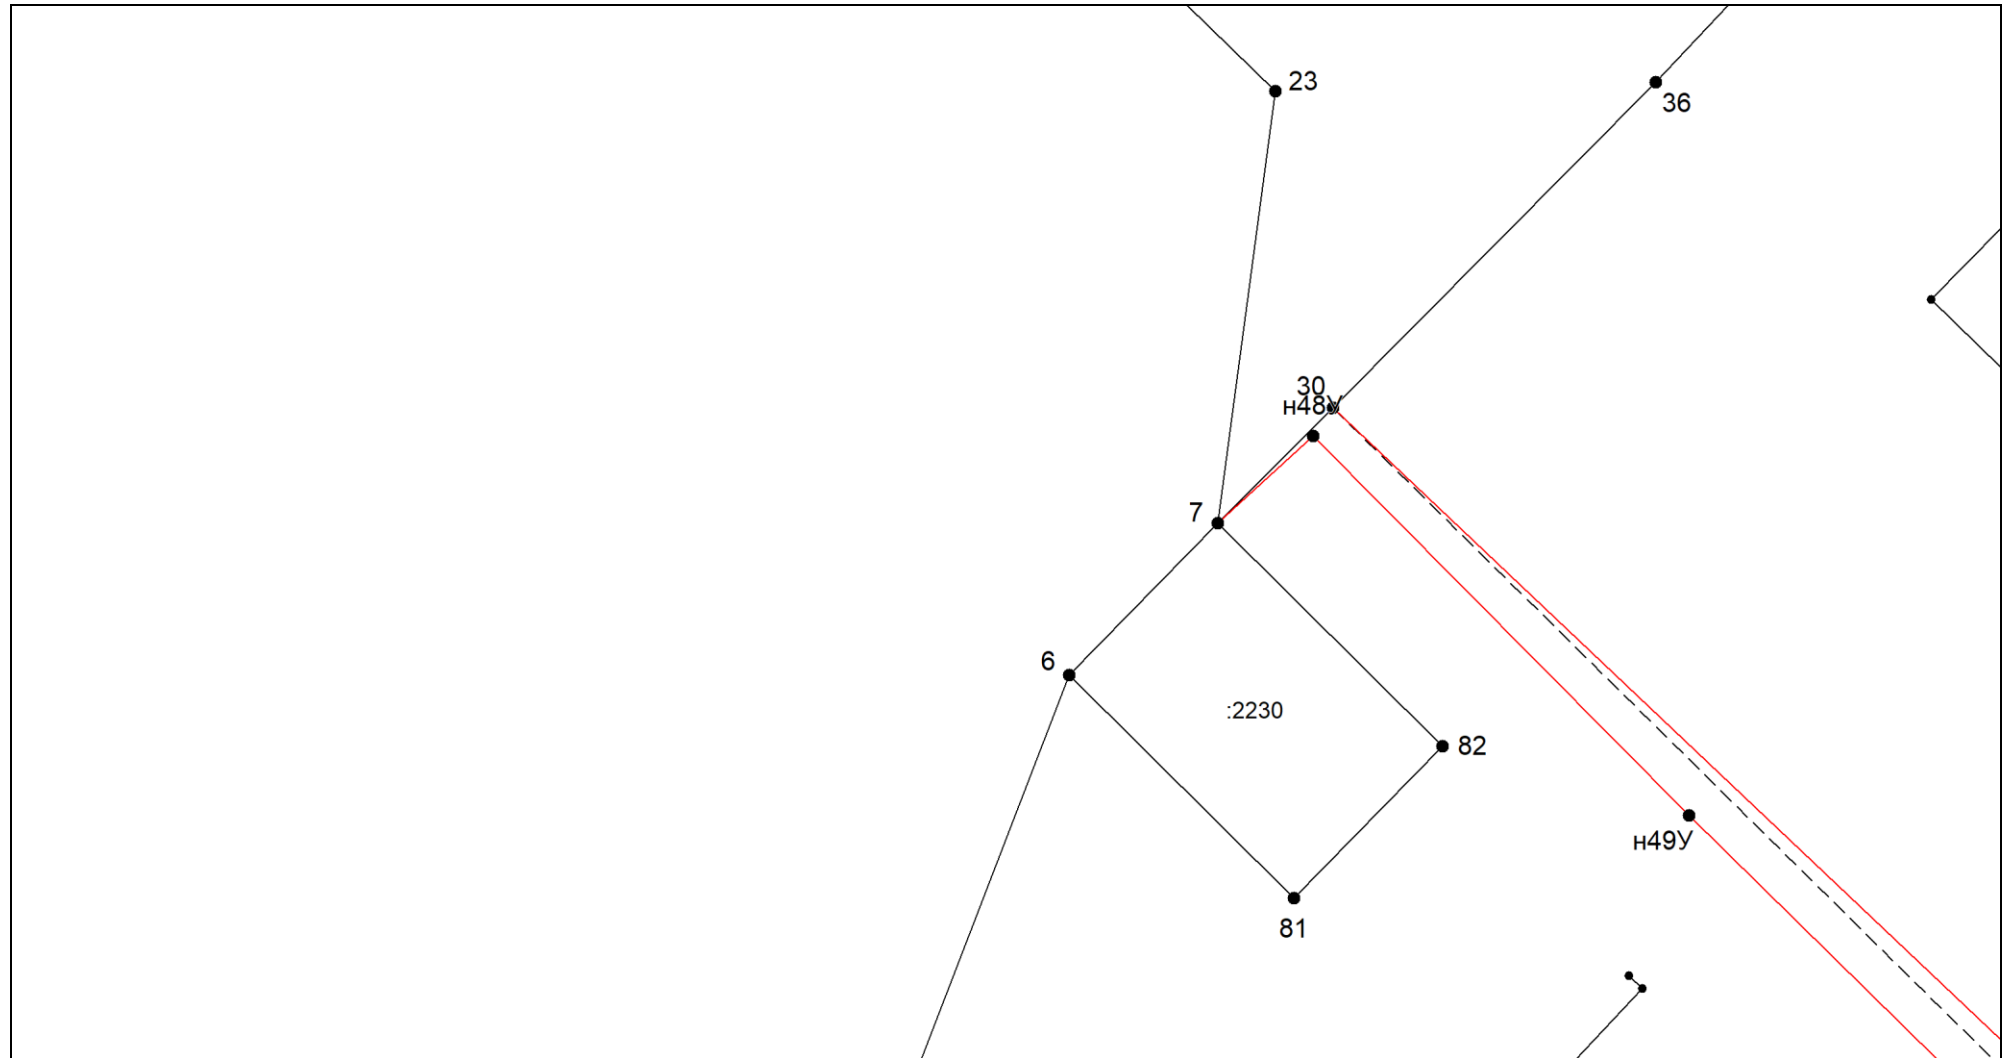

Масштаб 1:300

Условные обозначения приведены на отдельной странице в конце раздела.


Выносной лист №19

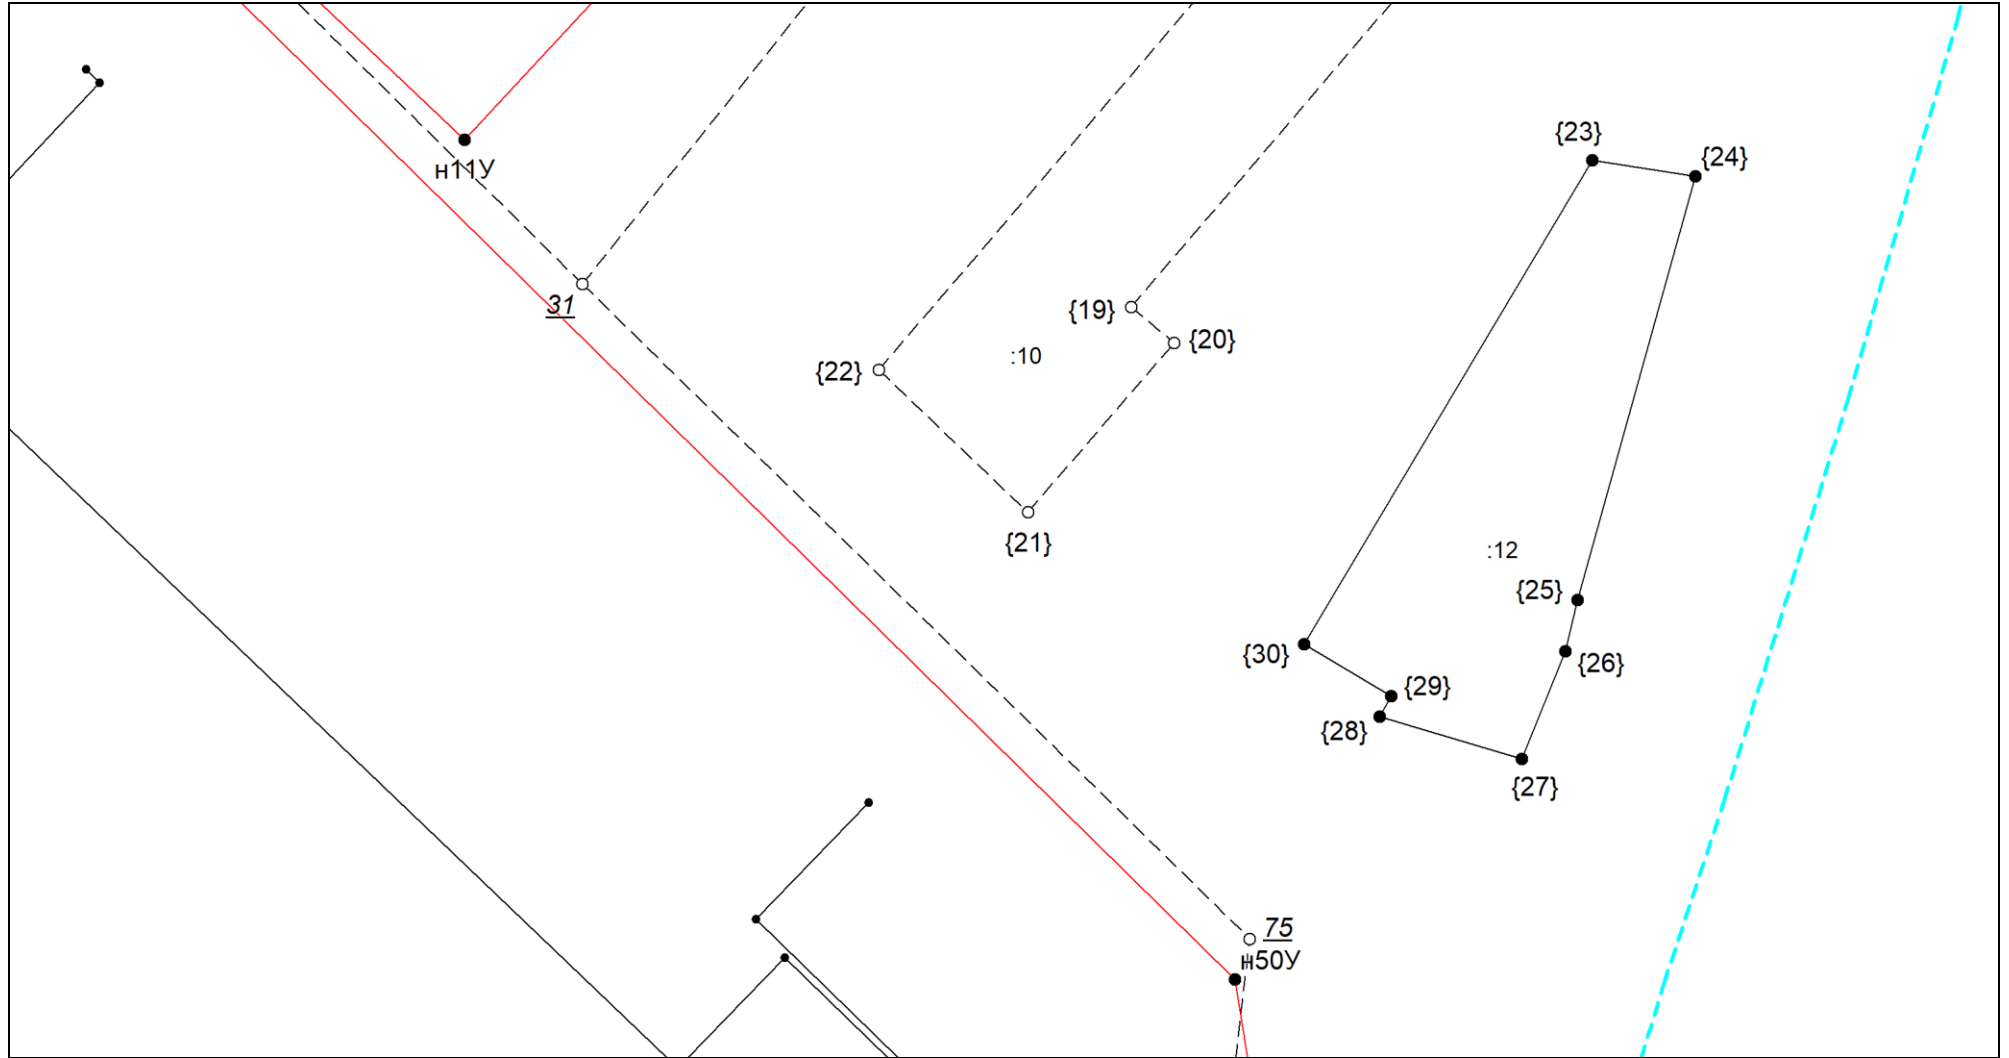

Масштаб 1:300

Условные обозначения приведены на отдельной странице в конце раздела.


Выносной лист №20

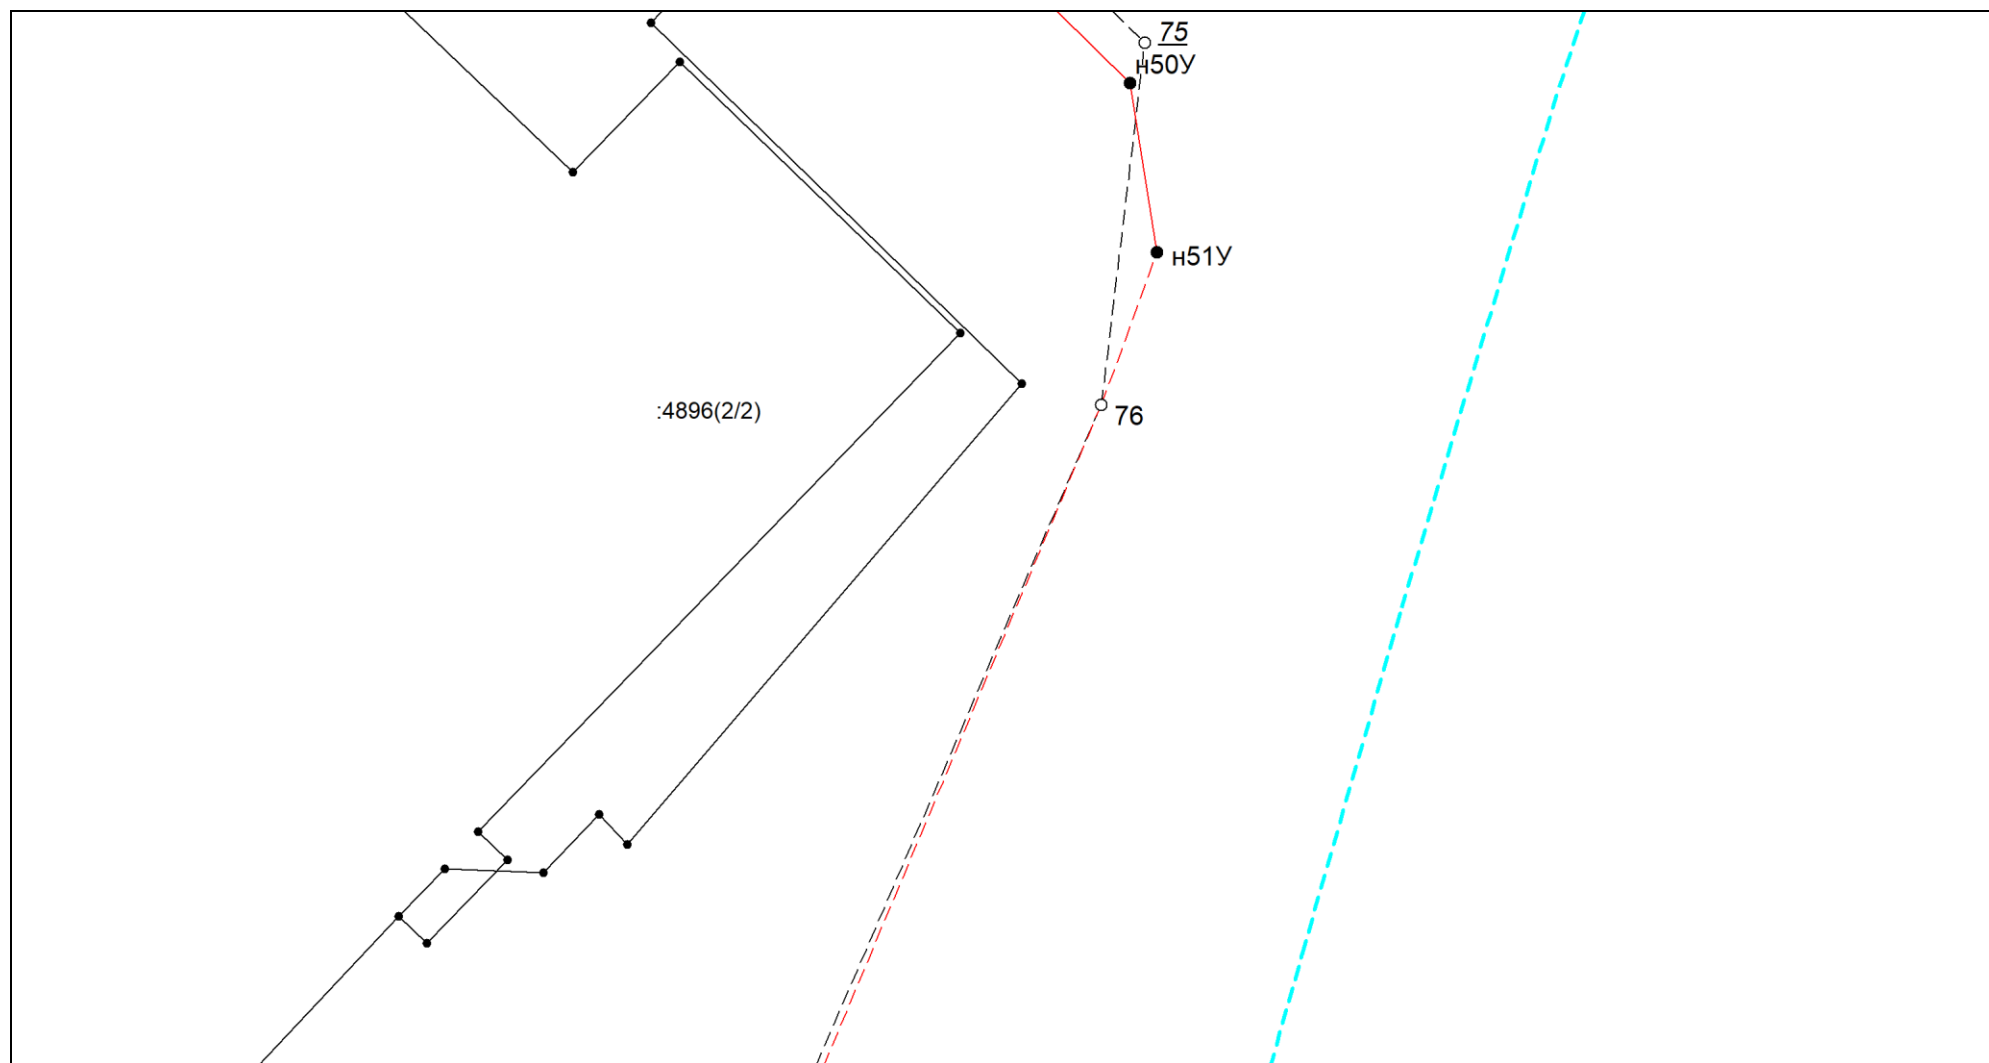

Масштаб 1:300

Условные обозначения приведены на отдельной странице в конце раздела.


Выносной лист №21

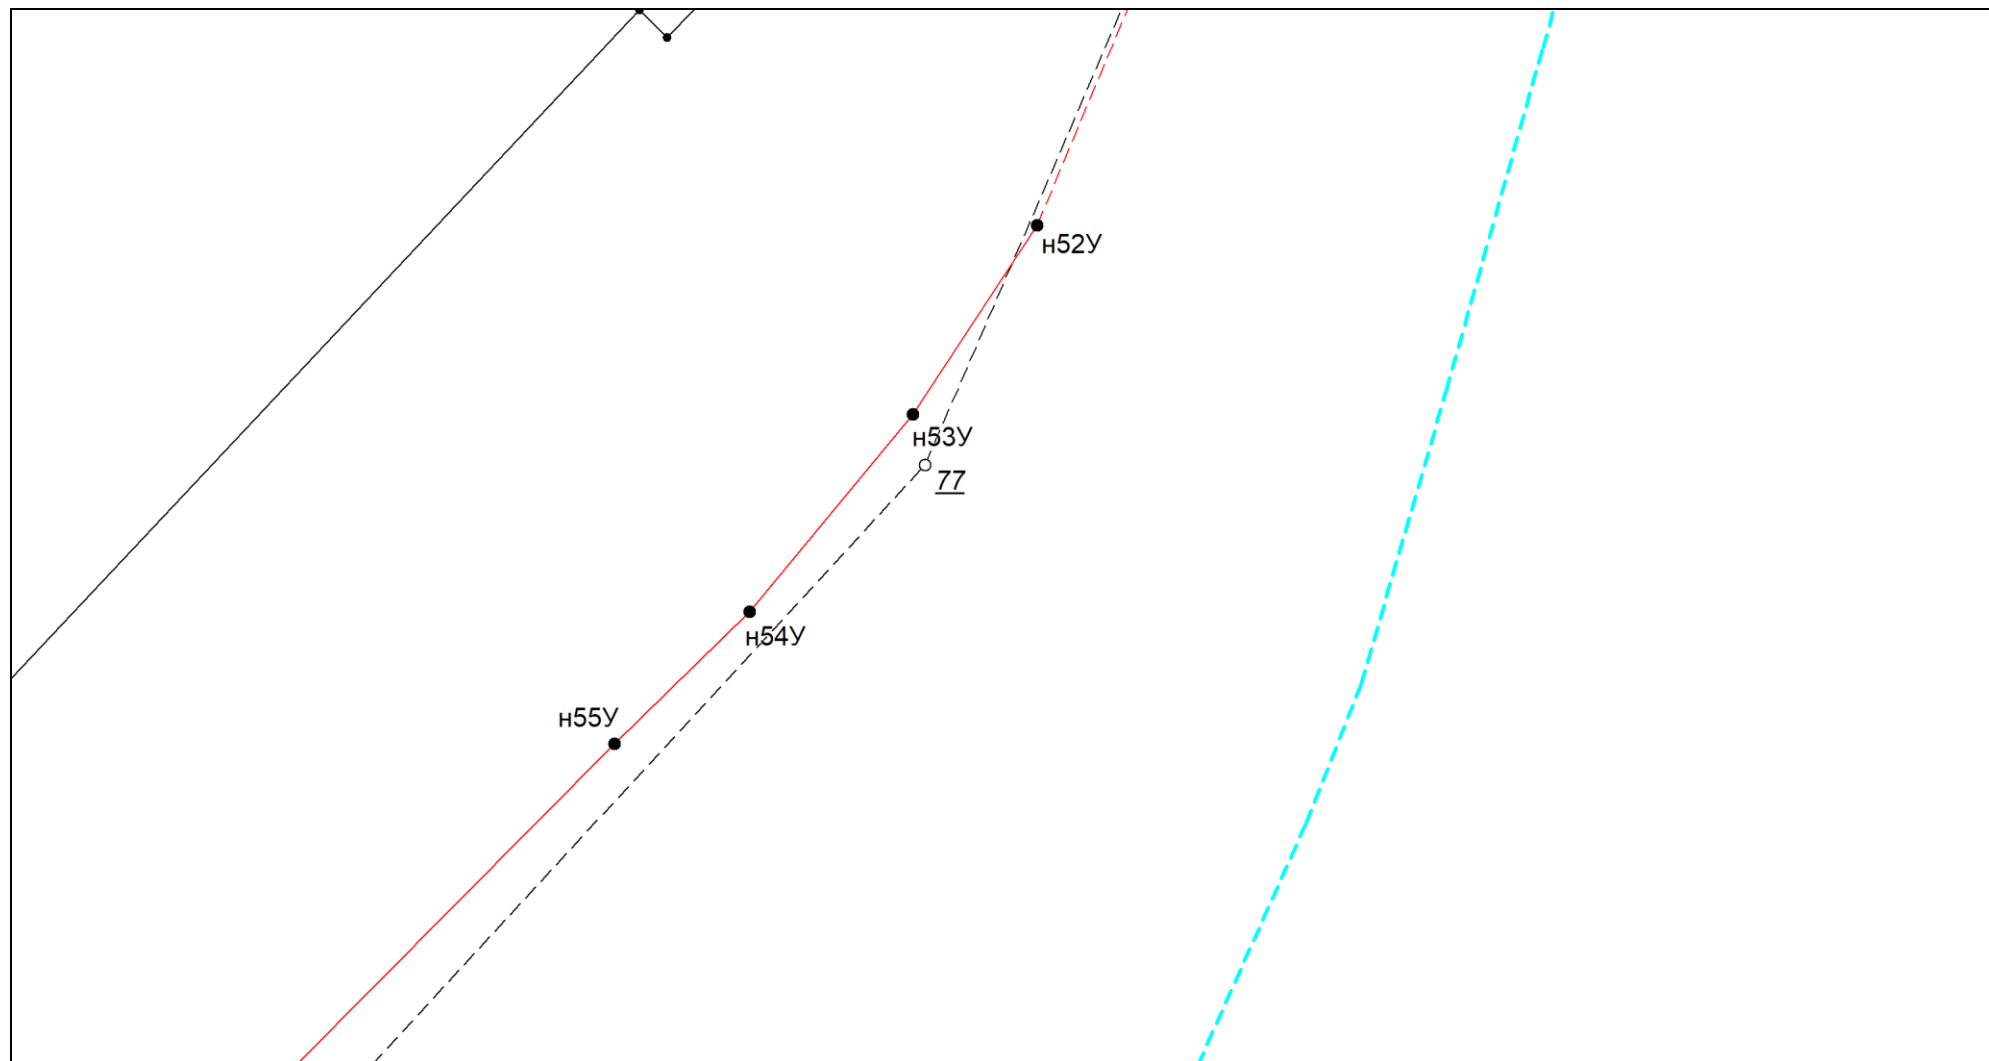

Масштаб 1:300

Условные обозначения приведены на отдельной странице в конце раздела.


Выносной лист №22

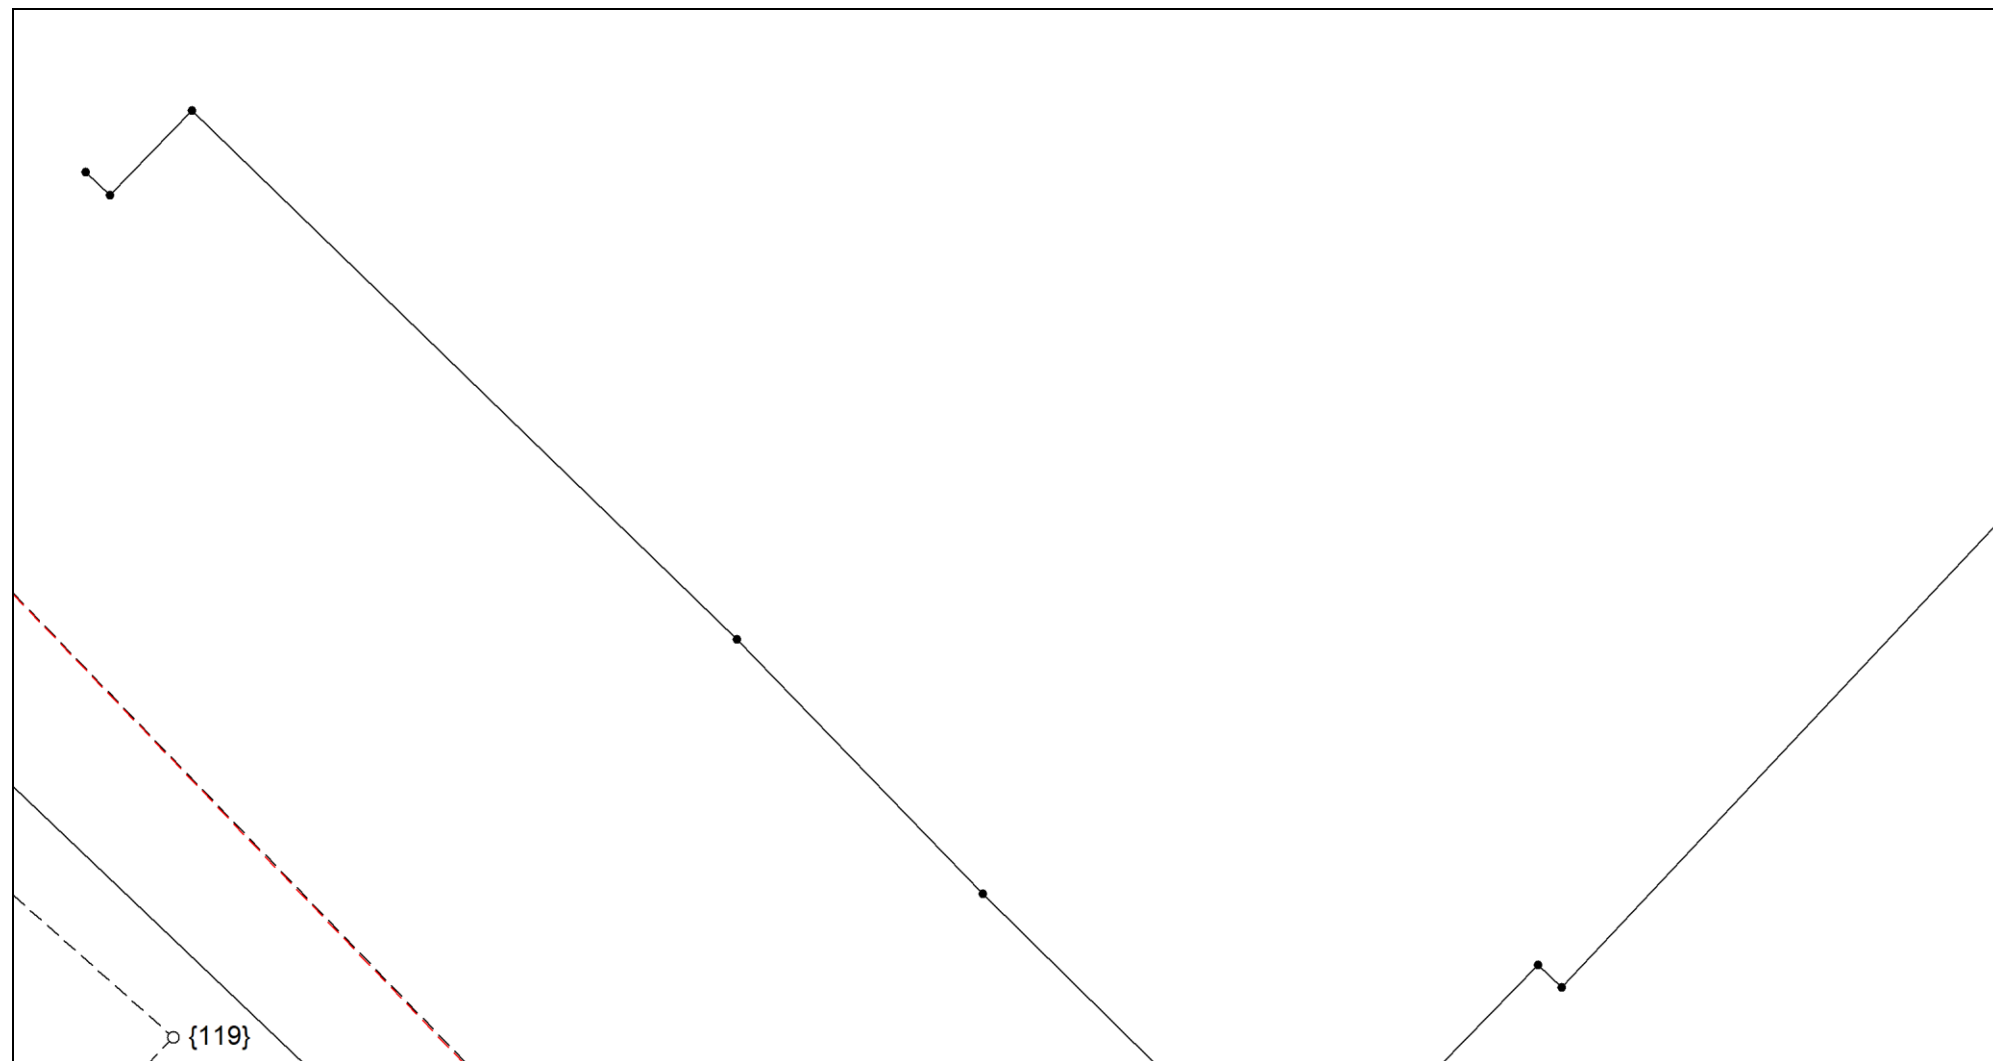

Масштаб 1:300

Условные обозначения приведены на отдельной странице в конце раздела.


Выносной лист №23

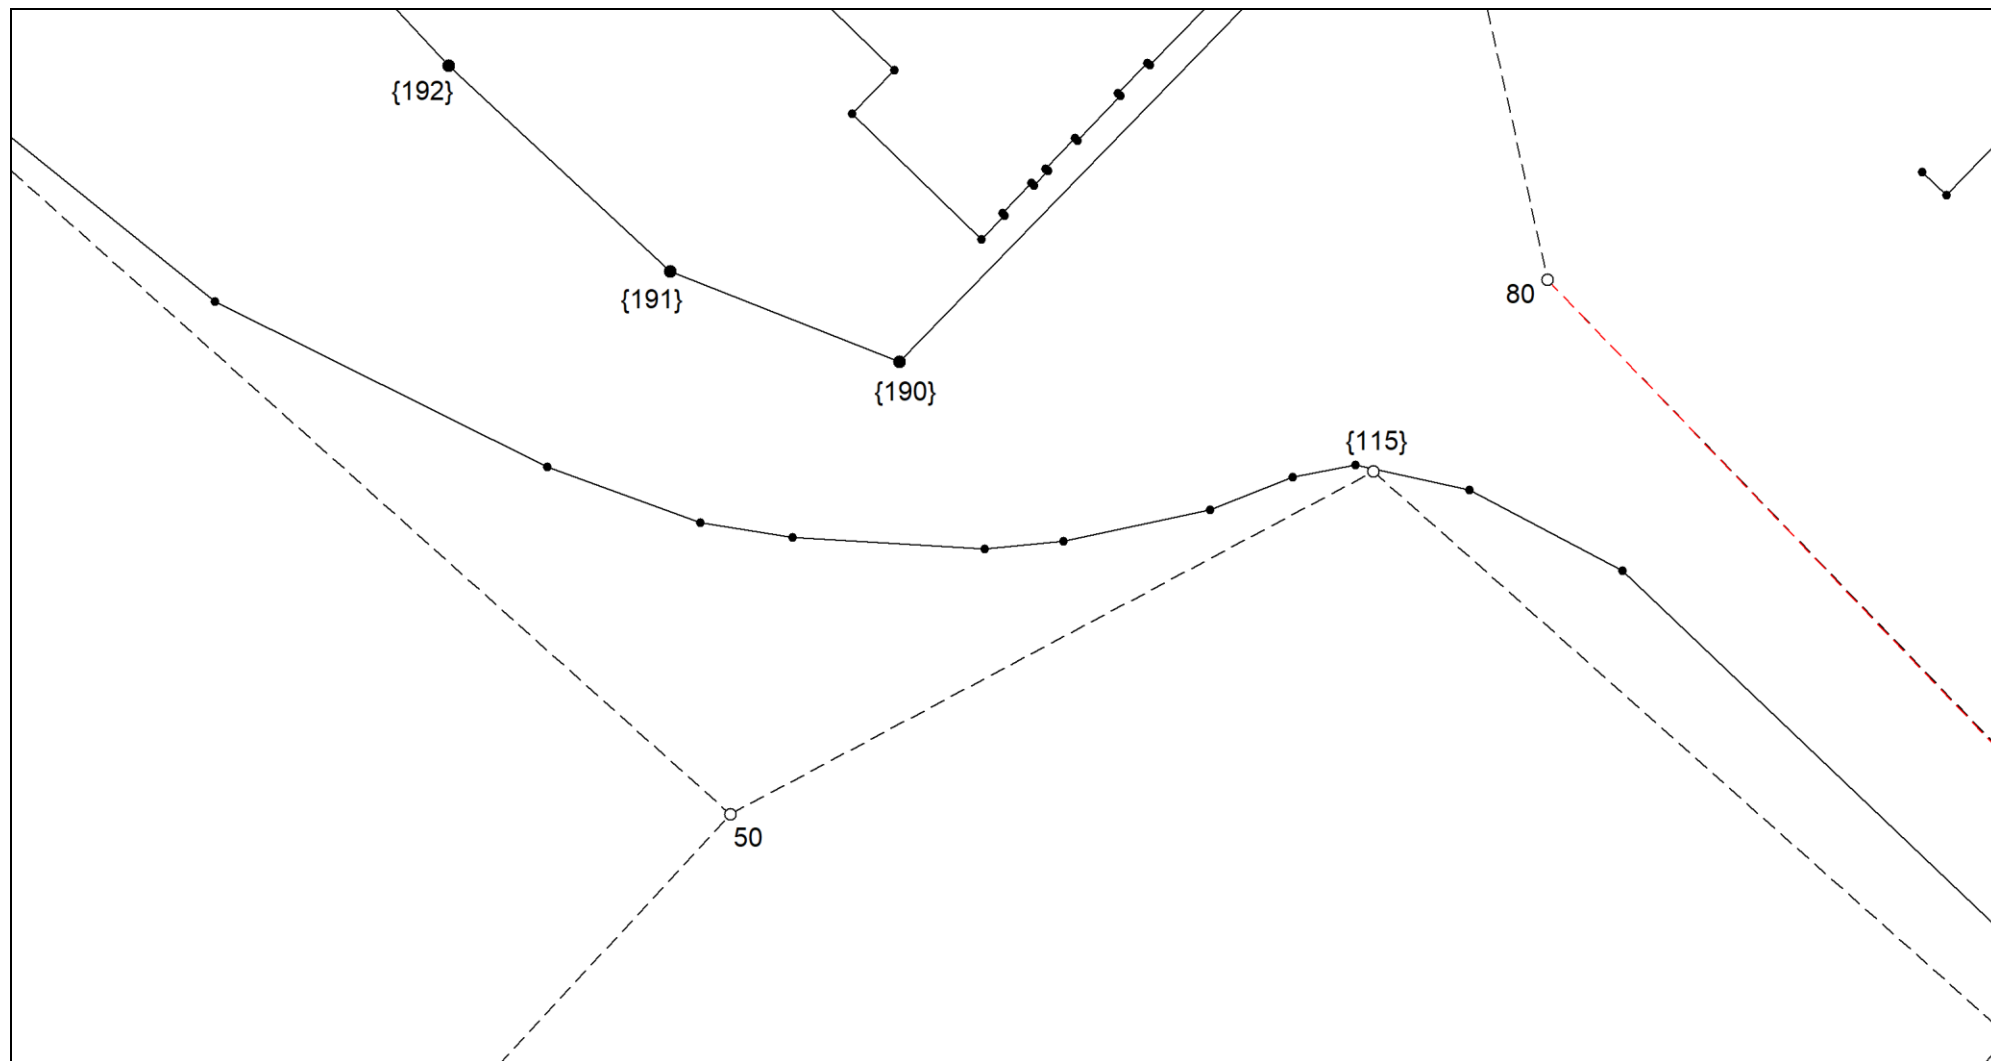

Масштаб 1:300


Условные обозначения приведены на отдельной странице в конце раздела.

Выносной лист №24

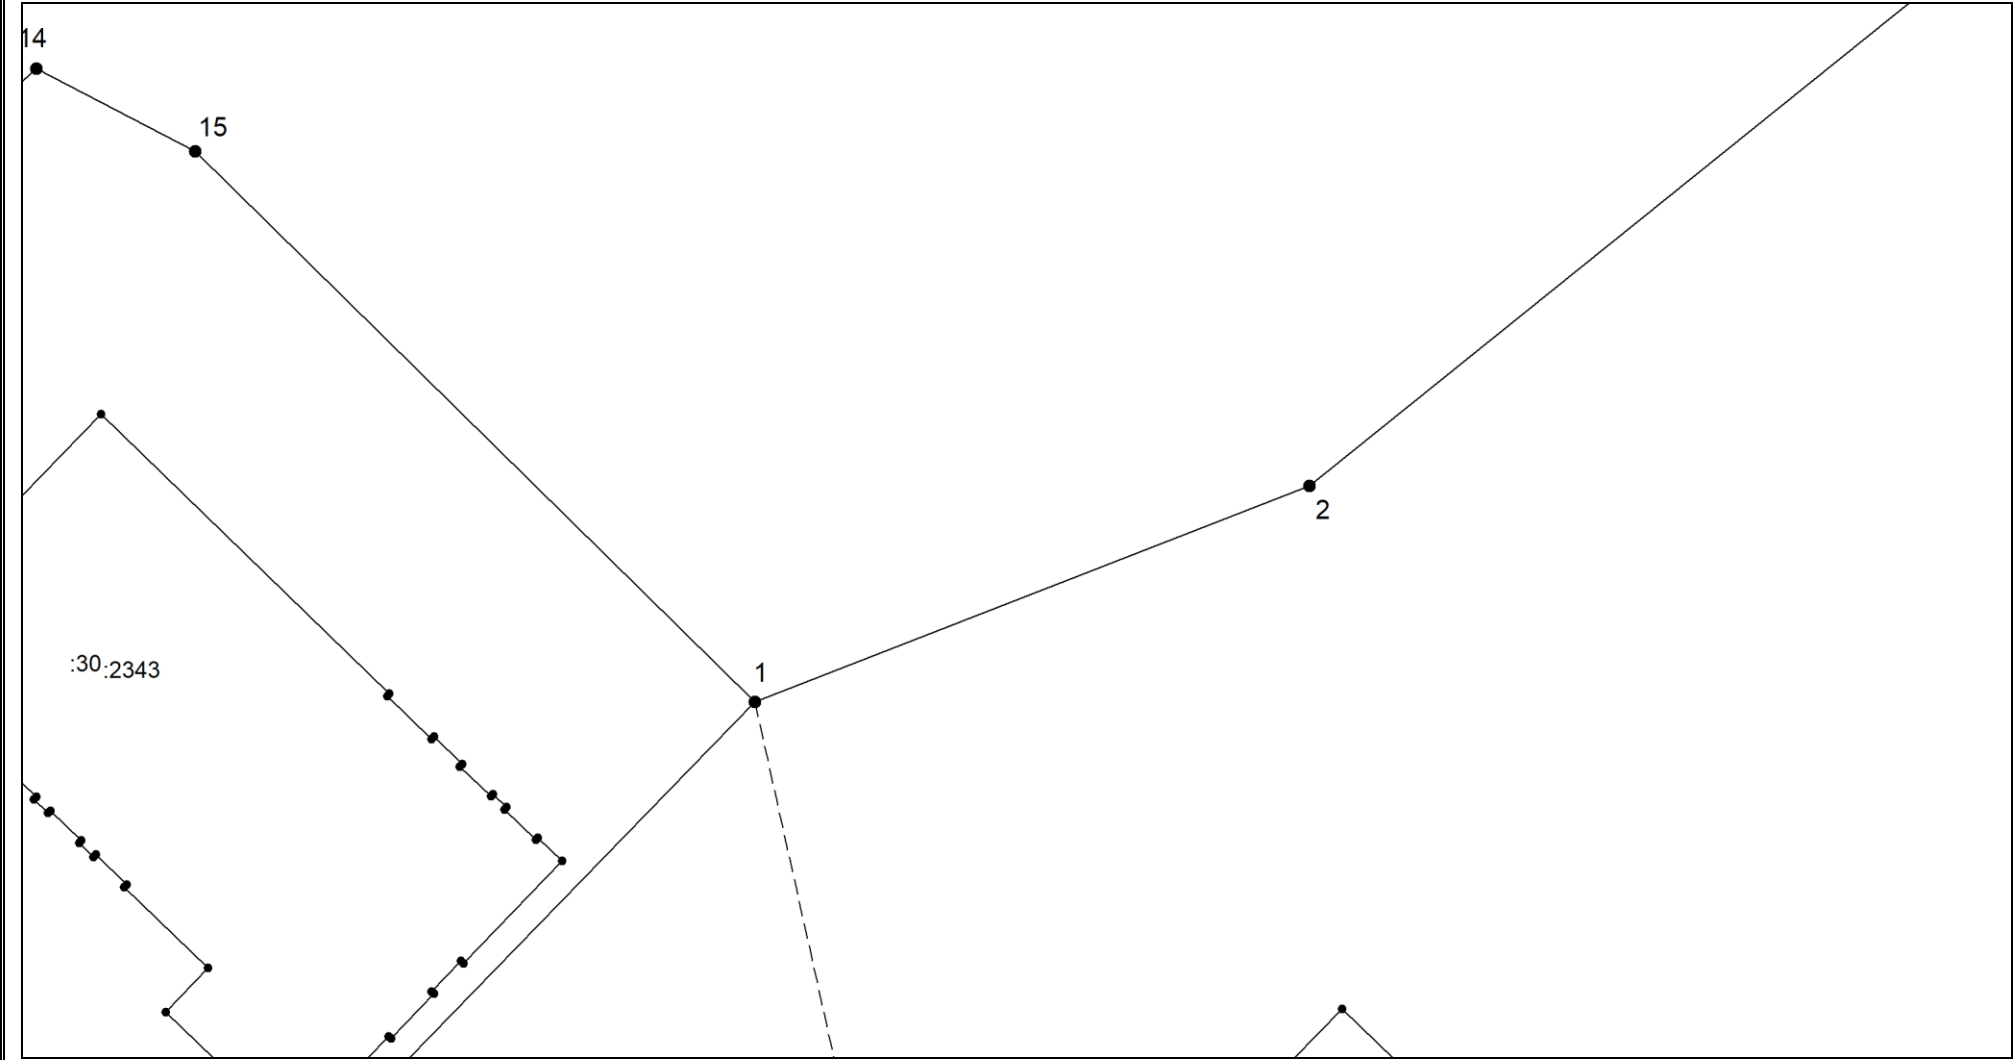

Условные обозначения приведены на отдельной странице в конце раздела.


Выносной лист №25

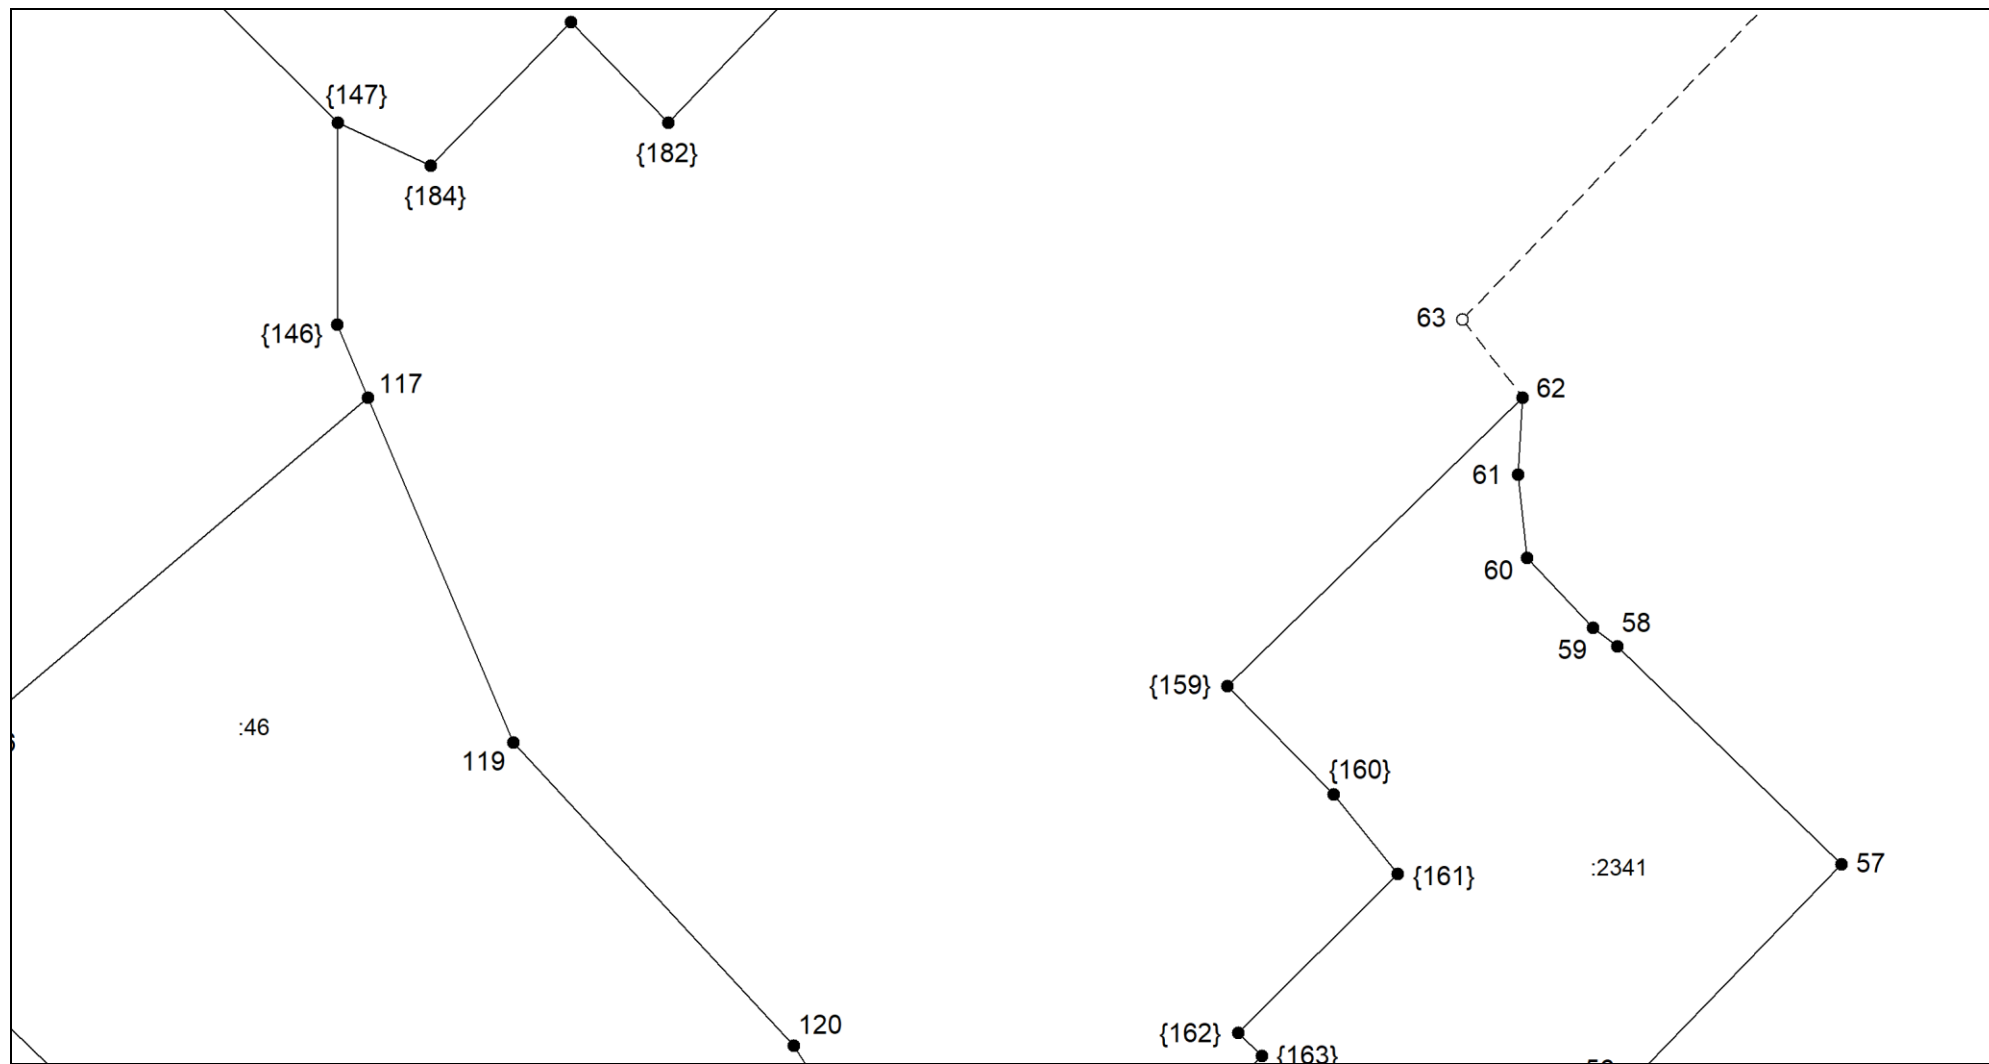

Масштаб 1:300

Условные обозначения приведены на отдельной странице в конце раздела.


Выносной лист №26

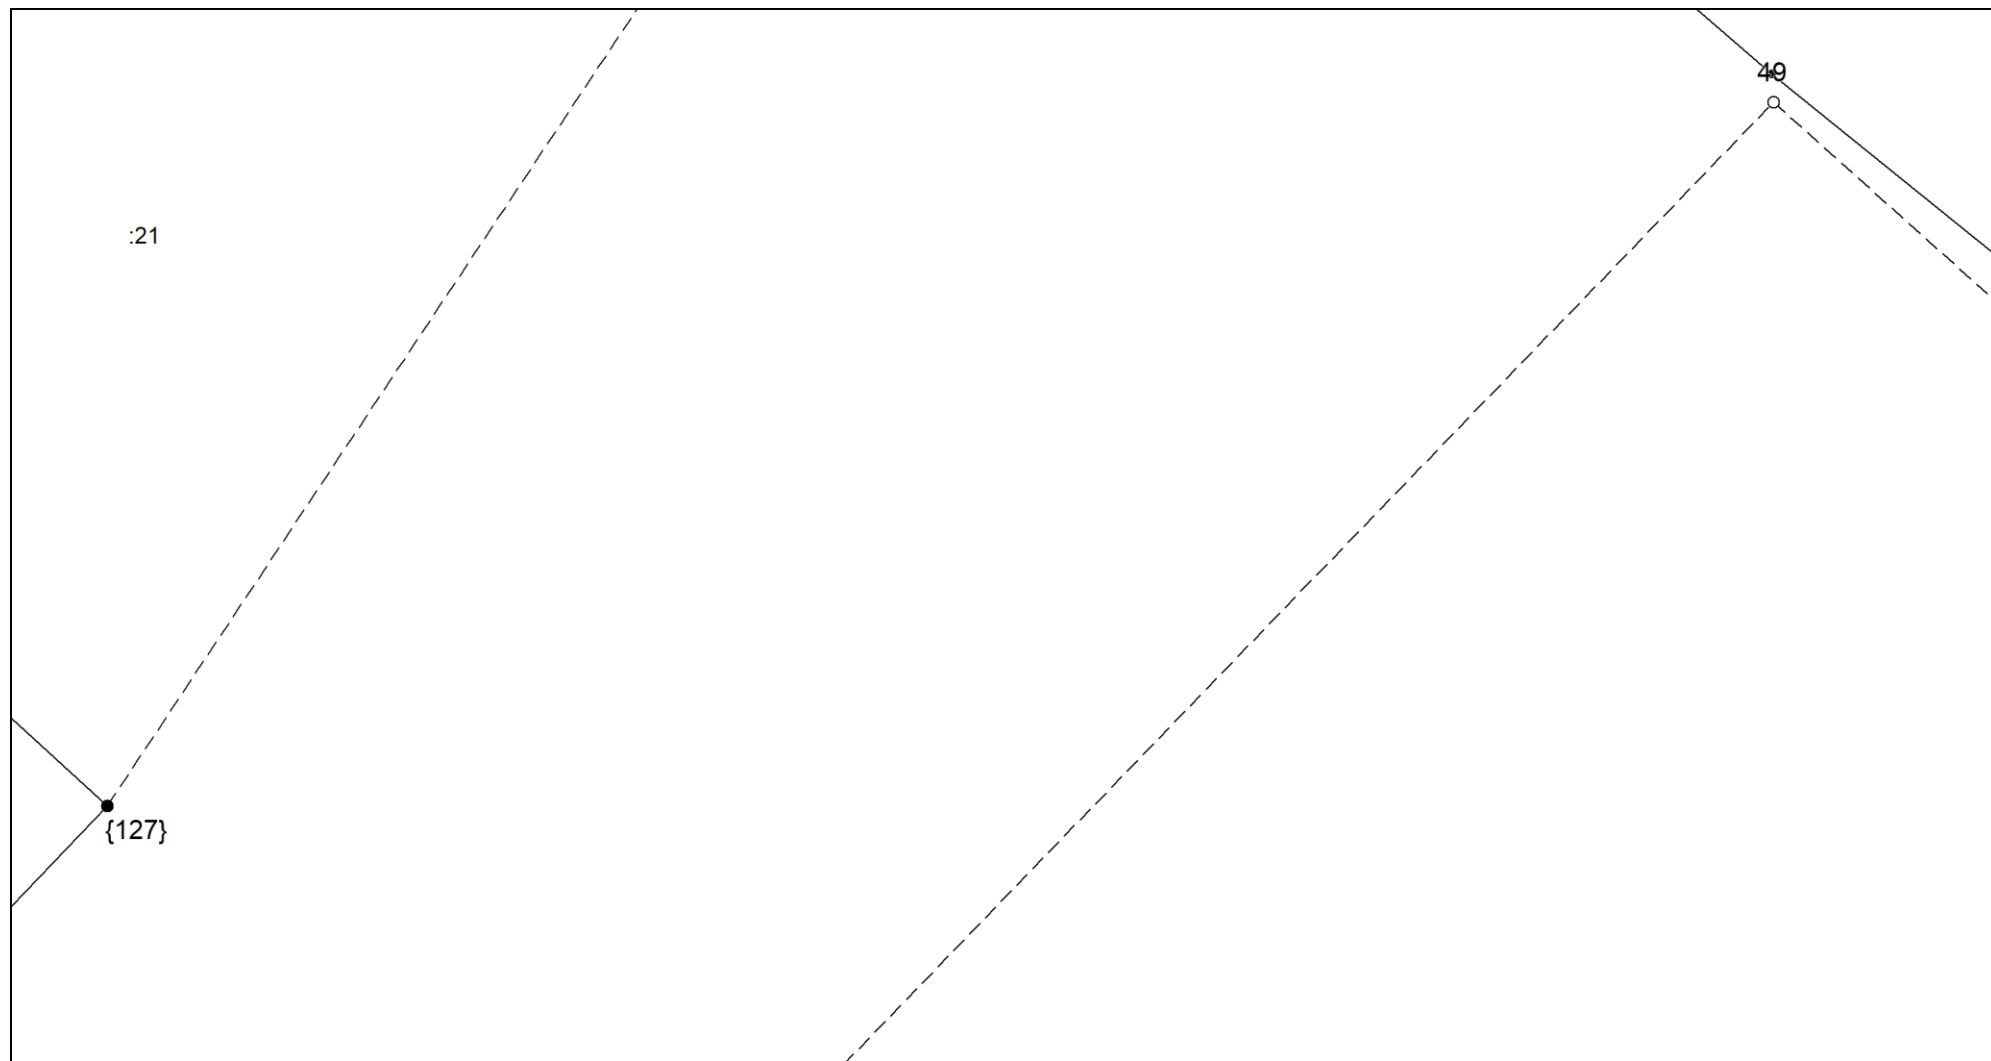

Масштаб 1:300

Условные обозначения приведены на отдельной странице в конце раздела.


Выносной лист №27

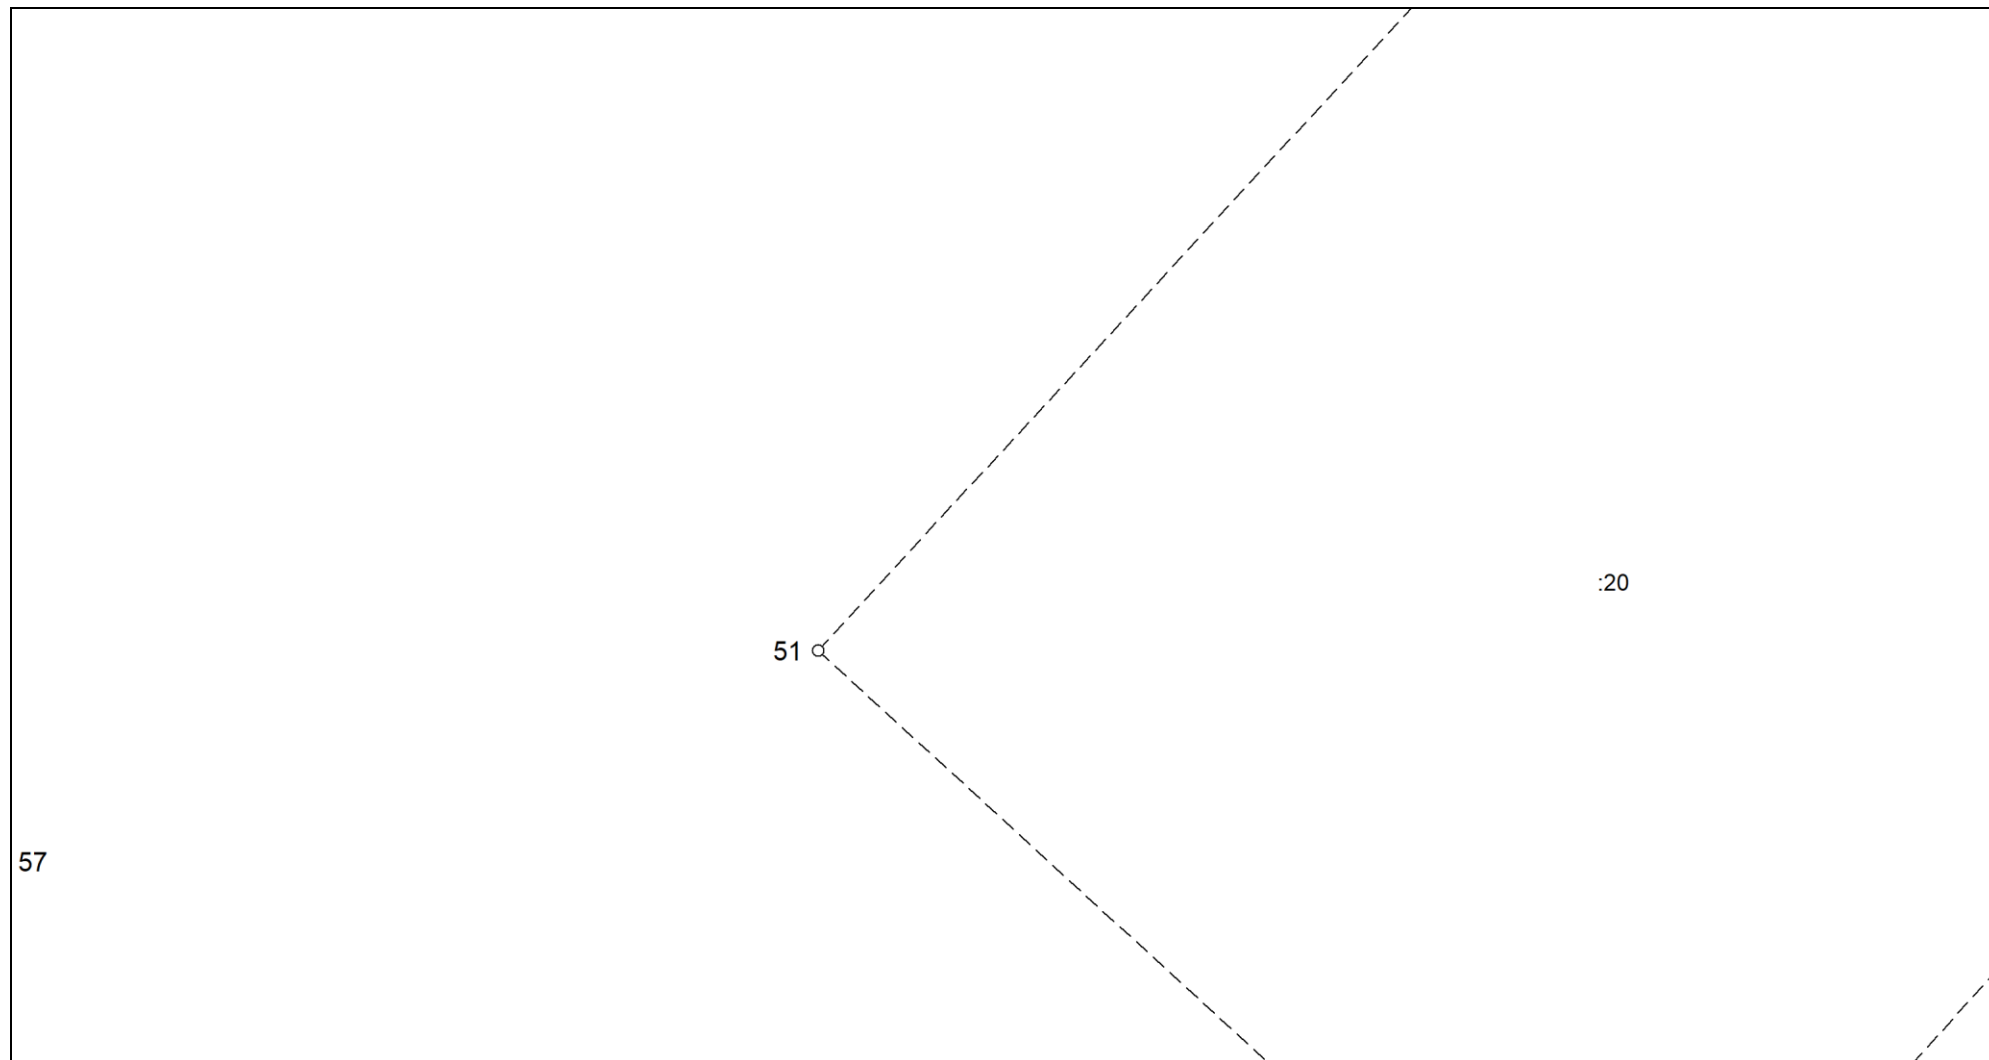

Масштаб 1:300

Условные обозначения приведены на отдельной странице в конце раздела.


Выносной лист №28

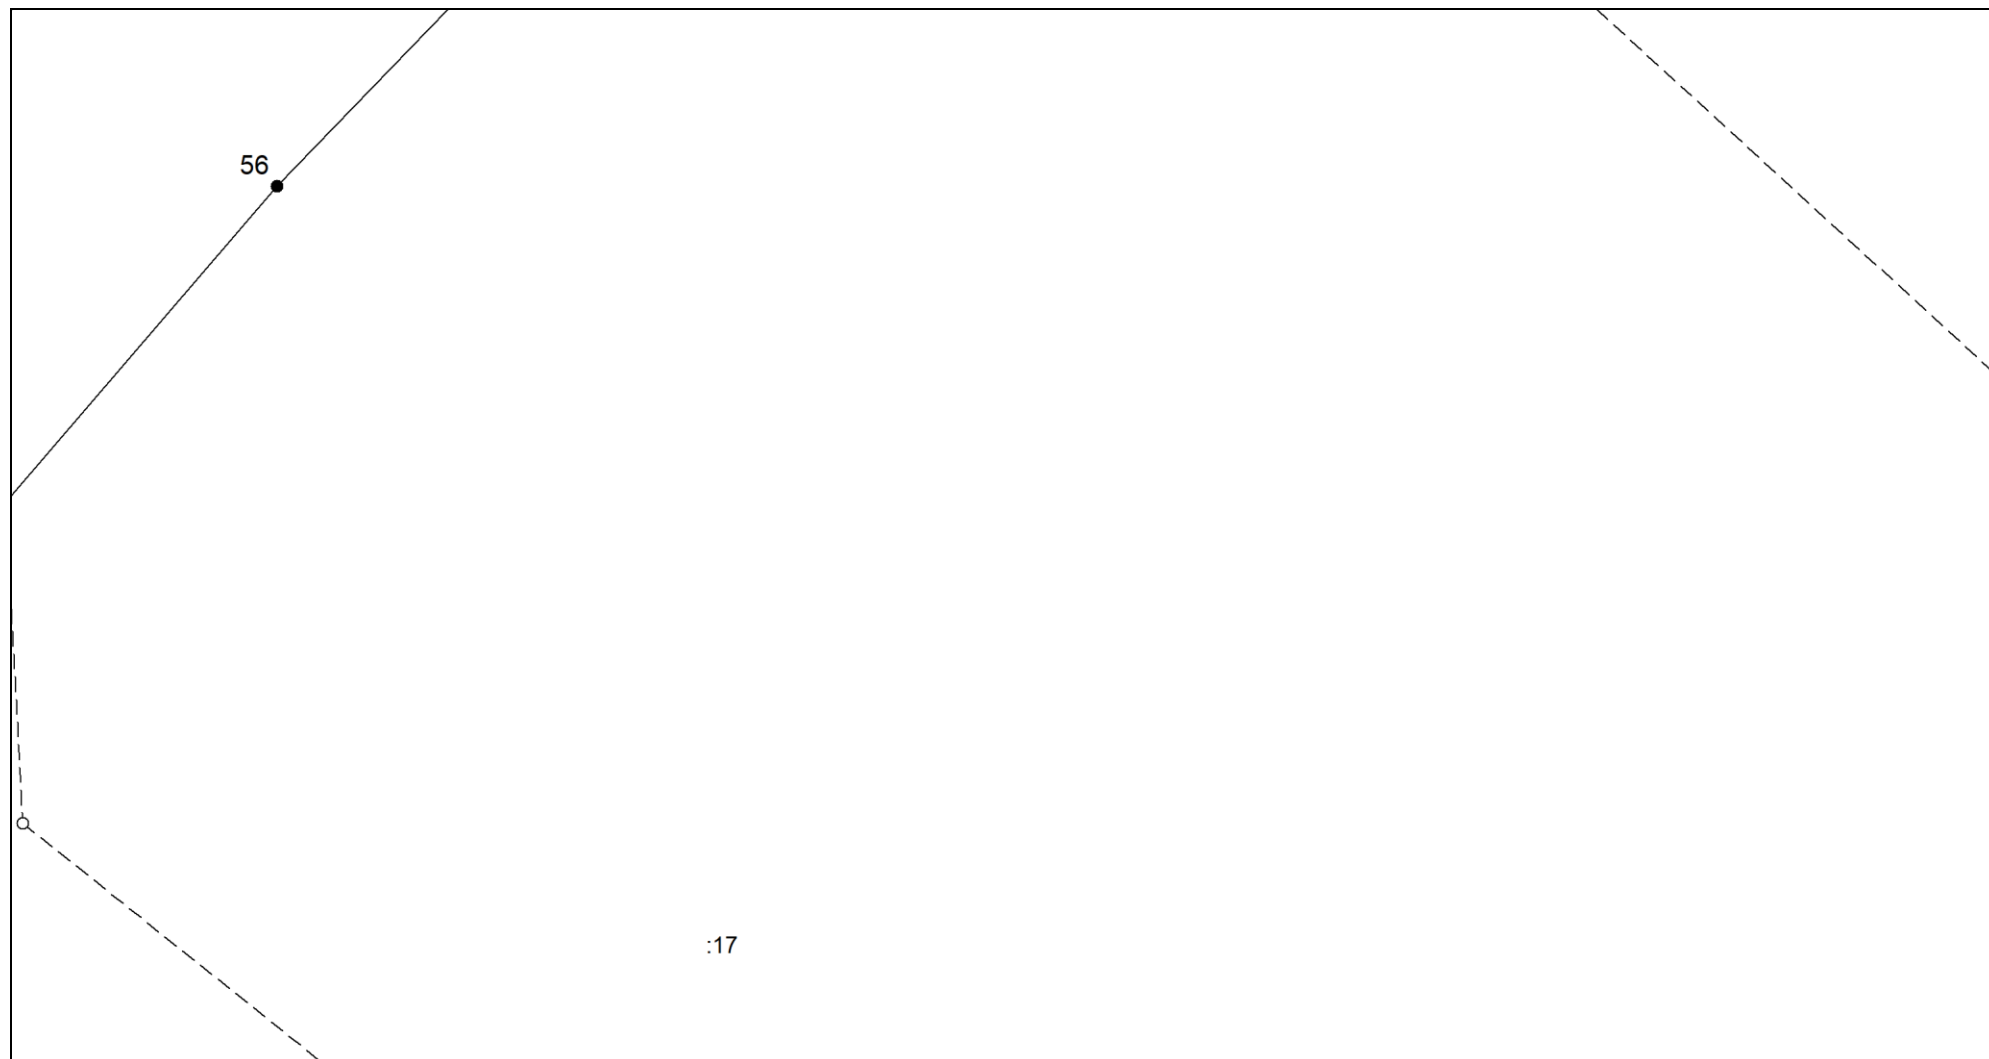

Масштаб 1:300

Условные обозначения приведены на отдельной странице в конце раздела.


Выносной лист №29

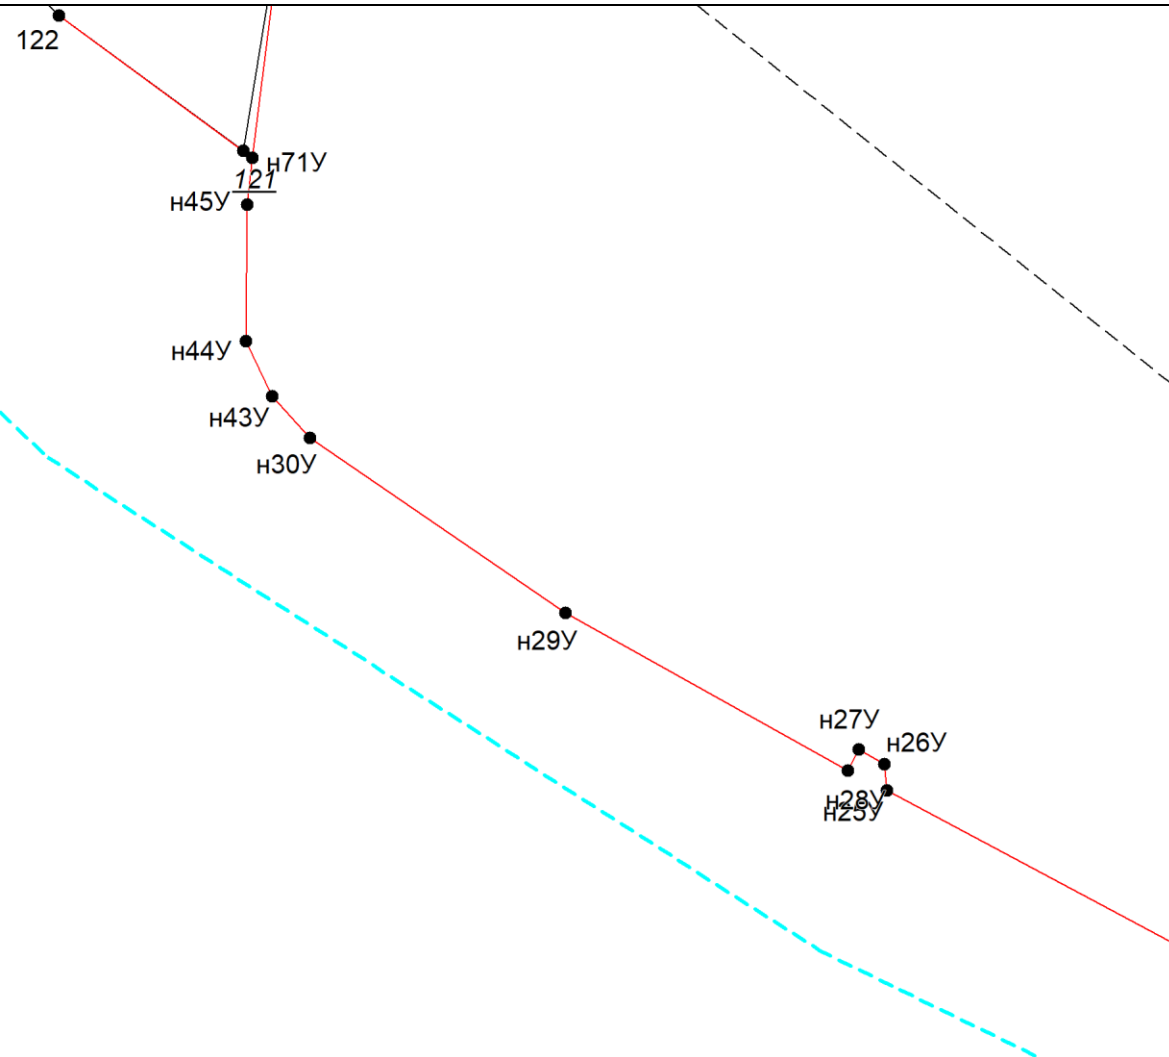

Масштаб 1:300

Условные обозначения приведены на отдельной странице в конце раздела.


Выносной лист №30

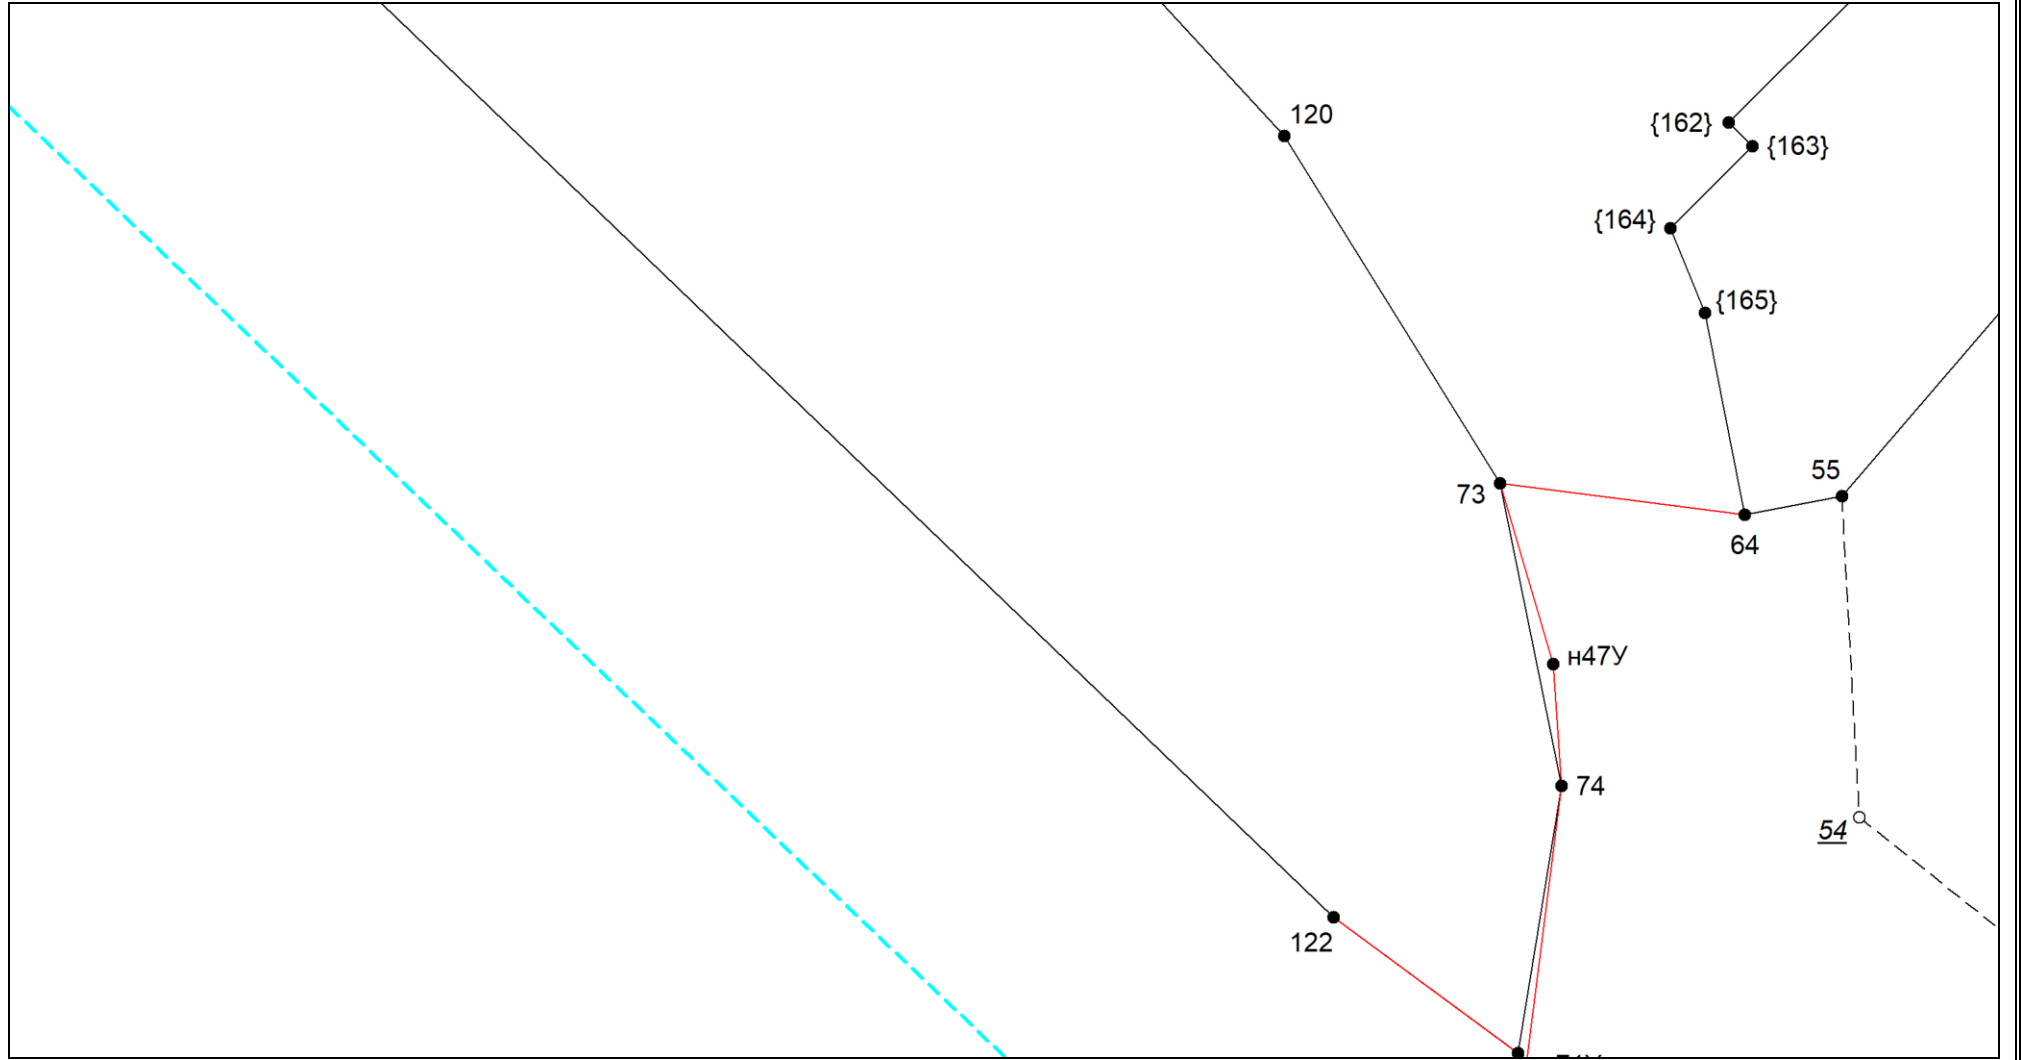

Масштаб 1:300

Условные обозначения приведены на отдельной странице в конце раздела.


Выносной лист №31

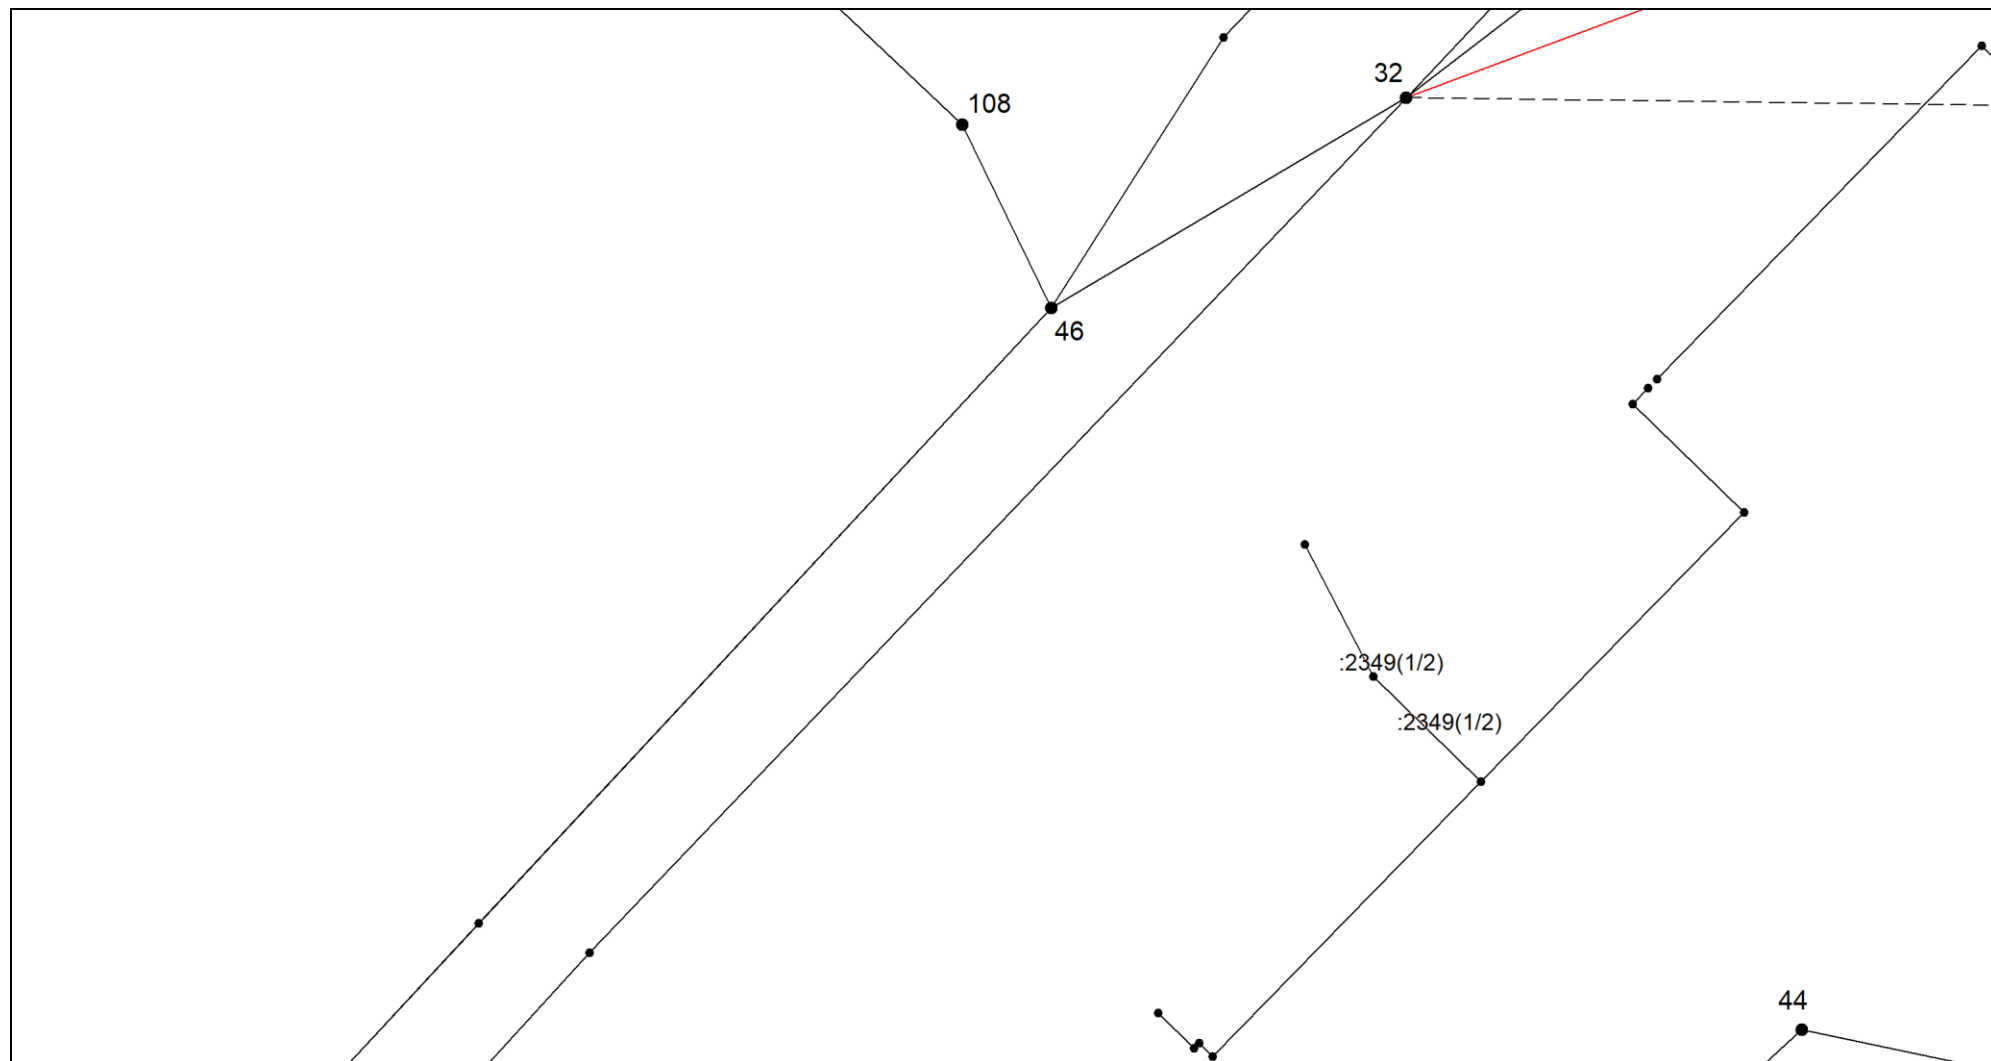

Масштаб 1:300

Условные обозначения приведены на отдельной странице в конце раздела.


Выносной лист №32

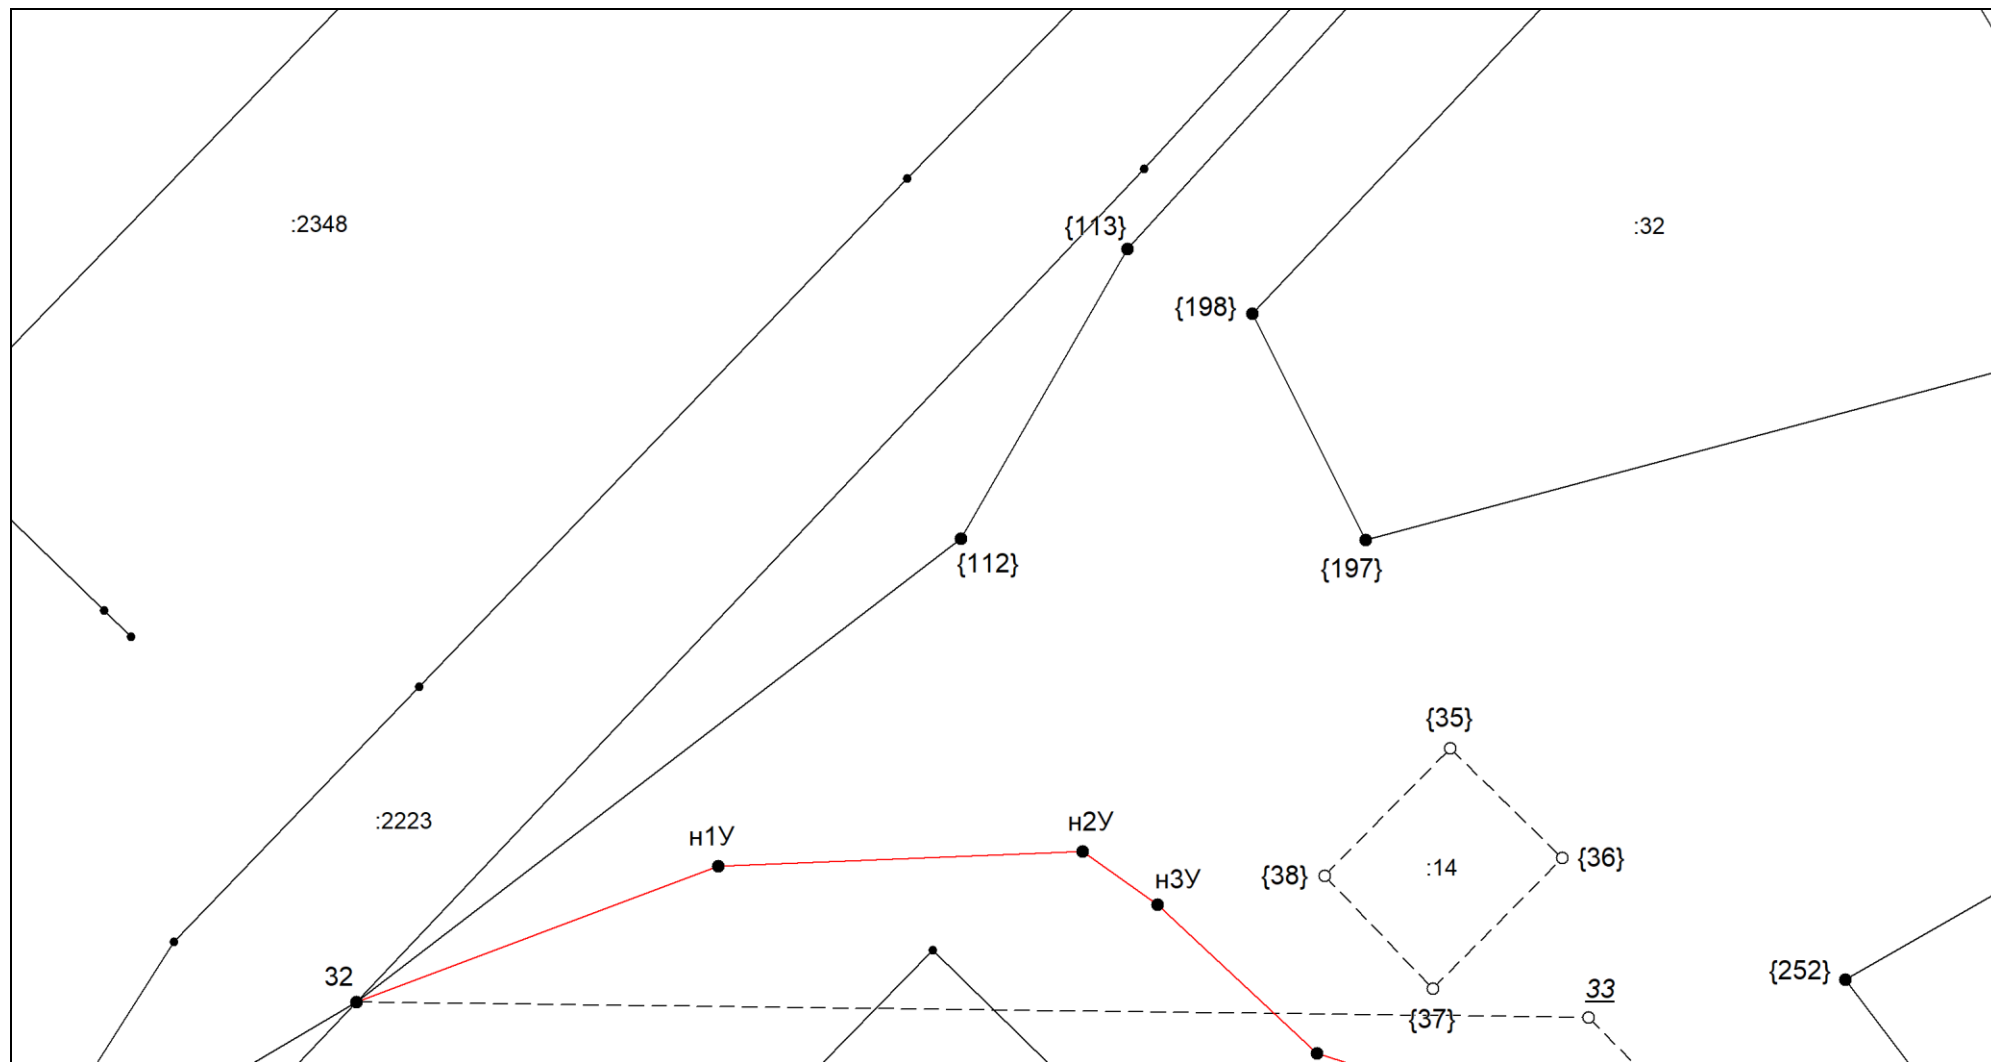

Масштаб 1:300

Условные обозначения приведены на отдельной странице в конце раздела.


Выносной лист №33

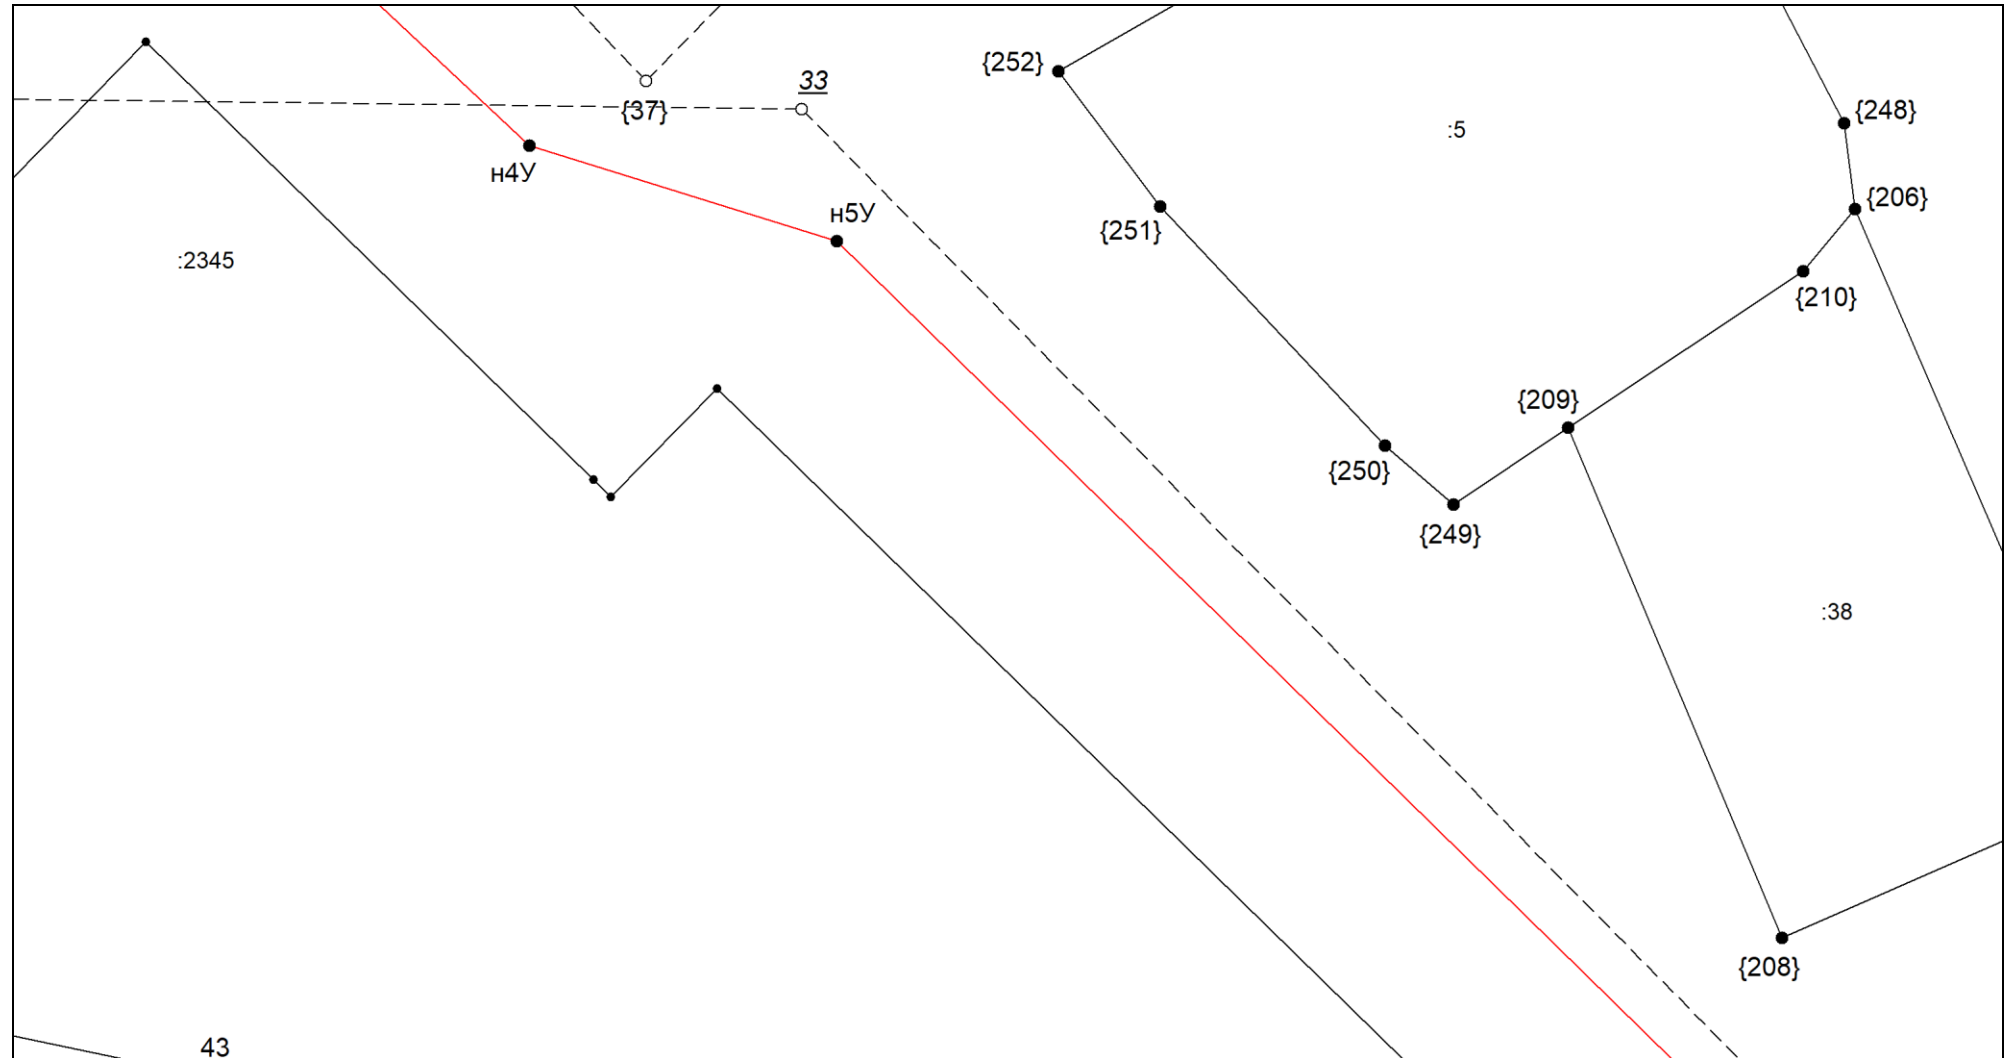

Масштаб 1:300

Условные обозначения приведены на отдельной странице в конце раздела.


Выносной лист №34

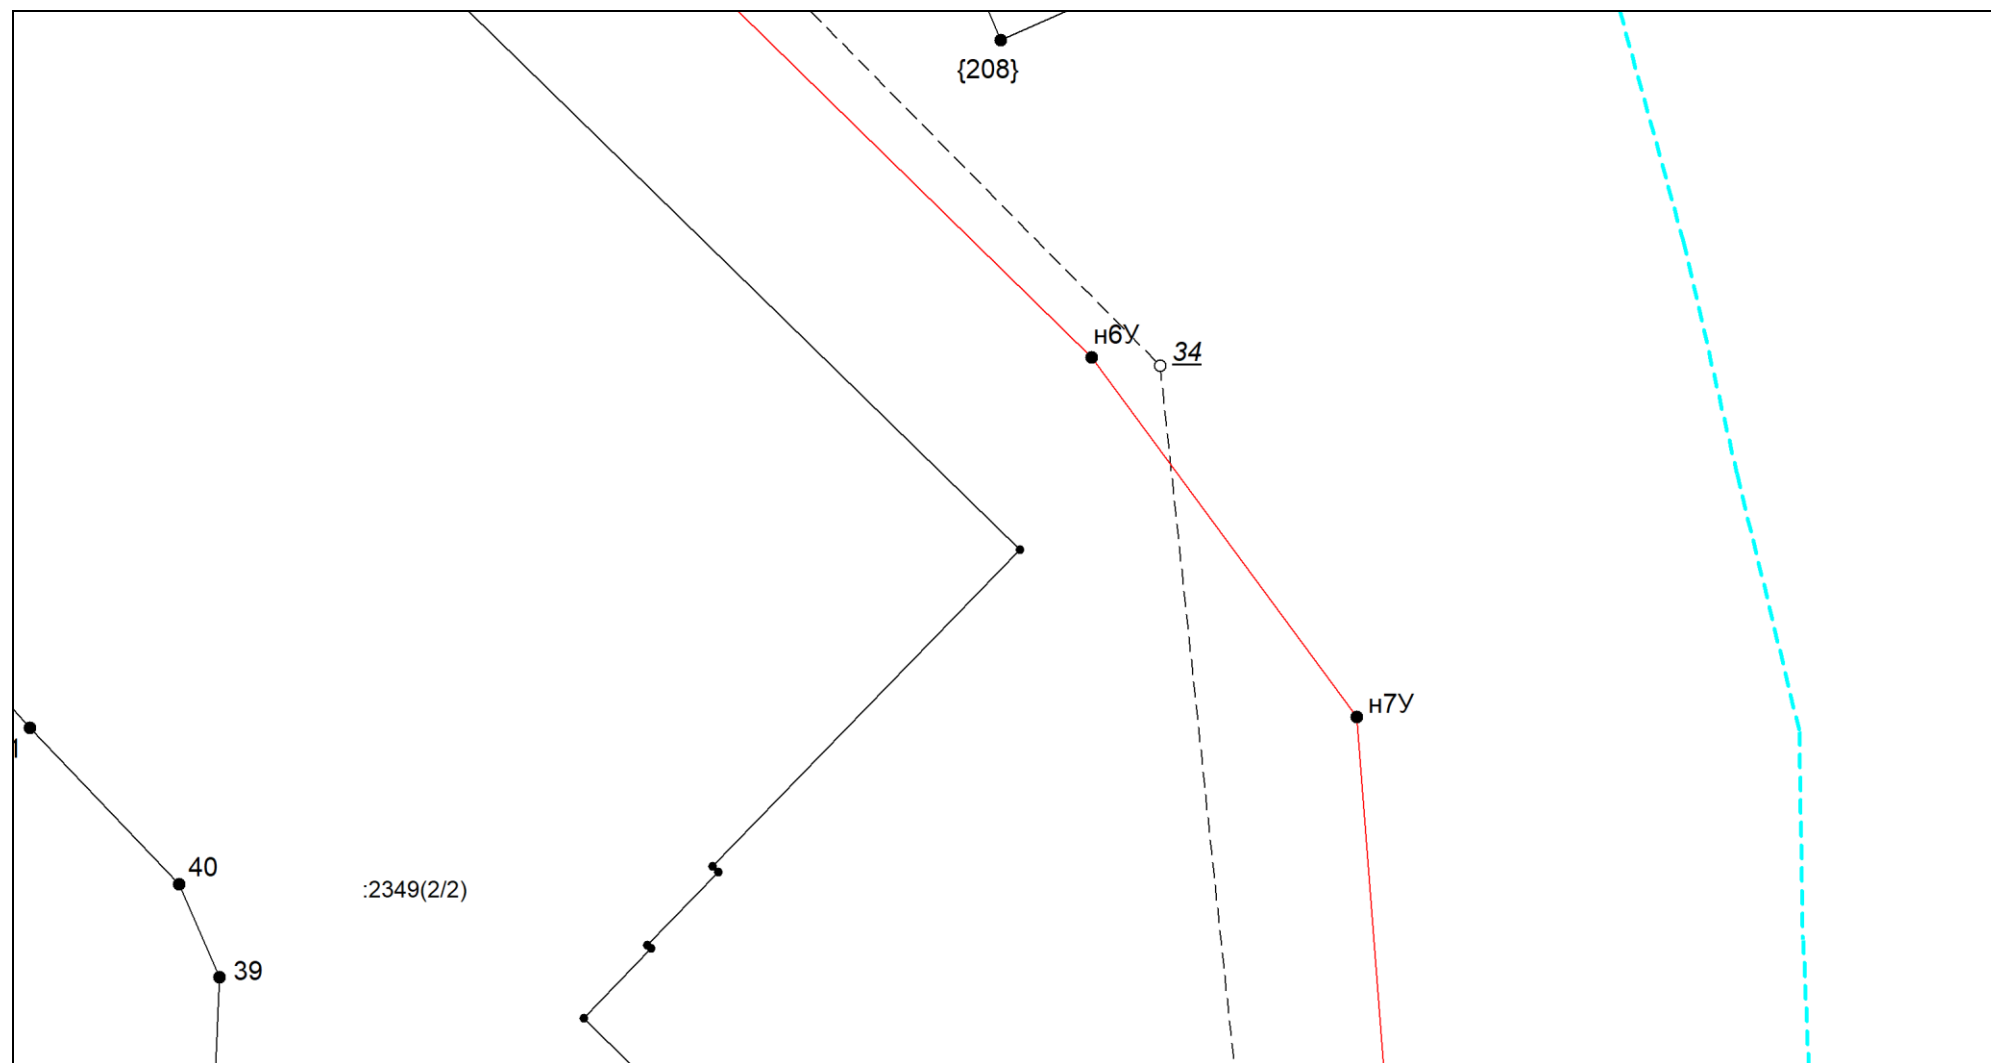

Масштаб 1:300

Условные обозначения приведены на отдельной странице в конце раздела.


Выносной лист №35

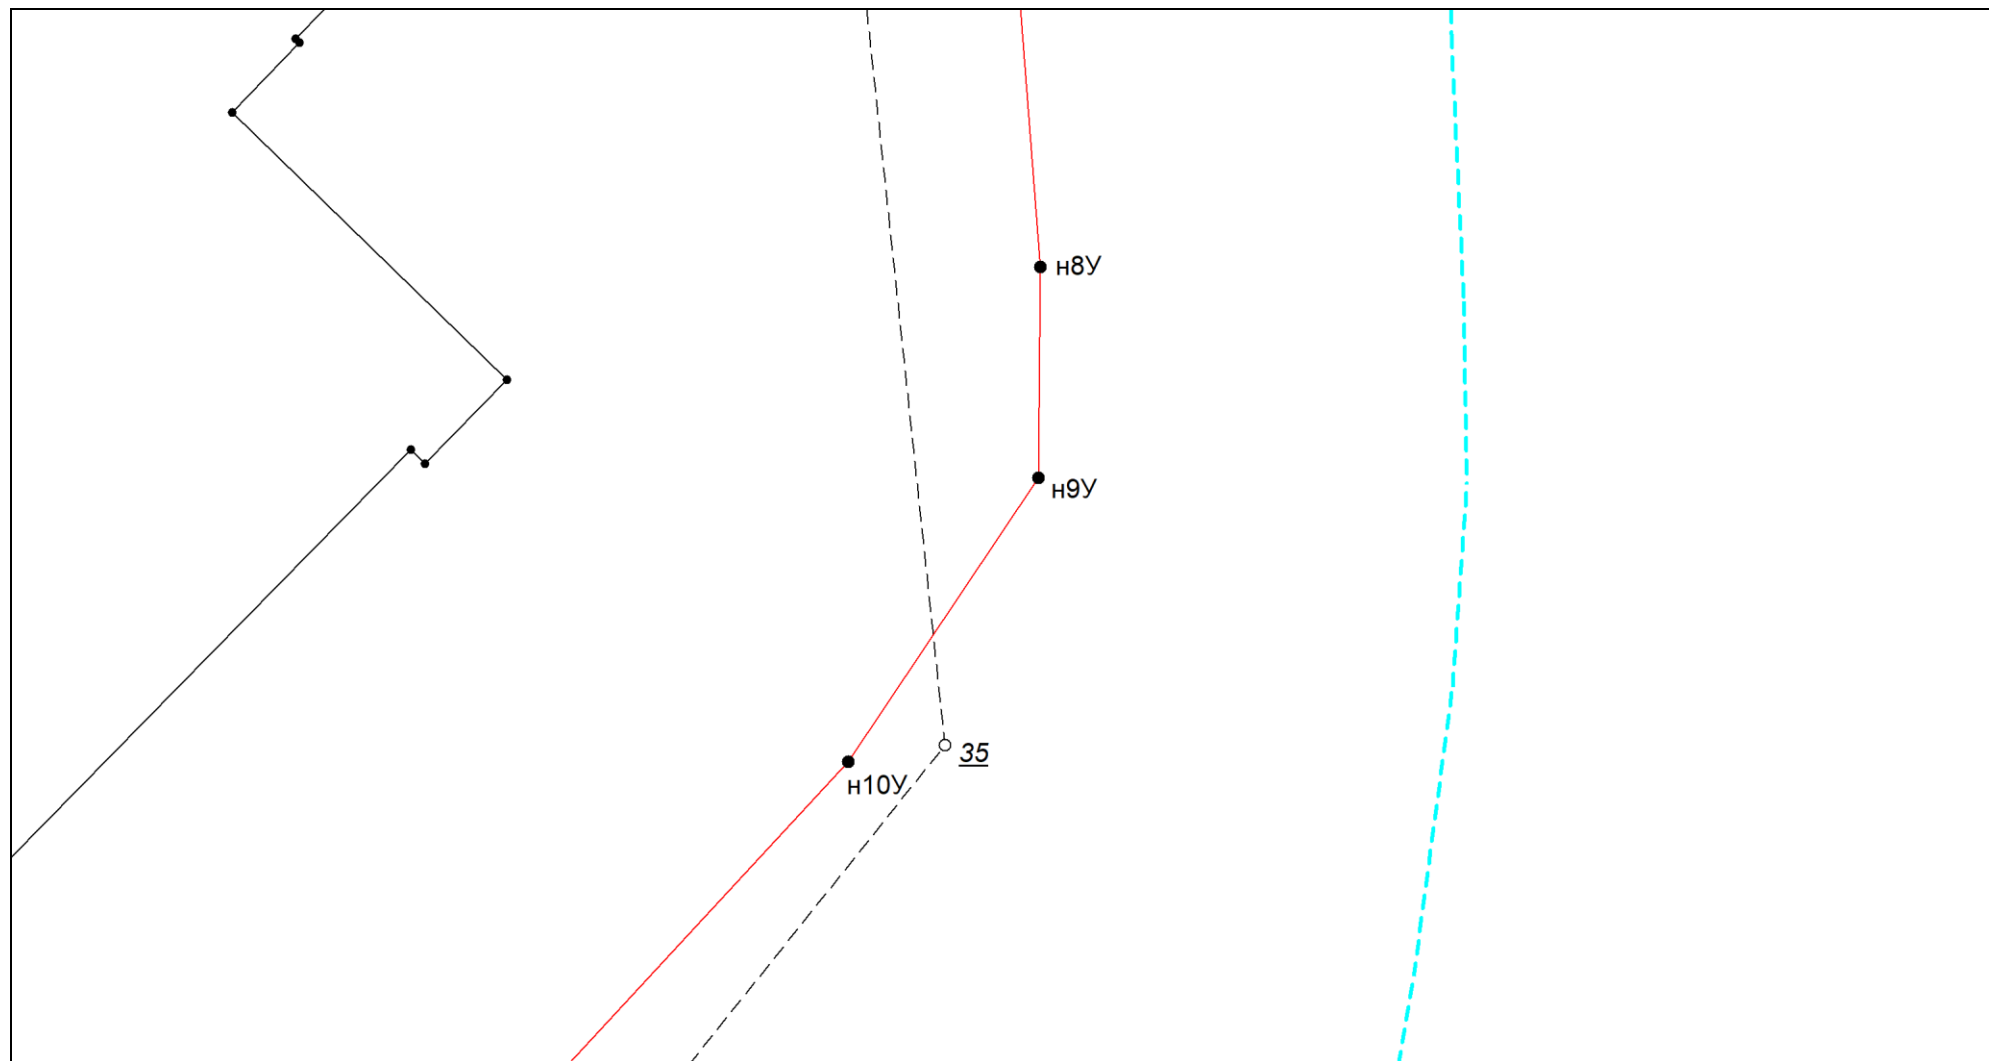

Масштаб 1:300

Условные обозначения приведены на отдельной странице в конце раздела.


Выносной лист №36

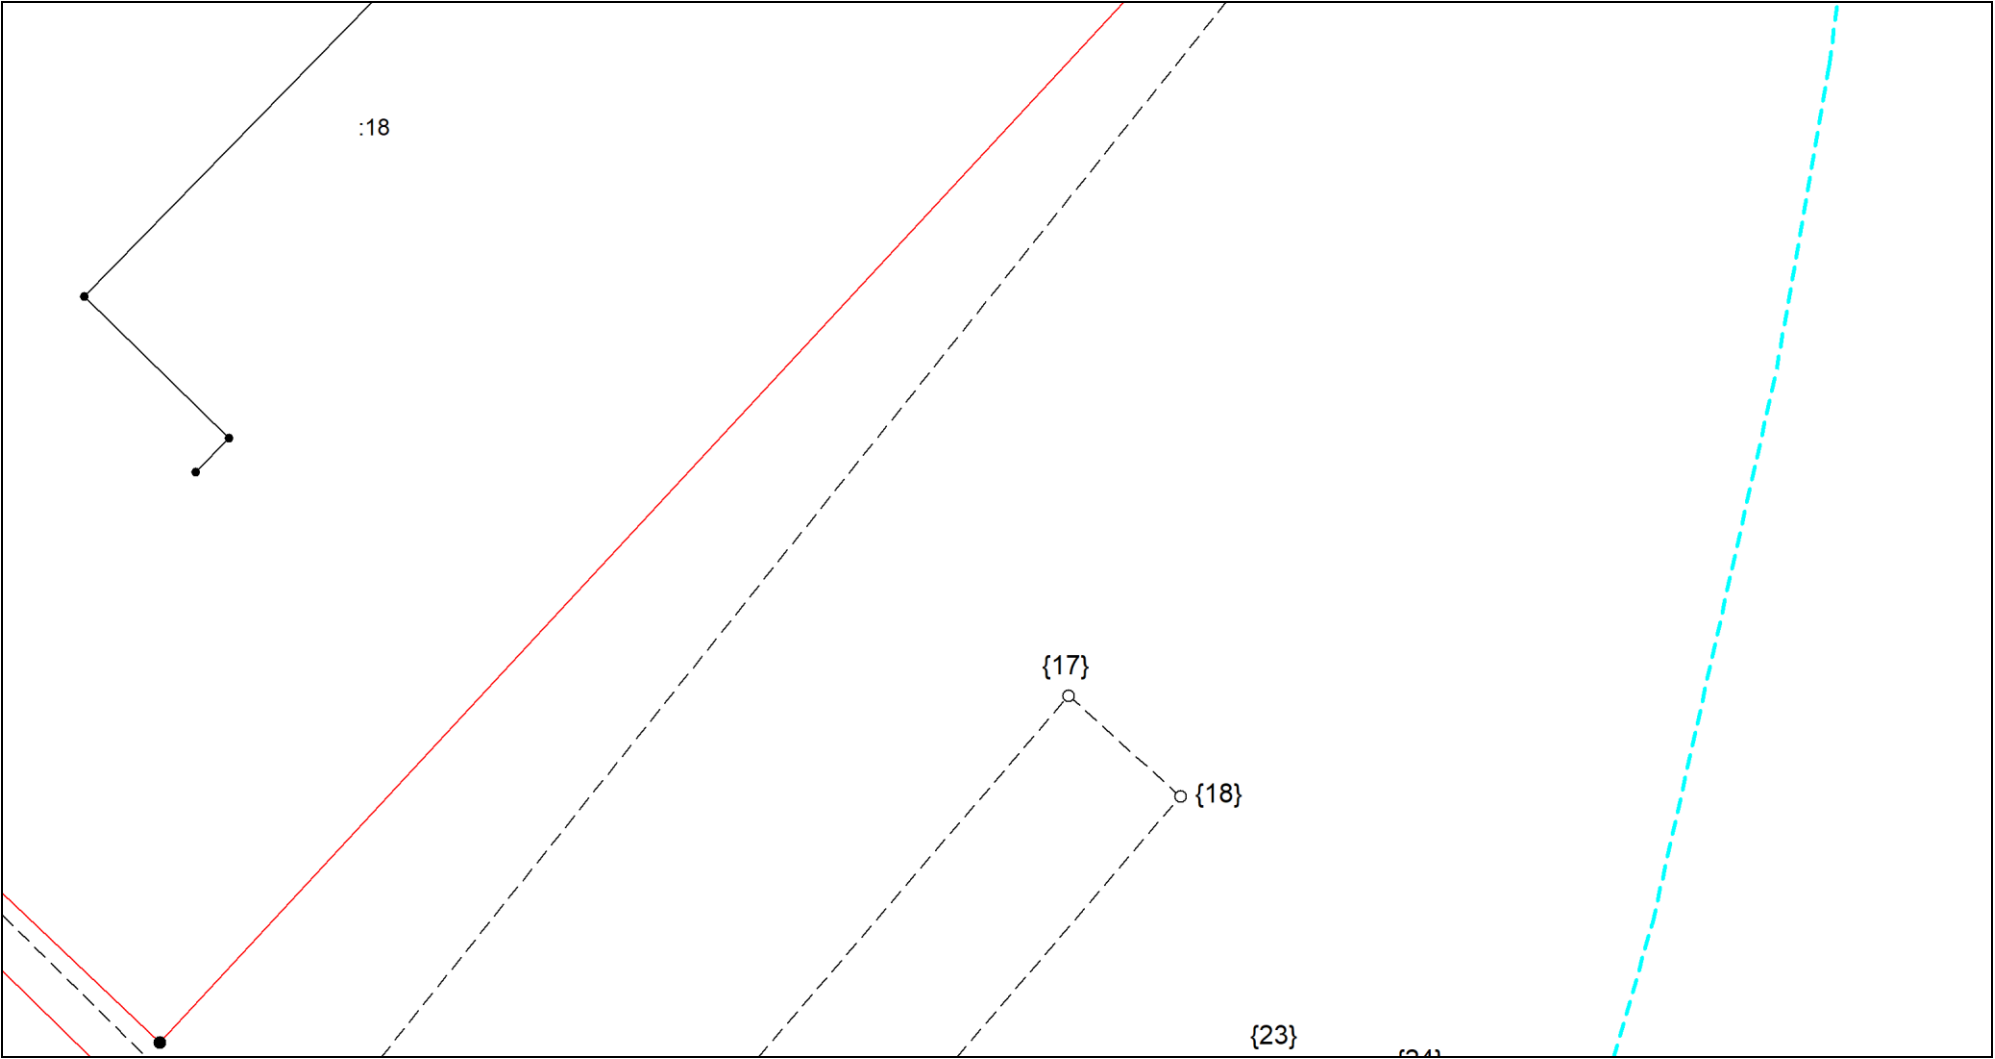

Масштаб 1:300

Условные обозначения приведены на отдельной странице в конце раздела.


Выносной лист №37

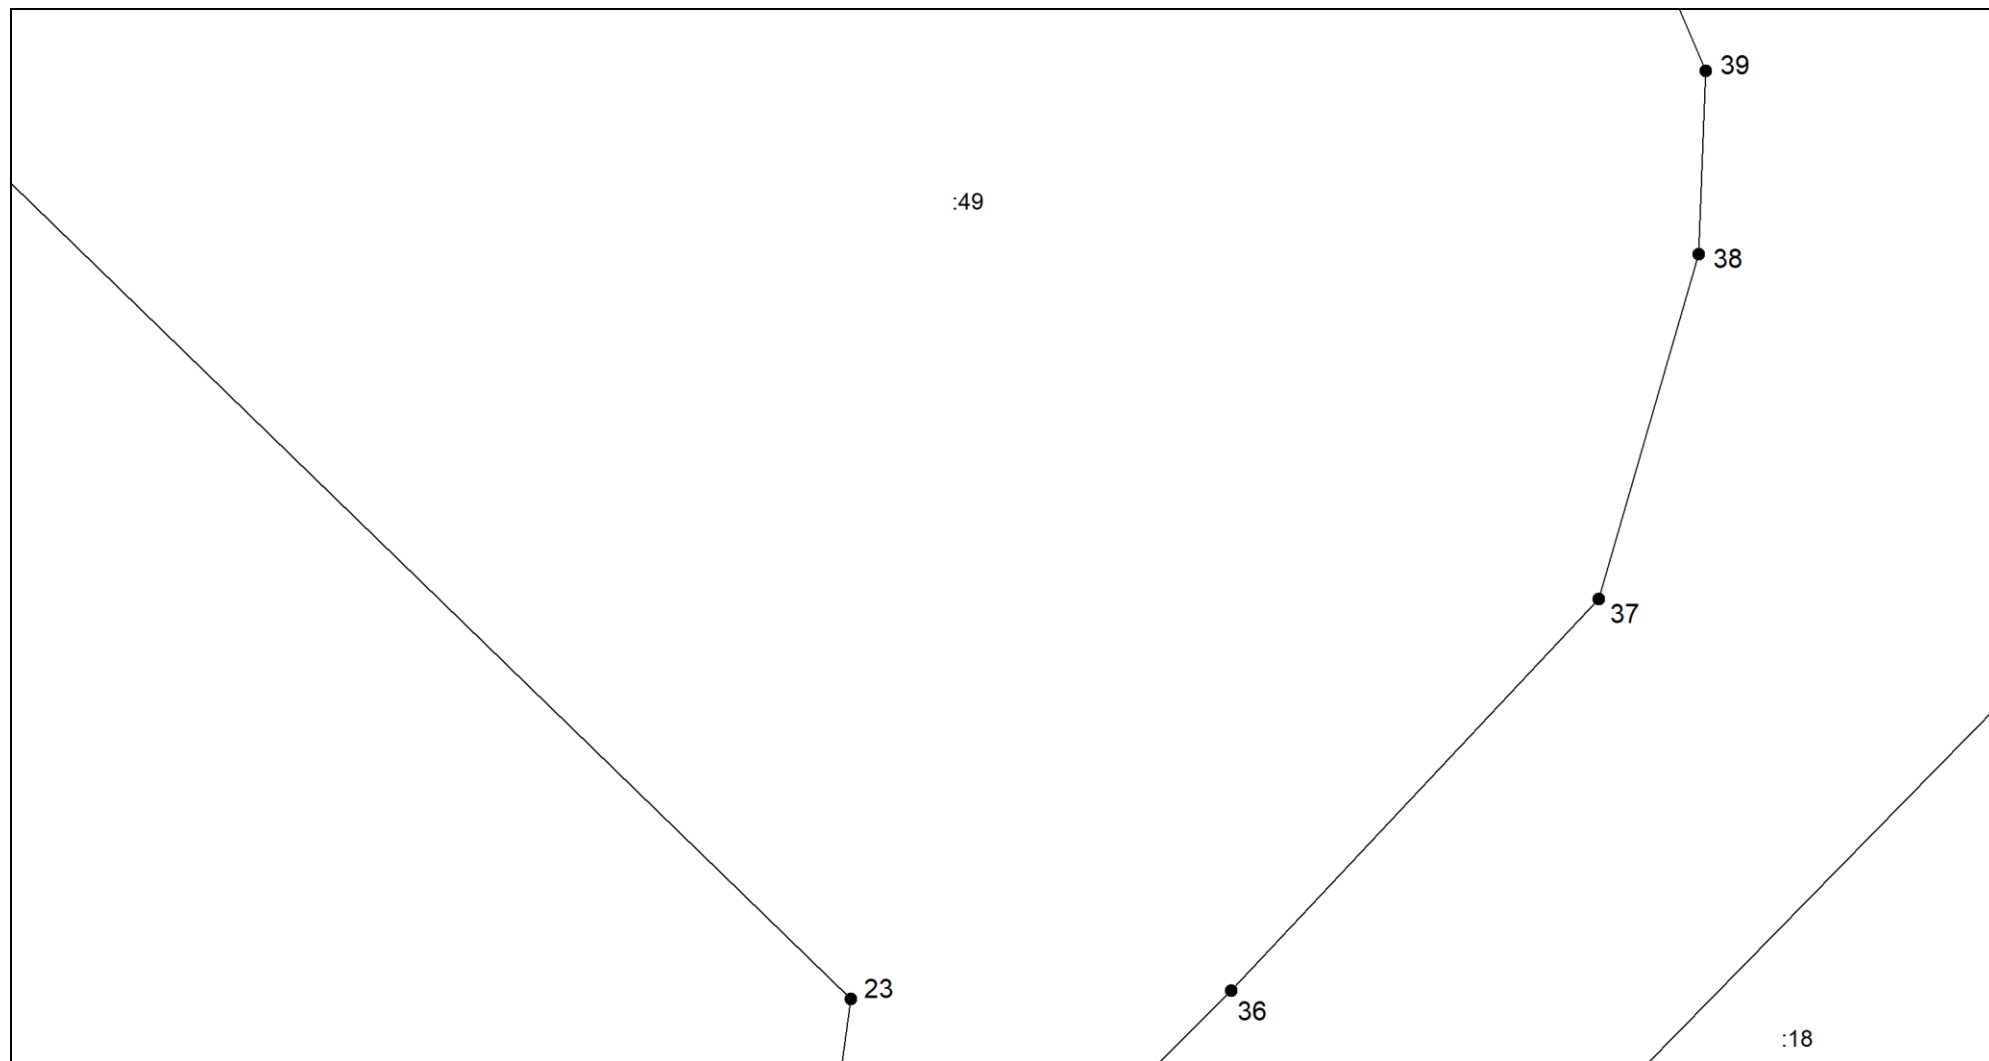

Масштаб 1:300

Условные обозначения приведены на отдельной странице в конце раздела.


Выносной лист №38

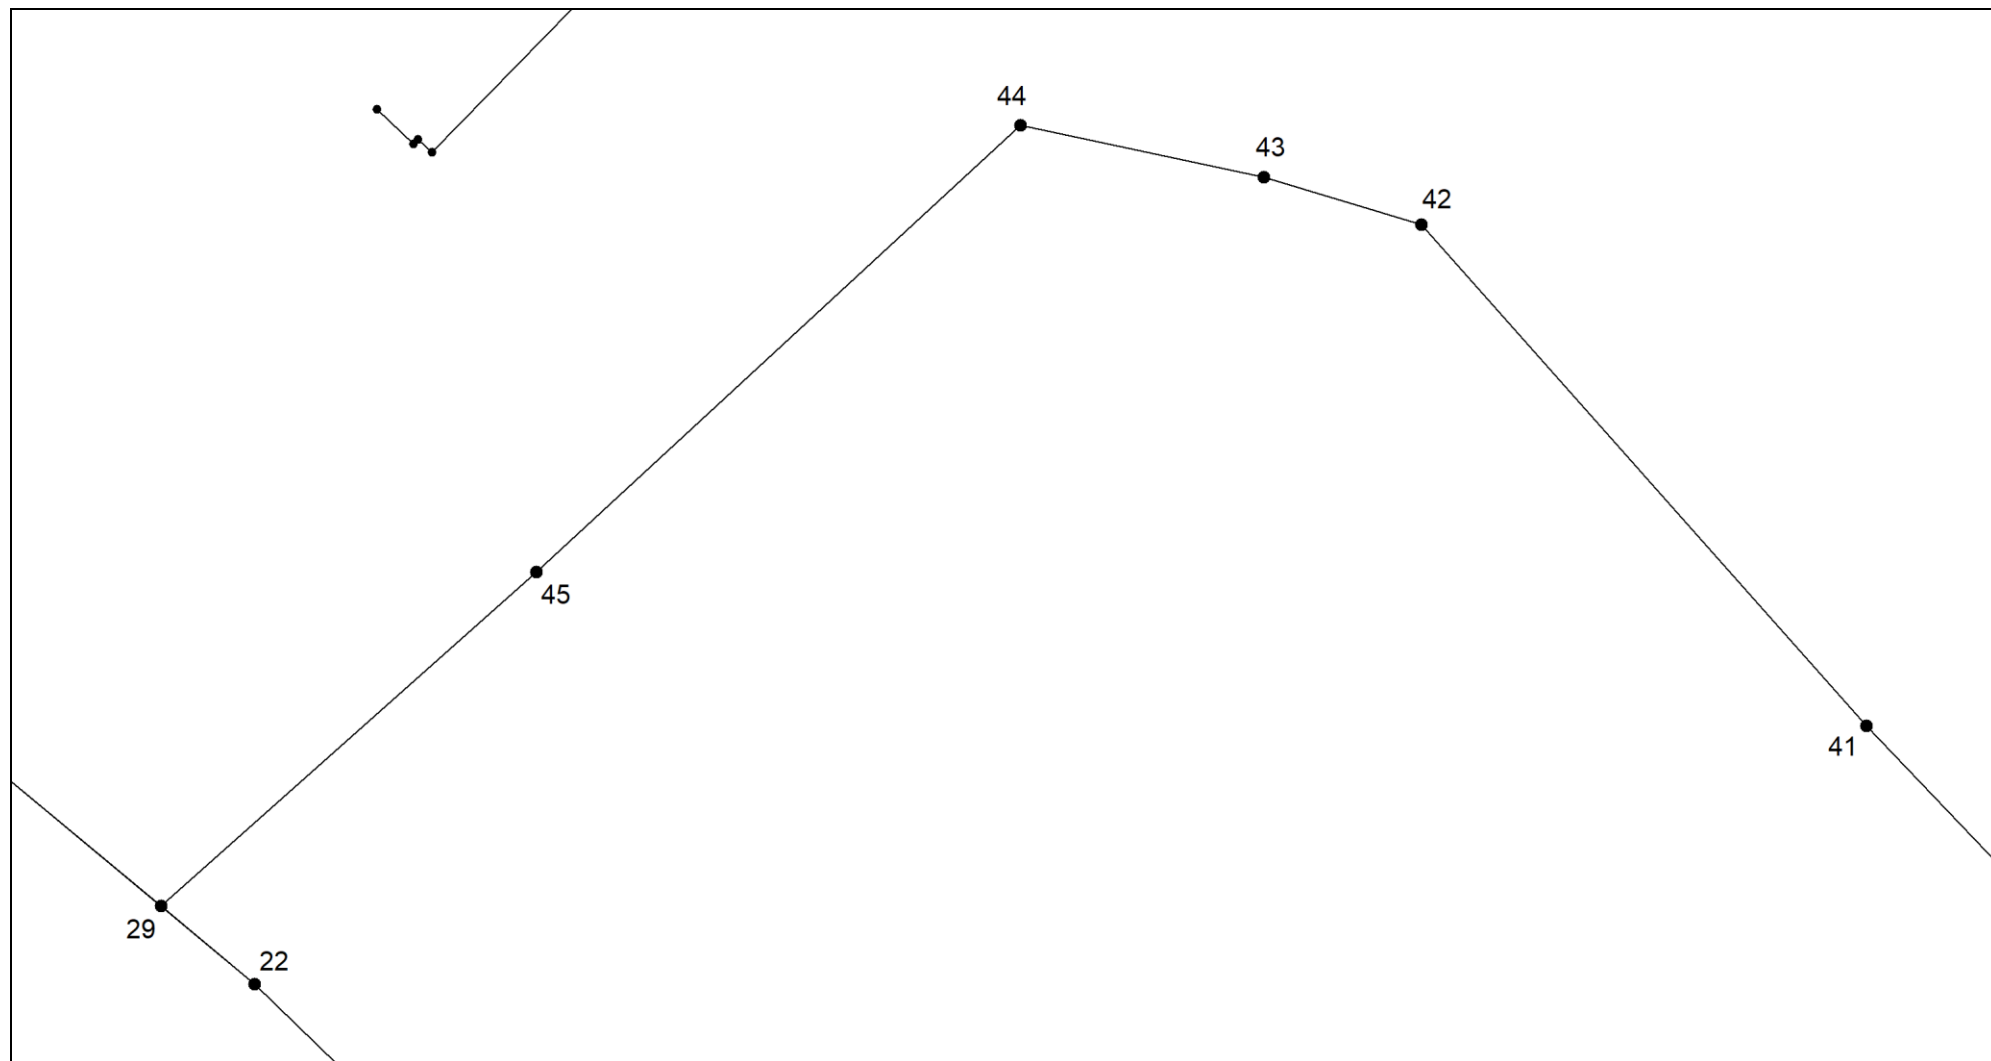

Масштаб 1:300

Условные обозначения приведены на отдельной странице в конце раздела.


Выносной лист №39

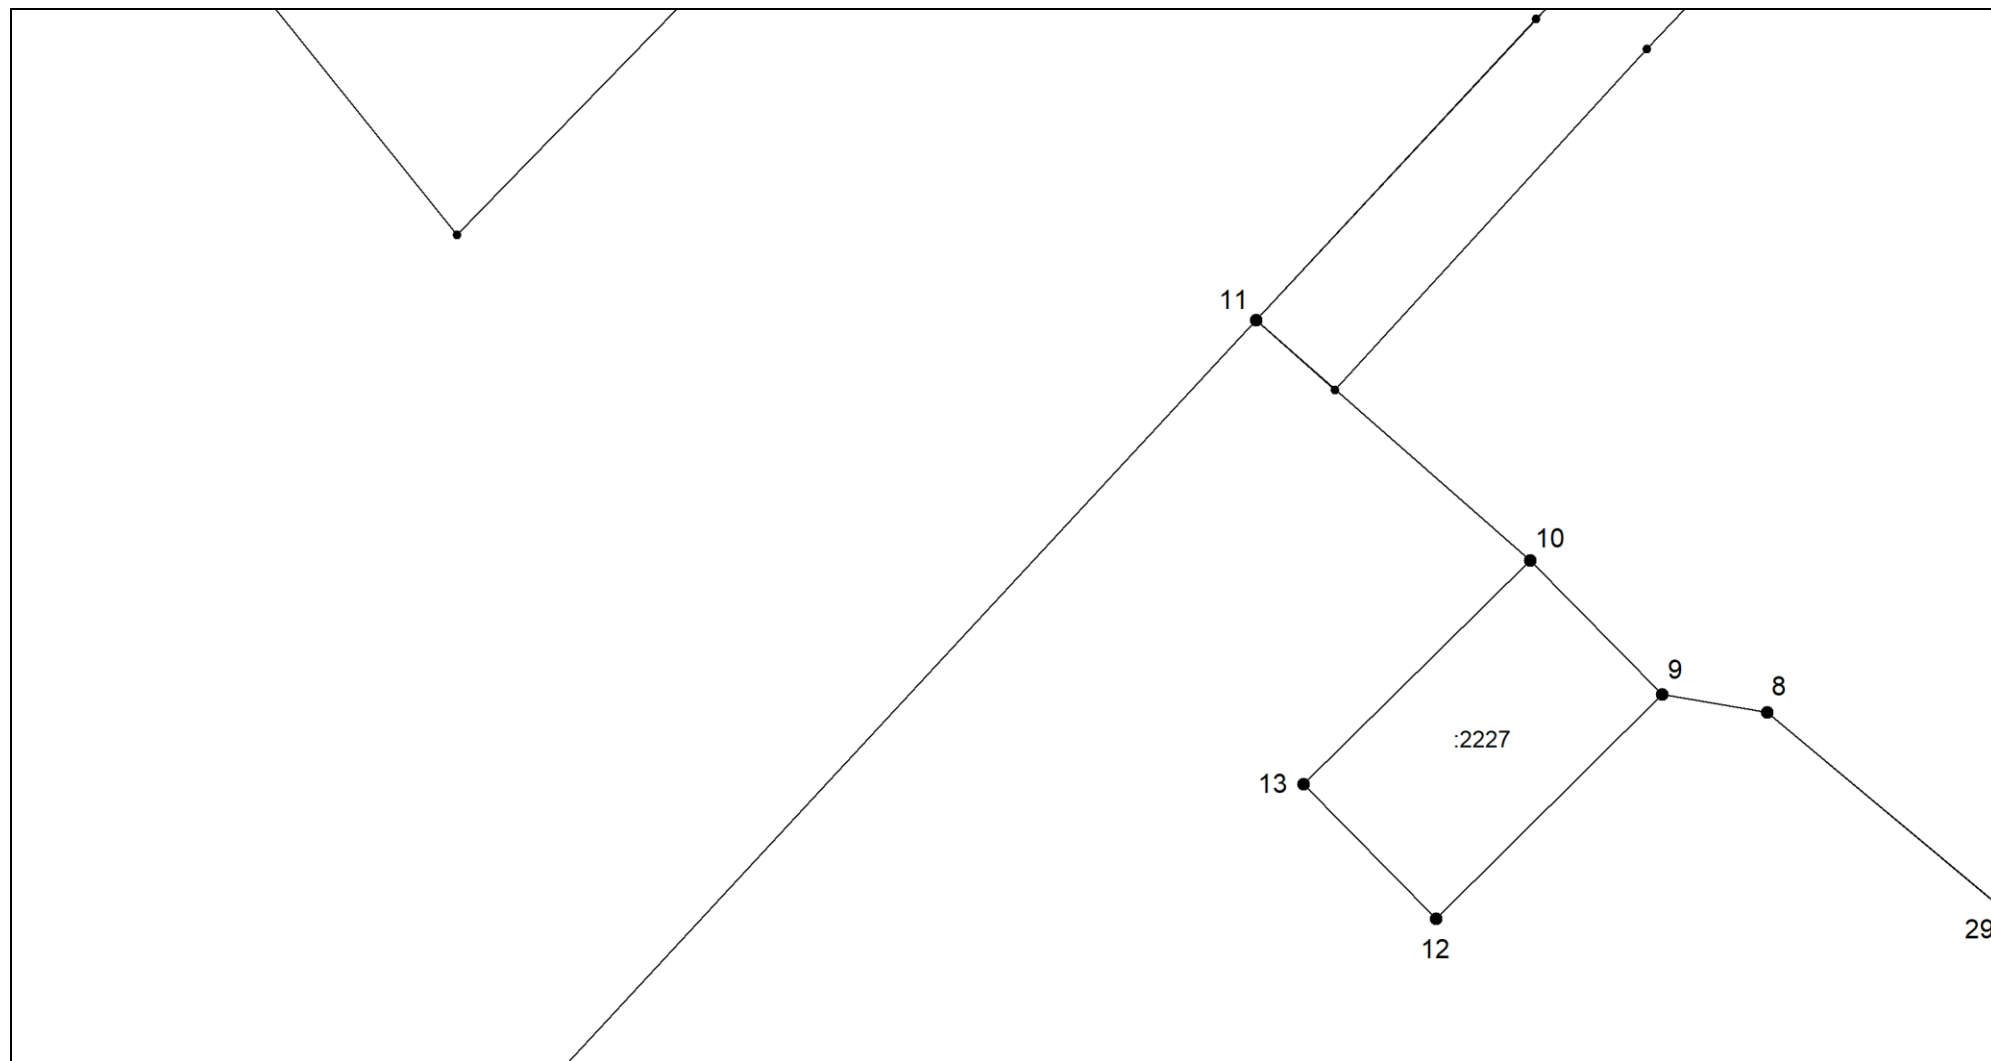

Масштаб 1:300

Условные обозначения приведены на отдельной странице в конце раздела.

Выносной лист №40

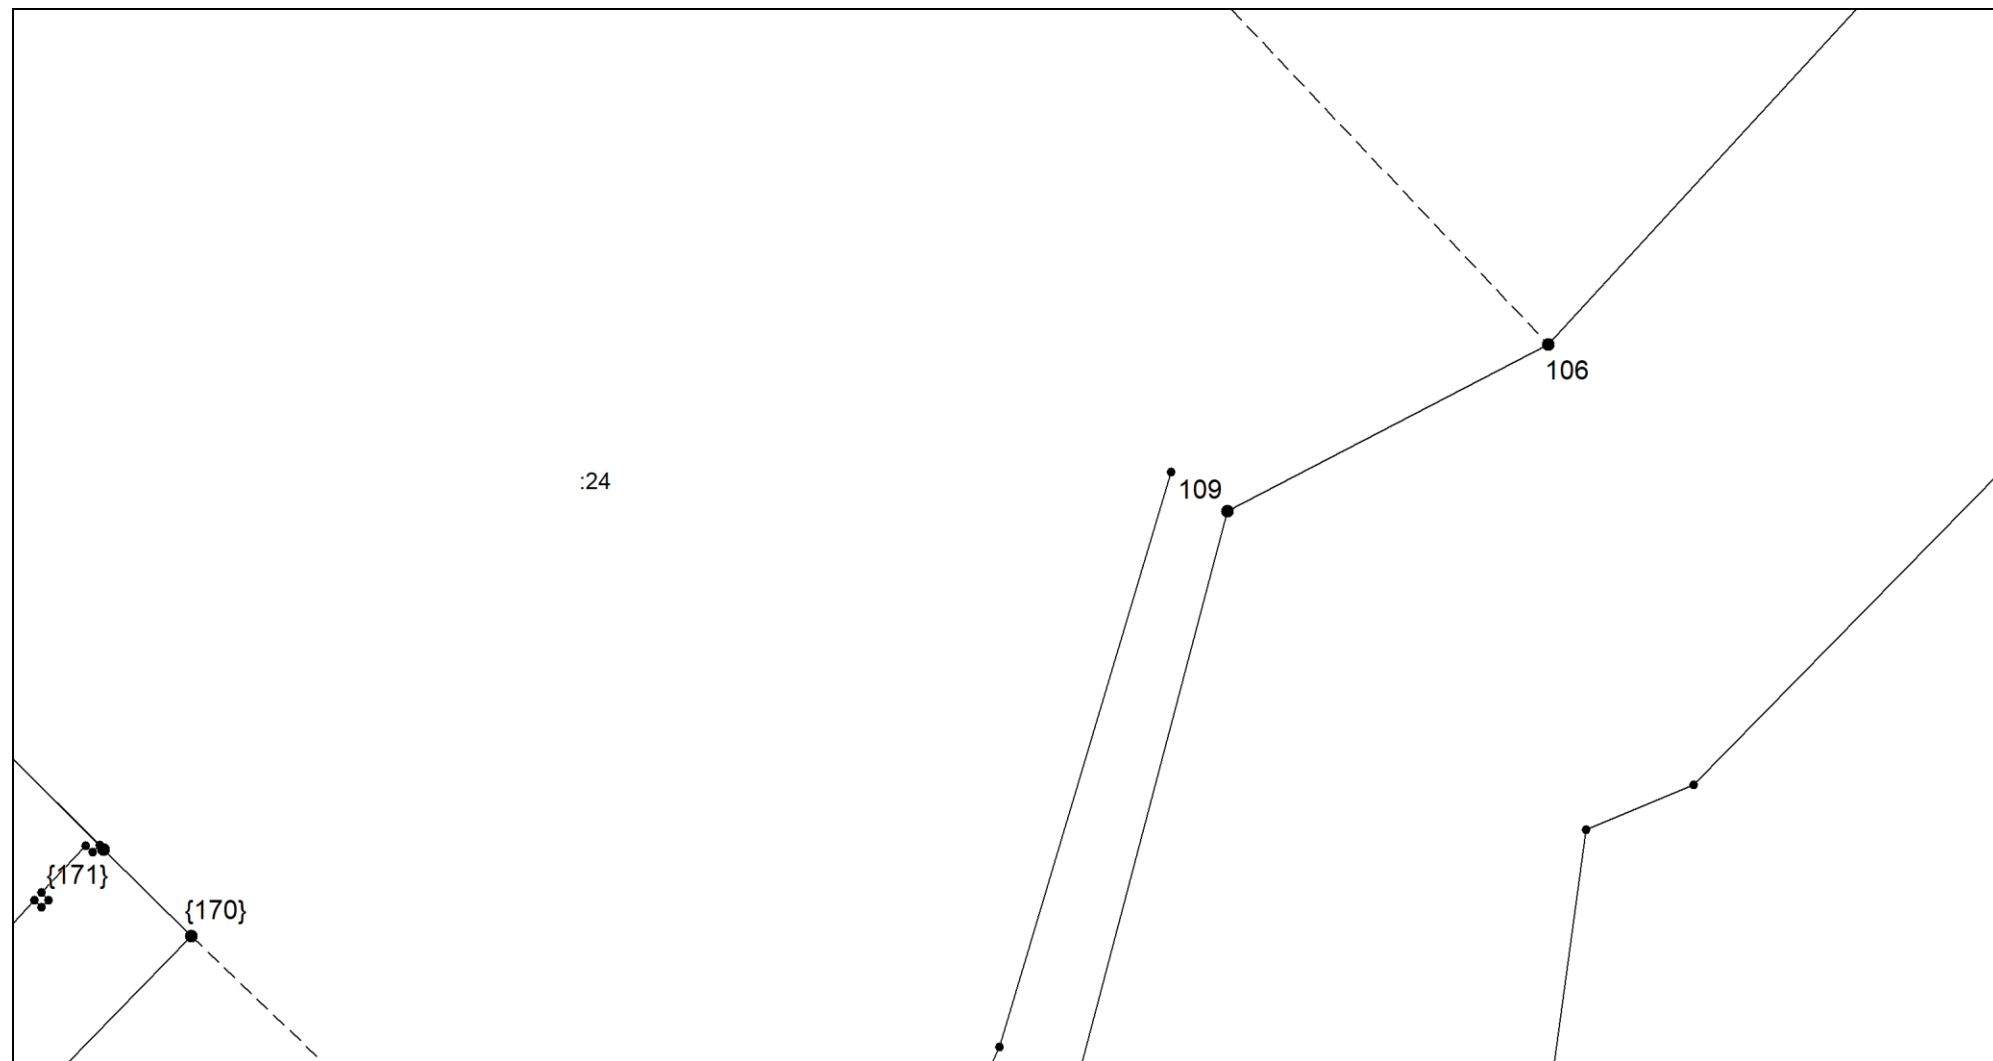

Масштаб 1:300

Условные обозначения приведены на отдельной странице в конце раздела.


Выносной лист №41

:19

Масштаб 1:300

Условные обозначения приведены на отдельной странице в конце раздела.


Выносной лист №42

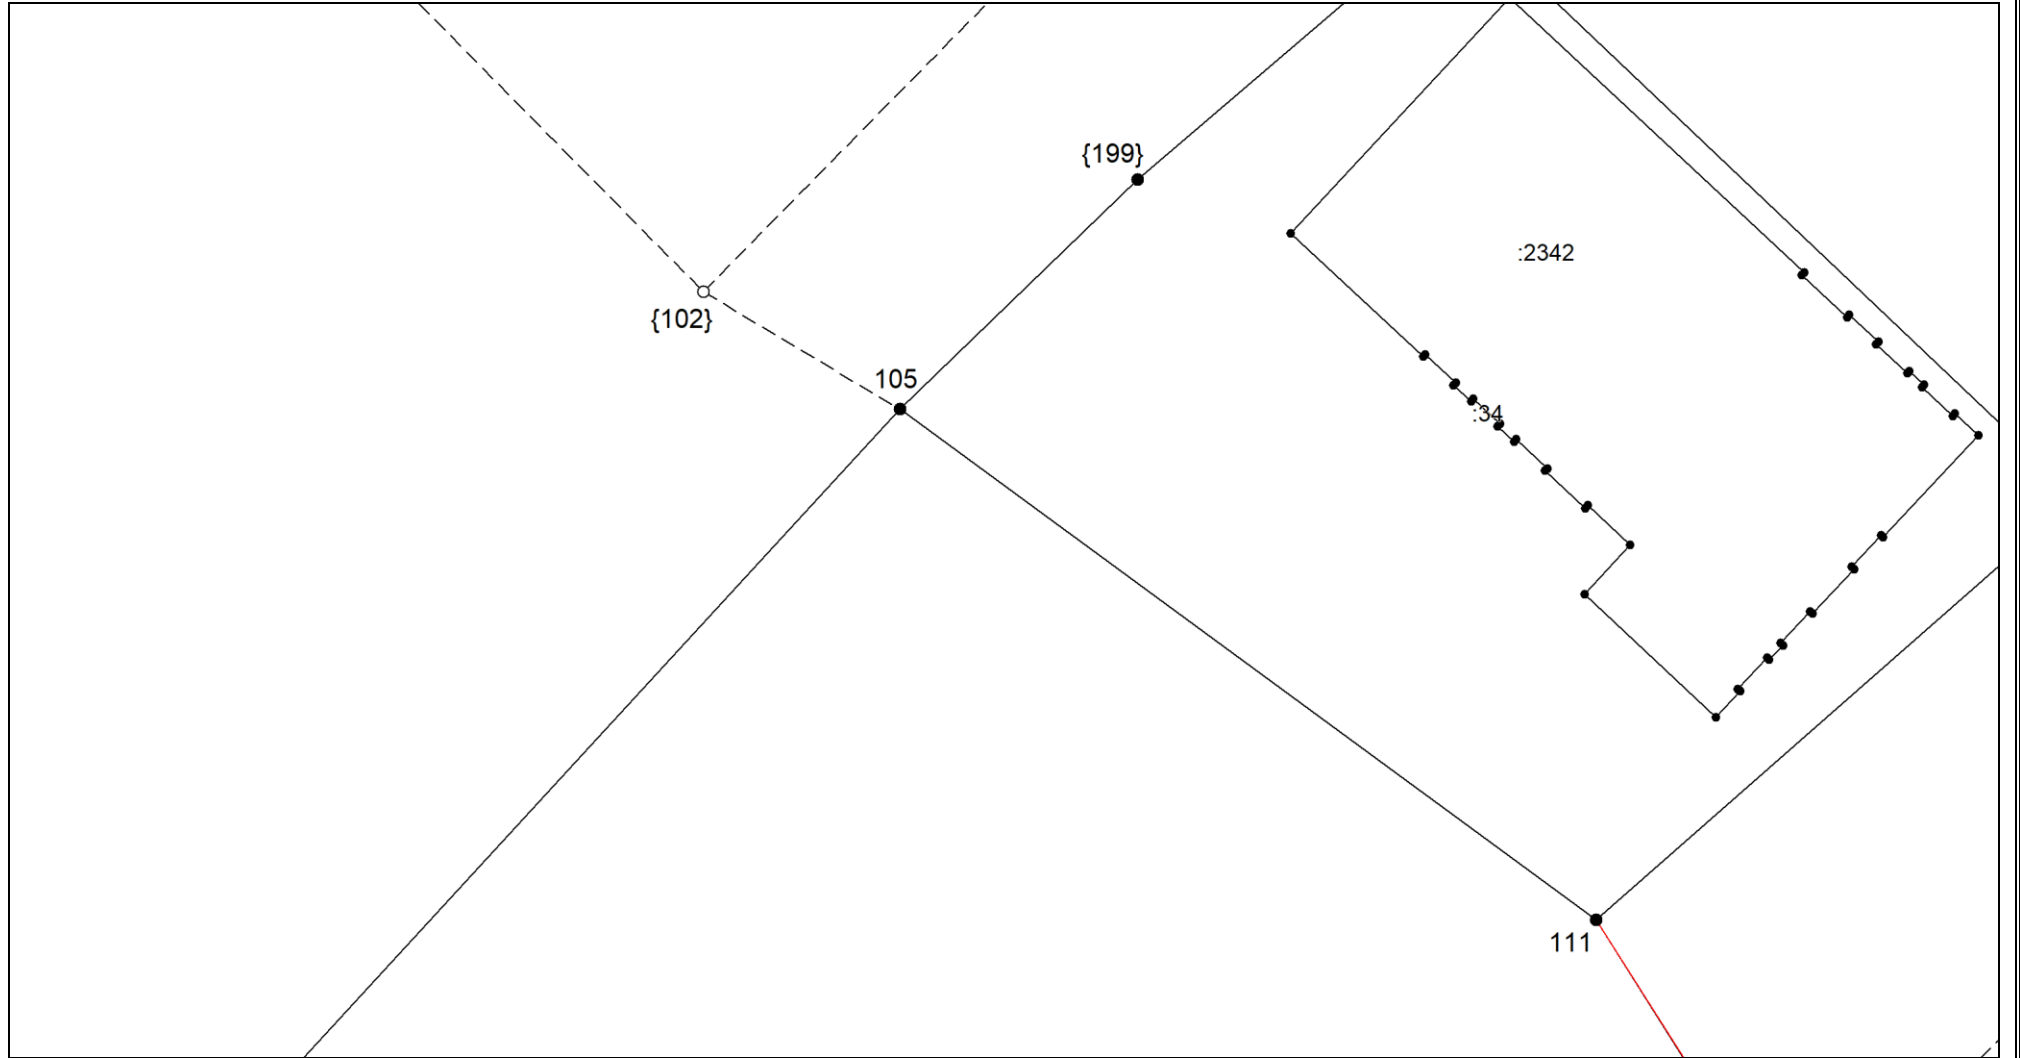

Масштаб 1:300

Условные обозначения приведены на отдельной странице в конце раздела.


Выносной лист №43

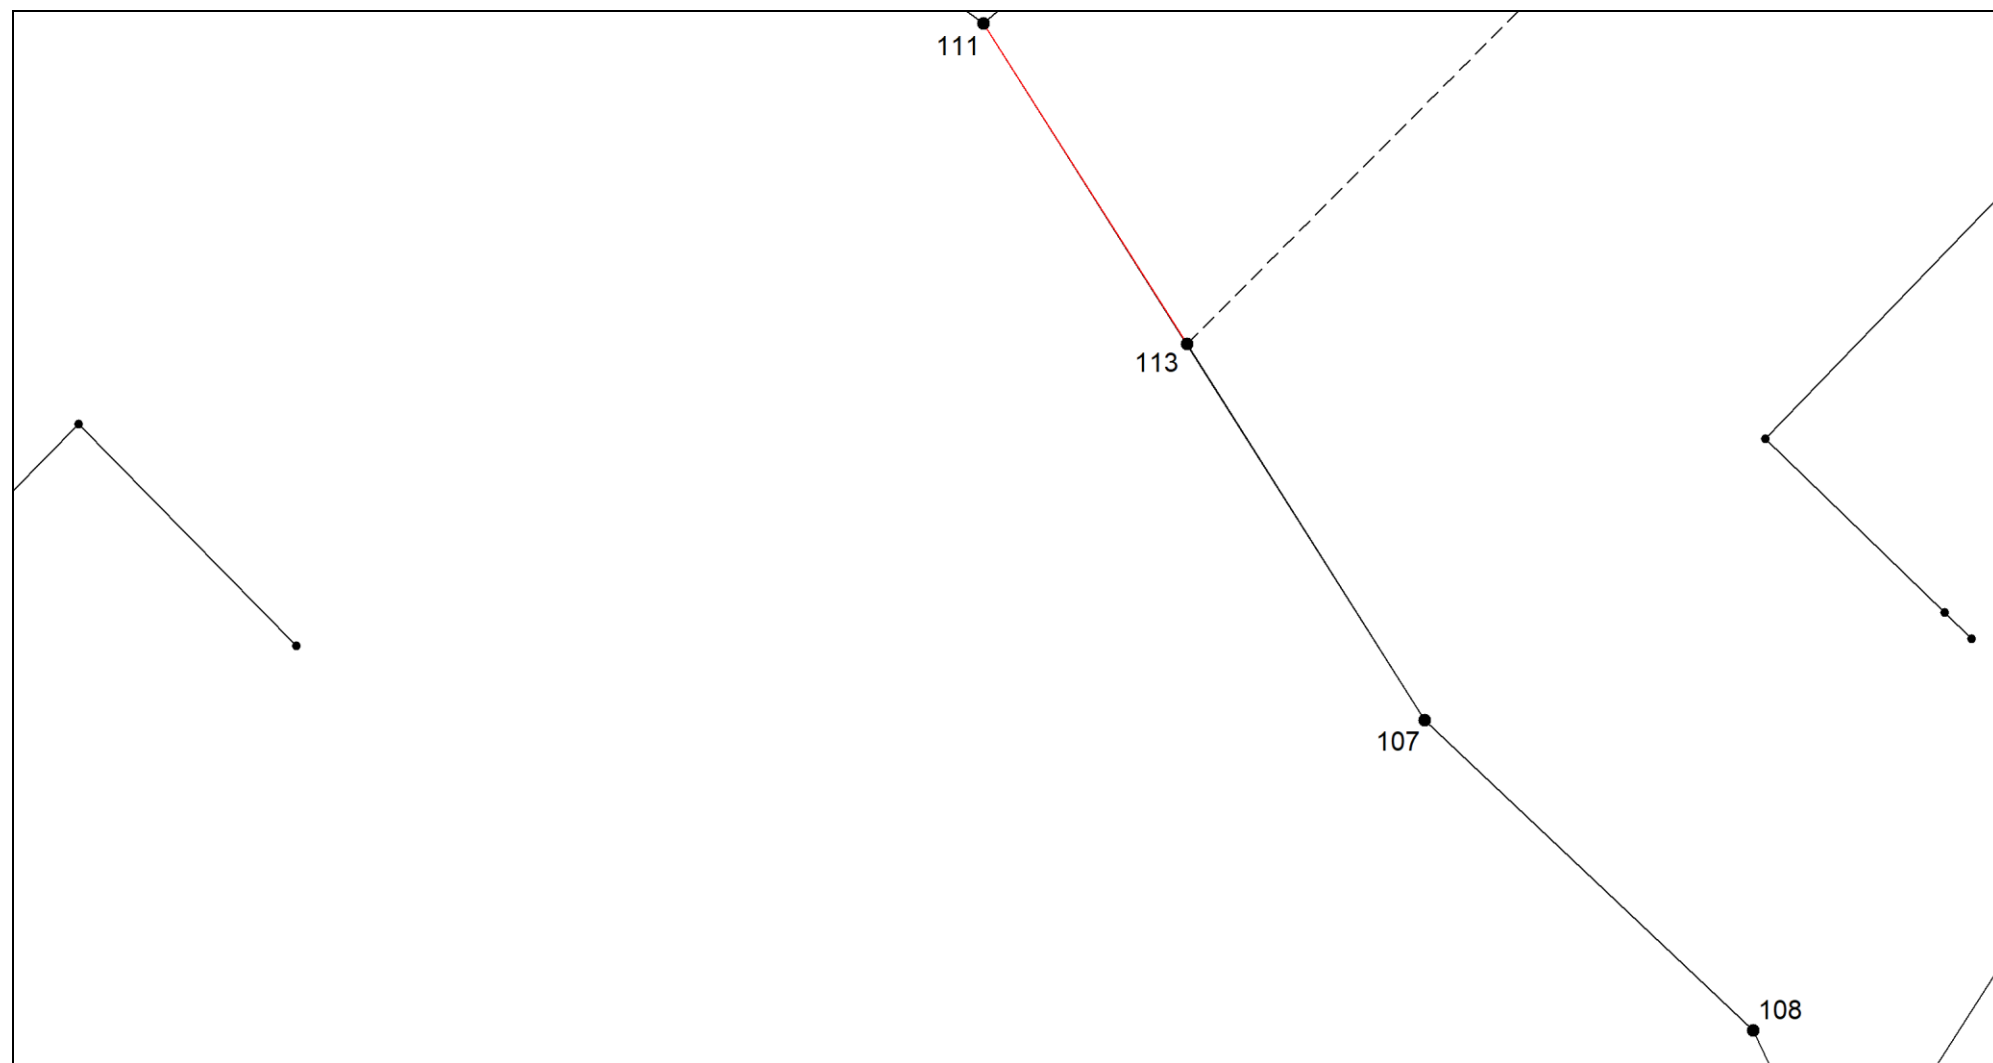

Масштаб 1:300

Условные обозначения приведены на отдельной странице в конце раздела.


Выносной лист №44

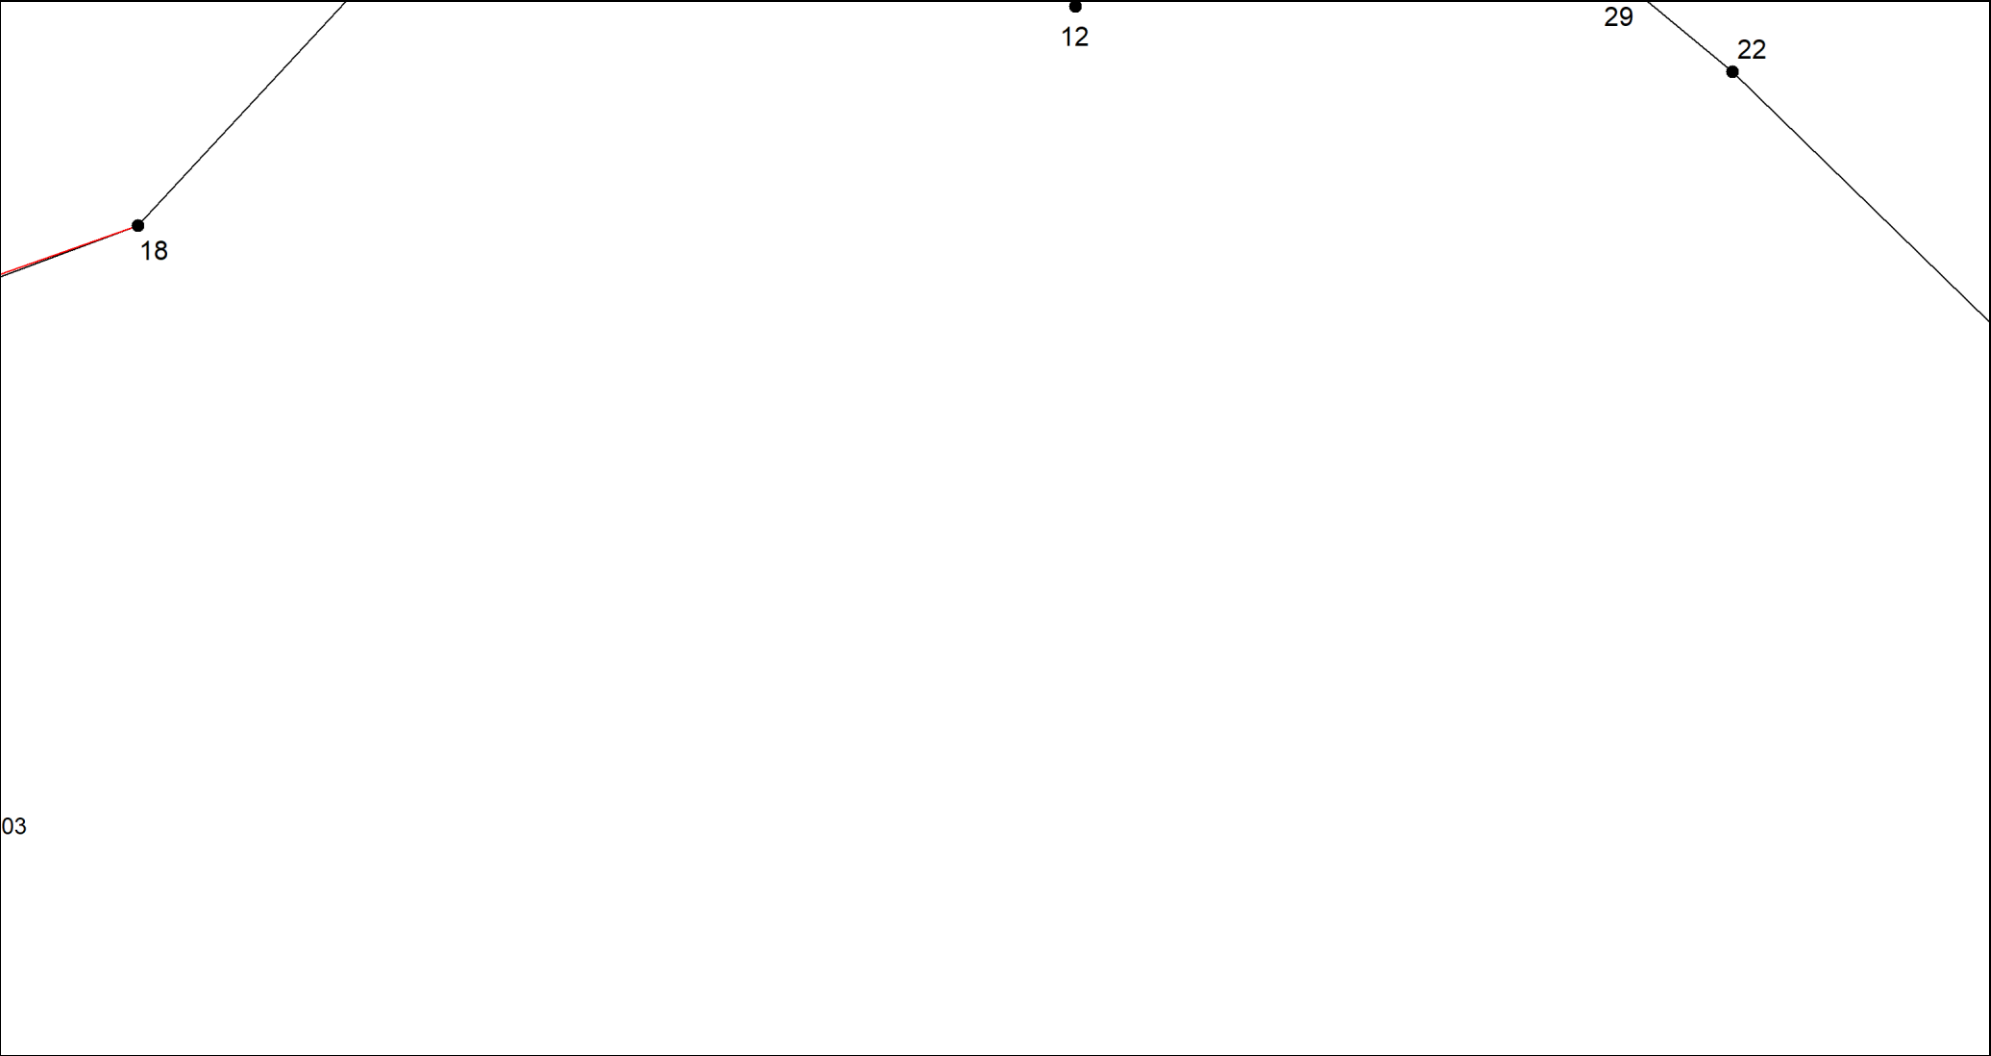

Масштаб 1:300

Условные обозначения приведены на отдельной странице в конце раздела.


Выносной лист №45

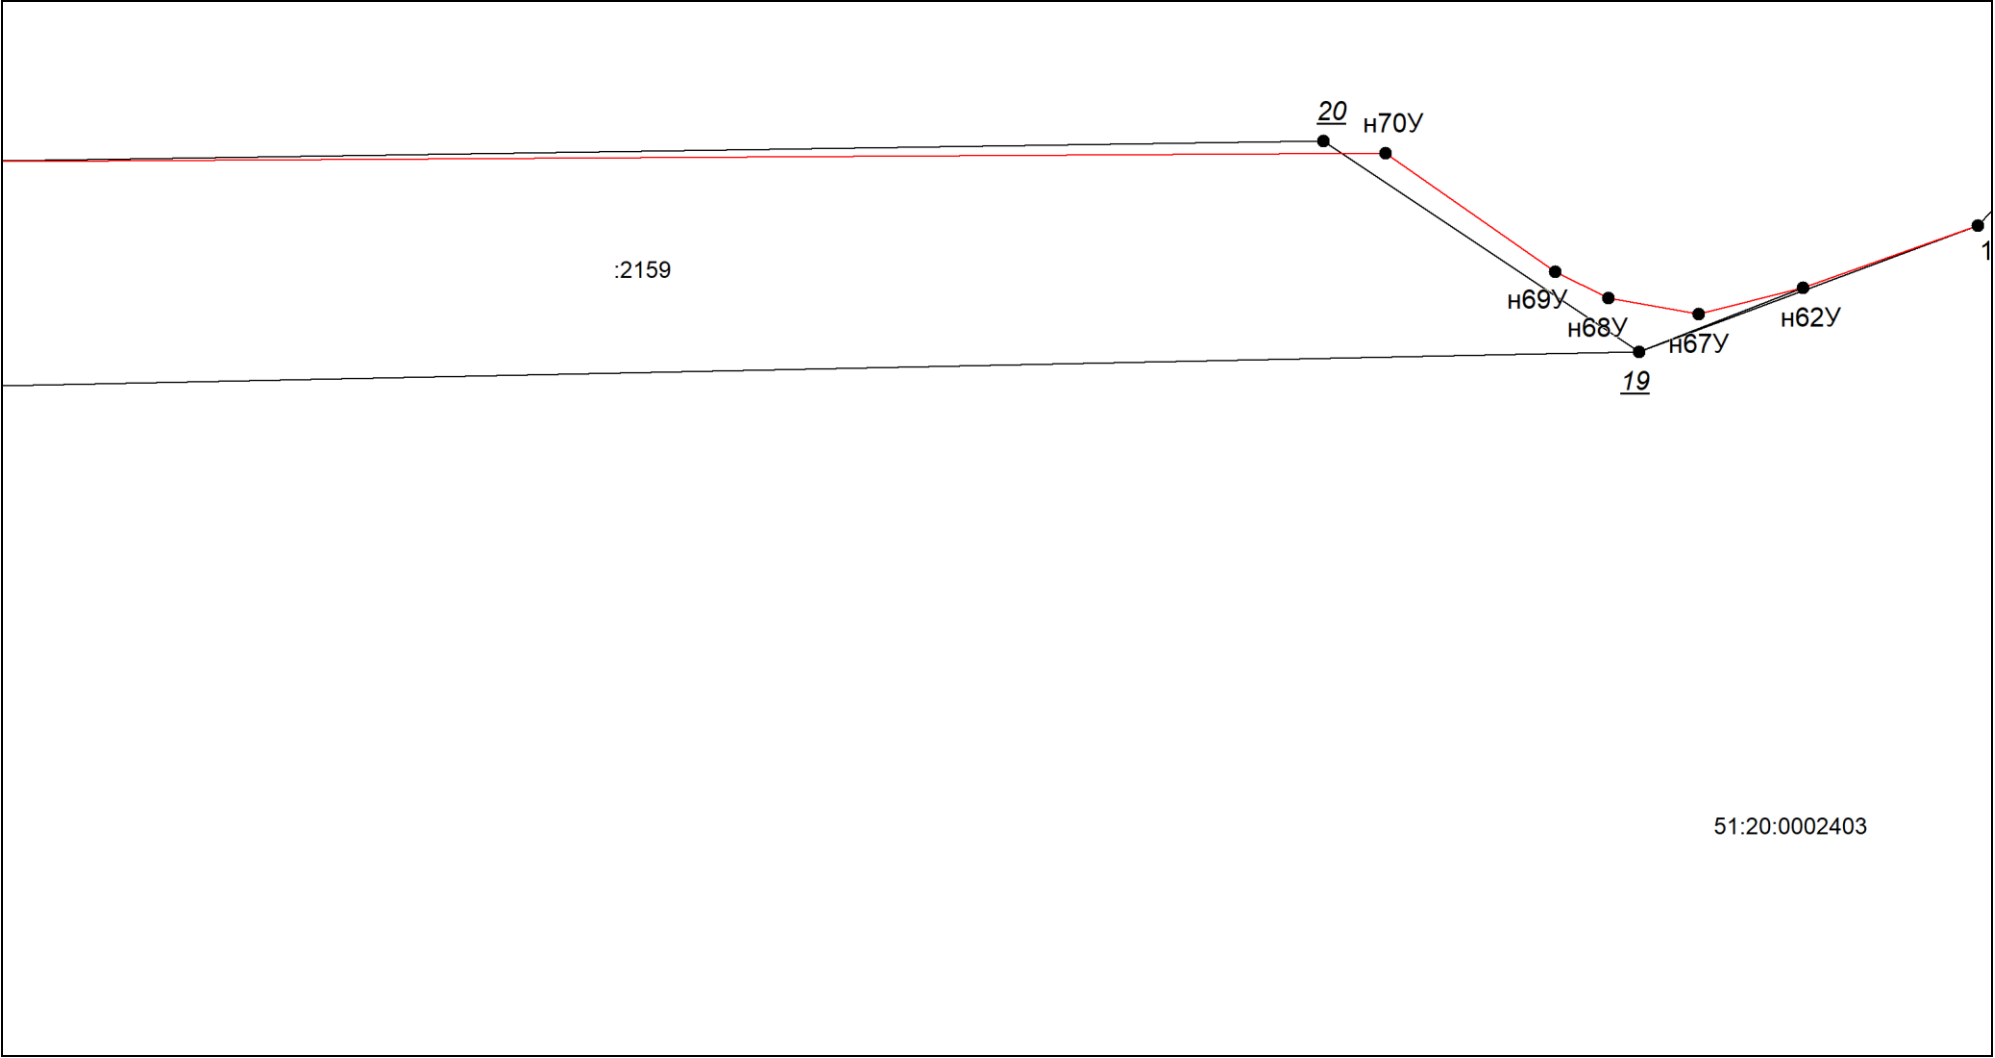

Масштаб 1:300

Условные обозначения приведены на отдельной странице в конце раздела.


Выносной лист №46

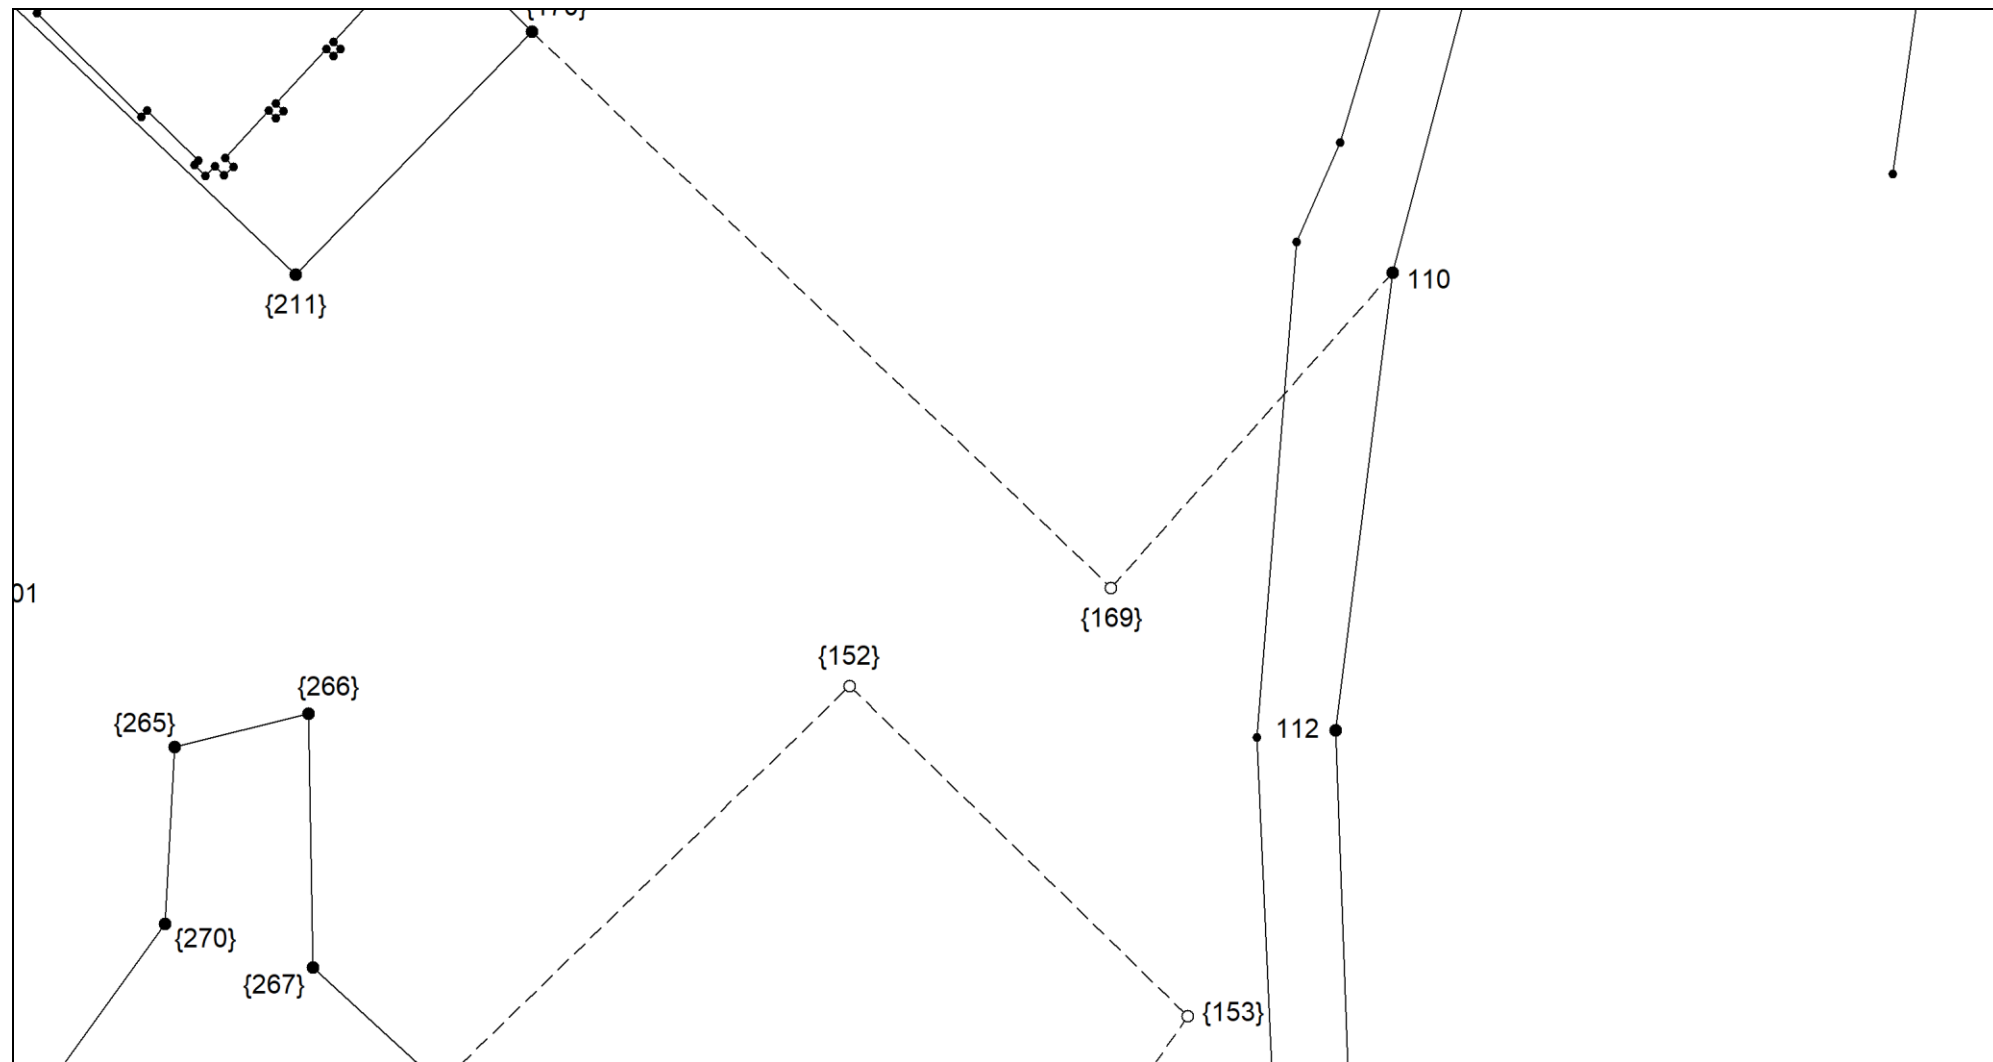

Масштаб 1:300

Условные обозначения приведены на отдельной странице в конце раздела.


:2225

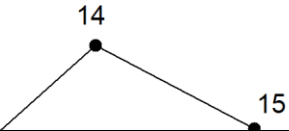

Масштаб 1:300

Условные обозначения приведены на отдельной странице в конце раздела.


Выносной лист №48

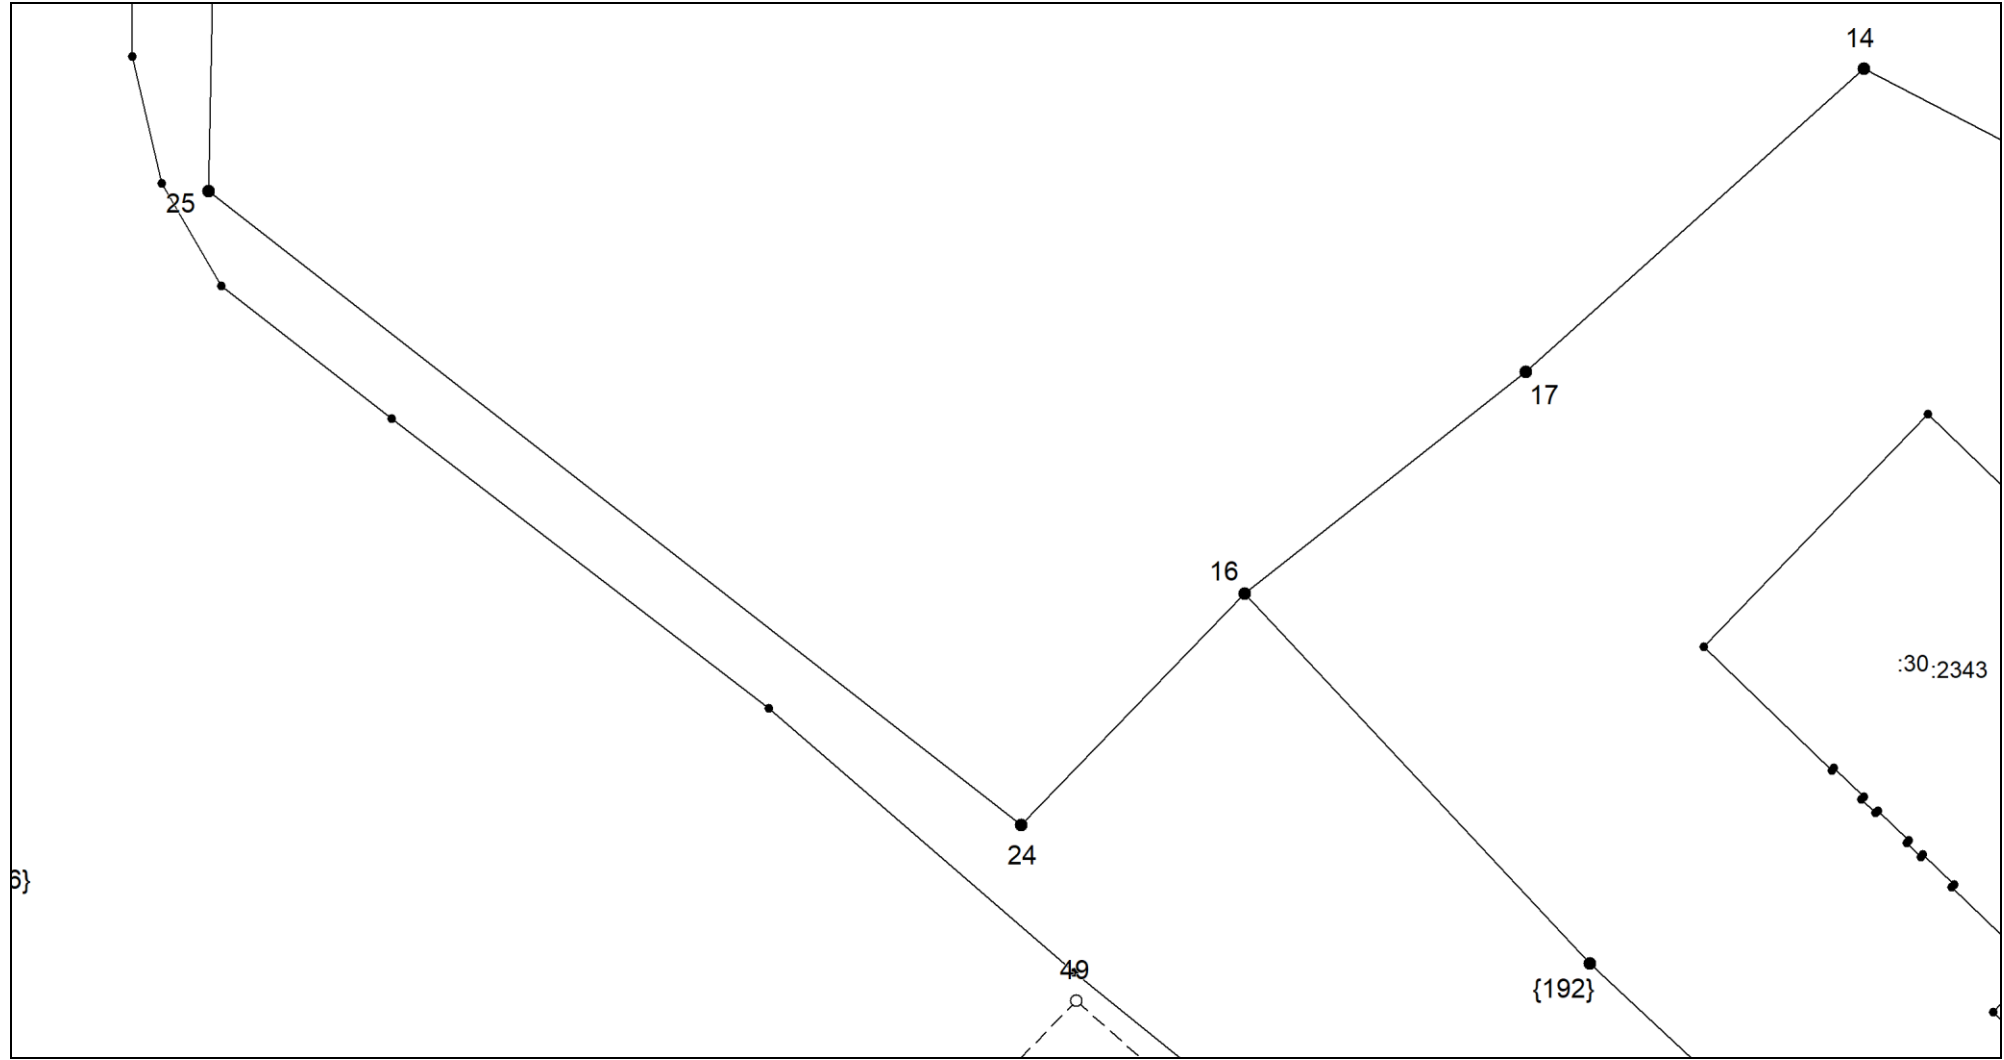

Масштаб 1:300

Условные обозначения приведены на отдельной странице в конце раздела.


Выносной лист №49

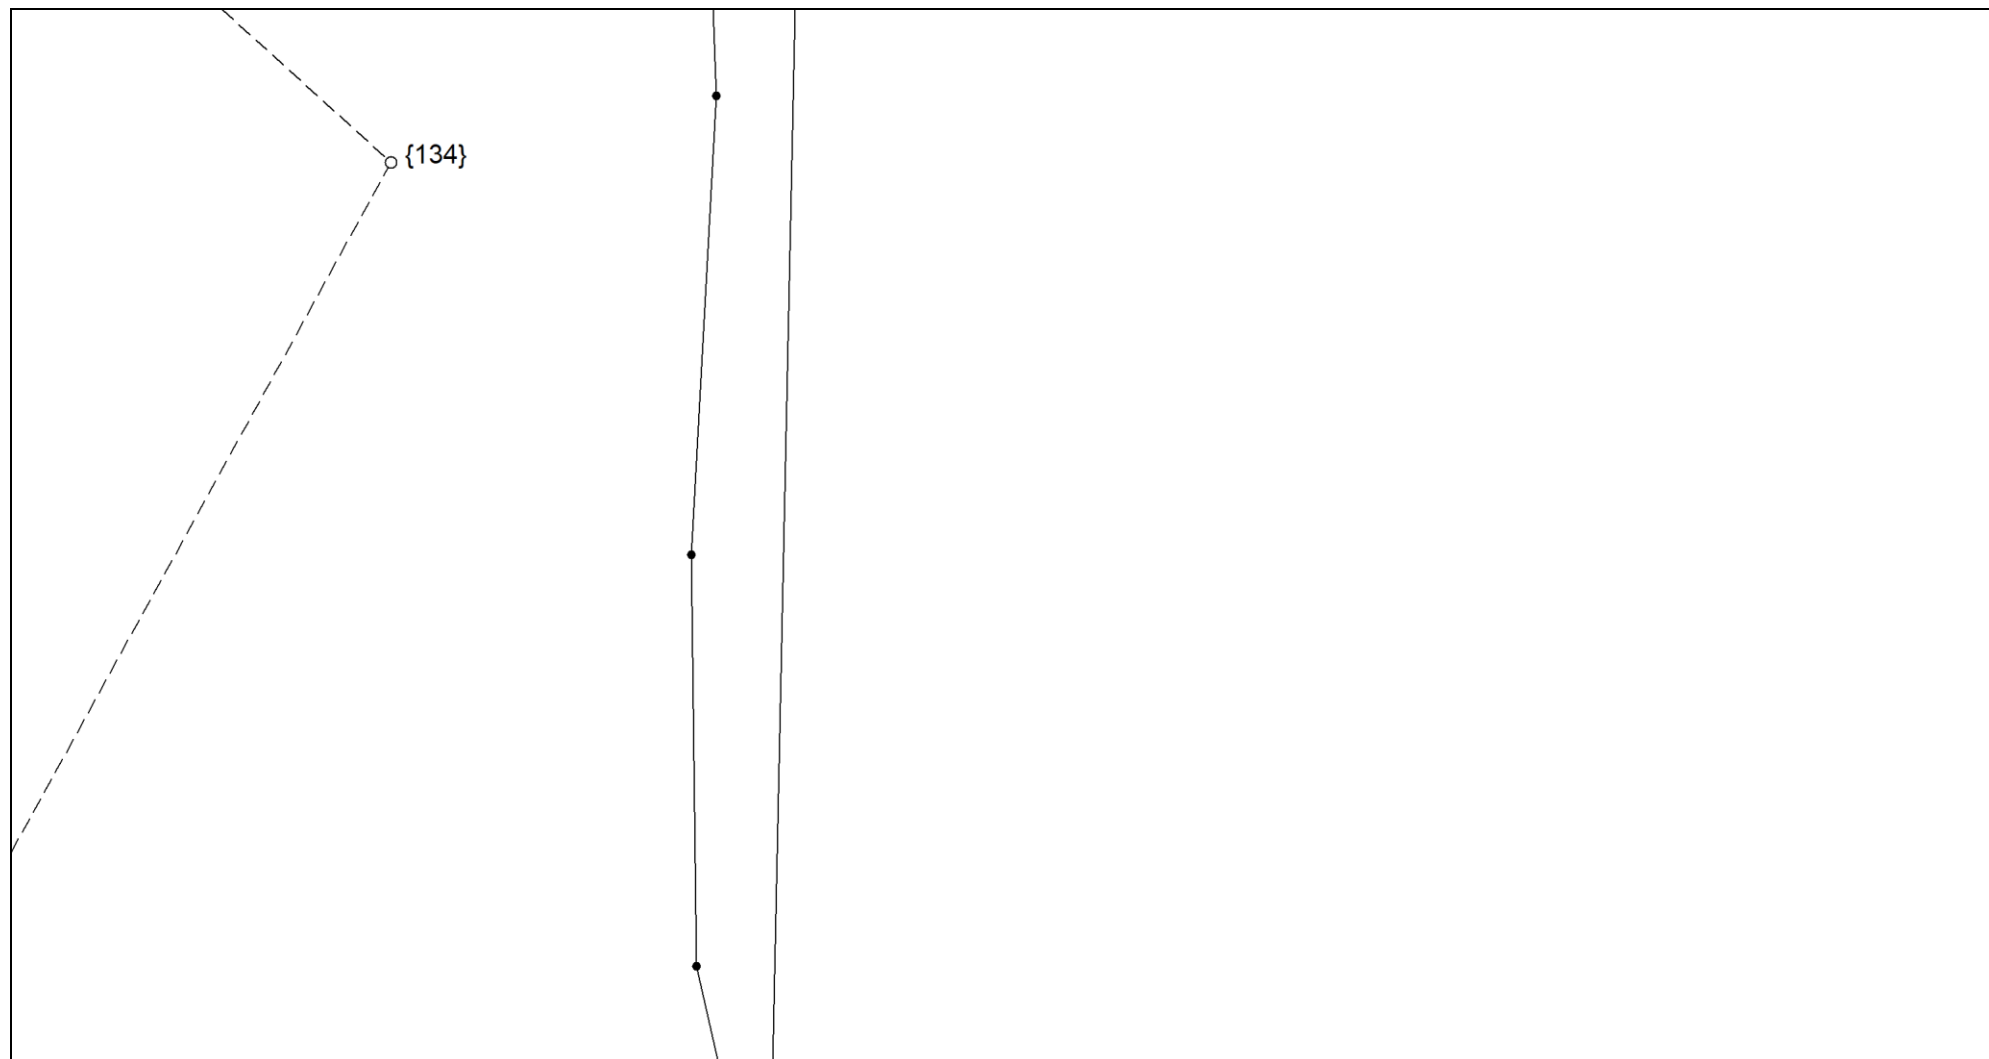

Масштаб 1:300

Условные обозначения приведены на отдельной странице в конце раздела.


Выносной лист №50

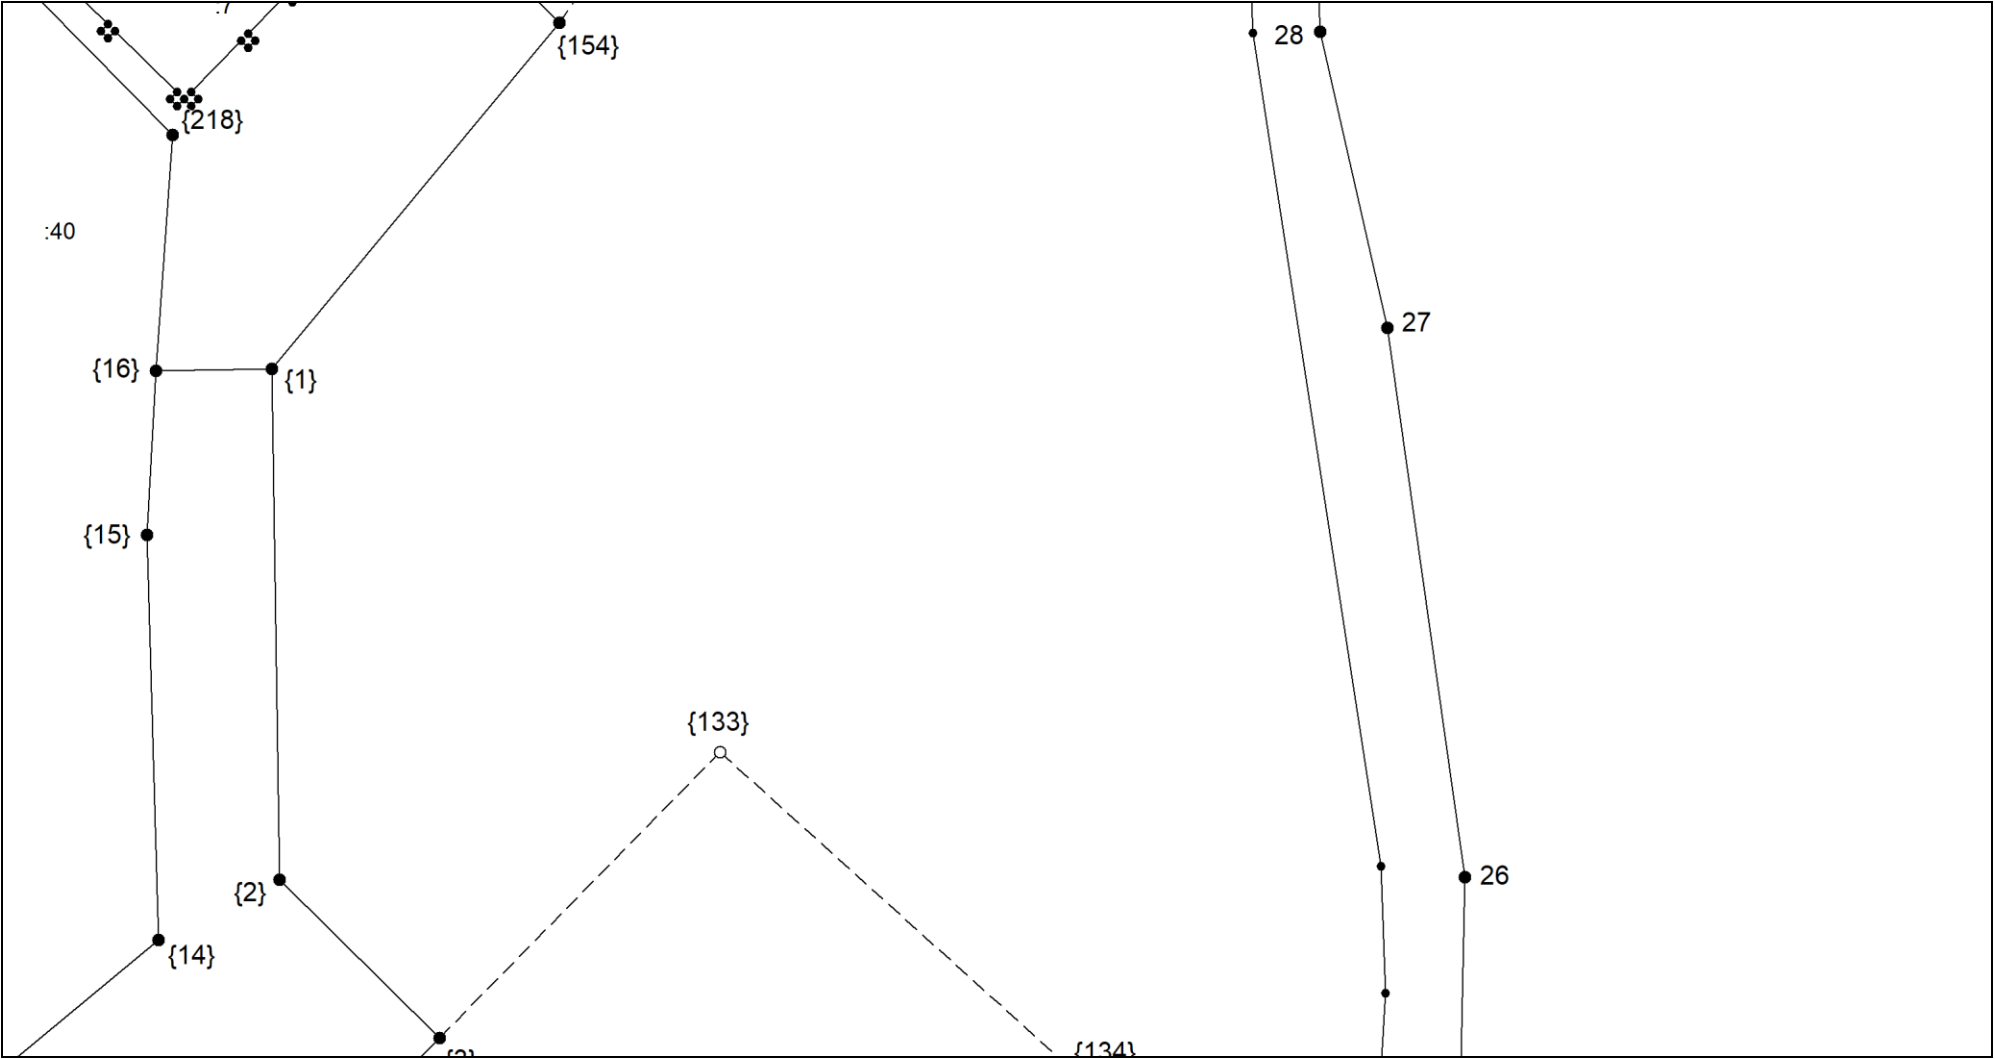

Масштаб 1:300

Условные обозначения приведены на отдельной странице в конце раздела.


Выносной лист №51

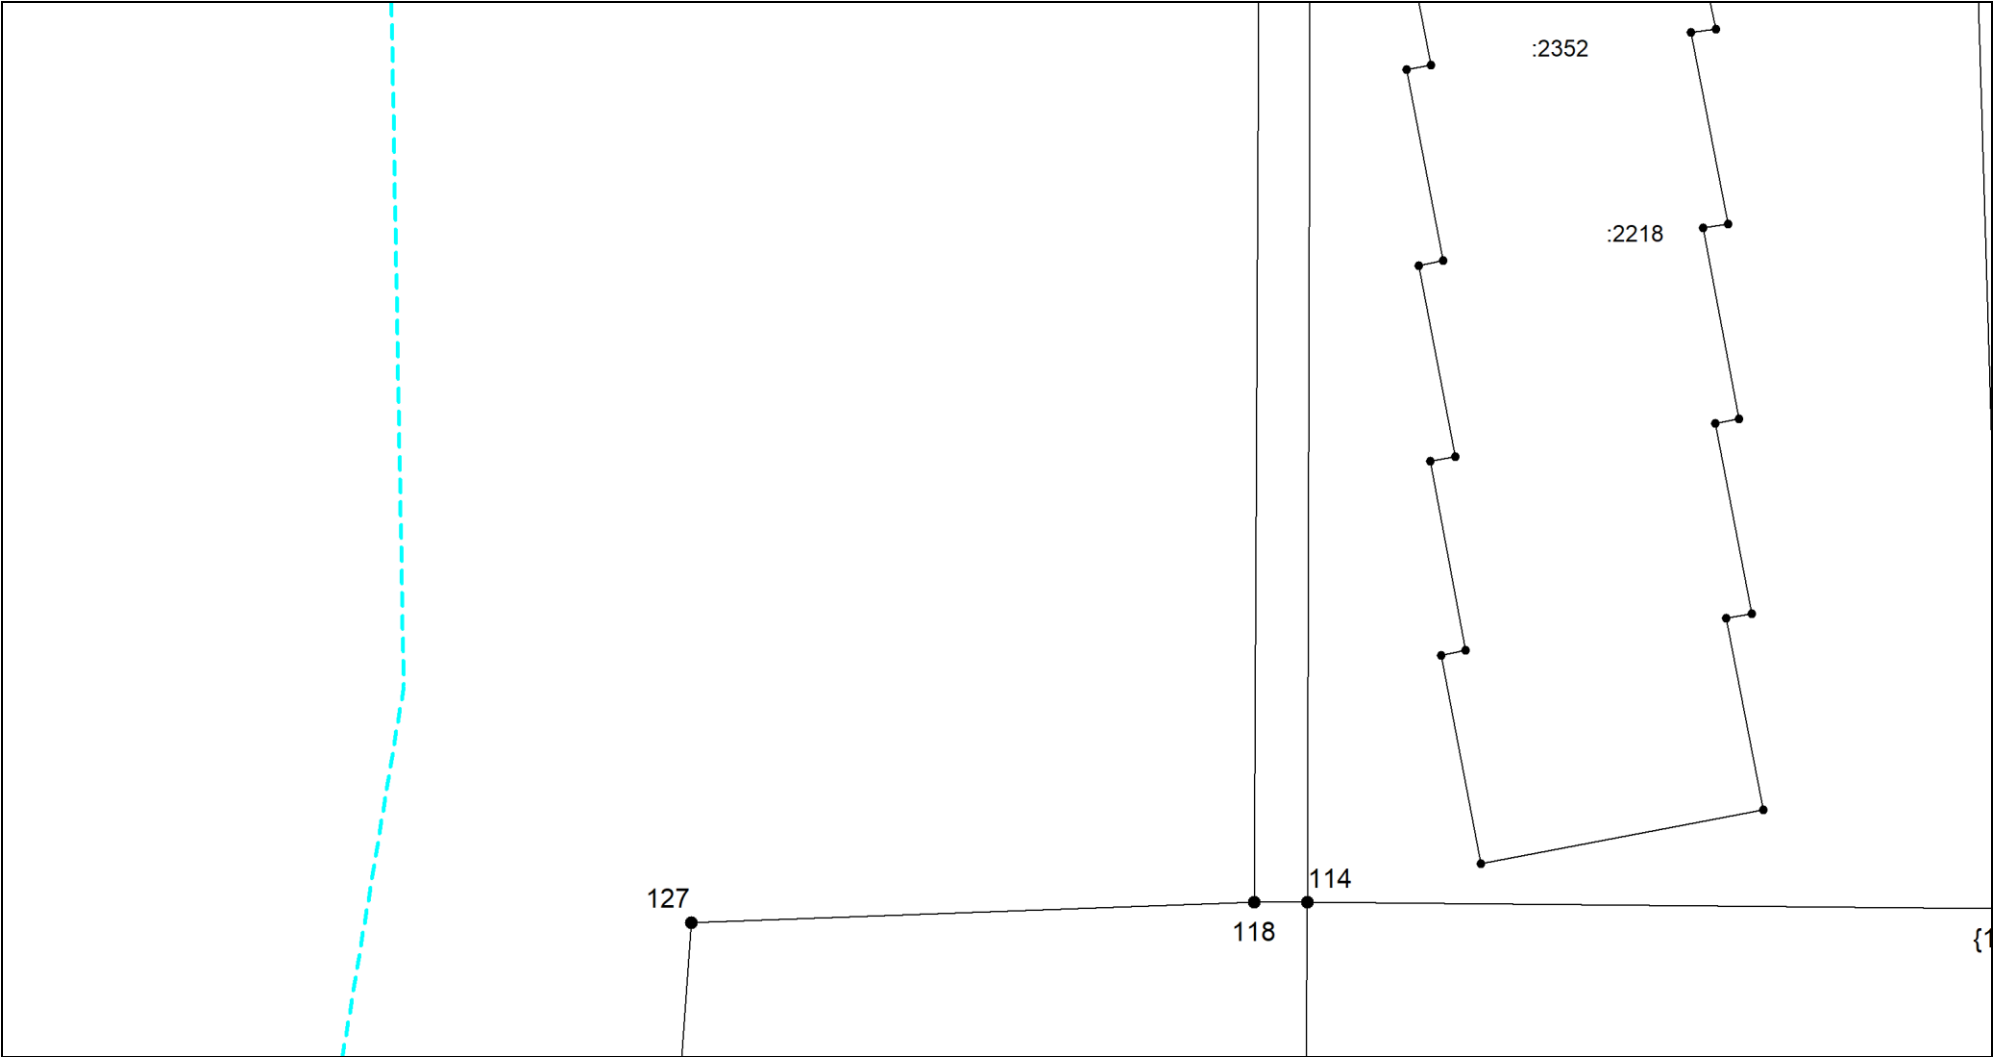

Масштаб 1:300

Условные обозначения приведены на отдельной странице в конце раздела.


Выносной лист №52

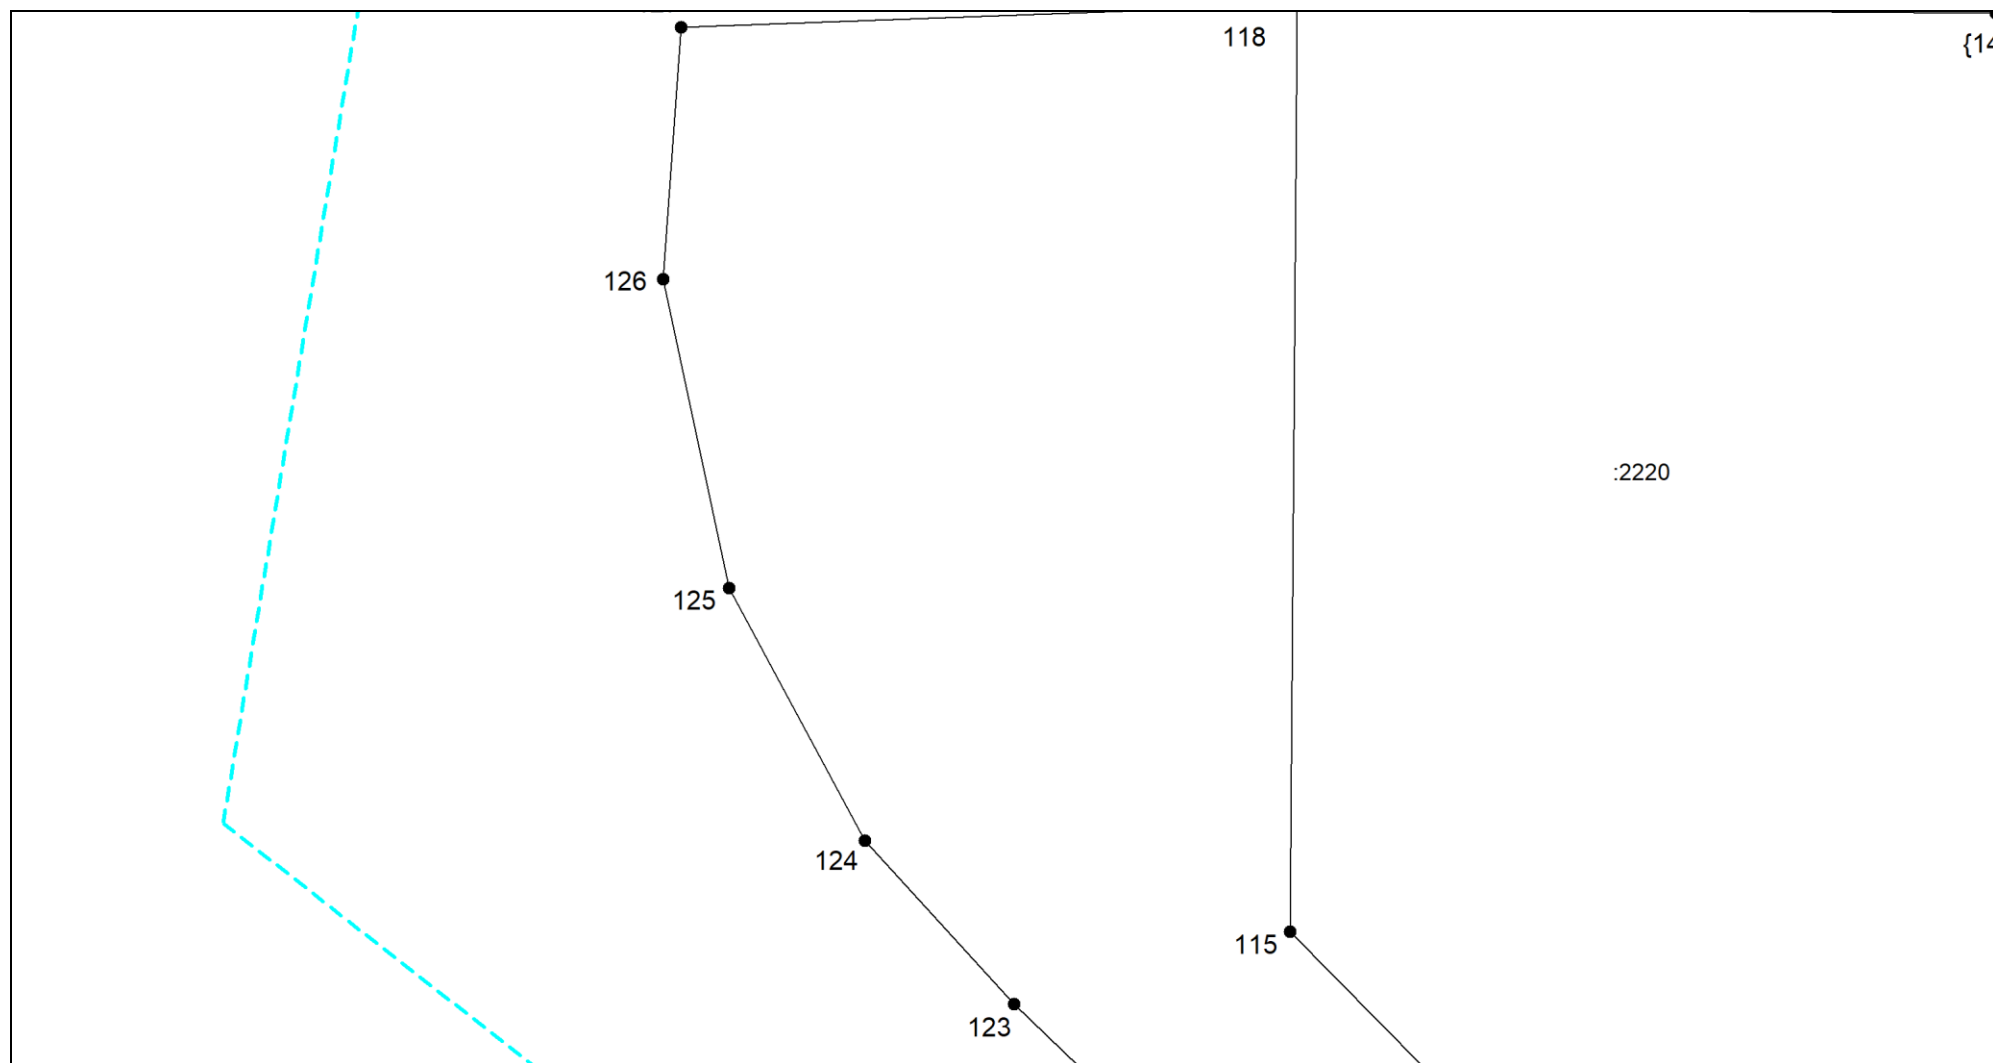

Масштаб 1:300

Условные обозначения приведены на отдельной странице в конце раздела.

Выносной лист №53

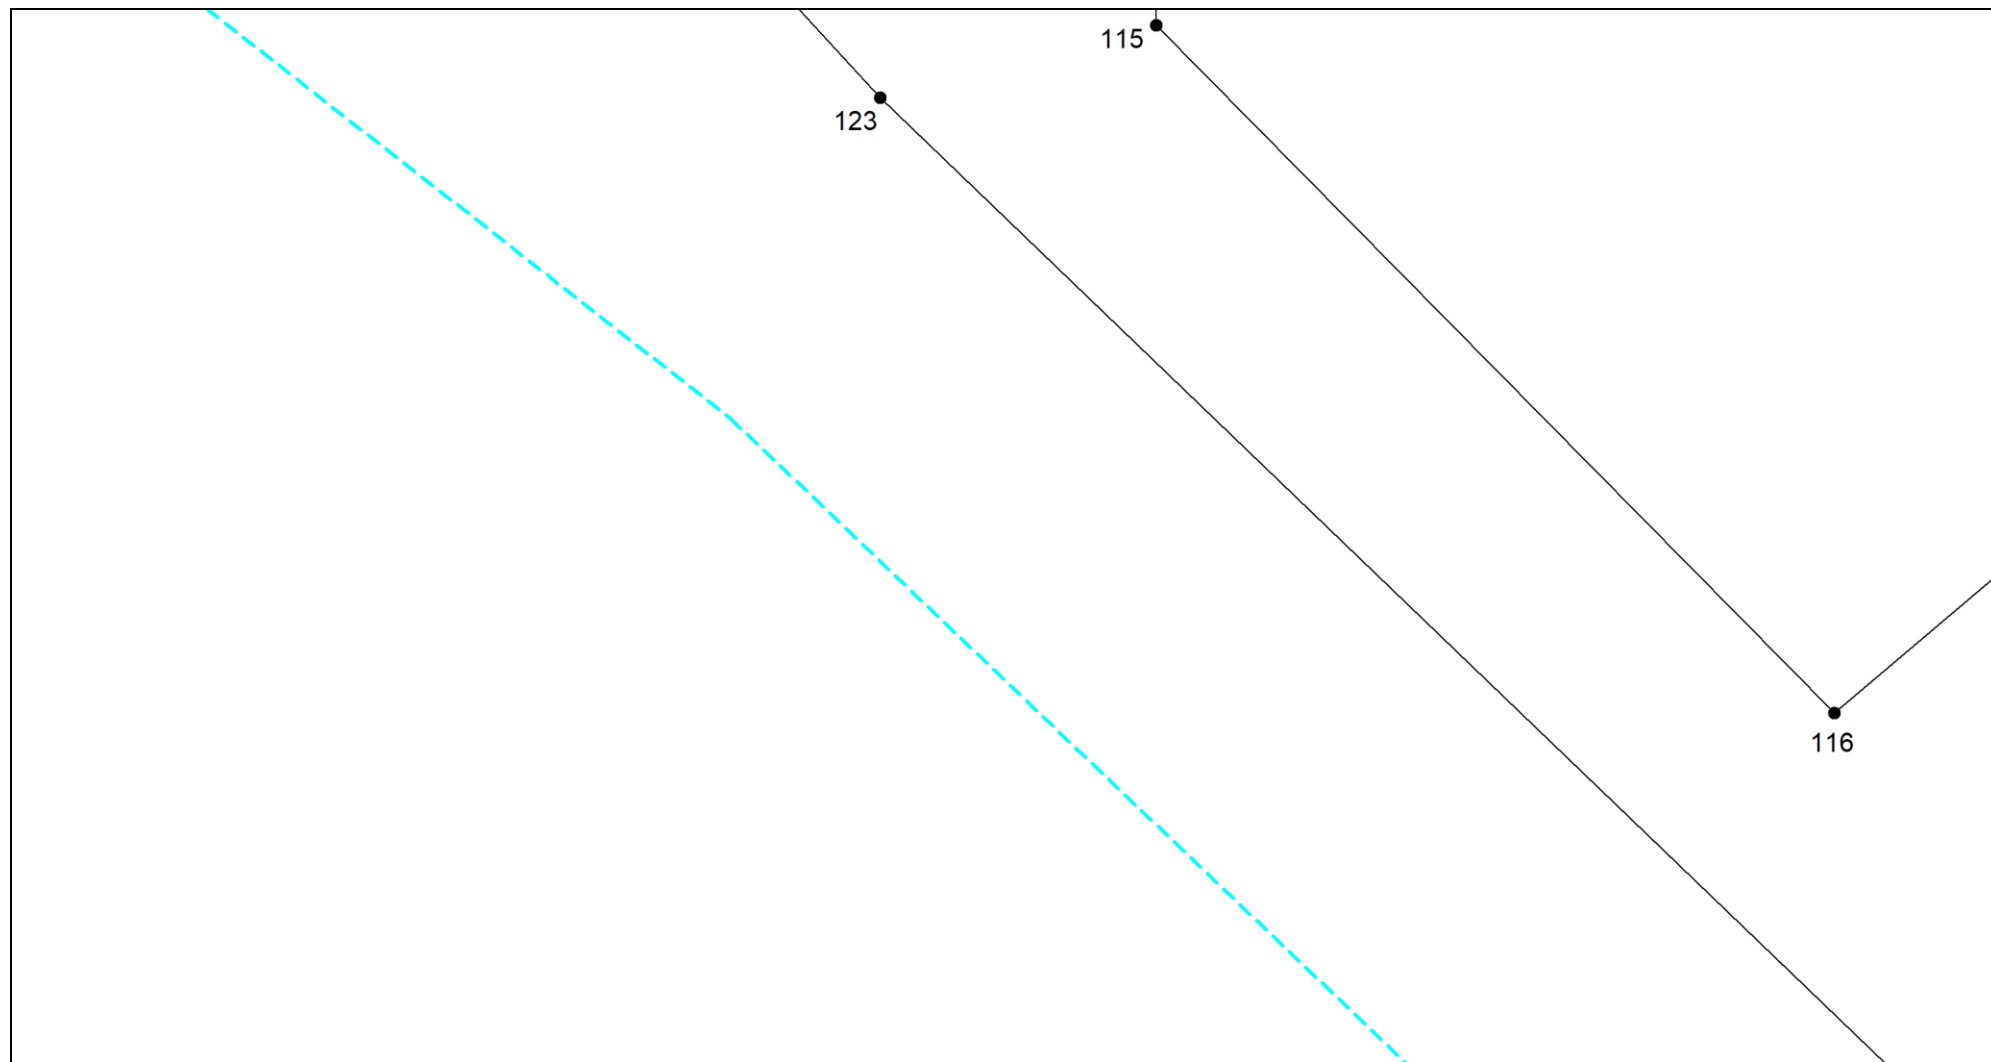


Масштаб 1:300

Условные обозначения приведены на отдельной странице в конце раздела.

Условные обозначения:


	– существующая часть границы земельного участка,
	– вновь образованная или уточненная часть границы земельного участка,
	– характерная точка границы земельного участка,
	– часть контура здания, сооружения, объекта незавершенного строительства, образованного проекцией существующего наземного конструктивного элемента здания, сооружения, объекта незавершенного строительства,
	– часть контура здания, сооружения, объекта незавершенного строительства, образованного проекцией вновь образованного наземного конструктивного элемента здания, сооружения, объекта незавершенного строительства,
	– часть контура здания, сооружения, объекта незавершенного строительства, образованного проекцией существующего надземного конструктивного элемента здания, сооружения, объекта незавершенного строительства,
	– часть контура здания, сооружения, объекта незавершенного строительства, образованного проекцией вновь образованного надземного конструктивного элемента здания, сооружения, объекта незавершенного строительства,
	– часть контура здания, сооружения, объекта незавершенного строительства, образованного проекцией существующего подземного конструктивного элемента здания, сооружения, объекта незавершенного строительства,
	– часть контура здания, сооружения, объекта незавершенного строительства, образованного проекцией вновь образованного подземного конструктивного элемента здания, сооружения, объекта незавершенного строительства,
	– характерная точка контура здания,

Схема геодезических построений

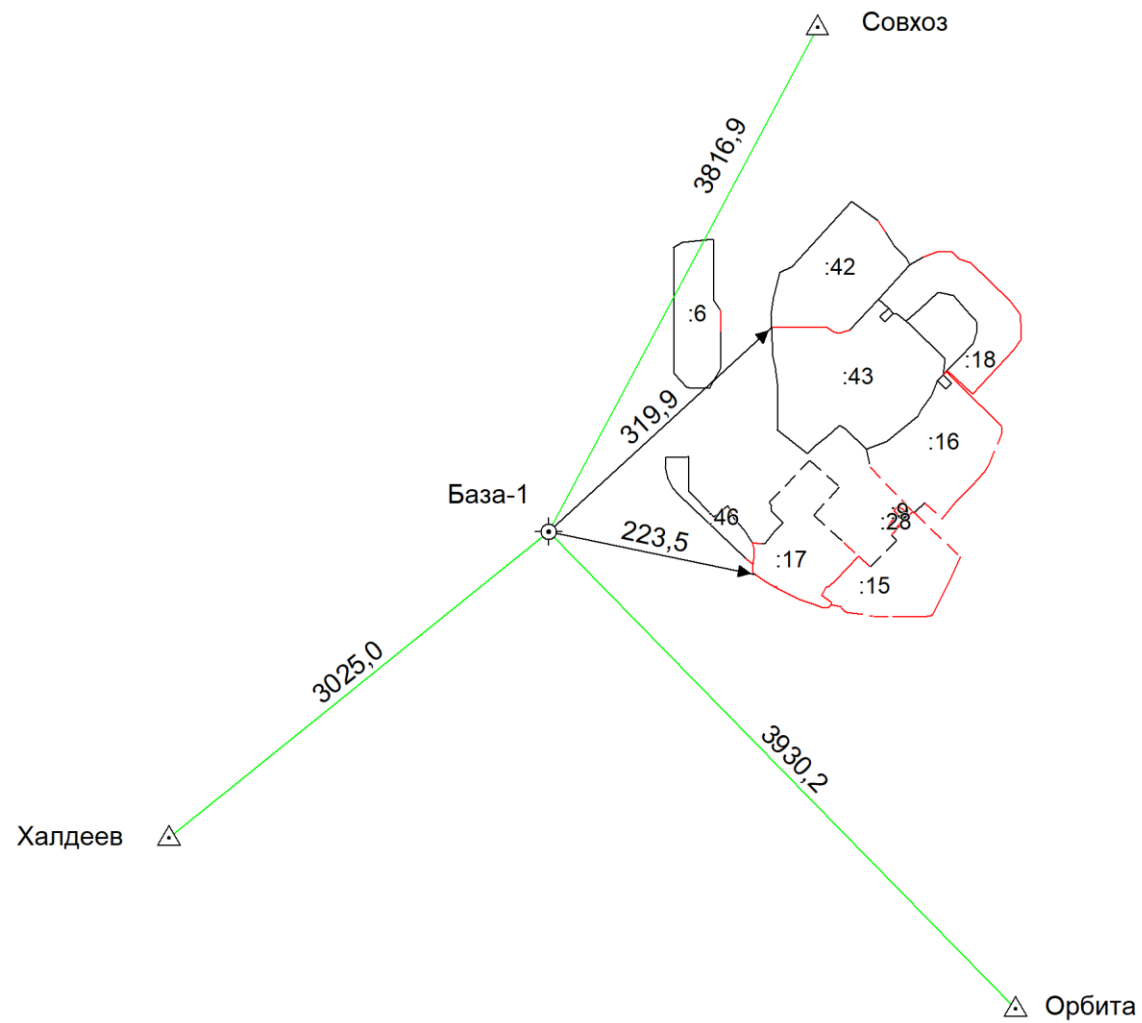

Условные обозначения приведены на отдельной странице в конце раздела.

Условные обозначения:

 	– существующая часть границы земельного участка,
	– характерная точка границы земельного участка,
	– часть контура здания, сооружения, объекта незавершенного строительства, образованного проекцией существующего наземного конструктивного элемента здания, сооружения, объекта незавершенного строительства,
	– часть контура здания, сооружения, объекта незавершенного строительства, образованного проекцией существующего надземного конструктивного элемента здания, сооружения, объекта незавершенного строительства,
	– часть контура здания, сооружения, объекта незавершенного строительства, образованного проекцией существующего подземного конструктивного элемента здания, сооружения, объекта незавершенного строительства,
	– пункт государственной геодезической сети,
	– направления геодезических построений при создании съемочного обоснования,
	контур здания, сооружения, объекта незавершенного строительства, размеры которого не могут быть переданы в масштабе графической части

	– вновь образованная или уточненная часть границы земельного участка,
	– характерная точка контура здания,
	– часть контура здания, сооружения, объекта незавершенного строительства, образованного проекцией вновь образованного наземного конструктивного элемента здания, сооружения, объекта незавершенного строительства,
	– часть контура здания, сооружения, объекта незавершенного строительства, образованного проекцией вновь образованного надземного конструктивного элемента здания, сооружения, объекта незавершенного строительства,
	– часть контура здания, сооружения, объекта незавершенного строительства, образованного проекцией вновь образованного подземного конструктивного элемента здания, сооружения, объекта незавершенного строительства,
	– пункт опорной межевой сети,
	– направления геодезических построений при определении координат характерных точек границ земельного участка,
	контур сооружения, объекта незавершенного строительства, представляющий собой окружность, размеры которой не могут быть переданы в масштабе графической части

АКТ СОГЛАСОВАНИЯ

местоположения границ земельных участков при выполнении комплексных кадастровых работ

Российская Федерация, Мурманская обл., МО г. Мурманск, территория кадастрового квартала 51:20:0002403

наименование субъекта Российской Федерации, муниципального образования, населенного пункта, уникальные учетные номера кадастровых кварталов, а также иные сведения, позволяющие определить местоположение территории, на которой выполняются комплексные кадастровые работы

N п/п	Обозначение части (характерной точки) границы		Результат согласования (согласовано/ спорное)	Кадастровые номера или обозначения смежных земельных участков	Сведения о лице, представившем возражения	Реквизиты вступившего в законную силу судебного акта
	от т.	до т.				
1			3	4	5	6
1.	104	100	согласовано	51:20:0002403:6	—	—
				51:20:0002403:7	—	—
2.	94	103	согласовано	51:20:0002403:6	—	—
				51:20:0002403:40	—	—
3.	103	92	согласовано	51:20:0002403:6	—	—
				51:20:0002403:2218	—	—
4.	101	104	согласовано	51:20:0002403:6	—	—
				—	—	—
5.	н60У	н63У	согласовано	51:20:0002403:9	—	—
				51:20:0002403:28	—	—
6.	н63У	н60У	согласовано	51:20:0002403:9	—	—
				—	—	—
7.	н12У	69	согласовано	51:20:0002403:15	—	—
				—	—	—
8.	71	н31У	согласовано	51:20:0002403:15	—	—
				—	—	—
9.	н31У	72	согласовано	51:20:0002403:15	—	—
				51:20:0002403:16	—	—
10.	72	н19У	согласовано	51:20:0002403:15	—	—
				—	—	—
11.	н19У	н12У	согласовано	51:20:0002403:15	—	—
				51:20:0002403:17	—	—
12.	7	79	согласовано	51:20:0002403:16	—	—
				—	—	—
13.	н31У	80	согласовано	51:20:0002403:16	—	—

АКТ СОГЛАСОВАНИЯ

местоположения границ земельных участков при выполнении комплексных кадастровых работ

Российская Федерация, Мурманская обл., МО г. Мурманск, территория кадастрового квартала 51:20:0002403

наименование субъекта Российской Федерации, муниципального образования, населенного пункта, уникальные учетные номера кадастровых кварталов, а также иные сведения, позволяющие определить местоположение территории, на которой выполняются комплексные кадастровые работы

1			3	4	5	6
				—	—	—
14.	52	н12У	согласовано	51:20:0002403:17	—	—
				—	—	—
15.	н19У	н71У	согласовано	51:20:0002403:17	—	—
				—	—	—
16.	н71У	73	согласовано	51:20:0002403:17	—	—
				51:20:0002403:46	—	—
17.	73	64	согласовано	51:20:0002403:17	—	—
				—	—	—
18.	64	55	согласовано	51:20:0002403:17	—	—
				51:20:0002403:2341	—	—
19.	32	30	согласовано	51:20:0002403:18	—	—
				—	—	—
20.	29	8	согласовано	51:20:0002403:18	—	—
				51:20:0002403:43	—	—
21.	н60У	н63У	согласовано	51:20:0002403:28	—	—
				—	—	—
22.	111	113	согласовано	51:20:0002403:42	—	—
				—	—	—
23.	113	107	согласовано	51:20:0002403:42	—	—
				51:20:0002403:2	—	—
24.	18	21	согласовано	51:20:0002403:42	—	—
				51:20:0002403:43	—	—
25.	29	22	согласовано	51:20:0002403:43	—	—
				51:20:0002403:49	—	—
26.	н71У	122	согласовано	51:20:0002403:46	—	—
				—	—	—

Председатель согласительной комиссии: _____

АКТ СОГЛАСОВАНИЯ
местоположения границ земельных участков при выполнении комплексных кадастровых работ

Российская Федерация, Мурманская обл., МО г. Мурманск, территория кадастрового квартала 51:20:0002403

наименование субъекта Российской Федерации, муниципального образования, населенного пункта, уникальные учетные номера кадастровых кварталов, а также иные сведения, позволяющие определить местоположение территории, на которой
выполняются комплексные кадастровые работы

м.п. (подпись)

(фамилия, инициалы)