



Общество с ограниченной ответственностью  
Архитектурно-проектная мастерская «Артель +»

ИНН 5190127241

Член СРО Ассоциация «Объединение проектировщиков», г. Санкт-Петербург  
Член СРО Ассоциация «Объединение изыскателей» г. Санкт-Петербург.  
Лицензия № МКФР 05032 от 28 мая 2018 года на осуществление деятельности  
по сохранению объектов культурного наследия (памятников истории и культуры) народов  
Российской Федерации

Проектная документация  
по благоустройству объекта  
**«Сквер у памятника В.И. Ленину», включая проведение  
работ по сохранению объекта культурного наследия  
регионального значения «Памятник В.И. Ленину»**

Проектная документация

**Раздел 10 «Мероприятия по обеспечению доступа инвалидов»**

2019.474454 – ОДИ

Том 8

Инв. № подл.	Подпись и дата	Взам. инв. №



**Общество с ограниченной ответственностью  
Архитектурно-проектная мастерская «Артель +»**

**ИНН 5190127241**

Член СРО Ассоциация «Объединение проектировщиков», г. Санкт-Петербург  
Член СРО Ассоциация «Объединение изыскателей» г. Санкт-Петербург.  
Лицензия № МКФР 05032 от 28 мая 2018 года на осуществление деятельности  
по сохранению объектов культурного наследия (памятников истории и культуры) народов  
Российской Федерации

**Проектная документация  
по благоустройству объекта  
«Сквер у памятника В.И. Ленину», включая проведение  
работ по сохранению объекта культурного наследия  
регионального значения «Памятник В.И. Ленину»**

**Проектная документация**

**Раздел 10 «Мероприятия по обеспечению доступа инвалидов»**

**2019.474454 – ОДИ**

**Том 8**

Управляющий ООО АПМ «Артель+»

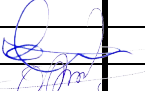


ИП Пионковская С.С.

Главный инженер проекта

Орлов И.В.

Инв. № подл.	Подпись и дата	Взам. инв. №

Обозначение	Наименование	Примечание
2019.474454-ОДИ-С-1	Содержание тома	1 лист
<b>Текстовая часть</b>		
2019.474454-ОДИ-1 – 2019.474454-ОДИ-3	Общие данные	4 листа
<b>Графическая часть</b>		
2019.474454-ОДИ-4	Схема путей перемещения инвалидов по территории	1 лист
	Общее количество листов, включенных в том	6 листов


Инв. № подл.	Подпись и дата		Взам. инв. №		2019.474454–ОДИ-С					
	Изм.	Кол.	Лист	№ док	Подпись	Дата	Содержание тома			
	Разраб.	Орлов И.В.								
Н.контр.		Орлов В.В.								
ГИП		Орлов И.В.					<div> <div>Art-L<sup>+</sup></div> <div>ООО АПМ «Артель+»</div> </div>			
							<div> <div>Стадия</div> <div>Лист</div> <div>Листов</div> </div>			
							<div> <div>П</div> <div>1</div> <div>1</div> </div>			

## 1. Общая часть

Проектная документация по благоустройству объекта «Сквер у памятника В.И.Ленину», включая проведение работ по сохранению объекта культурного наследия регионального значения «Памятник В.И.Ленину» разработана на основании:

- Технического задания заказчика - Муниципального Автономного Учреждения Культуры «Мурманские городские парки и скверы» на выполнение работ по разработке проектно-сметной документации.
- задания на проведение работ по сохранению объекта культурного наследия, включенного в единый государственный реестр объектов культурного наследия (памятников истории и культуры) народов Российской Федерации, или выявленного объекта культурного наследия №12 от 23.03.2020;
- Топографического плана благоустраиваемой территории

1.1. Мероприятия по обеспечению доступа инвалидов разработаны на основании: технического задания на выполнение работ по разработке проектно-сметной документации по благоустройству объекта, утвержденного Заказчиком; решений, принятых в проекте.

Данный раздел проектной документации разработан в соответствии со следующими нормативными документами:

СП 42.13330.2011. Свод правил. Градостроительство. Планировка и застройка городских и сельских поселений. Актуализированная редакция СНиП 2.07.01-89\*

Градостроительный кодекс Российской Федерации (пункт 10, часть 12, статья 48);

СП 59.13330.2016. Свод правил. Доступность зданий и сооружений для маломобильных групп населения. Актуализированная редакция СНиП 35-01-2001

ОДМ 218.2.007-2011. Отраслевой дорожный методический документ. Методические рекомендации по проектированию мероприятий по обеспечению доступа инвалидов к объектам дорожного хозяйства

Федеральный закон от 25.06.2002 N 73-ФЗ (ред. от 03.08.2018) "Об объектах культурного наследия (памятниках истории и культуры) народов Российской Федерации

## 2. Перечень мероприятий по обеспечению доступа инвалидов к объектам, предусмотренным в пункте 10 части 12 статьи 48 Градостроительного кодекса Российской Федерации;

В соответствии с техническим заданием Заказчика на выполнение работ по разработке проектно-сметной документации по благоустройству объекта, мероприятия по формированию доступности для инвалидов и других маломобильных групп населения (МГН) выполнены для всех групп мобильности.

2019.474454–ОДИ

Изм.	Кол.	Лист	№ док	Подпись	Дата
------	------	------	-------	---------	------

Взам. инв. №

Подпись и дата

Инв. № подл.

Разраб.	Орлов И.В.				
Н.контр.	Орлов В.В.				
ГИП	Орлов И.В.				

Общие данные

Стадия	Лист	Листов
П	1	3

*Art-L*  
ООО АПМ «Артель+»

При этом проектные решения, предназначенные для инвалидов, не ограничивают условия жизнедеятельности и не ущемляют права и возможности других групп населения.

В проектной документации предусмотрены условия беспрепятственного, безопасного и удобного передвижения МГН по участку. Пешеходные пути имеют непрерывную связь с внешними, по отношению к участку, транспортными и пешеходными коммуникациями, остановочными пунктами пассажирского транспорта общего пользования.

Продольный уклон путей движения, по которому возможен проезд инвалидов на креслах-колясках, не превышает 5%, поперечный - 2%.

Высота бортовых камней по краям пешеходных путей на участке вдоль газонов и озелененных площадок принята не менее 0,05 м.

Покрытие пешеходных дорожек, тротуаров, запроектировано из твердых материалов, ровное, не создающее вибрацию при движении по нему.

Изм.	Код.	Лист	№ док	Подпись	Дата	2019.474454–ОДИ	Лист 2

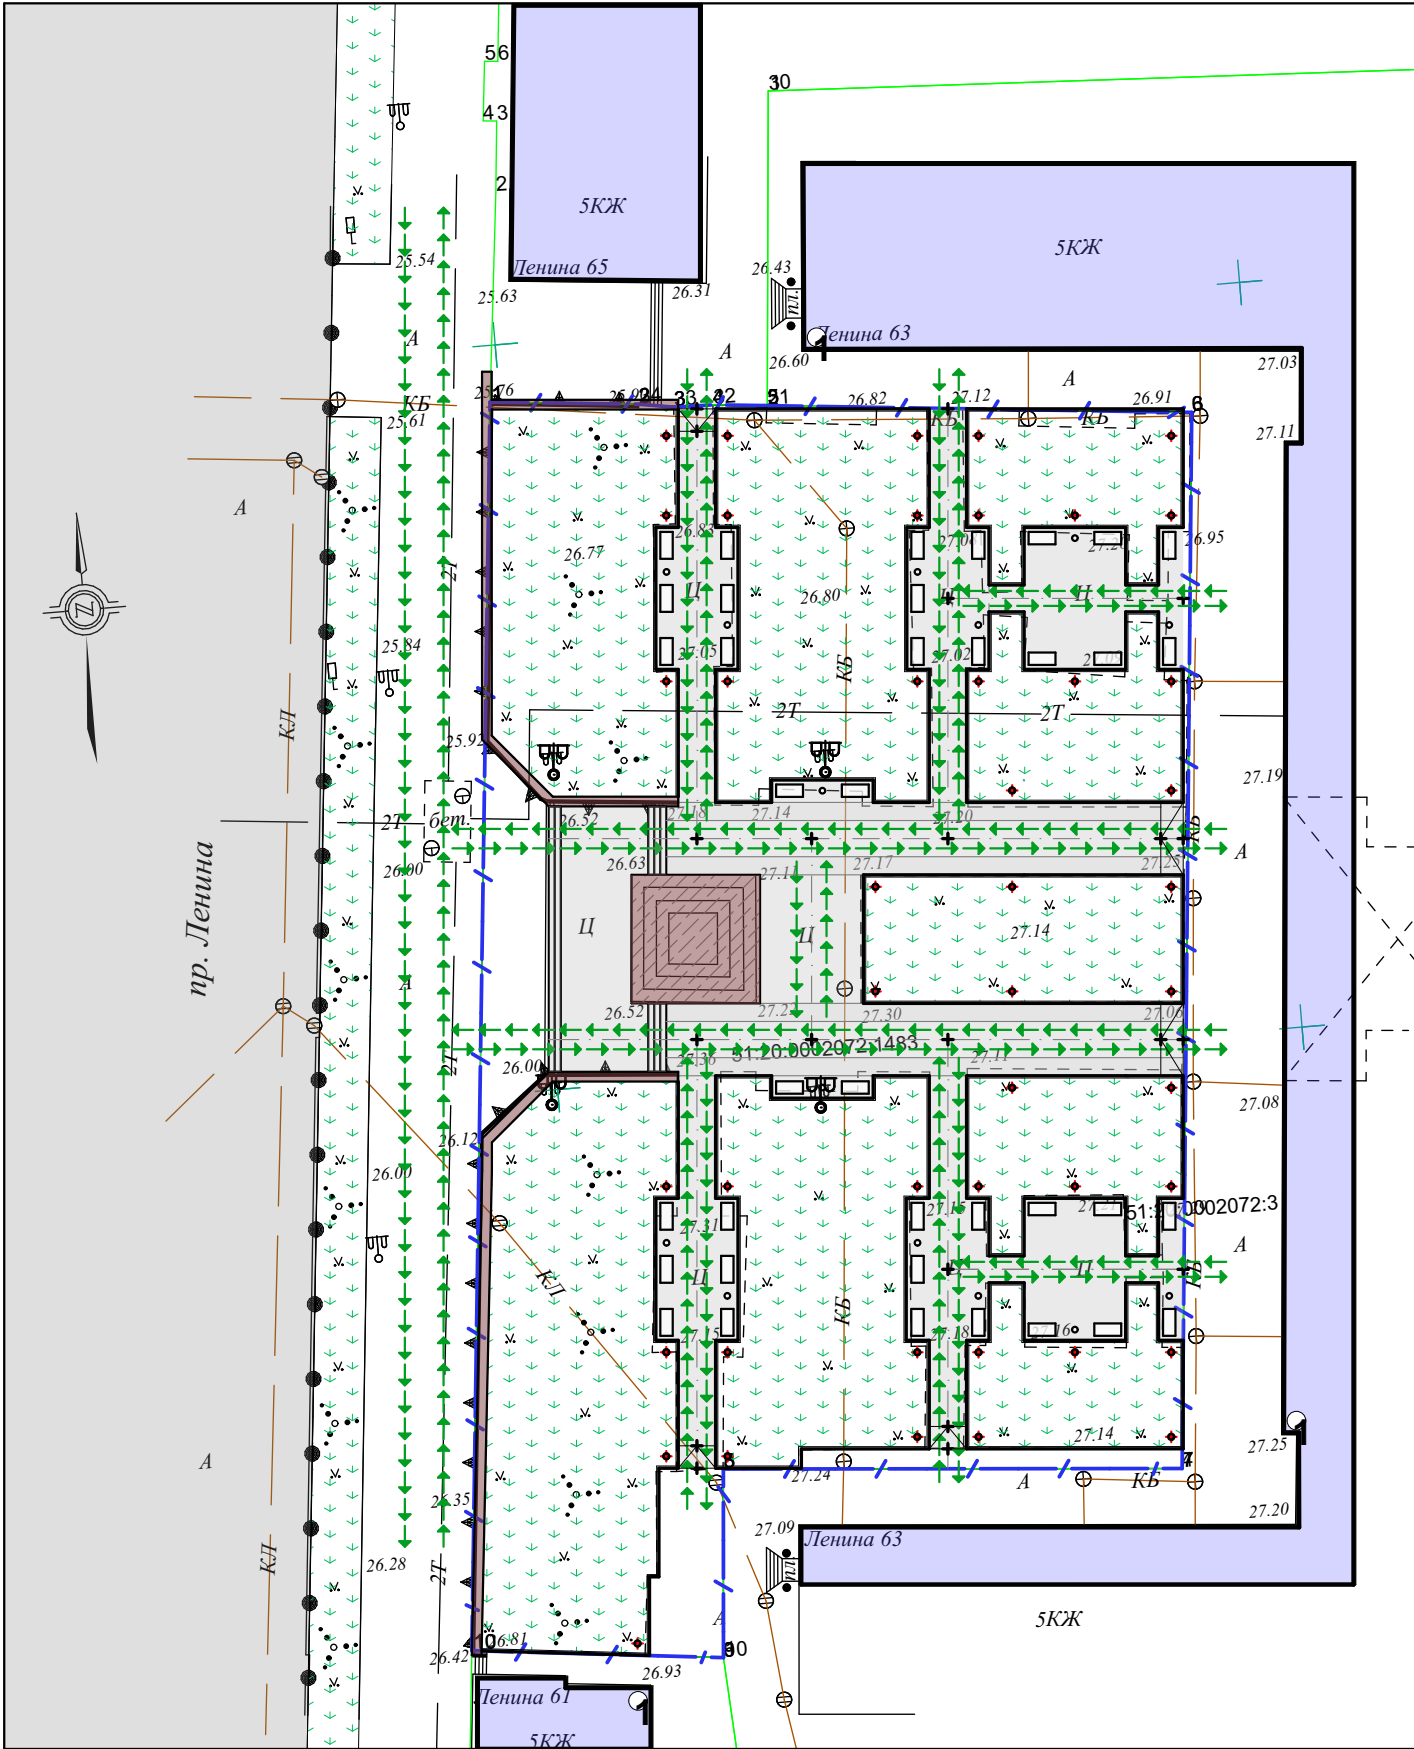
#### 4. Общие выводы.

4.1. Принятые в проекте решения соответствуют требованиям Федерального закона N 384-ФЗ "Технический регламент о безопасности зданий и сооружений", СП 59.13330.2016 «Доступность зданий и сооружений для маломобильных групп населения», Федерального закона РФ №123-03 "Технический регламент о требованиях пожарной безопасности".

4.2. Совокупность принятых в проекте конструктивных, объемно-планировочных и технических решений позволят обеспечить в процессе эксплуатации объекта безопасное перемещение инвалидов и других МГН на объекте, а также их эвакуацию из объекта в случае стихийного бедствия.




Изм.	Кол.	Лист	№ док	Подпись	Дата	2019.474454—ОДИ	Лист
							3

Согласование:		возм. инв. №	подпись и дата	инв. № подл.



УСЛОВНЫЕ ОБОЗНАЧЕНИЯ

Условные обозначения	Наименование
	Границы участка №N°51:20:0001302:52
	Существующие здания
	Направление движения инвалидов по участку

						2019.474454-ОДИ		
						Проектная документация по благоустройству объекта «Сквер у памятника В.И.Ленину», включая проведение работ по сохранению объекта культурного наследия регионального значения «Памятник В.И.Ленину»		
Изм.	Кол.уч.	Лист	№ док.	Подпись	Дата			
Разраб.		Орлов И.В.					Стадия	Лист
							П	4
								Листов
н/контроль		Орлов В.В.				Схема путей перемещения инвалидов по территории	 000 АПМ "Артель+"	
ГИП		Орлов И.В.		