


Приложение № 1
к постановлению администрации
города Мурманска
от 25.04.2016 № 1086

Приложение № 12.1

к схеме размещения нестационарных торговых объектов на территории муниципального образования город Мурманск

Адрес нестационарного торгового объекта: улица Карла Маркса, в районе дома № 48

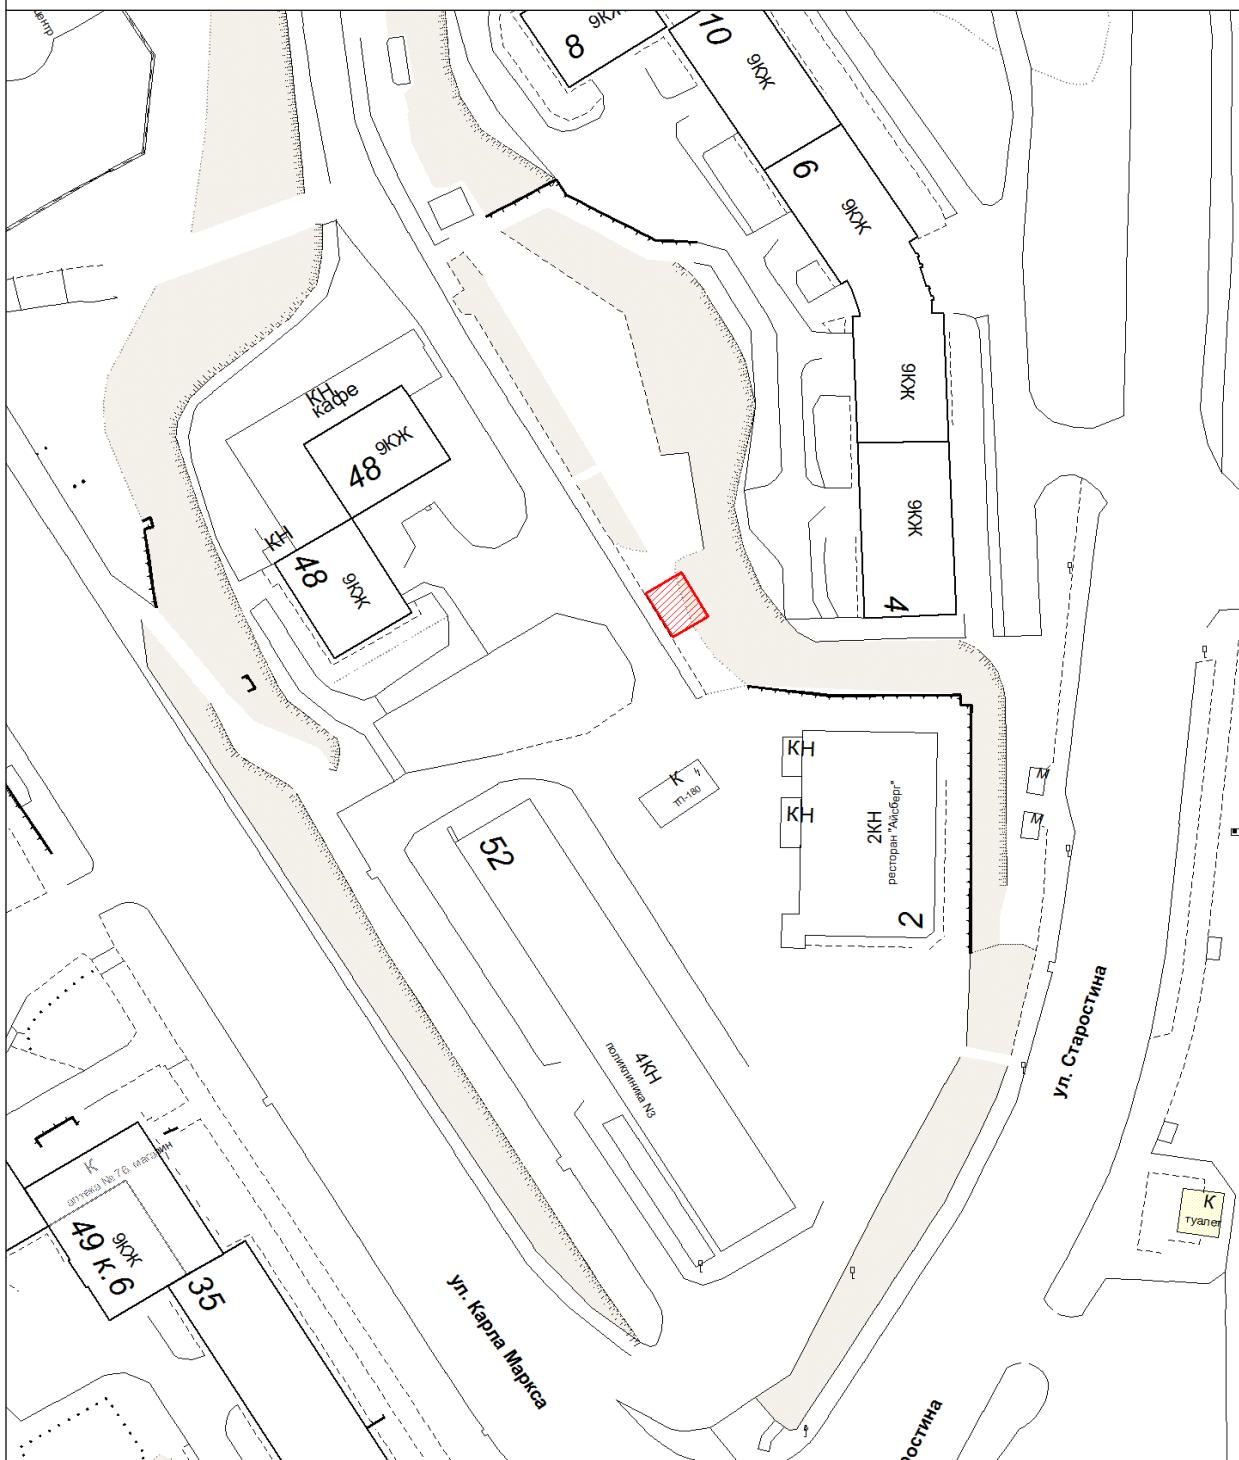

Условные обозначения:

место размещения нестационарного торгового объекта: автолавки

