


**ПРОЕКТ МЕЖЕВАНИИ ТЕРРИТОРИИ в границах территориальной зоны Ц-1
(зона делового, общественного и коммерческого назначения) в кадастровом квартале 51:20:0003203
в Ленинском административном округе города Мурманска**

ЧЕРТЕЖ МЕЖЕВАНИЯ ТЕРРИТОРИИ. ОСНОВНАЯ ЧАСТЬ.

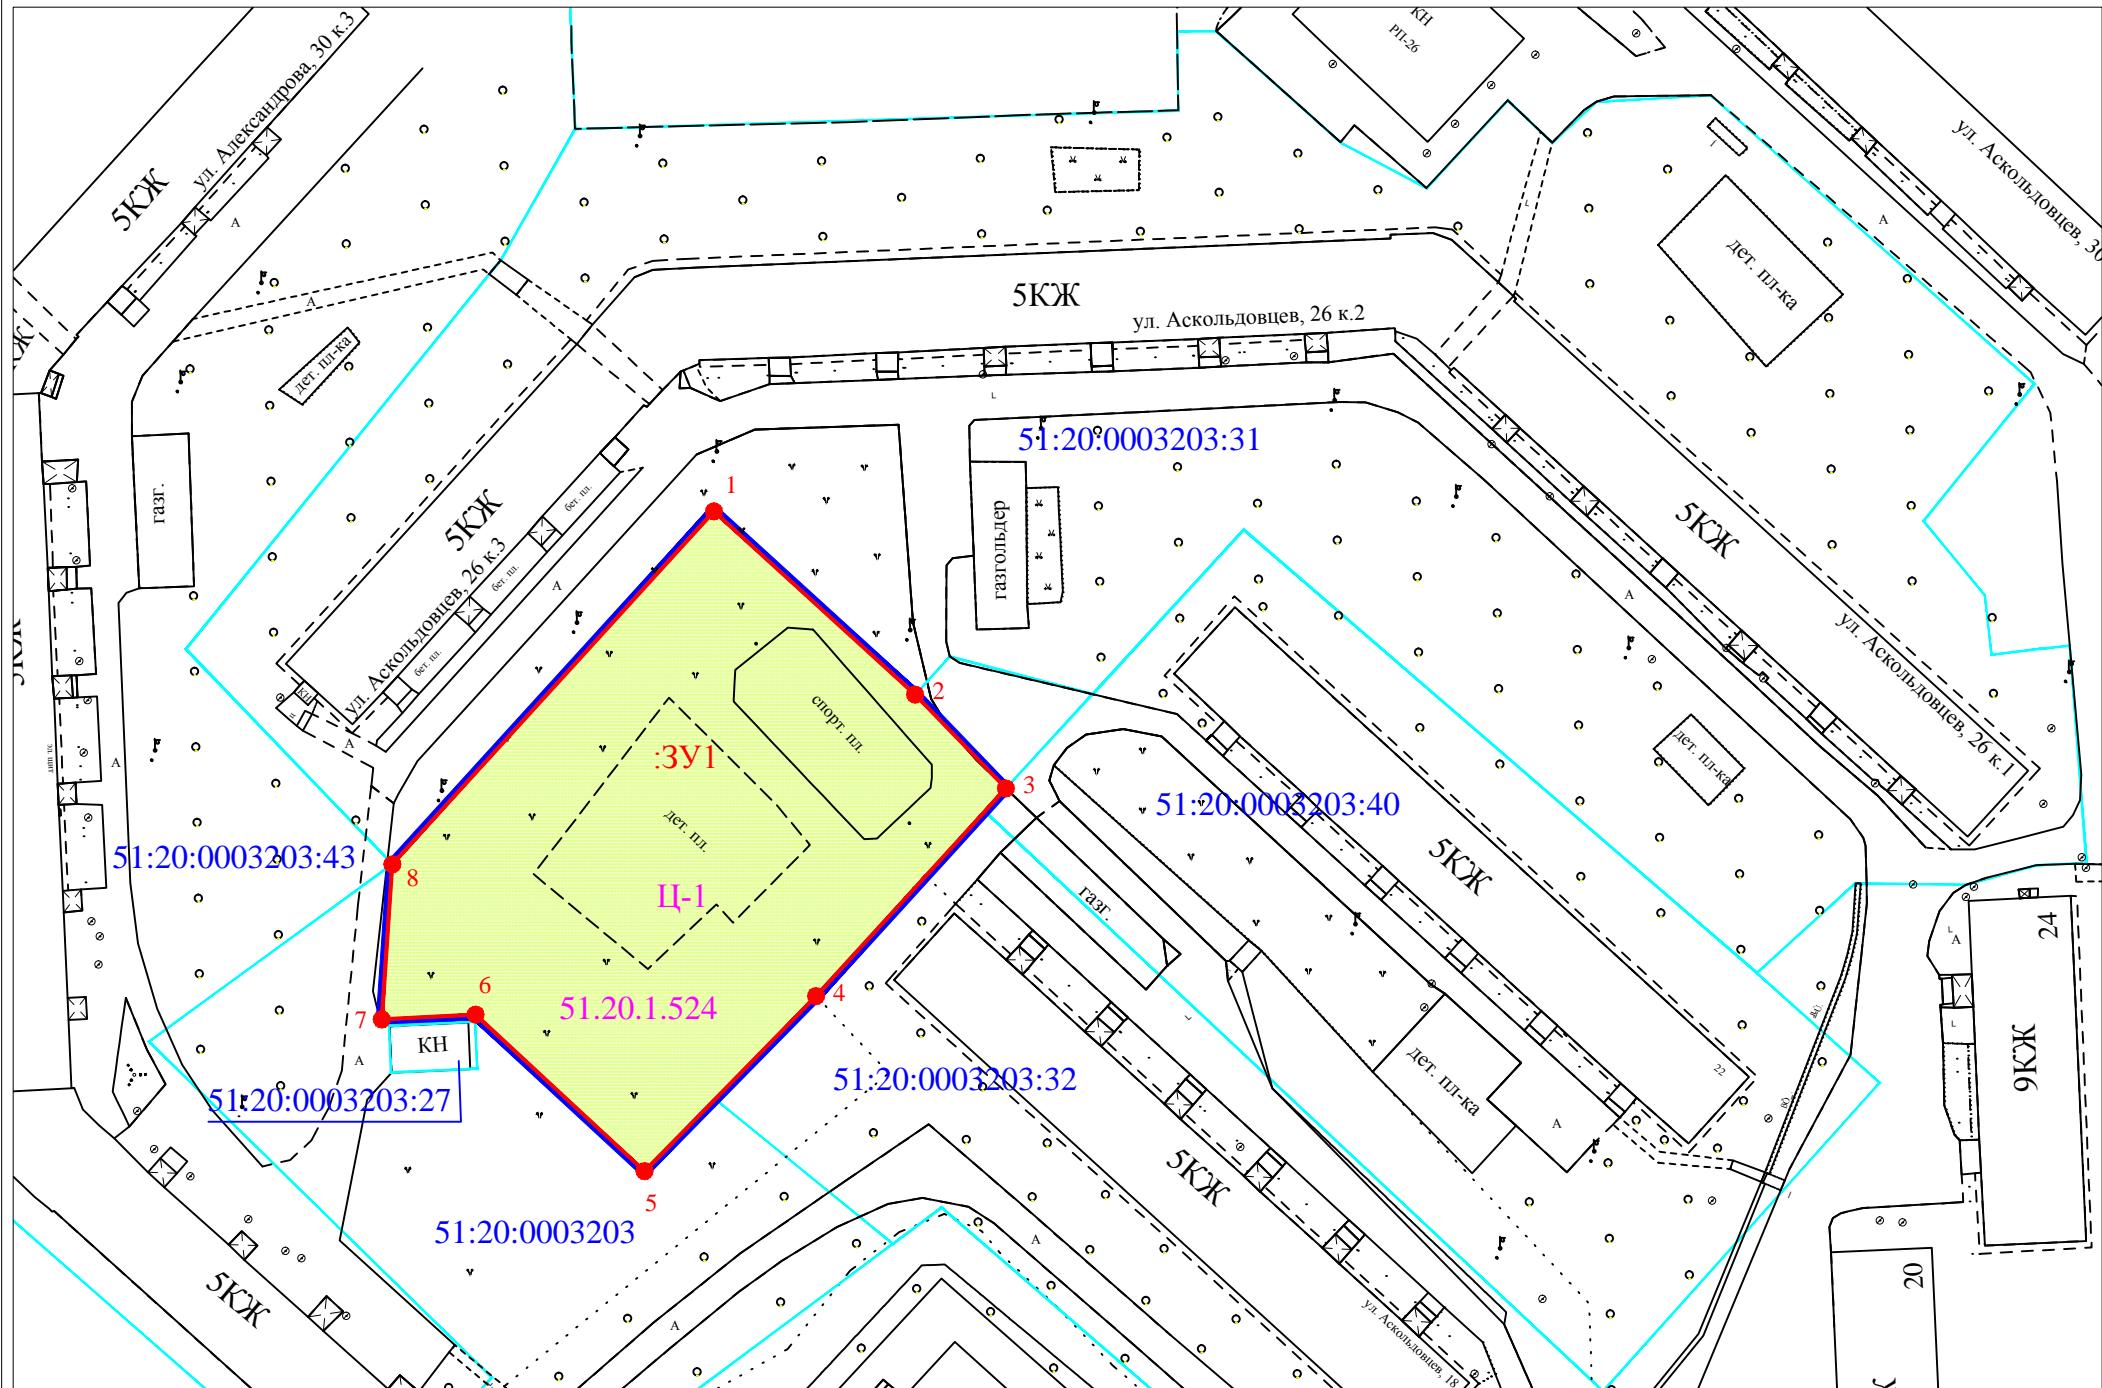


Описание местоположения границ образуемых земельных участков

Условный номер земельного участка :ЗУ1		
Площадь земельного участка 3769 м ²		
Обозначение характерных точек границ	Координаты, м	
	X	Y
1	2	3
1	646751.46	1441809.94
2	646727.22	1441836.55
3	646714.82	1441848.54
4	646687.35	1441823.44
5	646664.18	1441800.77
6	646684.90	1441778.43
7	646684.27	1441766.02
8	646704.78	1441767.43
1	646751.46	1441809.94

ЭКСПЛИКАЦИЯ ЗЕМЕЛЬНЫХ УЧАСКОВ

№№ n/n	Обозначение на чертеже	Вид разрешенного использования	Площадь, кв.м.
<i>Образуемые земельные участки</i>			
I	:ЗУ1	Физкультурно-оздоровительные сооружения	3769

Условные обозначения:

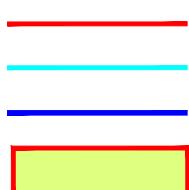

- границы образуемого земельного участка
- границы существующих земельных участков по сведениям ЕГРН
- границы территориальной зоны Ц-1 и границы проектирования
- образуемый земельный участок
- границы существующего объекта недвижимости по сведениям ЕГРН
- — характерные поворотные точки границ земельных участков
- номер кадастрового квартала
- кадастровые номера существующих земельных участков
- условный номер образуемого земельного участка
- вид территориальной зоны
- учетный номер территориальной зоны

МАУ ГСЦ "Авангард"

Директор	Светличная	Проект межевания территории в границах территориальной зоны Ц-1 (зона делового, общественного и коммерческого назначения) кадастровом квартале 51:20:0003203 в Ленинском административном округе города Мурманска		
		Чертеж межевания территории. Основная часть.		
		Масш. 1:1000 Лист 1 Листов 1		

ООО "ГОРПРОЕКТ"