

Утверждена
постановлением администрации
города Мурманска
от 28.10.2019 № 3554

Карта-схема прилегающей территории


1. Местоположение прилегающей территории (адресные ориентиры): город Мурманск, Ленинский административный округ, улица Угольная база, дом 10.
2. Кадастровый номер объекта (при наличии), по отношению к которому устанавливается прилегающая территория: 51:20:0003200:26.
3. Площадь прилегающей территории: 251 кв.м.

Комитет градостроительства
и территориального развития
администрации города Мурманска
(исполнитель)




(подпись)

А.В. Крутелева
(расшифровка подписи)

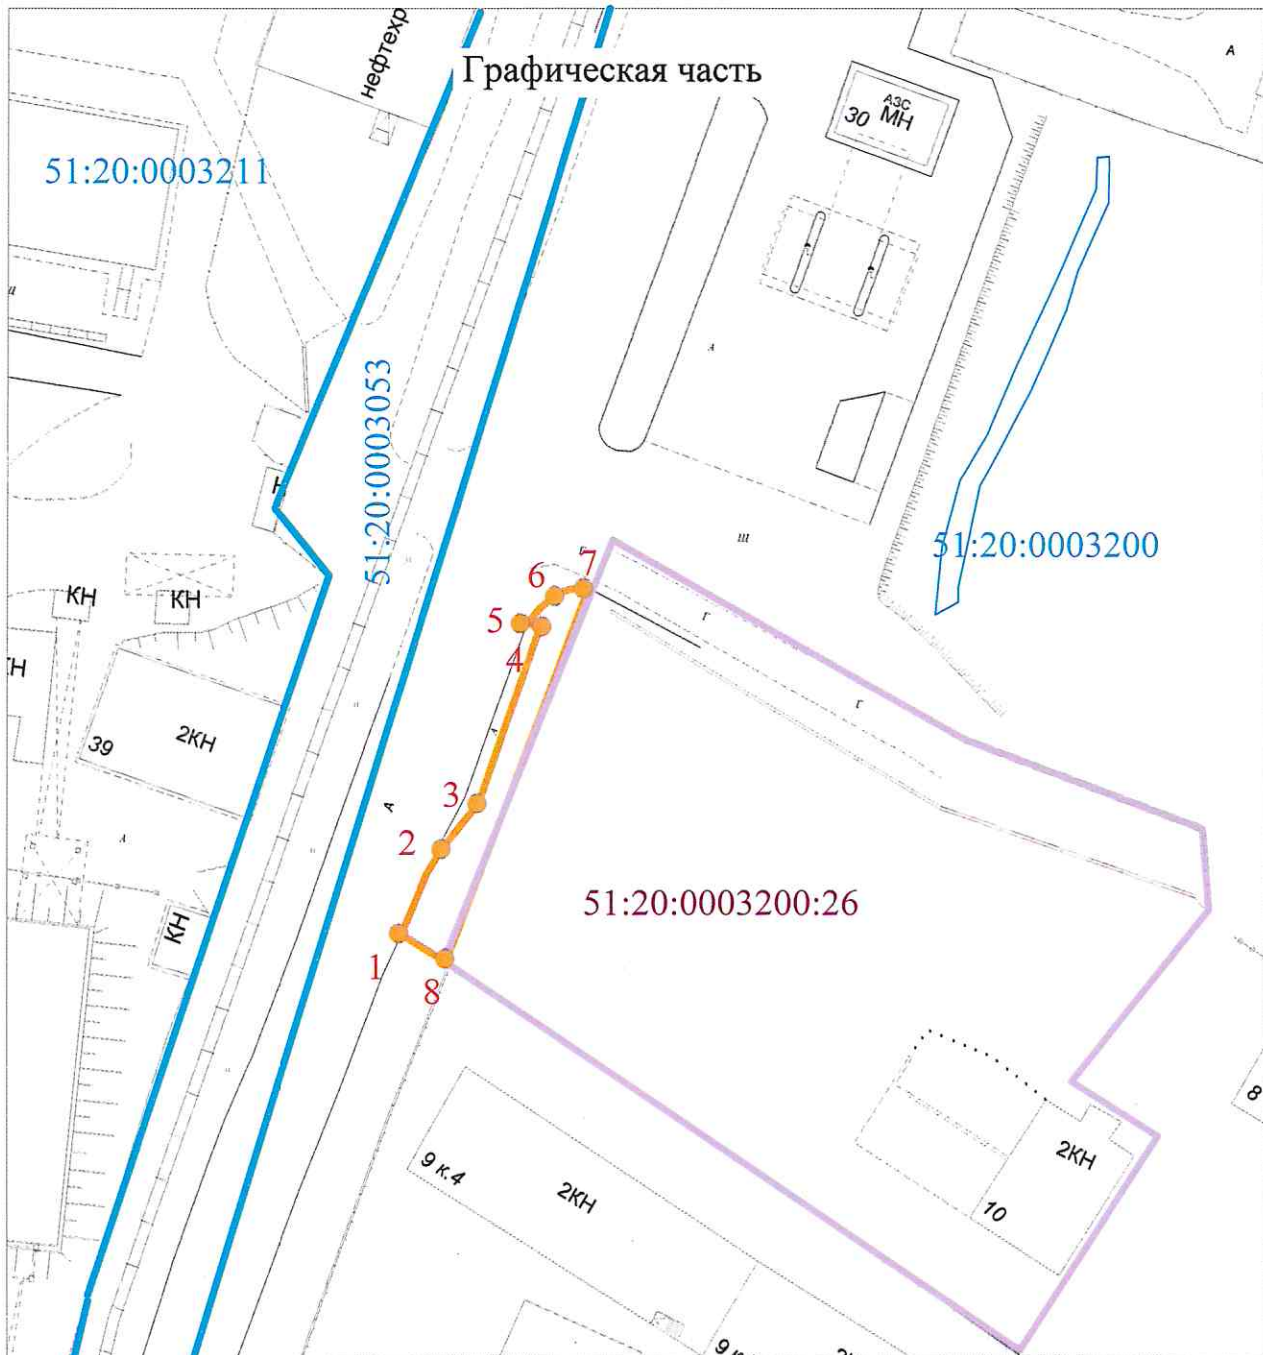

Условные обозначения

- Граница прилегающей территории —————
- Граница участка по отношению к которому устанавливается прилегающая территория —————
- Граница кадастрового квартала —————
- Поворотная точка границ прилегающей территории 1 ●
- Кадастровый номер земельного участка по отношению к которому устанавливается прилегающая территория 51:20:0003201:57
- Кадастровый квартал 51:20:0003201

Масштаб 1:1000



Комитет градостроительства и территориального развития администрации города Мурманска
 м.п.

А.В. Кругтелева