

Утверждена
постановлением администрации
города Мурманска
от 25.11.19 № 3915

Карта-схема прилегающей территории

1. Местоположение прилегающей территории (адресные ориентиры):
город Мурманск, Ленинский административный округ, в районе дома 52 по
проезду Портовому
2. Кадастровый номер объекта (при наличии), по отношению к которому
устанавливается прилегающая территория: 51:20:0003052:1498.
3. Площадь прилегающей территории: 91 кв.м.


Комитет градостроительства
и территориального развития
администрации города Мурманска
(исполнитель)



(подпись)

С.Г. Лупанский
(расшифровка подписи)

Графическая часть

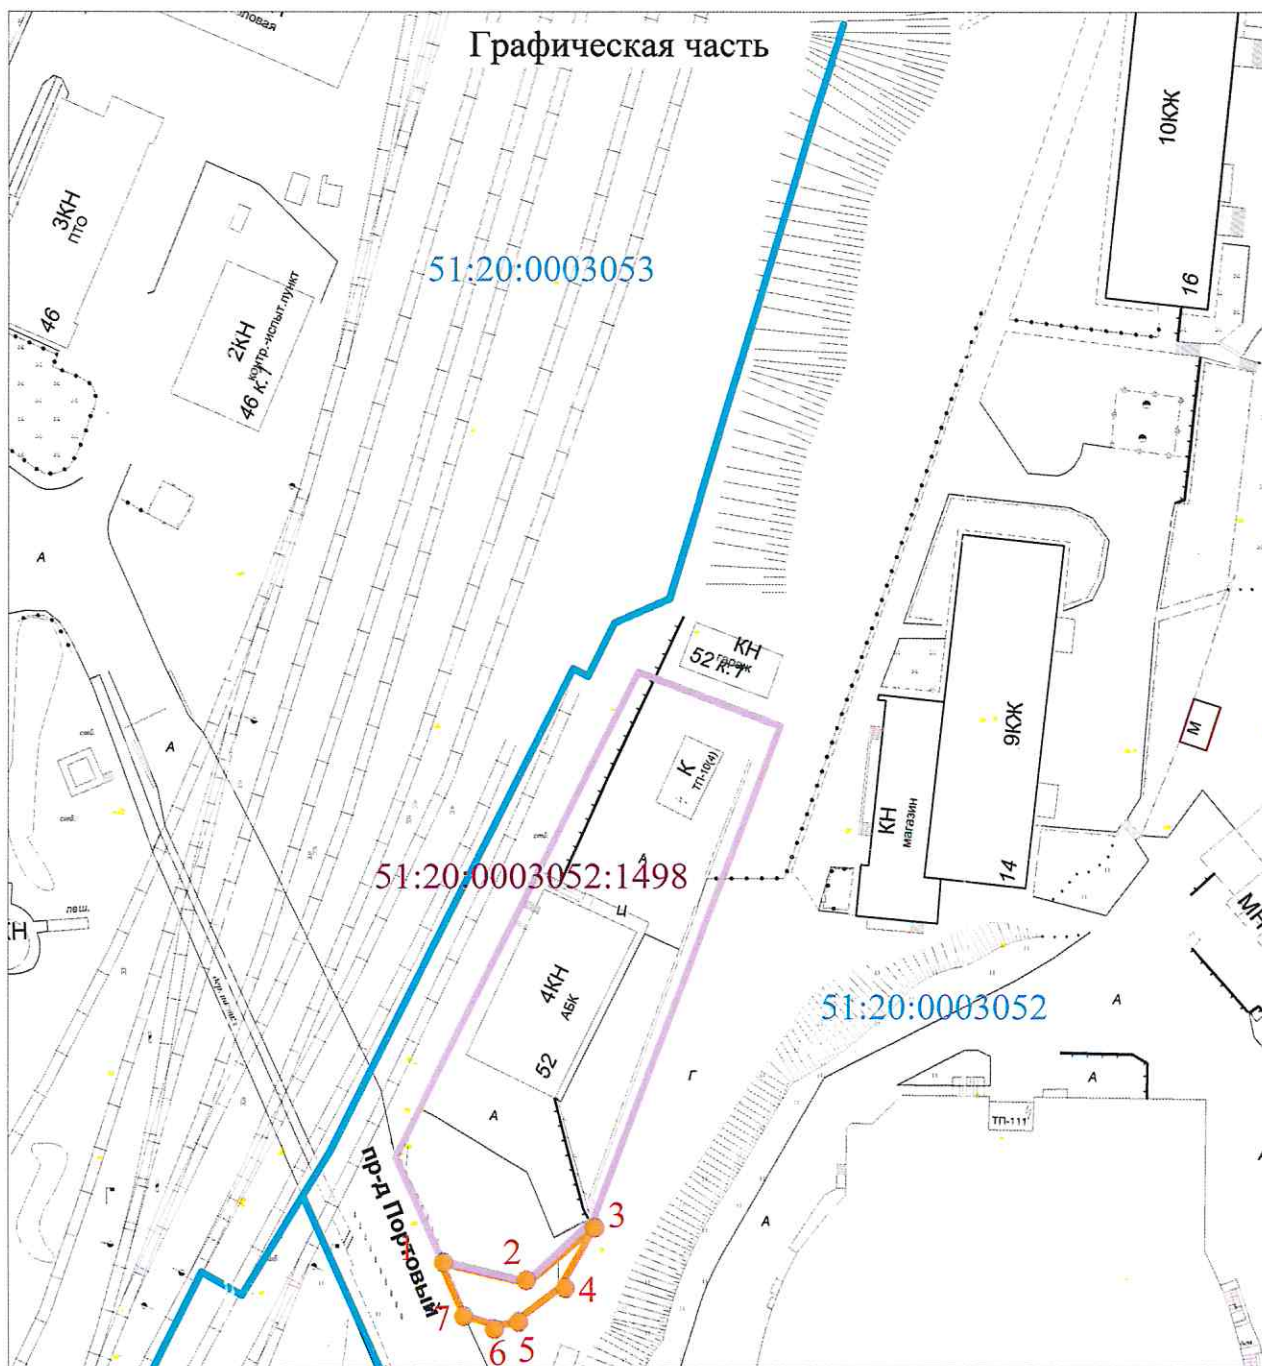

Условные обозначения	
Граница прилегающей территории	
Граница участка по отношению к которому устанавливается прилегающая территория	
Граница кадастрового квартала	
Поворотная точка границ прилегающей территории	
Кадастровый номер земельного участка по отношению к которому устанавливается прилегающая территория	51:20:0003052:1498
Кадастровый квартал	51:20:0003052

51:20:0003050

Масштаб 1:1000



Комитет градостроительства и территориального развития администрации города Мурманска

С.Г. Лупанский