


Утверждена  
постановлением администрации  
города Мурманска  
от 27.12.2019 № 4385

Карта-схема прилегающей территории


1. Местоположение прилегающей территории (адресные ориентиры)  
город Мурманск, Первомайский административный округ, в районе дома 1 по  
проспекту Кольскому.
2. Кадастровый номер объекта (при наличии), по отношению к которому  
устанавливается прилегающая территория: 51:20:0001010:38.
3. Площадь прилегающей территории: 1639 кв. м.

Комитет градостроительства  
и территориального развития  
администрации города Мурманска  
(исполнитель)

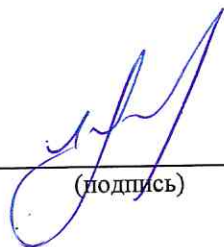

  
\_\_\_\_\_  
(подпись)

С.Г. Лупанский  
(расшифровка подписи)

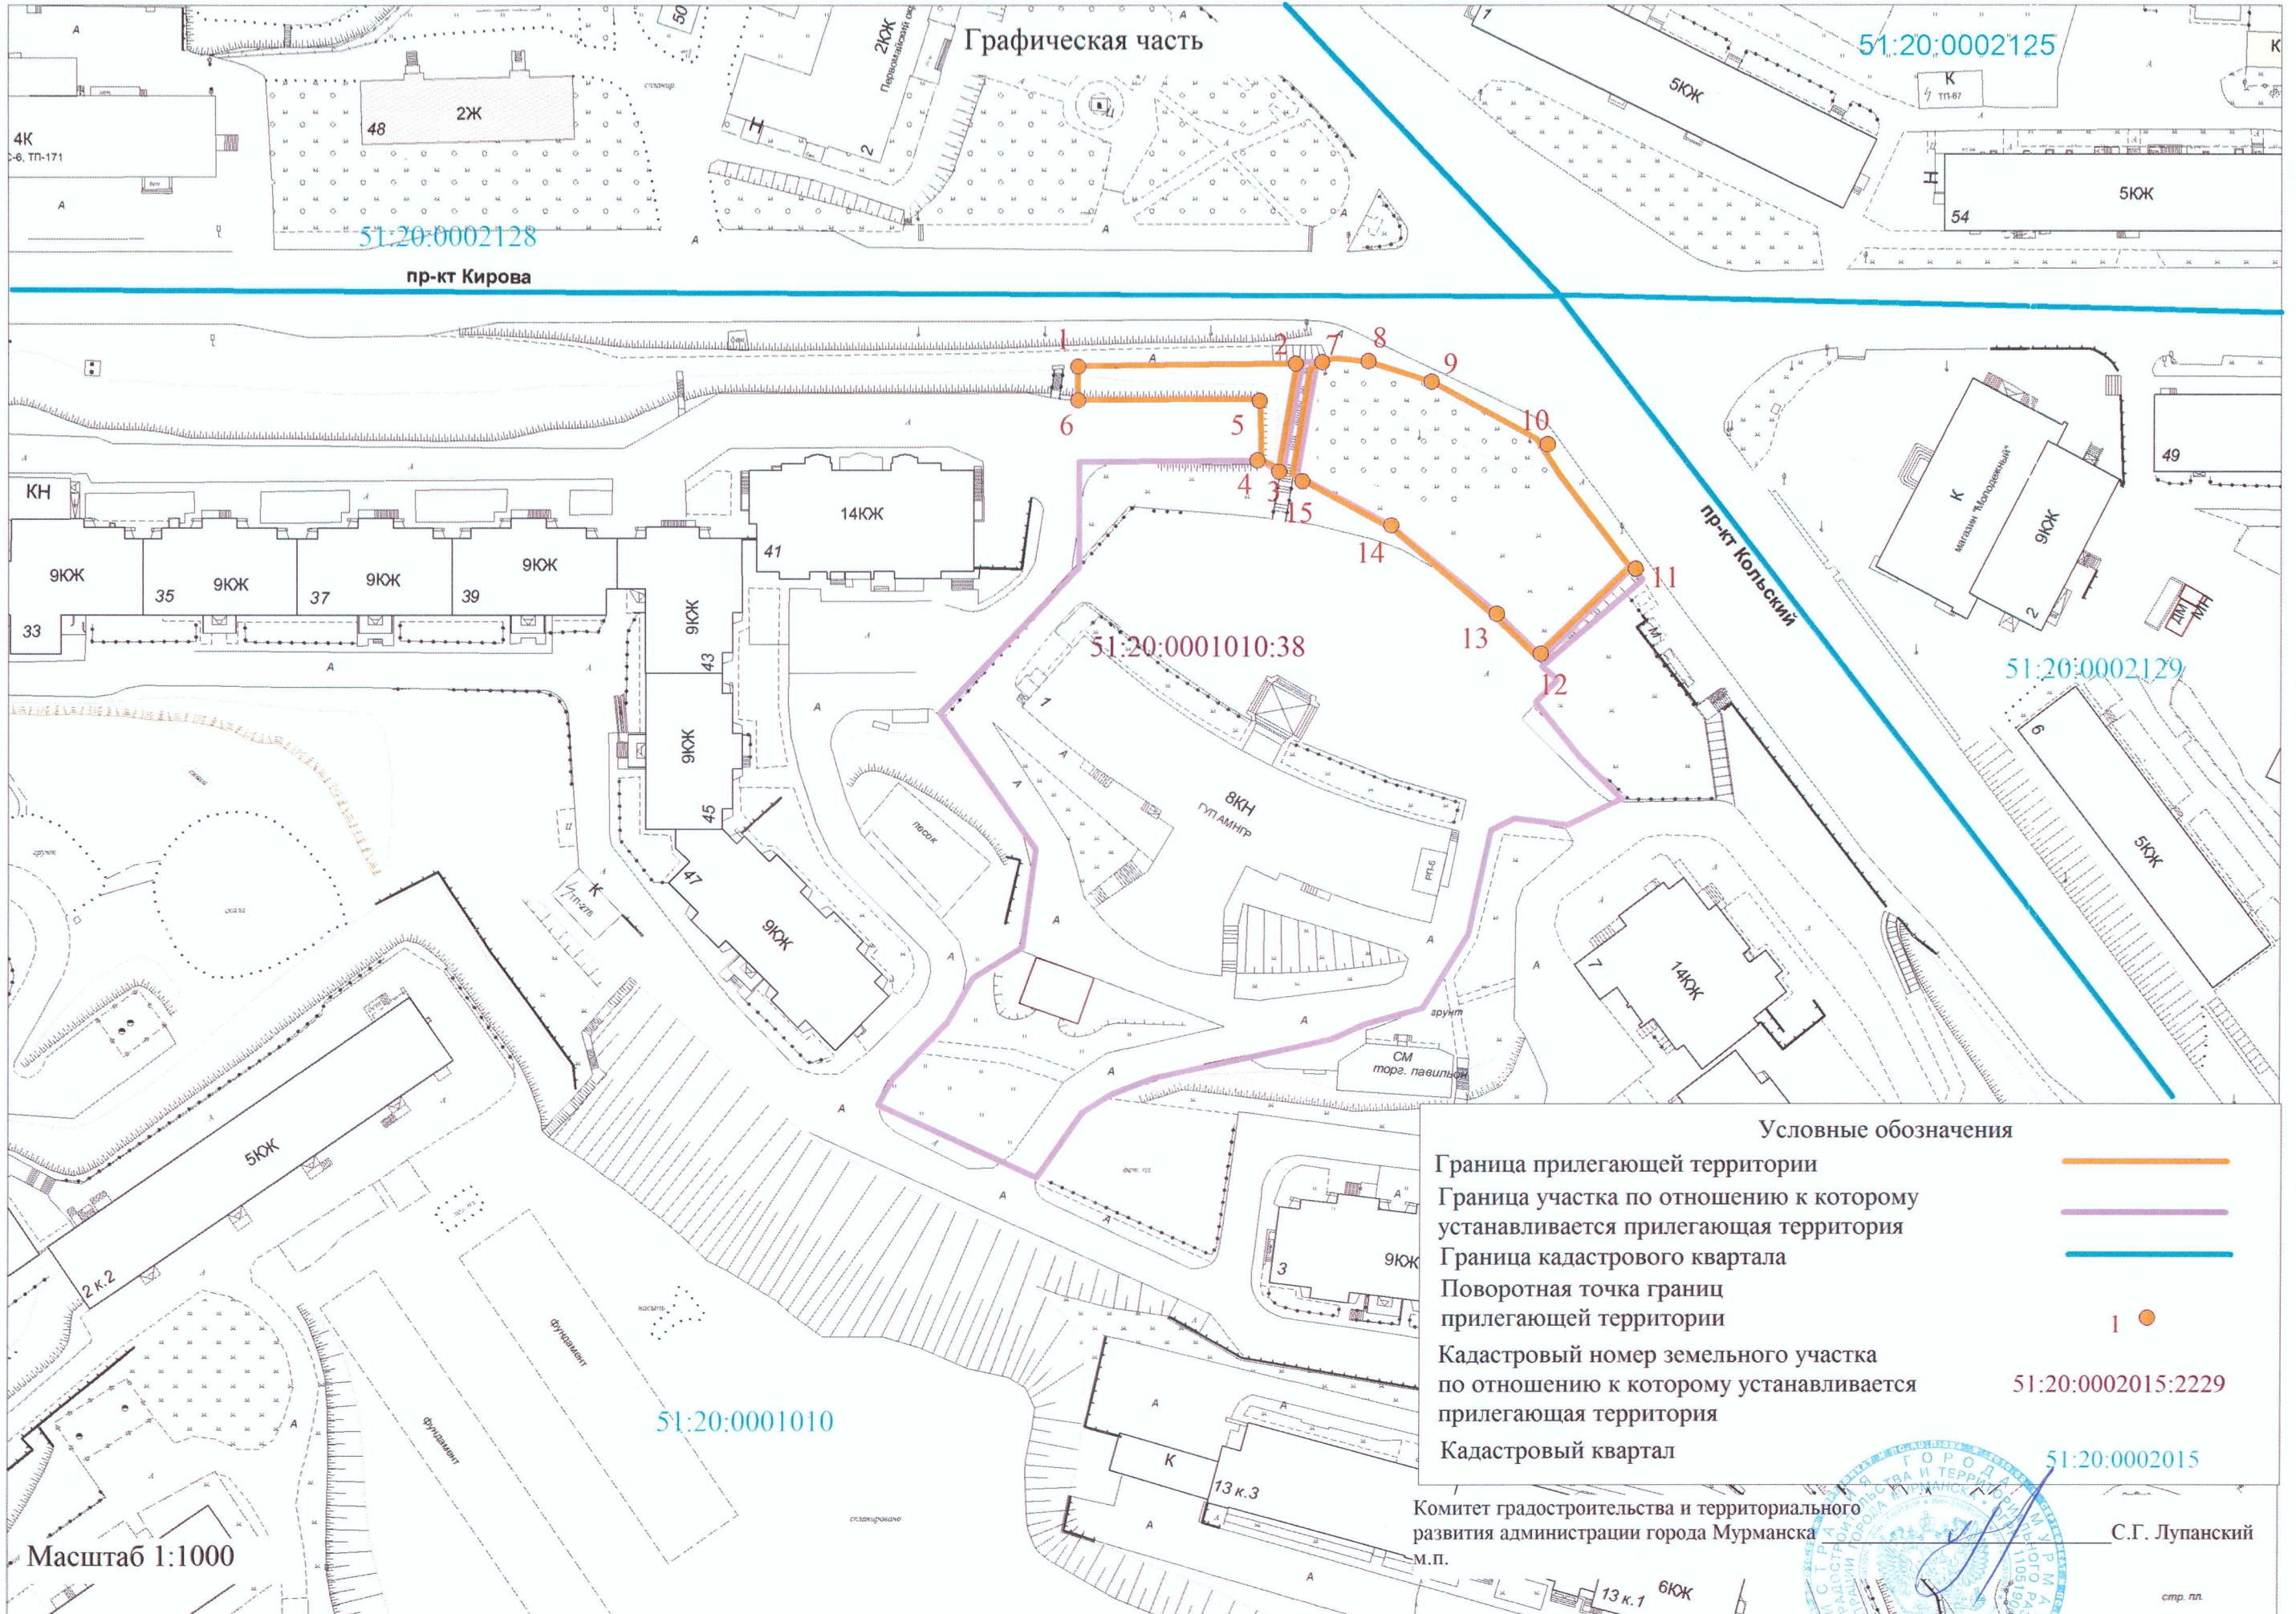

Условные обозначения

- Граница прилегающей территории ———
- Граница участка по отношению к которому устанавливается прилегающая территория ———
- Граница кадастрового квартала ———
- Поворотная точка границ прилегающей территории ●
- Кадастровый номер земельного участка по отношению к которому устанавливается прилегающая территория 51:20:0002015:2229
- Кадастровый квартал 51:20:0002015

Комитет градостроительства и территориального развития администрации города Мурманска  
 м.п.

С.Г. Лупанский



Масштаб 1:1000

стр. лл