

Утверждена
постановлением администрации
города Мурманска
от 27.12.2019 № 4386

Карта-схема прилегающей территории

1. Местоположение прилегающей территории (адресные ориентиры)
город Мурманск, Первомайский административный округ, в районе дома 25а
по улице Шабалина.
2. Кадастровый номер объекта (при наличии), по отношению к которому
устанавливается прилегающая территория: 51:20:0001308:8.
3. Площадь прилегающей территории: 2261 кв. м.

Комитет градостроительства
и территориального развития
администрации города Мурманска
(исполнитель)




М.П.

(подпись)

С.Г. Лупанский
(расшифровка подписи)


Графическая часть

51:20:0001308

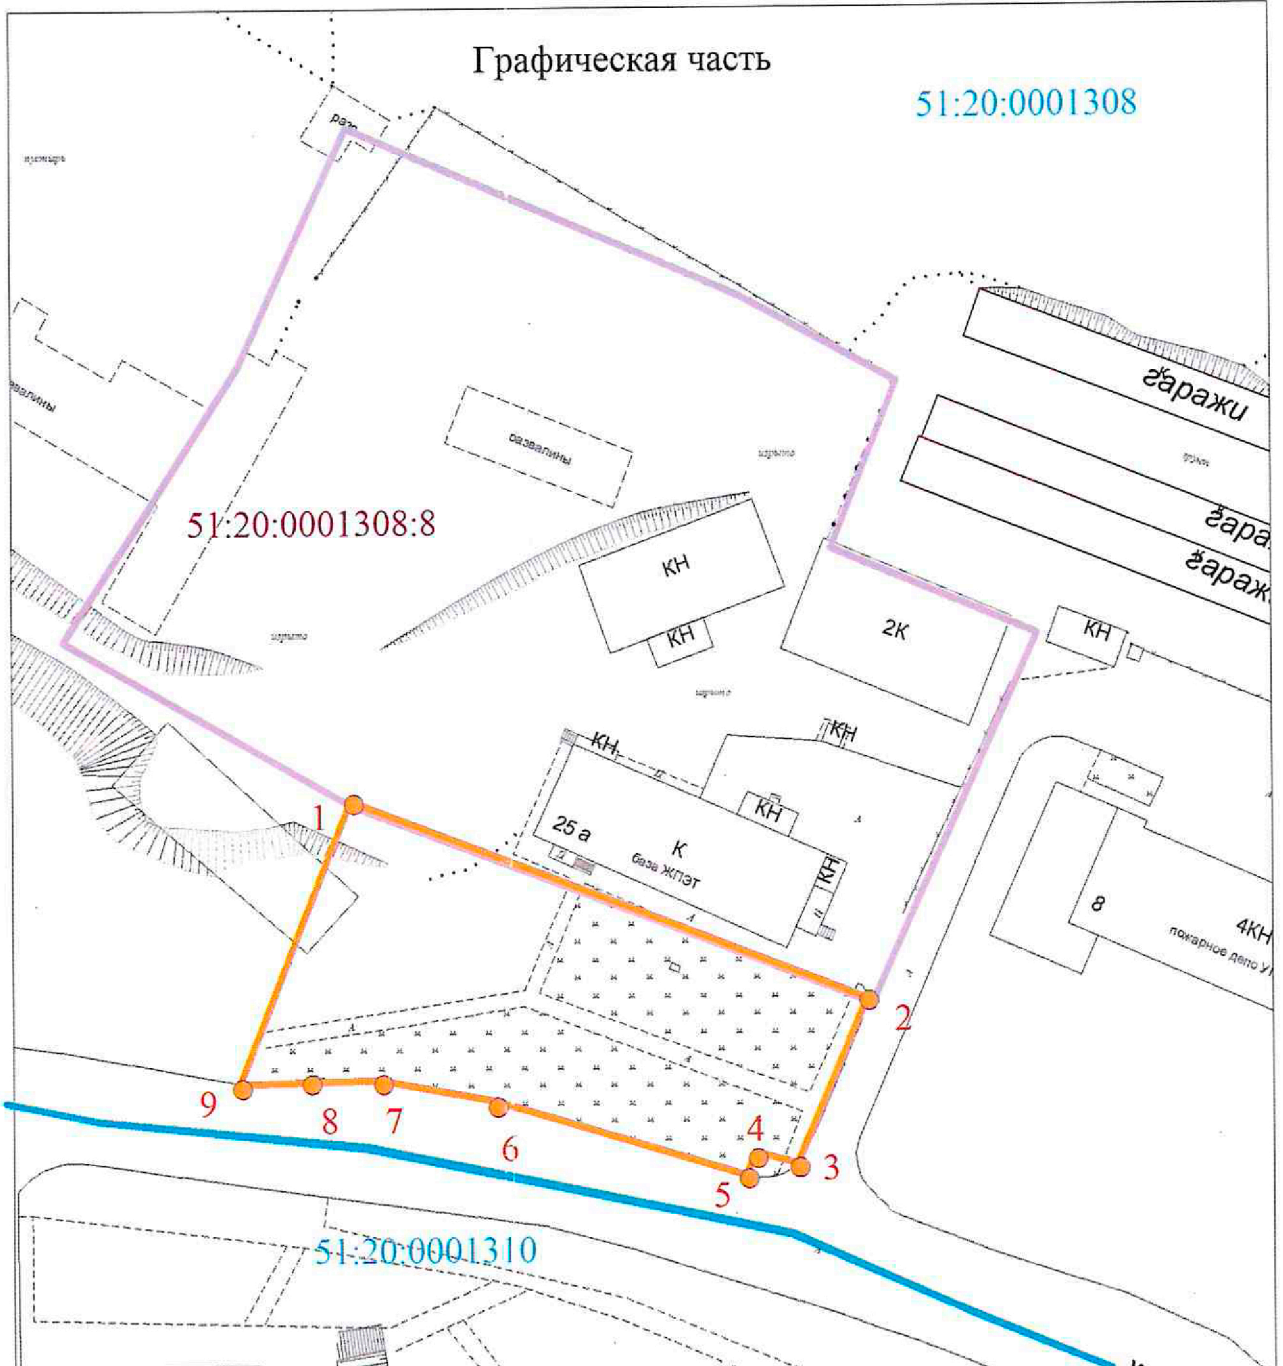

51:20:0001308:8

51:20:0001310

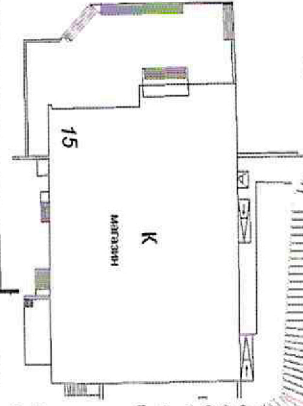

Масштаб 1:1000

Условные обозначения

Граница прилегающей территории	
Граница участка по отношению к которому устанавливается прилегающая территория	
Граница кадастрового квартала	
Поворотная точка границ прилегающей территории	
Кадастровый номер земельного участка по отношению к которому устанавливается прилегающая территория	51:20:0001308:8
Кадастровый квартал	51:20:0001308

Комитет градостроительства и территориального
развития администрации города Мурманска
М.П.

С.Г. Лупанский

