

Утверждена
постановлением администрации
города Мурманска
от 31.12.2019 № 4434

Карта-схема прилегающей территории


1. Местоположение прилегающей территории (адресные ориентиры) город Мурманск, Первомайский административный округ, в районе дома 178а по проспекту Кольскому.
2. Кадастровый номер объекта (при наличии), по отношению к которому устанавливается прилегающая территория: 51:20:0001307:1705.
3. Площадь прилегающей территории: 1302 кв. м.

Комитет градостроительства
и территориального развития
администрации города Мурманска
(исполнитель)



(подпись)

С.Г. Лупанский
(расшифровка подписи)

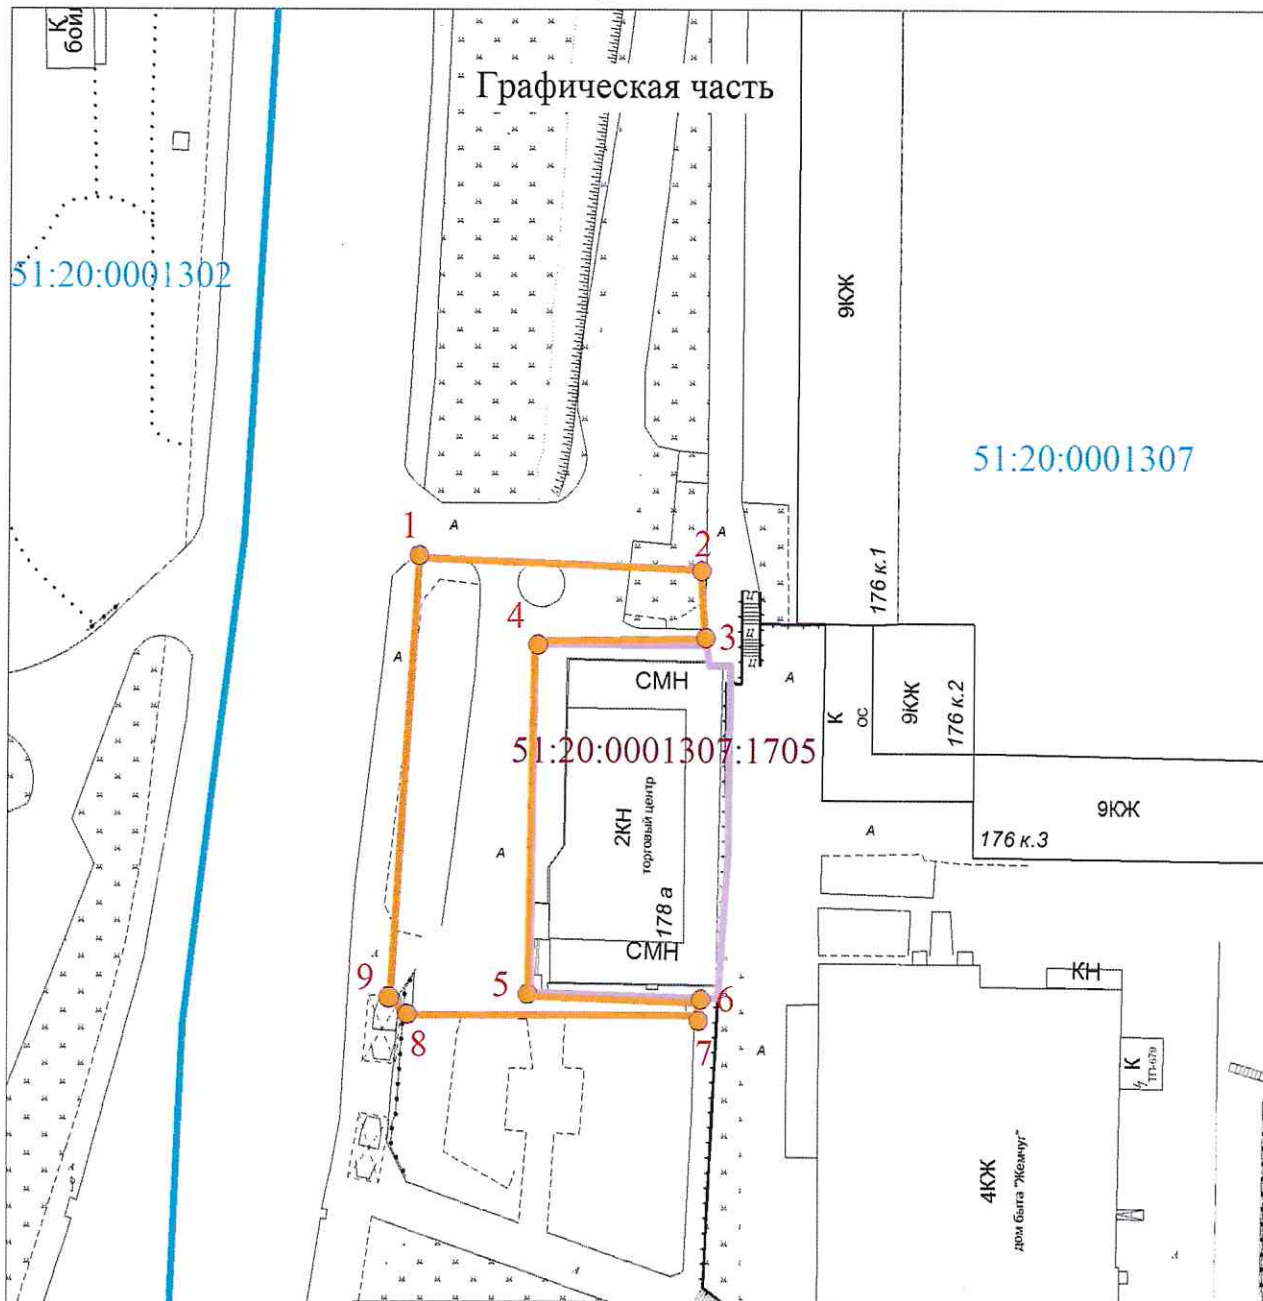

Условные обозначения

- Граница прилегающей территории —————
- Граница участка по отношению к которому устанавливается прилегающая территория —————
- Граница кадастрового квартала —————
- Поворотная точка границ прилегающей территории 1 ●
- Кадастровый номер земельного участка по отношению к которому устанавливается прилегающая территория 51:20:0001307:1705
- Кадастровый квартал 51:20:0001302

51:20:0001308

Масштаб 1:1000



Комитет градостроительства и территориального развития администрации города Мурманска
М.П.

С.Г. Лупанский