

Утверждена
постановлением администрации
города Мурманска
от 31.12.2019 № 4440

Карта-схема прилегающей территории

1. Местоположение прилегающей территории (адресные ориентиры) город Мурманск, Первомайский административный округ, в районе дома 34 по улице Шевченко.
2. Кадастровый номер объекта (при наличии), по отношению к которому устанавливается прилегающая территория: 51:20:0001307:35.
3. Площадь прилегающей территории: 420 кв. м.


Комитет градостроительства
и территориального развития
администрации города Мурманска
(исполнитель)



(подпись)

С.Г. Лупанский
(расшифровка подписи)

Графическая часть

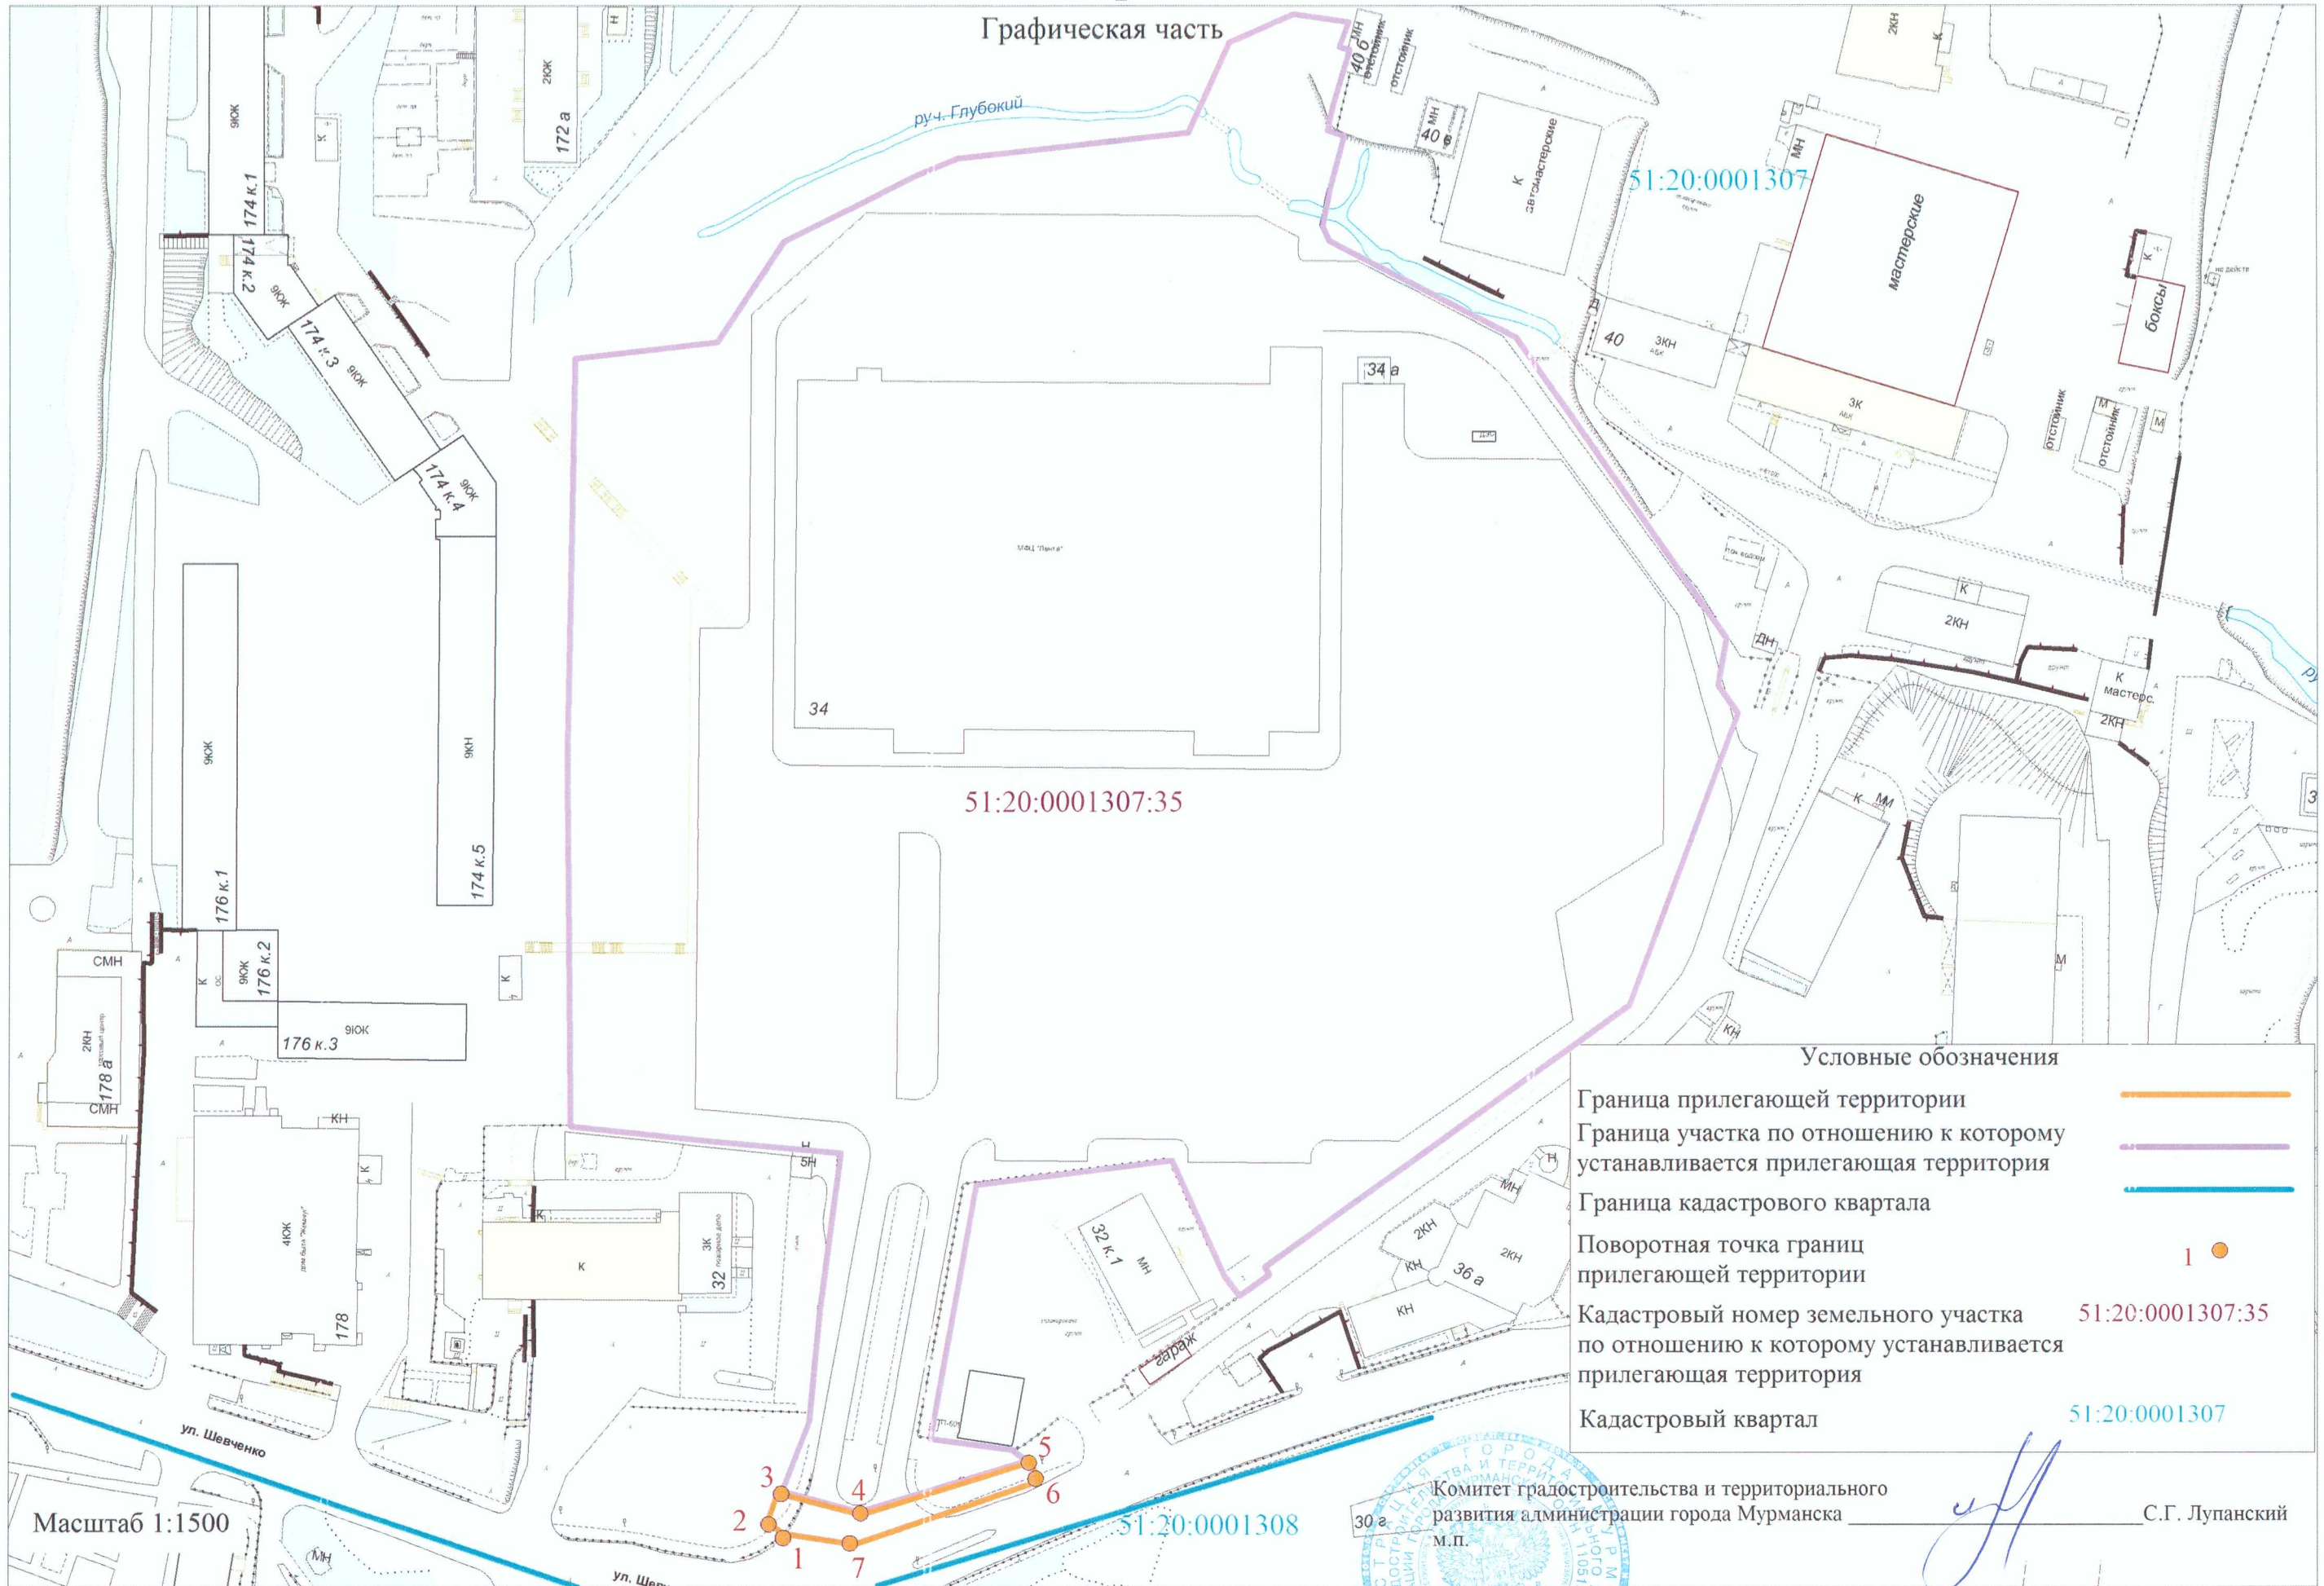

Условные обозначения

| | |
|---|------------------|
| Граница прилегающей территории | |
| Граница участка по отношению к которому устанавливается прилегающая территория | |
| Граница кадастрового квартала | |
| Поворотная точка границ прилегающей территории | 1 |
| Кадастровый номер земельного участка по отношению к которому устанавливается прилегающая территория | 51:20:0001307:35 |
| Кадастровый квартал | 51:20:0001307 |

Масштаб 1:1500



Комитет градостроительства и территориального развития администрации города Мурманска
 м.п.

С.Г. Лупанский