

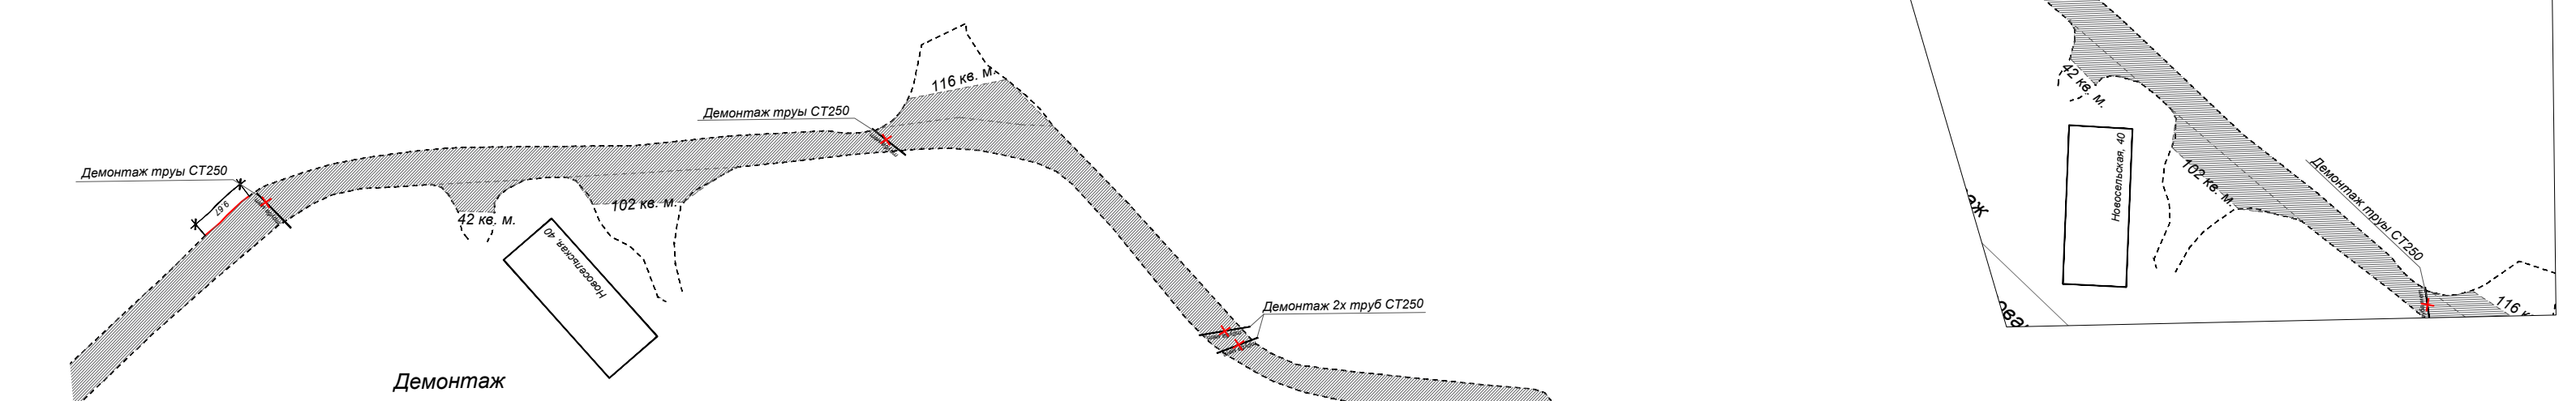
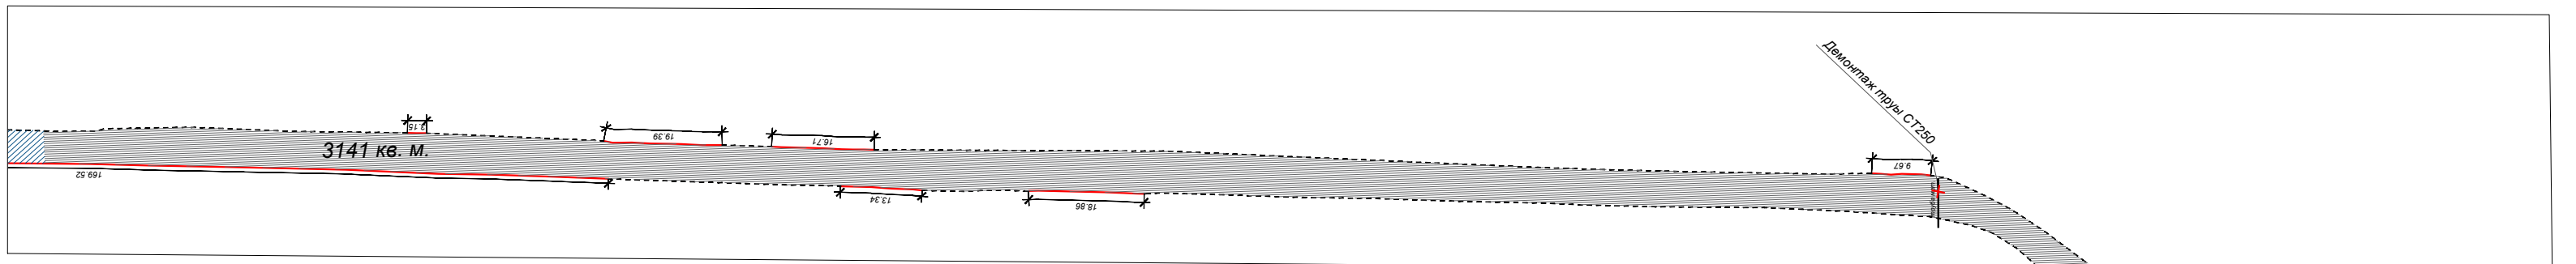
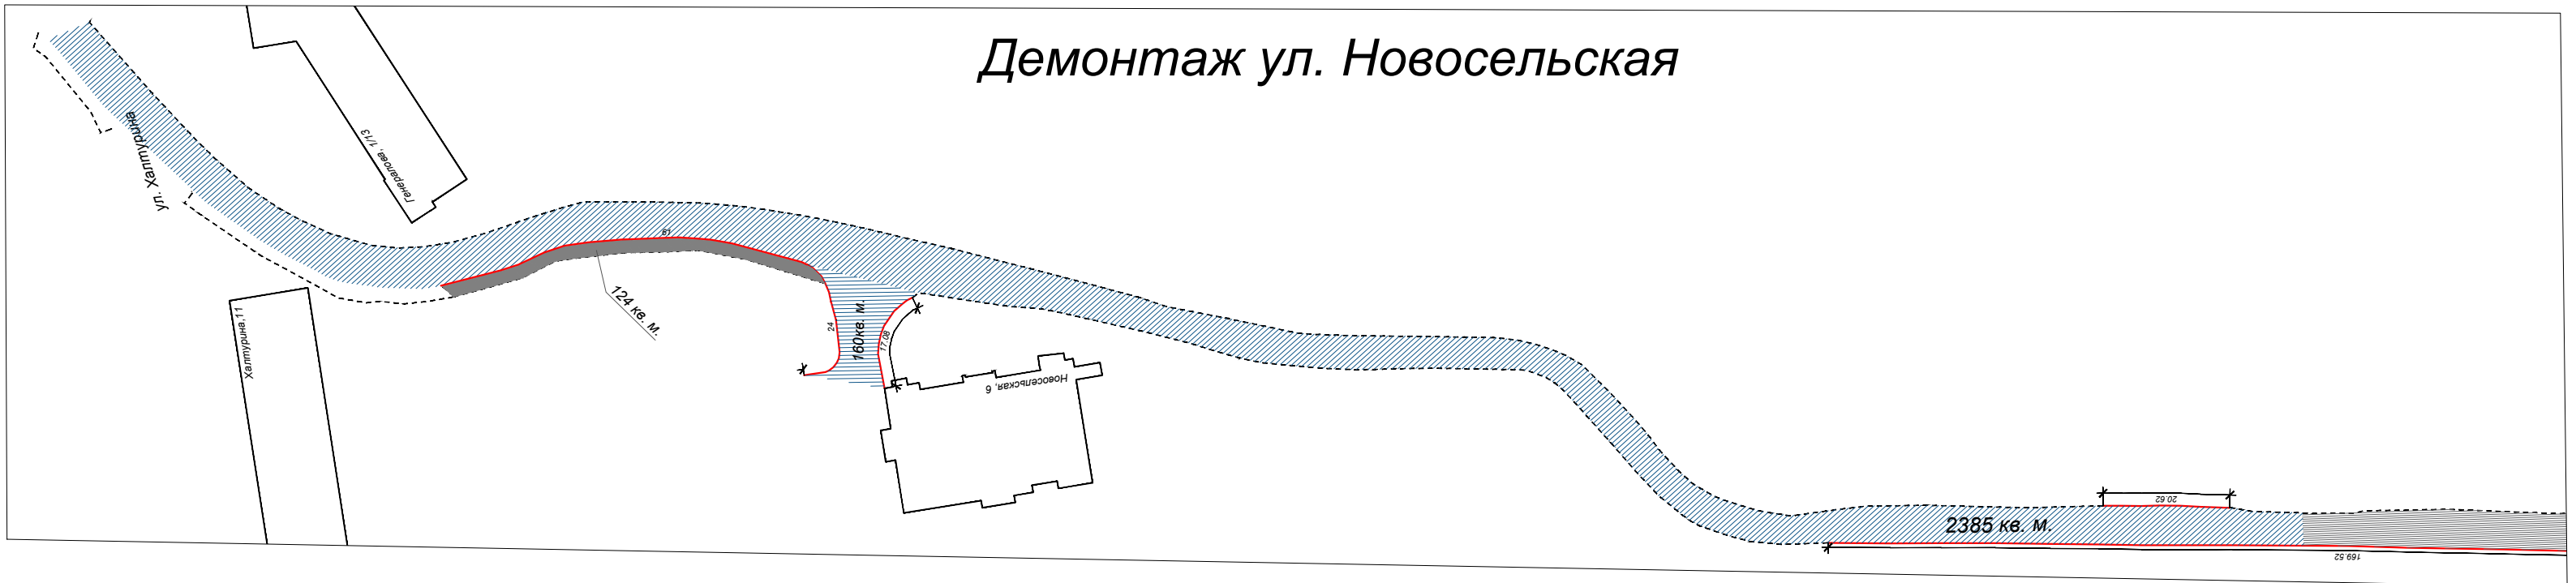
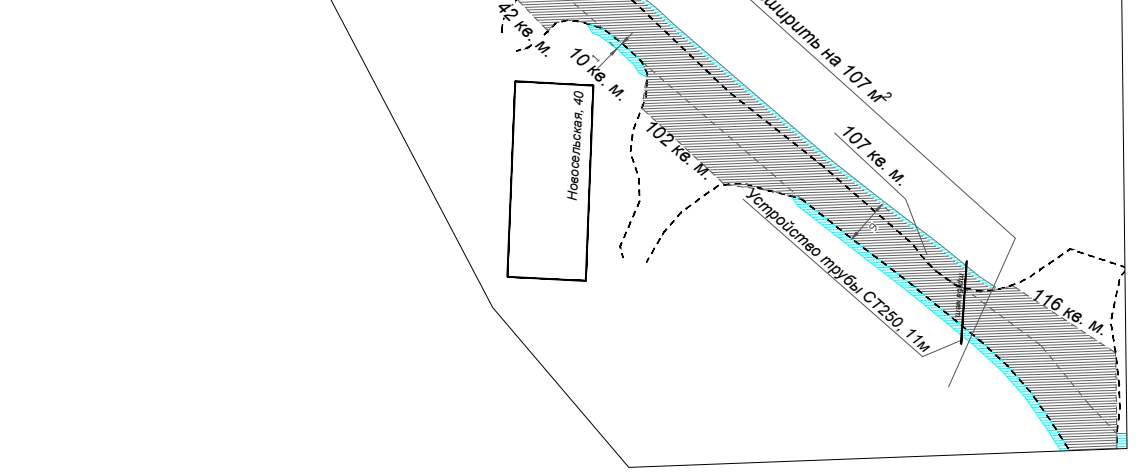
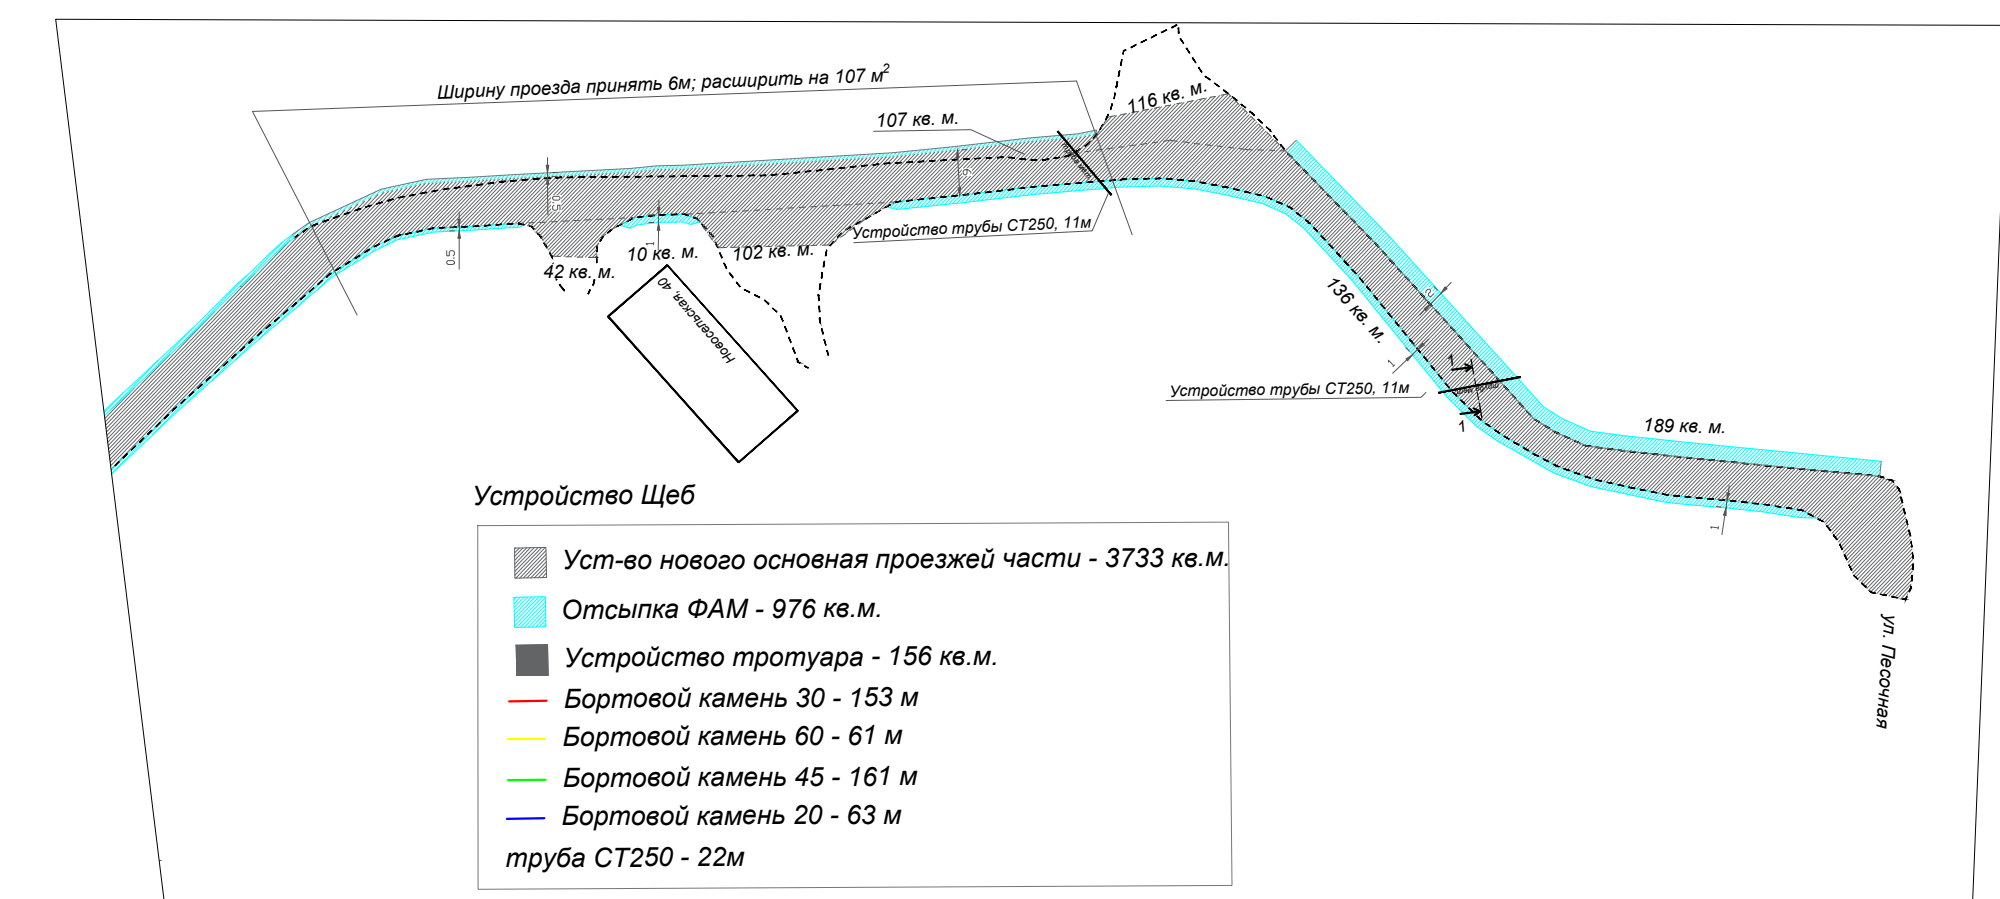


Демонтаж ул. Новосельская

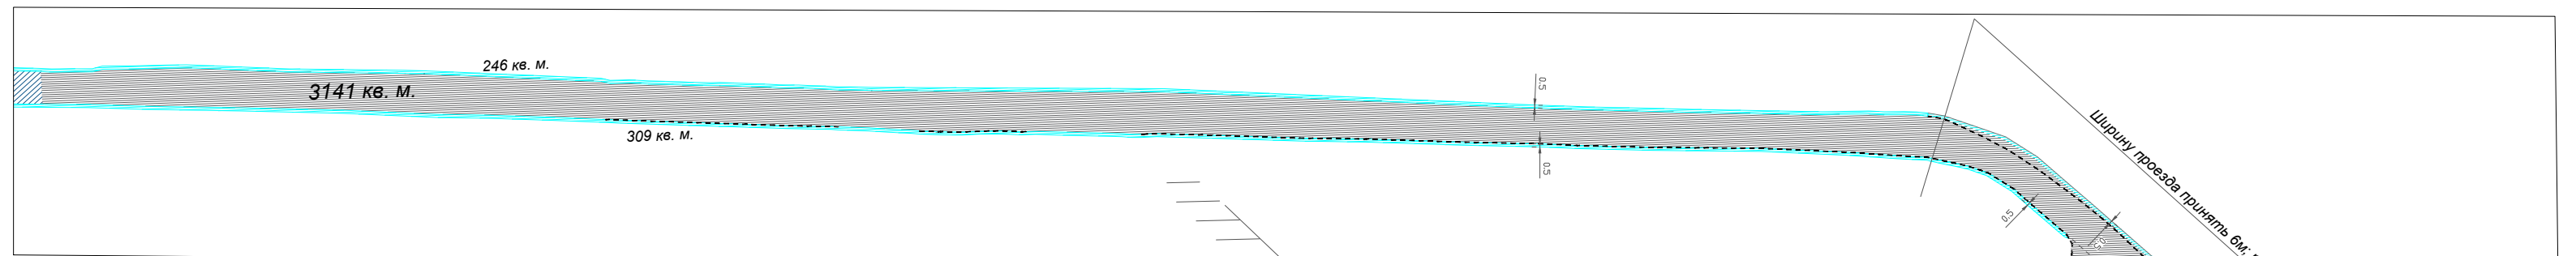




- Демонтаж**
- Механизированная разборка - 3401 кв.м.
 - Фрезерование - 2545 кв.м.
 - Разборка тротуара - 124 кв.м.
 - Бортовой камень - 376 м
 - труба СТ250 - 31м

Устройство щеб. ул. Новосельская

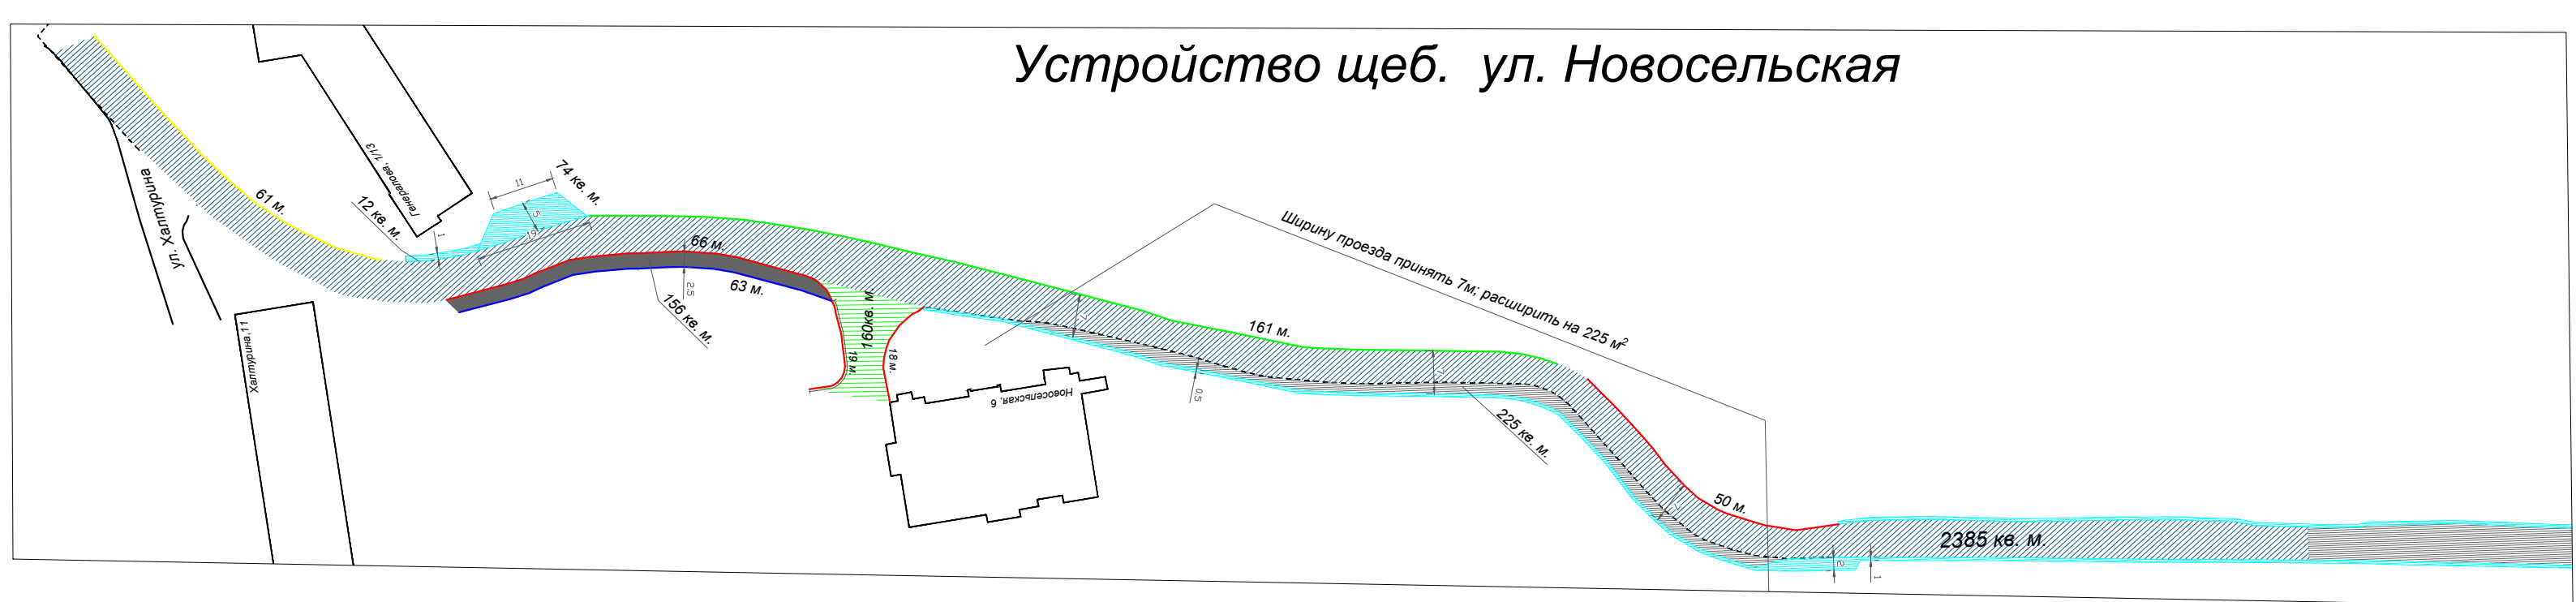





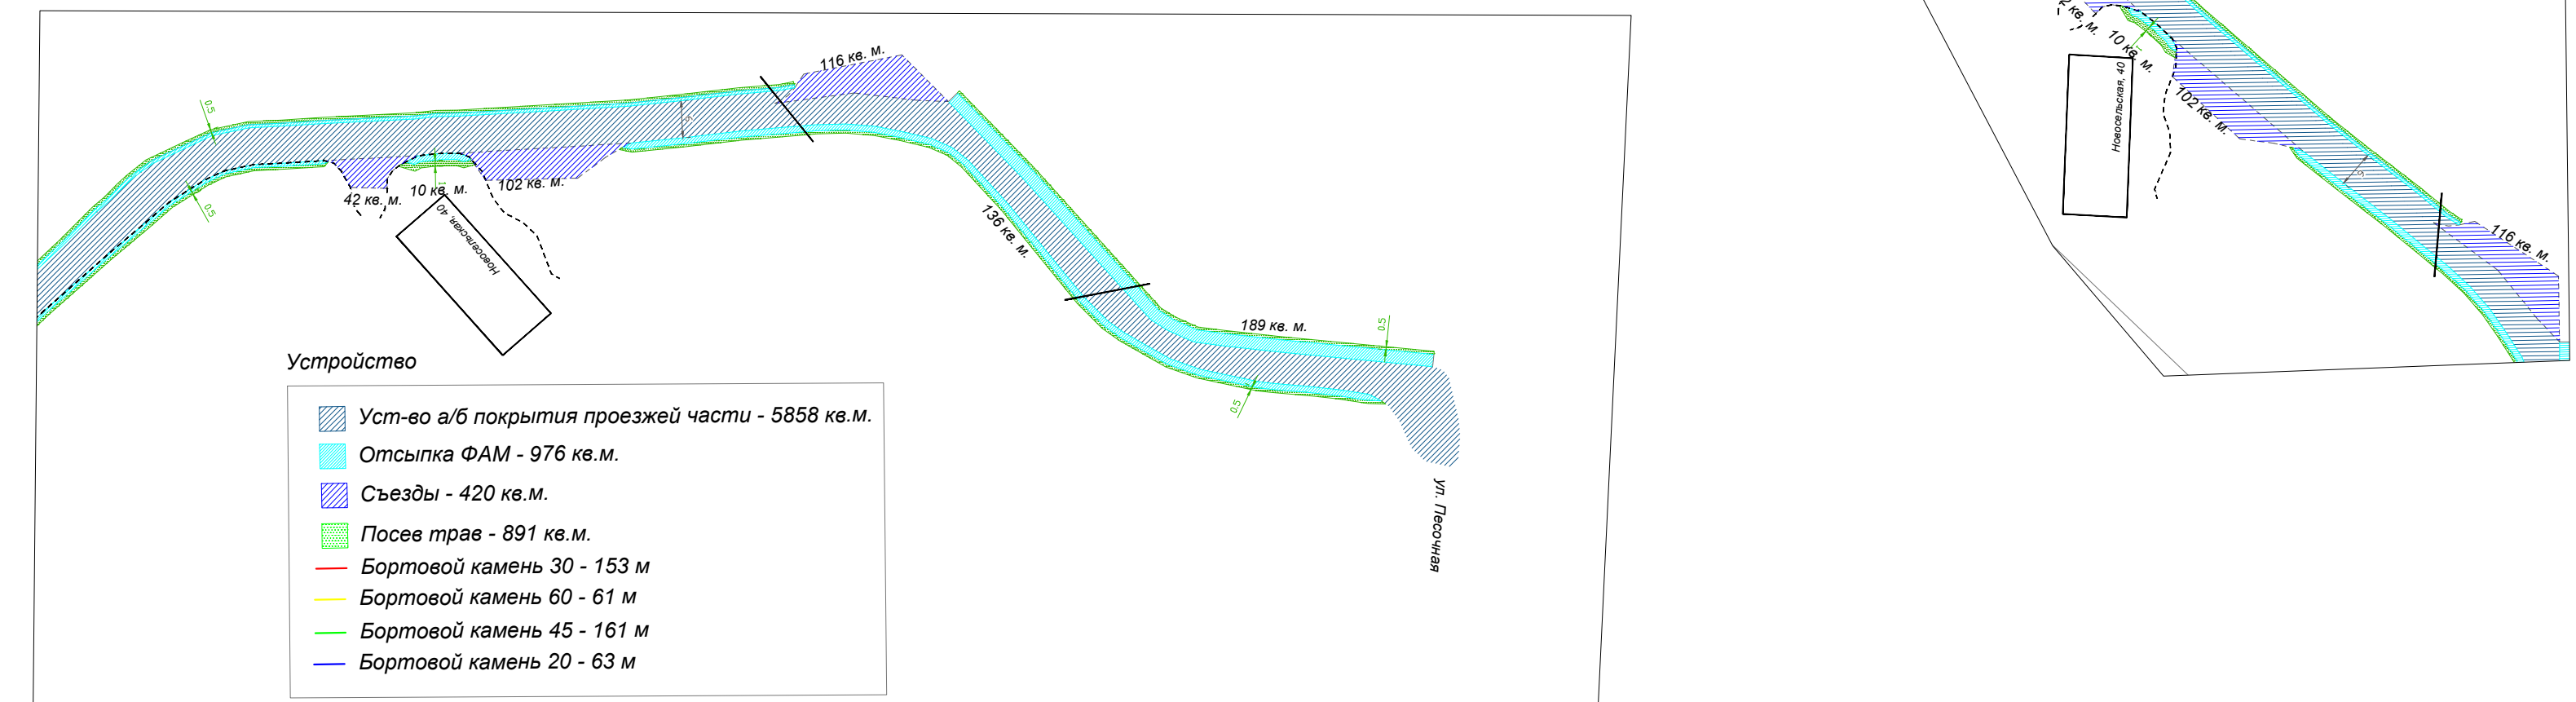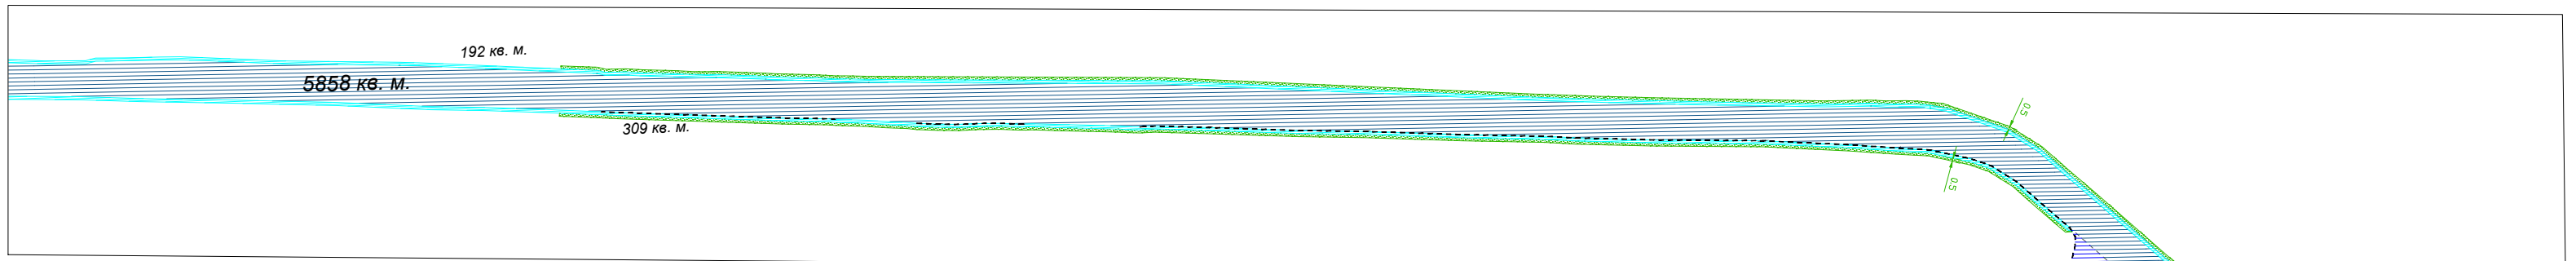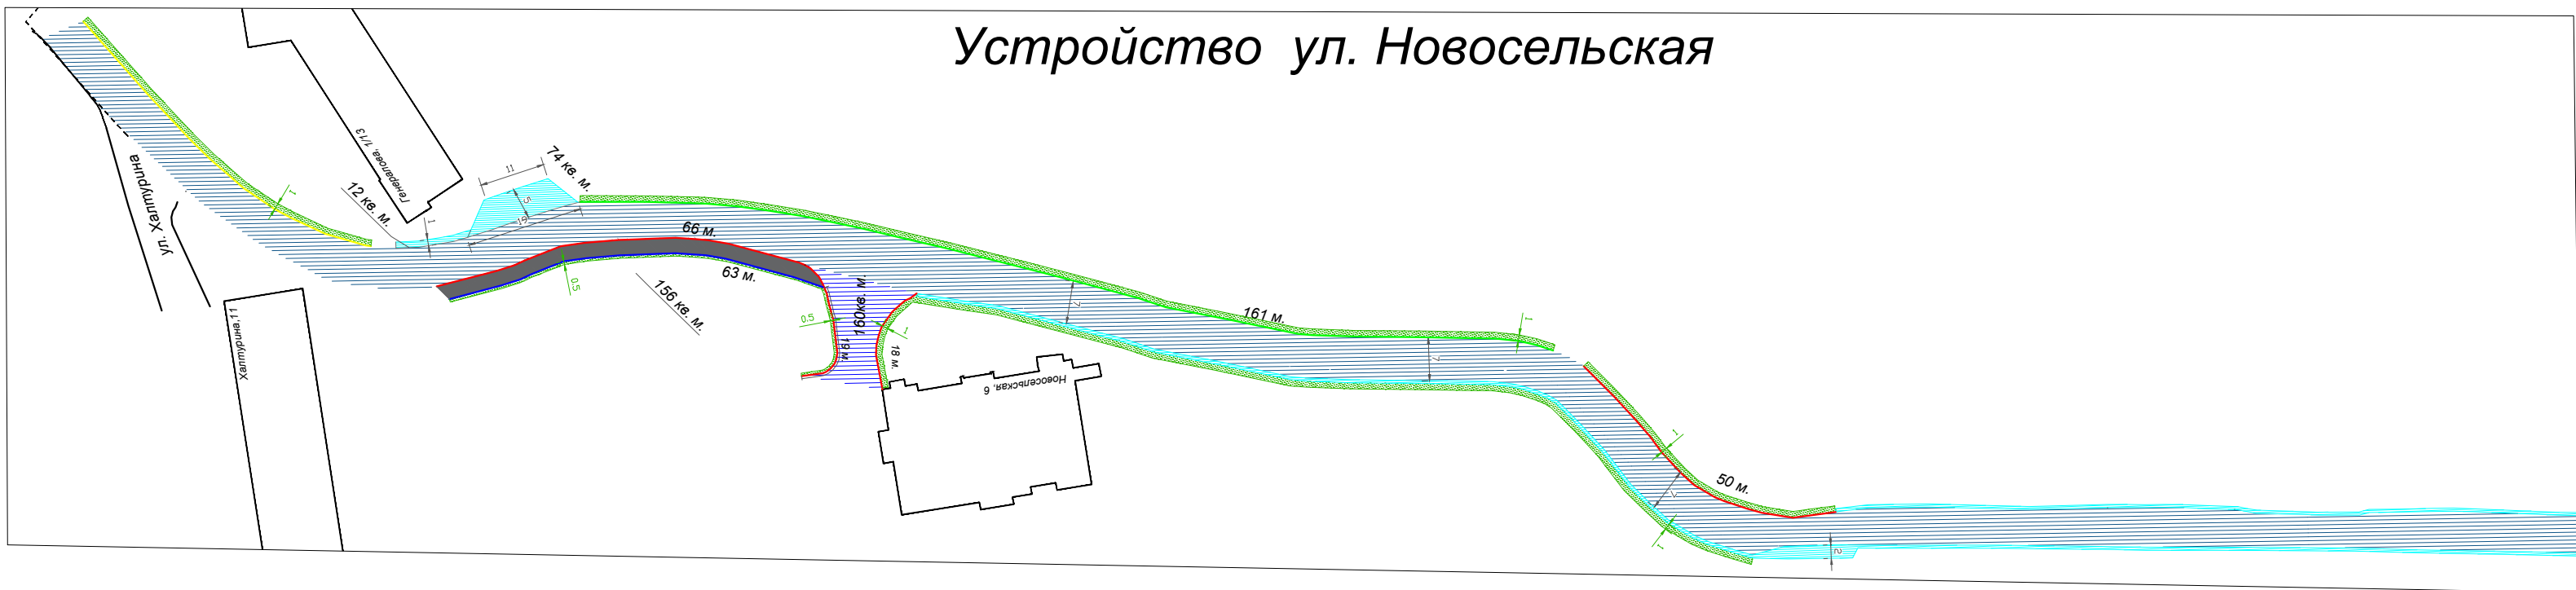



- Устройство Щеб**
- Уст-во новой основной проезжей части - 3733 кв.м.
 - Отсыпка ФАМ - 976 кв.м.
 - Устройство тротуара - 156 кв.м.
 - Бортовой камень 30 - 153 м
 - Бортовой камень 60 - 61 м
 - Бортовой камень 45 - 161 м
 - Бортовой камень 20 - 63 м
 - труба СТ250 - 22м

Устройство ул. Новосельская



Устройство

-  Уст-во а/б покрытия проезжей части - 5858 кв.м.
-  Отсыпка ФАМ - 976 кв.м.
-  Съезды - 420 кв.м.
-  Посев трав - 891 кв.м.
-  Бортовой камень 30 - 153 м
-  Бортовой камень 60 - 61 м
-  Бортовой камень 45 - 161 м
-  Бортовой камень 20 - 63 м