Демонтаж а/б тротуара - 3442 кв.м.

Демонтаж съездов - 234 кв.м.

Демонтаж проезжей части - 3562 кв.м.

Демонтаж бортового камня - 500 м.

Демонтаж люков 70 шт.

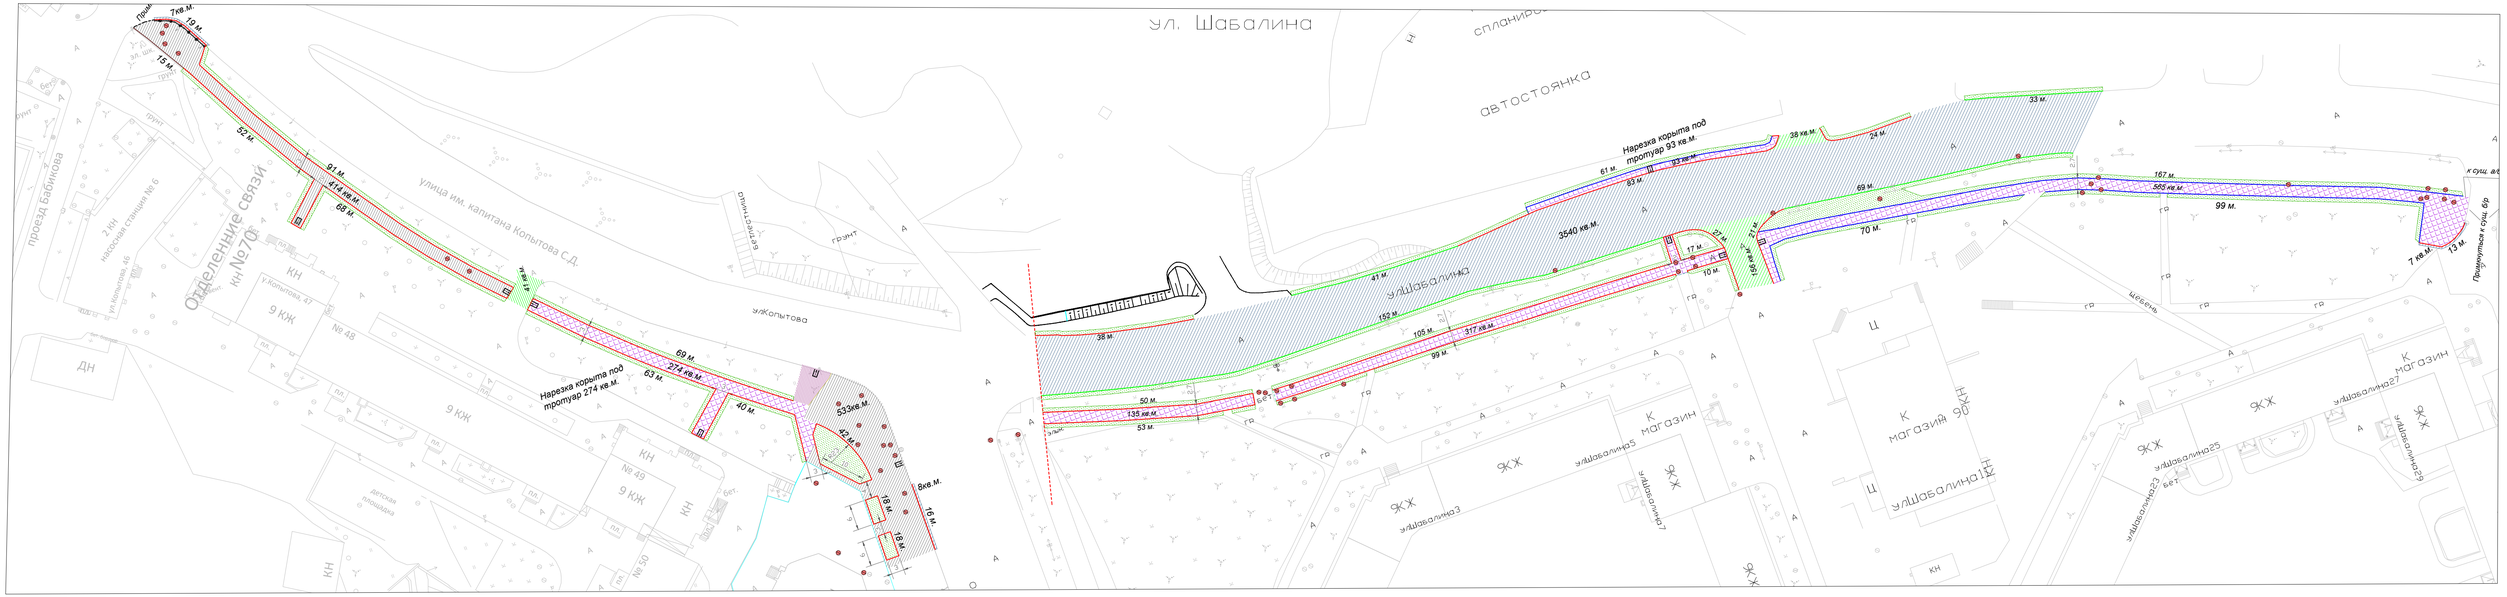
ул. Шабалина
автостоянка
Отделенние связи
кн №70
проезд Бабкова
улица им. капитана Копытова С.Д.
ул.Копытова
Нарезка корыта под тротуар 274 кв.м.
Нарезка корыта под тротуар 93 кв.м.
3540 кв.м.
533кв.м.
8кв.м.
7кв.м.
19 м.
15 м.
52 м.
91 м.
414 кв.м.
68 м.
69 м.
274 кв.м.
63 м.
40 м.
42 м.
18 м.
16 м.
38 м.
41 м.
152 м.
105 м.
317 кв.м.
99 м.
50 м.
135 кв.м.
53 м.
61 м.
93 кв.м.
83 м.
38 кв.м.
24 м.
33 м.
69 м.
70 м.
167 м.
585 кв.м.
99 м.
7 кв.м.
13 м.
17 м.
10 м.
27 кв.м.
9 кв.м.
к сущ. ав
Примкнуться к сущ. бр
магазин
ул.Шабалина1
ул.Шабалина3
ул.Шабалина5
ул.Шабалина7
ул.Шабалина23
ул.Шабалина25
ул.Шабалина27
ул.Шабалина29

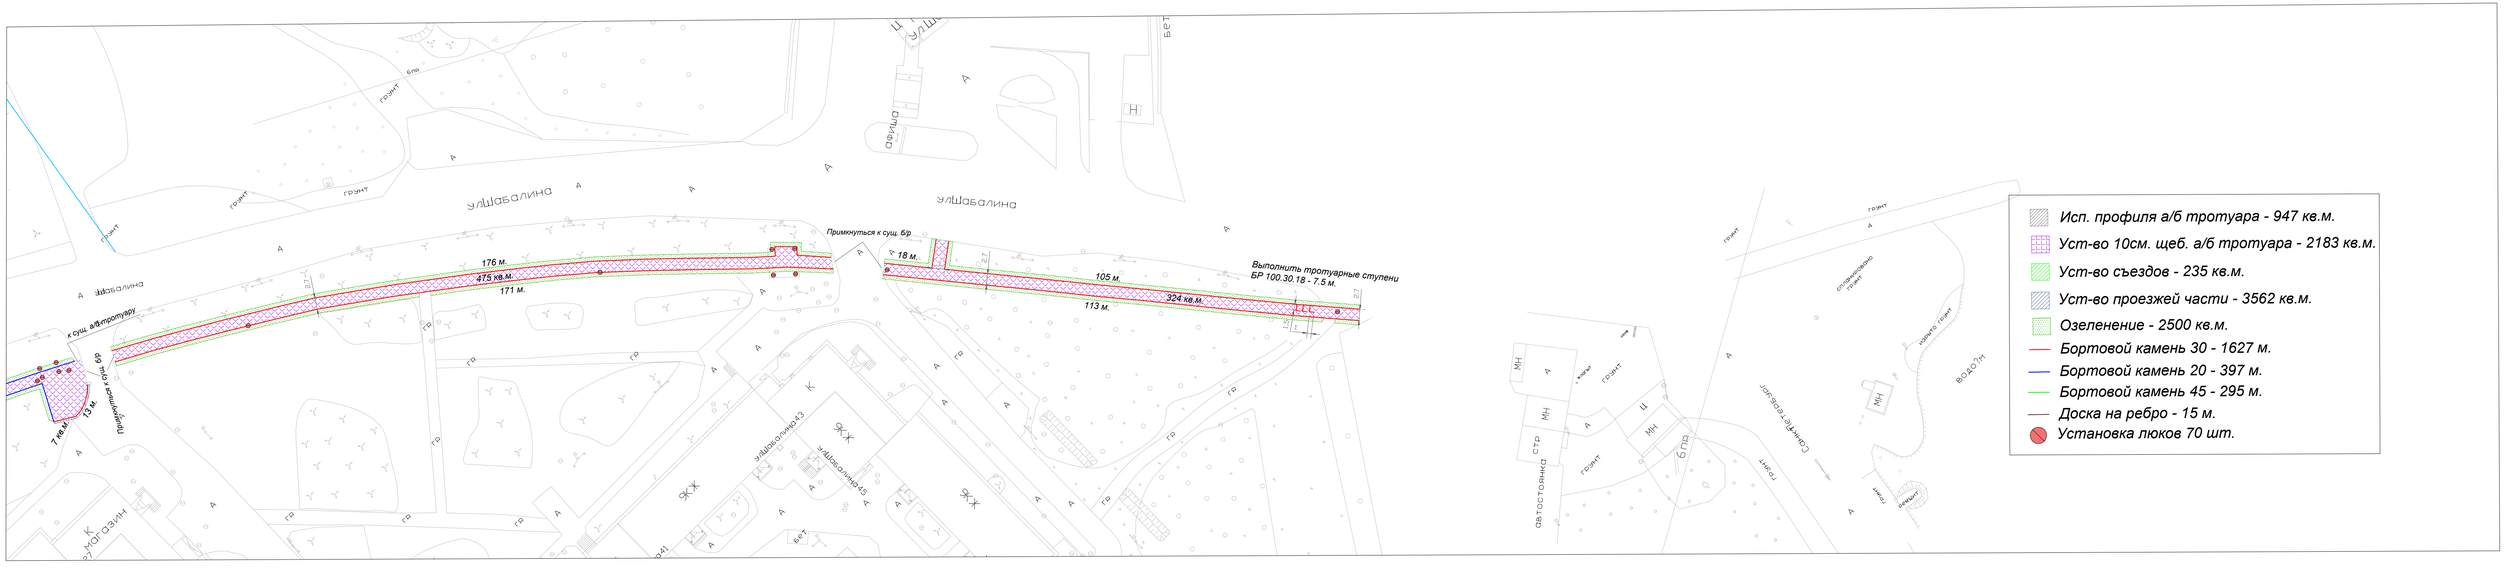
ул.Шабалина
Примкнуться к сущ. бр
176 м.
475 кв.м.
171 м.
18 м.
105 м.
324 кв.м.
113 м.
Выполнить тротуарные ступени БР 100.30.18 - 7.5 м.
к сущ. а/б тротуару
бр по к сущ.бр
7 кв.м.
13 м.
ул.Шабалина13
ул.Шабалина15
магазин
автостоянка
Исп. профиля а/б тротуара - 947 кв.м.
Уст-во 10см. щеб. а/б тротуара - 2183 кв.м.
Уст-во съездов - 235 кв.м.
Уст-во проезжей части - 3562 кв.м.
Озеленение - 2500 кв.м.
Бортовой камень 30 - 1627 м.
Бортовой камень 20 - 397 м.
Бортовой камень 45 - 295 м.
Доска на ребро - 15 м.
Установка люков 70 шт.