


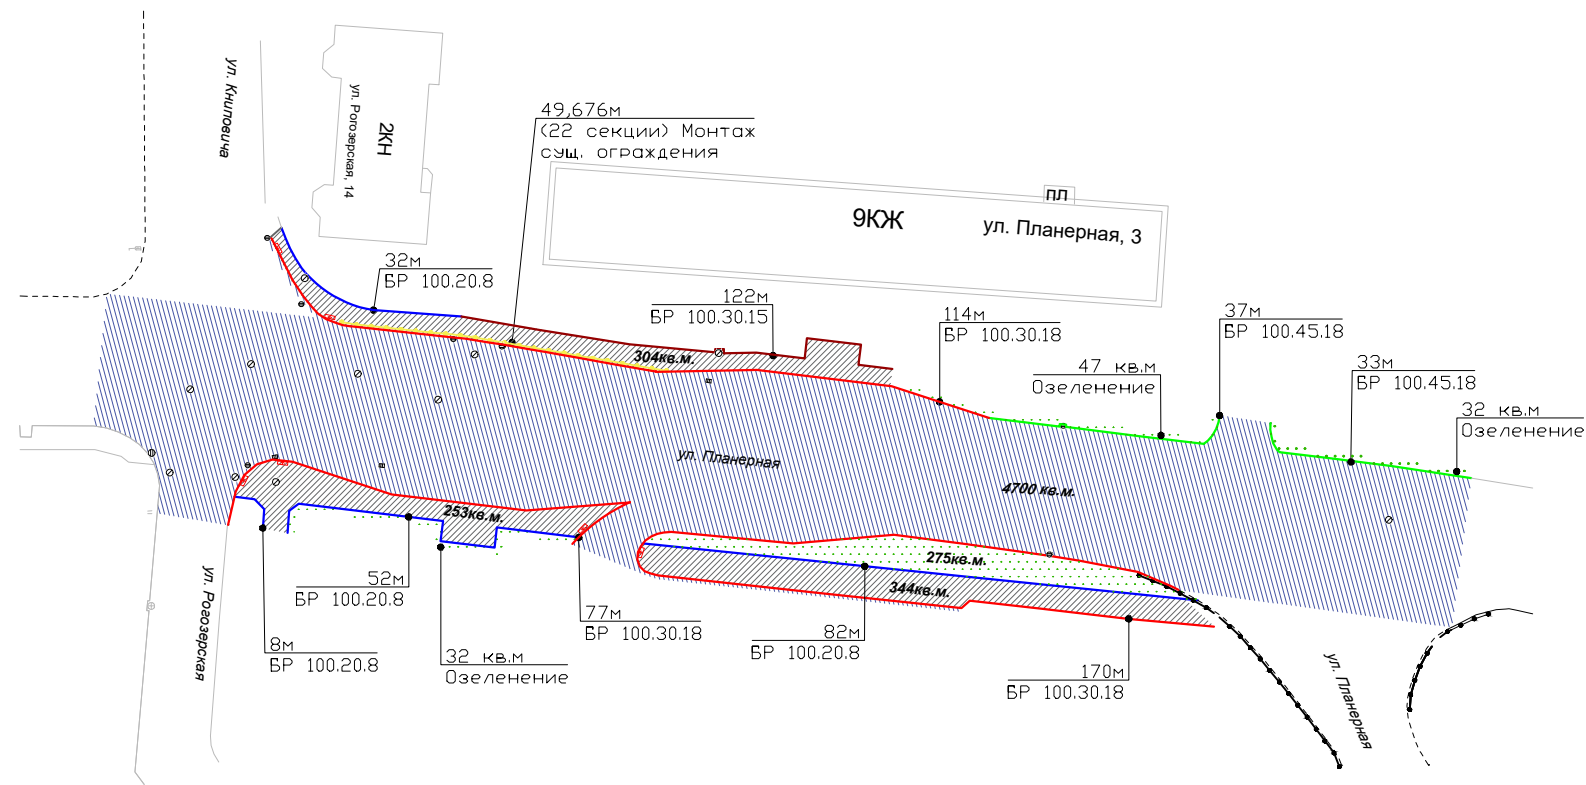




Инд. № подл.	Подпись и дата
Взам. инв. №	Инв. № дубл.
Взам. инв. №	Инв. № дубл.
Взам. инв. №	Инв. № дубл.
Взам. инв. №	Инв. № дубл.
Взам. инв. №	Инв. № дубл.



Условные обозначения:

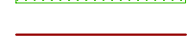-  - Асфальтирование проезжей части
-  - Асфальтирование тротуаров
-  - Озеленение
-  - Монтаж бортового камня 100.30.15
-  - Монтаж бортового камня 100.30.18
-  - Монтаж бортового камня 100.20.8
-  - Монтаж бортового камня 100.45.18

Устройтсво:

- Проезжей части: 4700м<sup>2</sup>
- Щеб. основание проезжей части: 226м<sup>2</sup>
- Тротуаров: 901м<sup>2</sup>
- Бортового камня БР 100.20.8: 174м
- Бортового камня БР 100.30.18: 391м
- Бортового камня БР 100.30.15: 122м
- Бортового камня БР 100.45.18: 70м
- Плодородного слоя: 405м<sup>2</sup>
- Металлических ограждений: 49,676м (22 секции)

						Ремонт автомобильных дорог общего пользования местного значения в Октябрьском А.О. города Мурманска			
Изм.	Код уч.	Лист	№ док.	Подпись	Дата	Схема работ по устройству ул. Планерная	Стадия	Лист	Листов
Разраб.								2	
Н. контр.							ММБУ "УДХ" г. Мурманск 2022г.		