




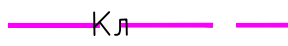







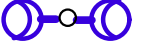
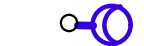





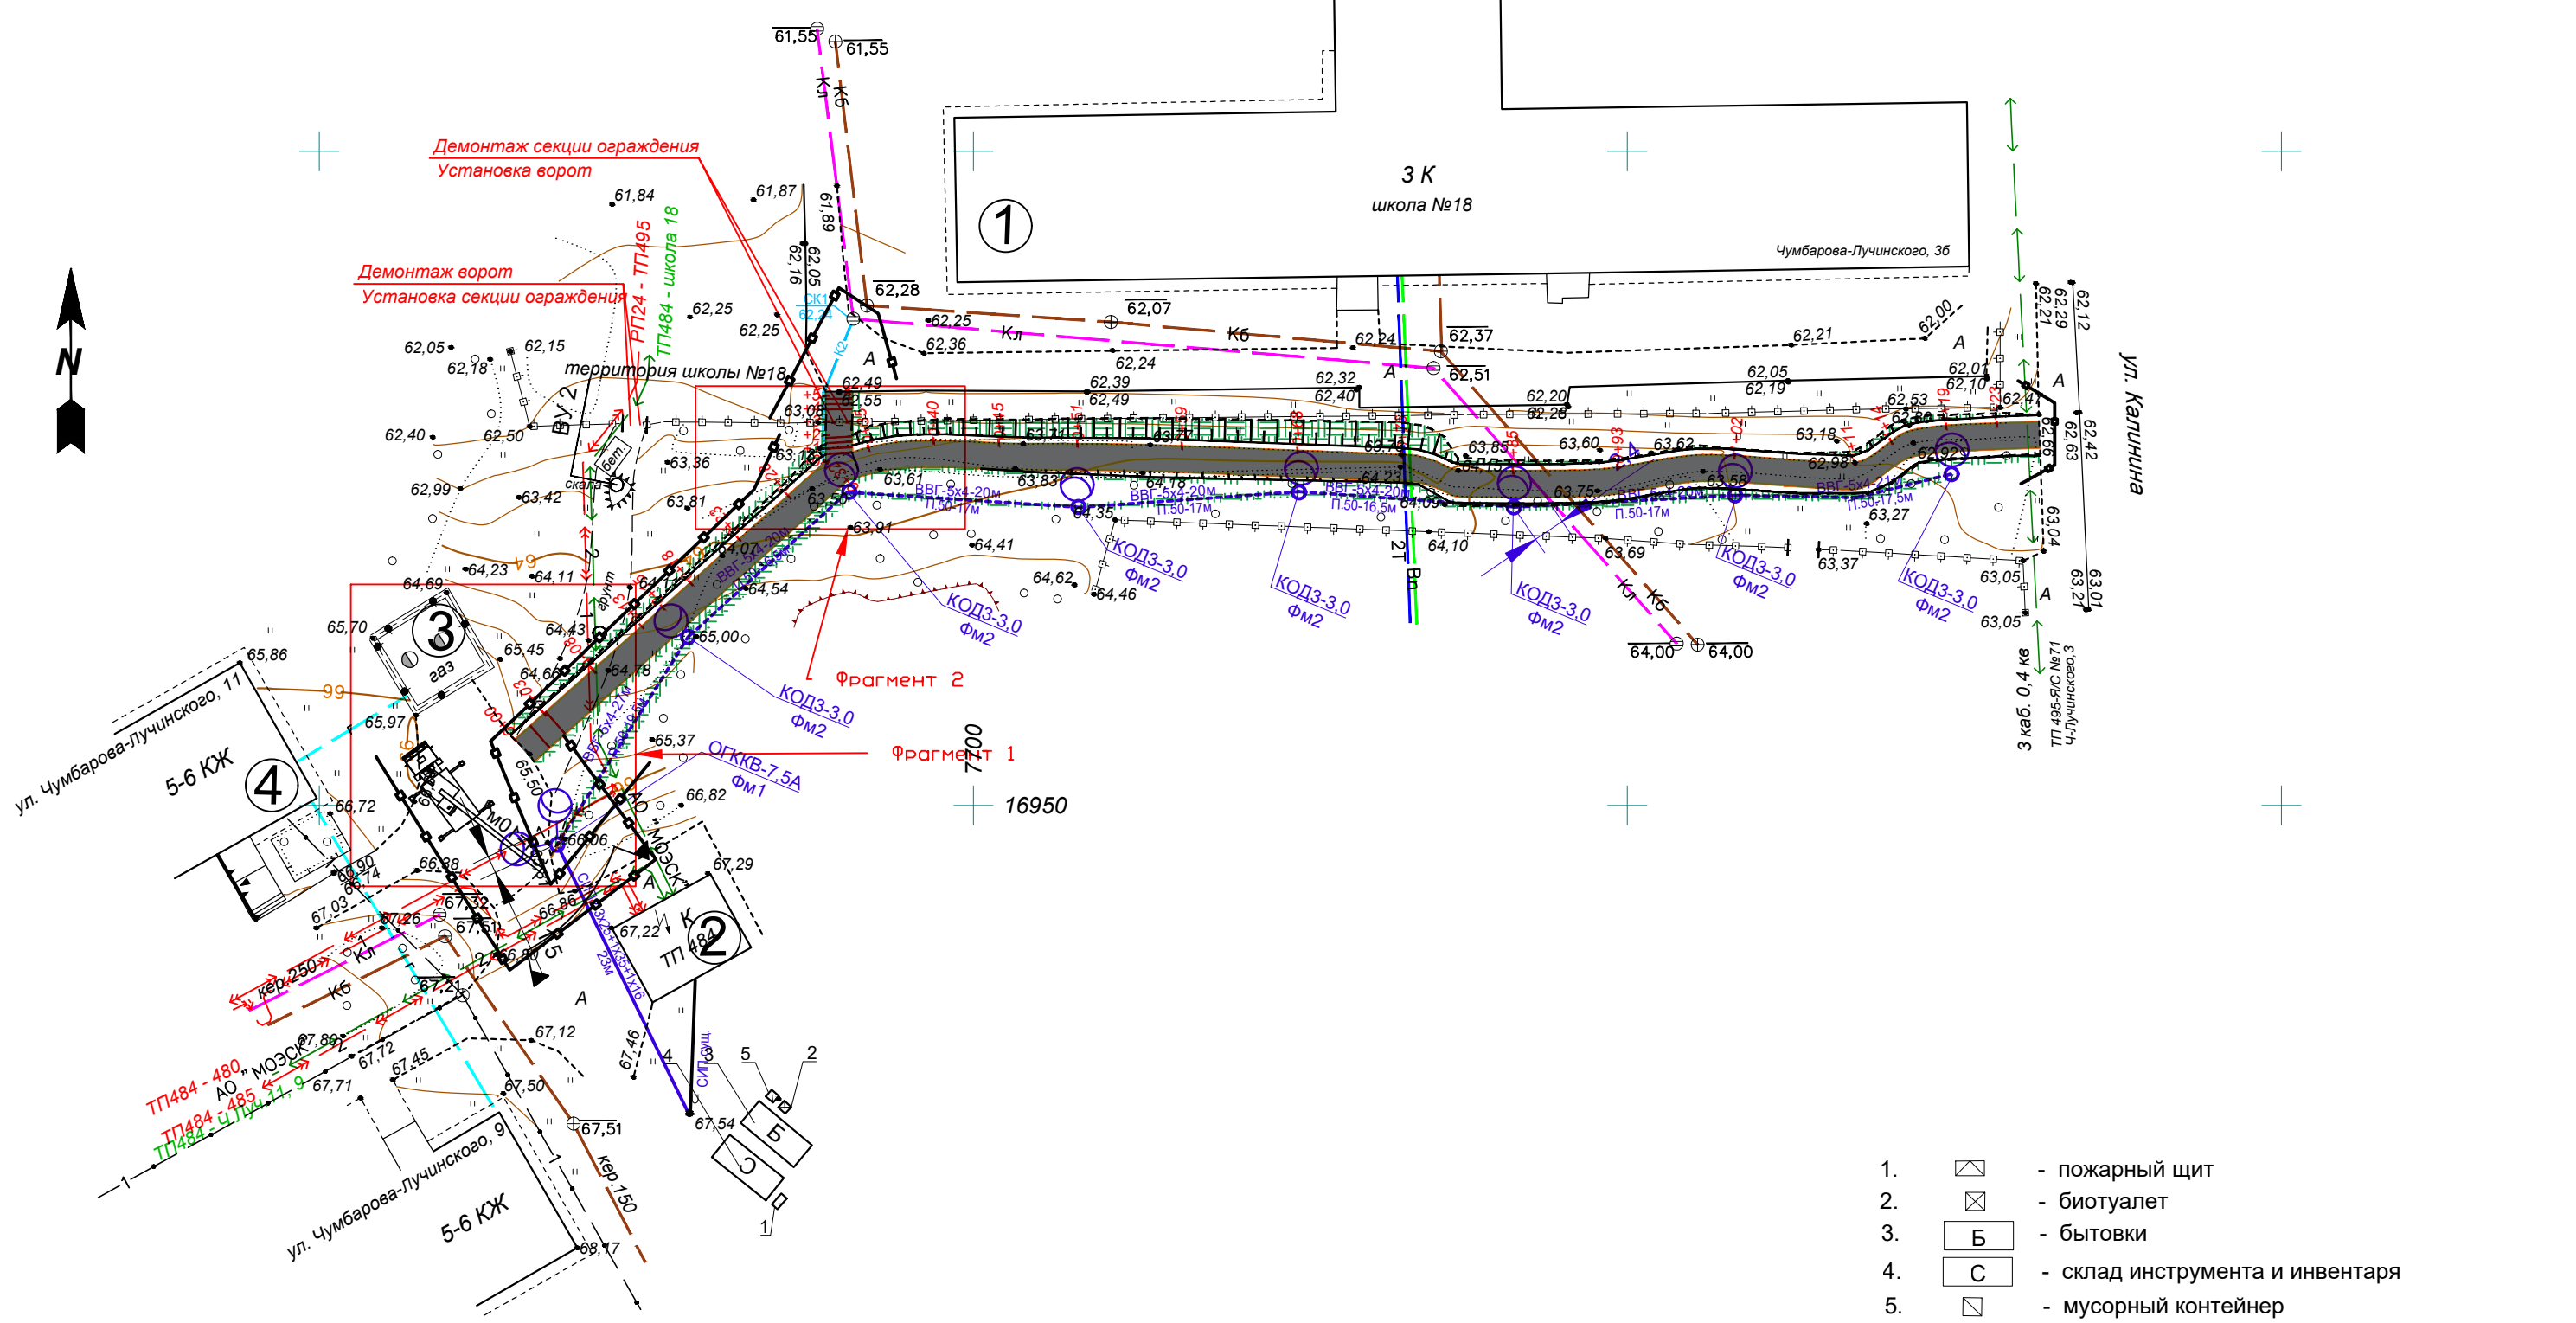
# План полосы отвода М 1:500









## Экспликация зданий и сооружений

№ по плану	Наименование	Примечания
1	Средняя образовательная школа №18	Сущ.
2	Трансформаторная подстанция №484	Сущ.
3	Газгольдер	Сущ.
4	Многоквартирный жилой дом, ул. Чумбарова-Лучинского 11	Сущ.

### Условные обозначения:

-  - проектируемое асфальтобетонное покрытие тротуара;
-  - существующие электрокабели низкого напряжения;
-  - существующий водопровод;
-  - существующая подземная тепловая сеть;
-  - существующая сеть бытовой канализации;
-  - существующая сеть ливневой канализации;
-  - существующие электрокабели низкого напряжения;
-  - существующие электрокабели высокого напряжения;
-  - существующие сети связи;
-  - существующая сеть газопровода
-  - проектируемый водоотводной лоток;
-  - проектируемая сеть дождевой канализации;
-  - проектируемый тротуарный борт;
-  - проектируемая опора освещения с двумя светильниками
-  - проектируемая опора освещения с одним светильником
-  - проектируемый кабель в траншее;
-  - проектируемая сеть наружного освещения, выполненная проводом СИП;
-  - устройство (восстановление) газона, укрепление откоса;

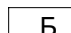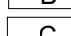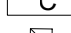

- 1.  - пожарный щит
- 2.  - биотуалет
- 3.  - бытовки
- 4.  - склад инструмента и инвентаря
- 5.  - мусорный контейнер
-  - граница зоны, опасной для нахождения людей во время перемещения, установки и закрепления элементов и конструкций
-  - граница зоны обслуживания краном
-  - временное (леерное) ограждение стройплощадки, участка производства работ

<b>215-ПД-19-ПОС.ГЧ</b>					
Капитальный ремонт (устройство) пешеходной связи от дома № 11 по ул. Чумбарова-Лучинского до СОШ № 18					
Изм.	Кол.	Лист	Ндок.	Подпись	Дата
Разраб.	Комратов			<i>Сюм</i>	
				Стадия	Лист
				П	2
				Листов	
				План полосы отвода М 1:500	
				ММБУ "УДХ"	
Н. контр.	Рябкова			<i>Рябкова</i>	

СОГЛАСОВАНО  
 ИНВ. N ПОДЛ.  
 ПОДП. И ДАТА  
 ВЗОМ. ИНВ. N