Демонтаж ул. Полярные зори д.23

Устройство ул. Полярные зори д.23

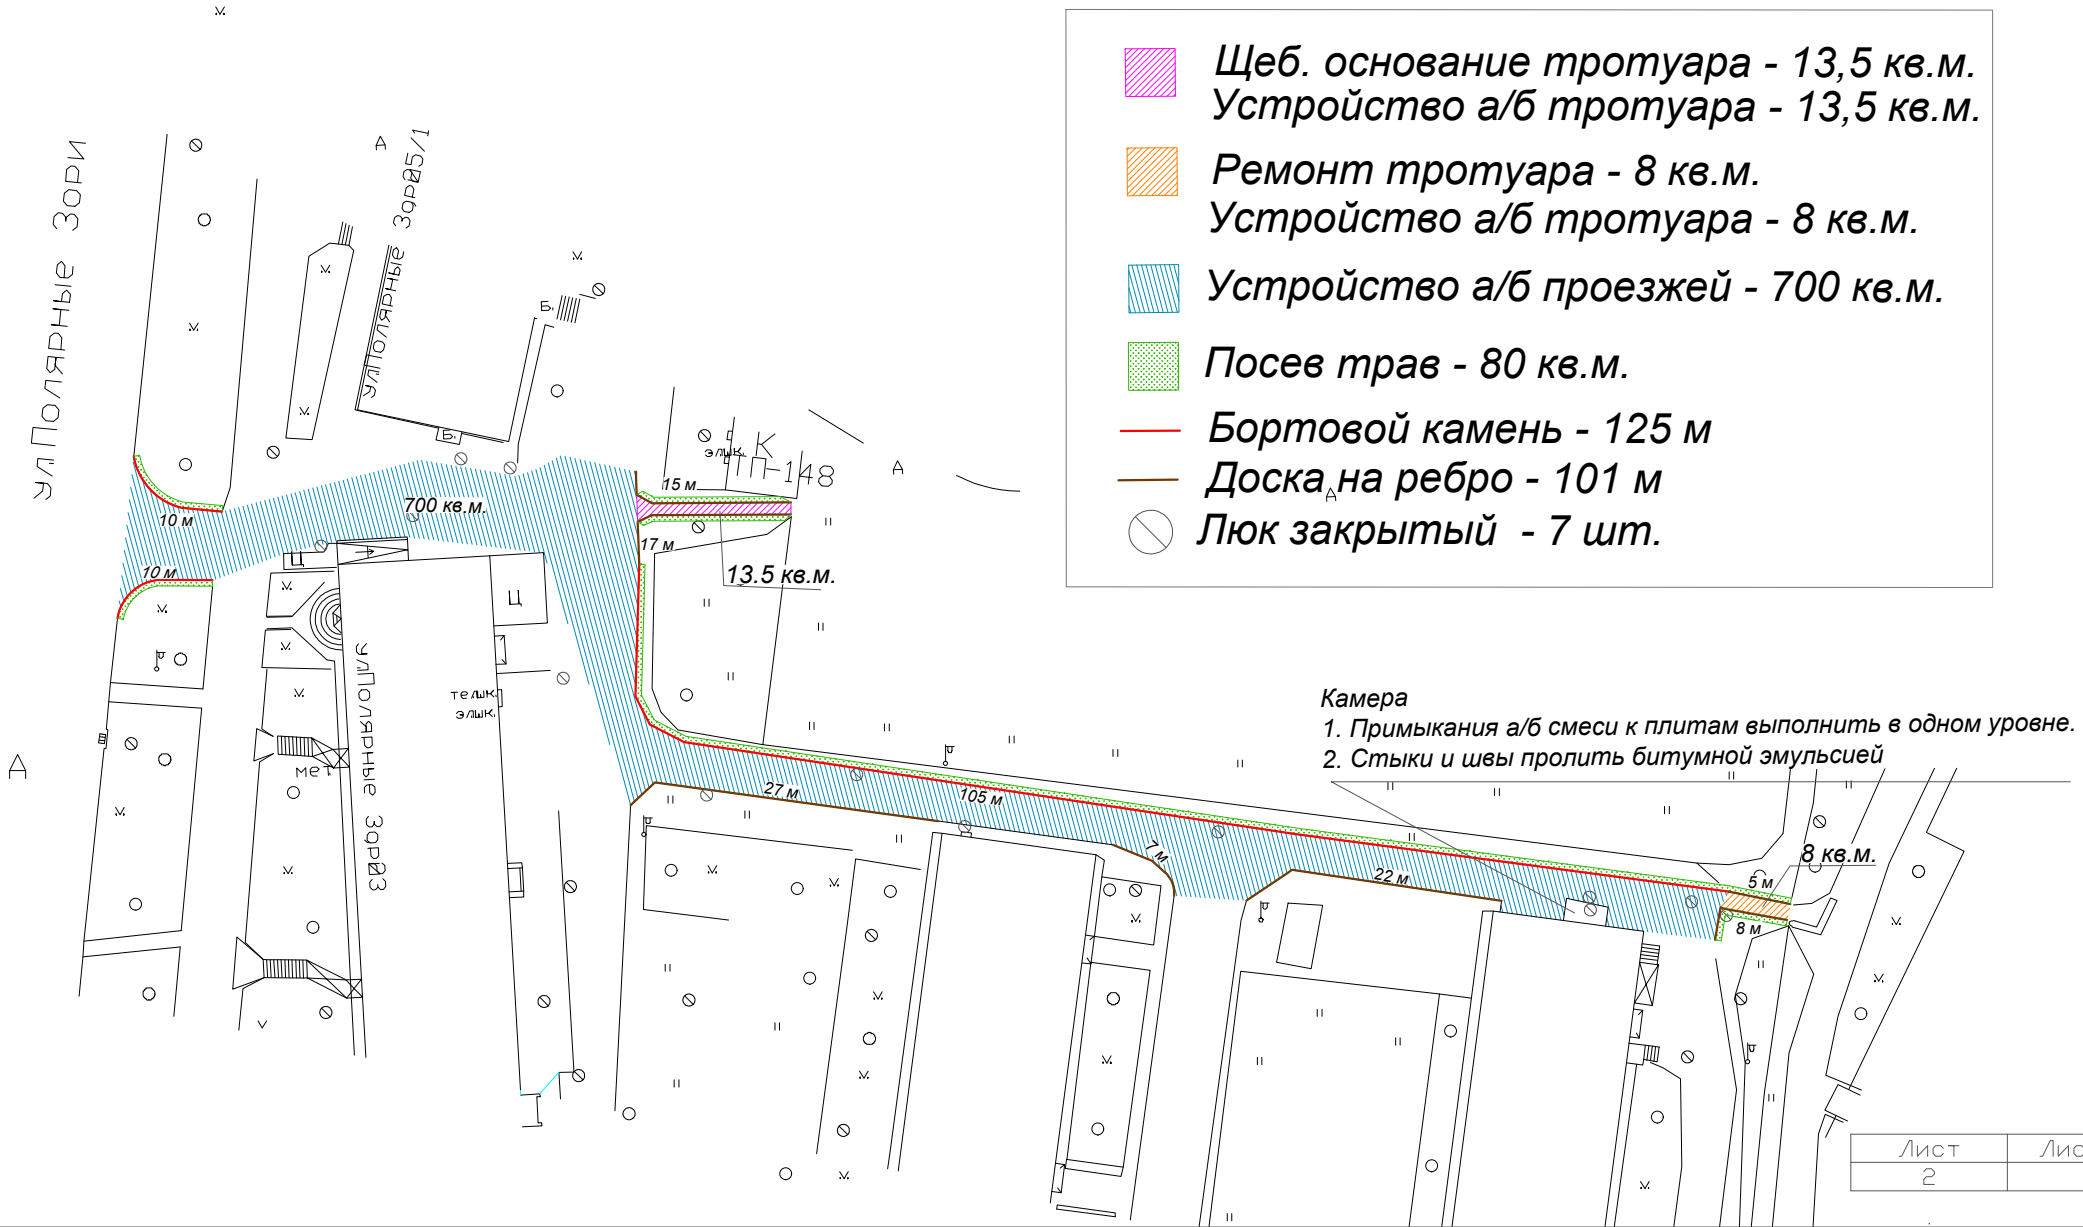

Лист	Листов
2	