


Графическая часть

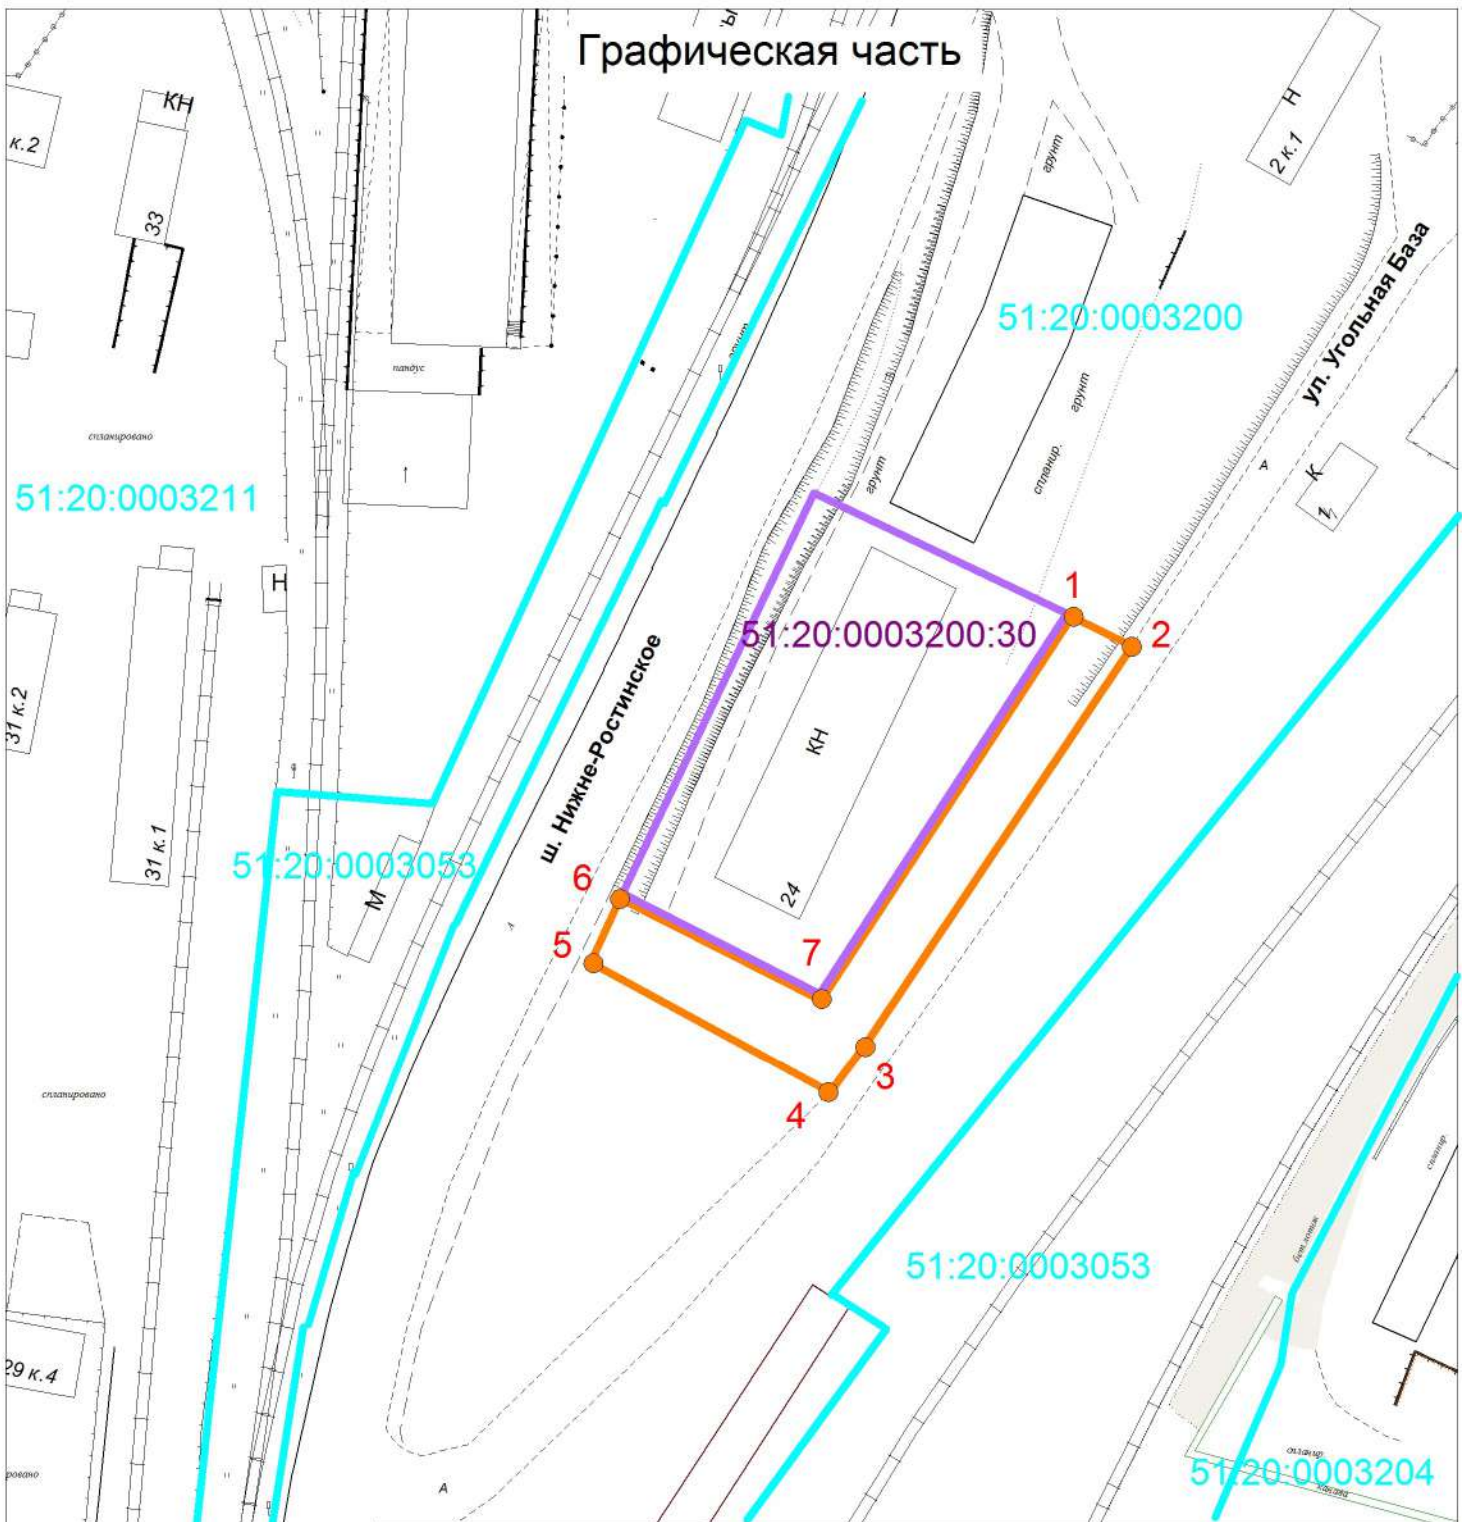

Условные обозначения:

- Граница прилегающей территории
 - Граница участка, по отношению к которому устанавливается прилегающая территория
 - Граница кадастрового квартала
 - Поворотная точка границ прилегающей территории
 - Кадастровый номер земельного участка, по отношению к которому устанавливается прилегающая территория
 - Кадастровый квартал
- 51:20:0003200:30
- 51:20:0003200

Масштаб 1:1000