Чертеж планировки территории

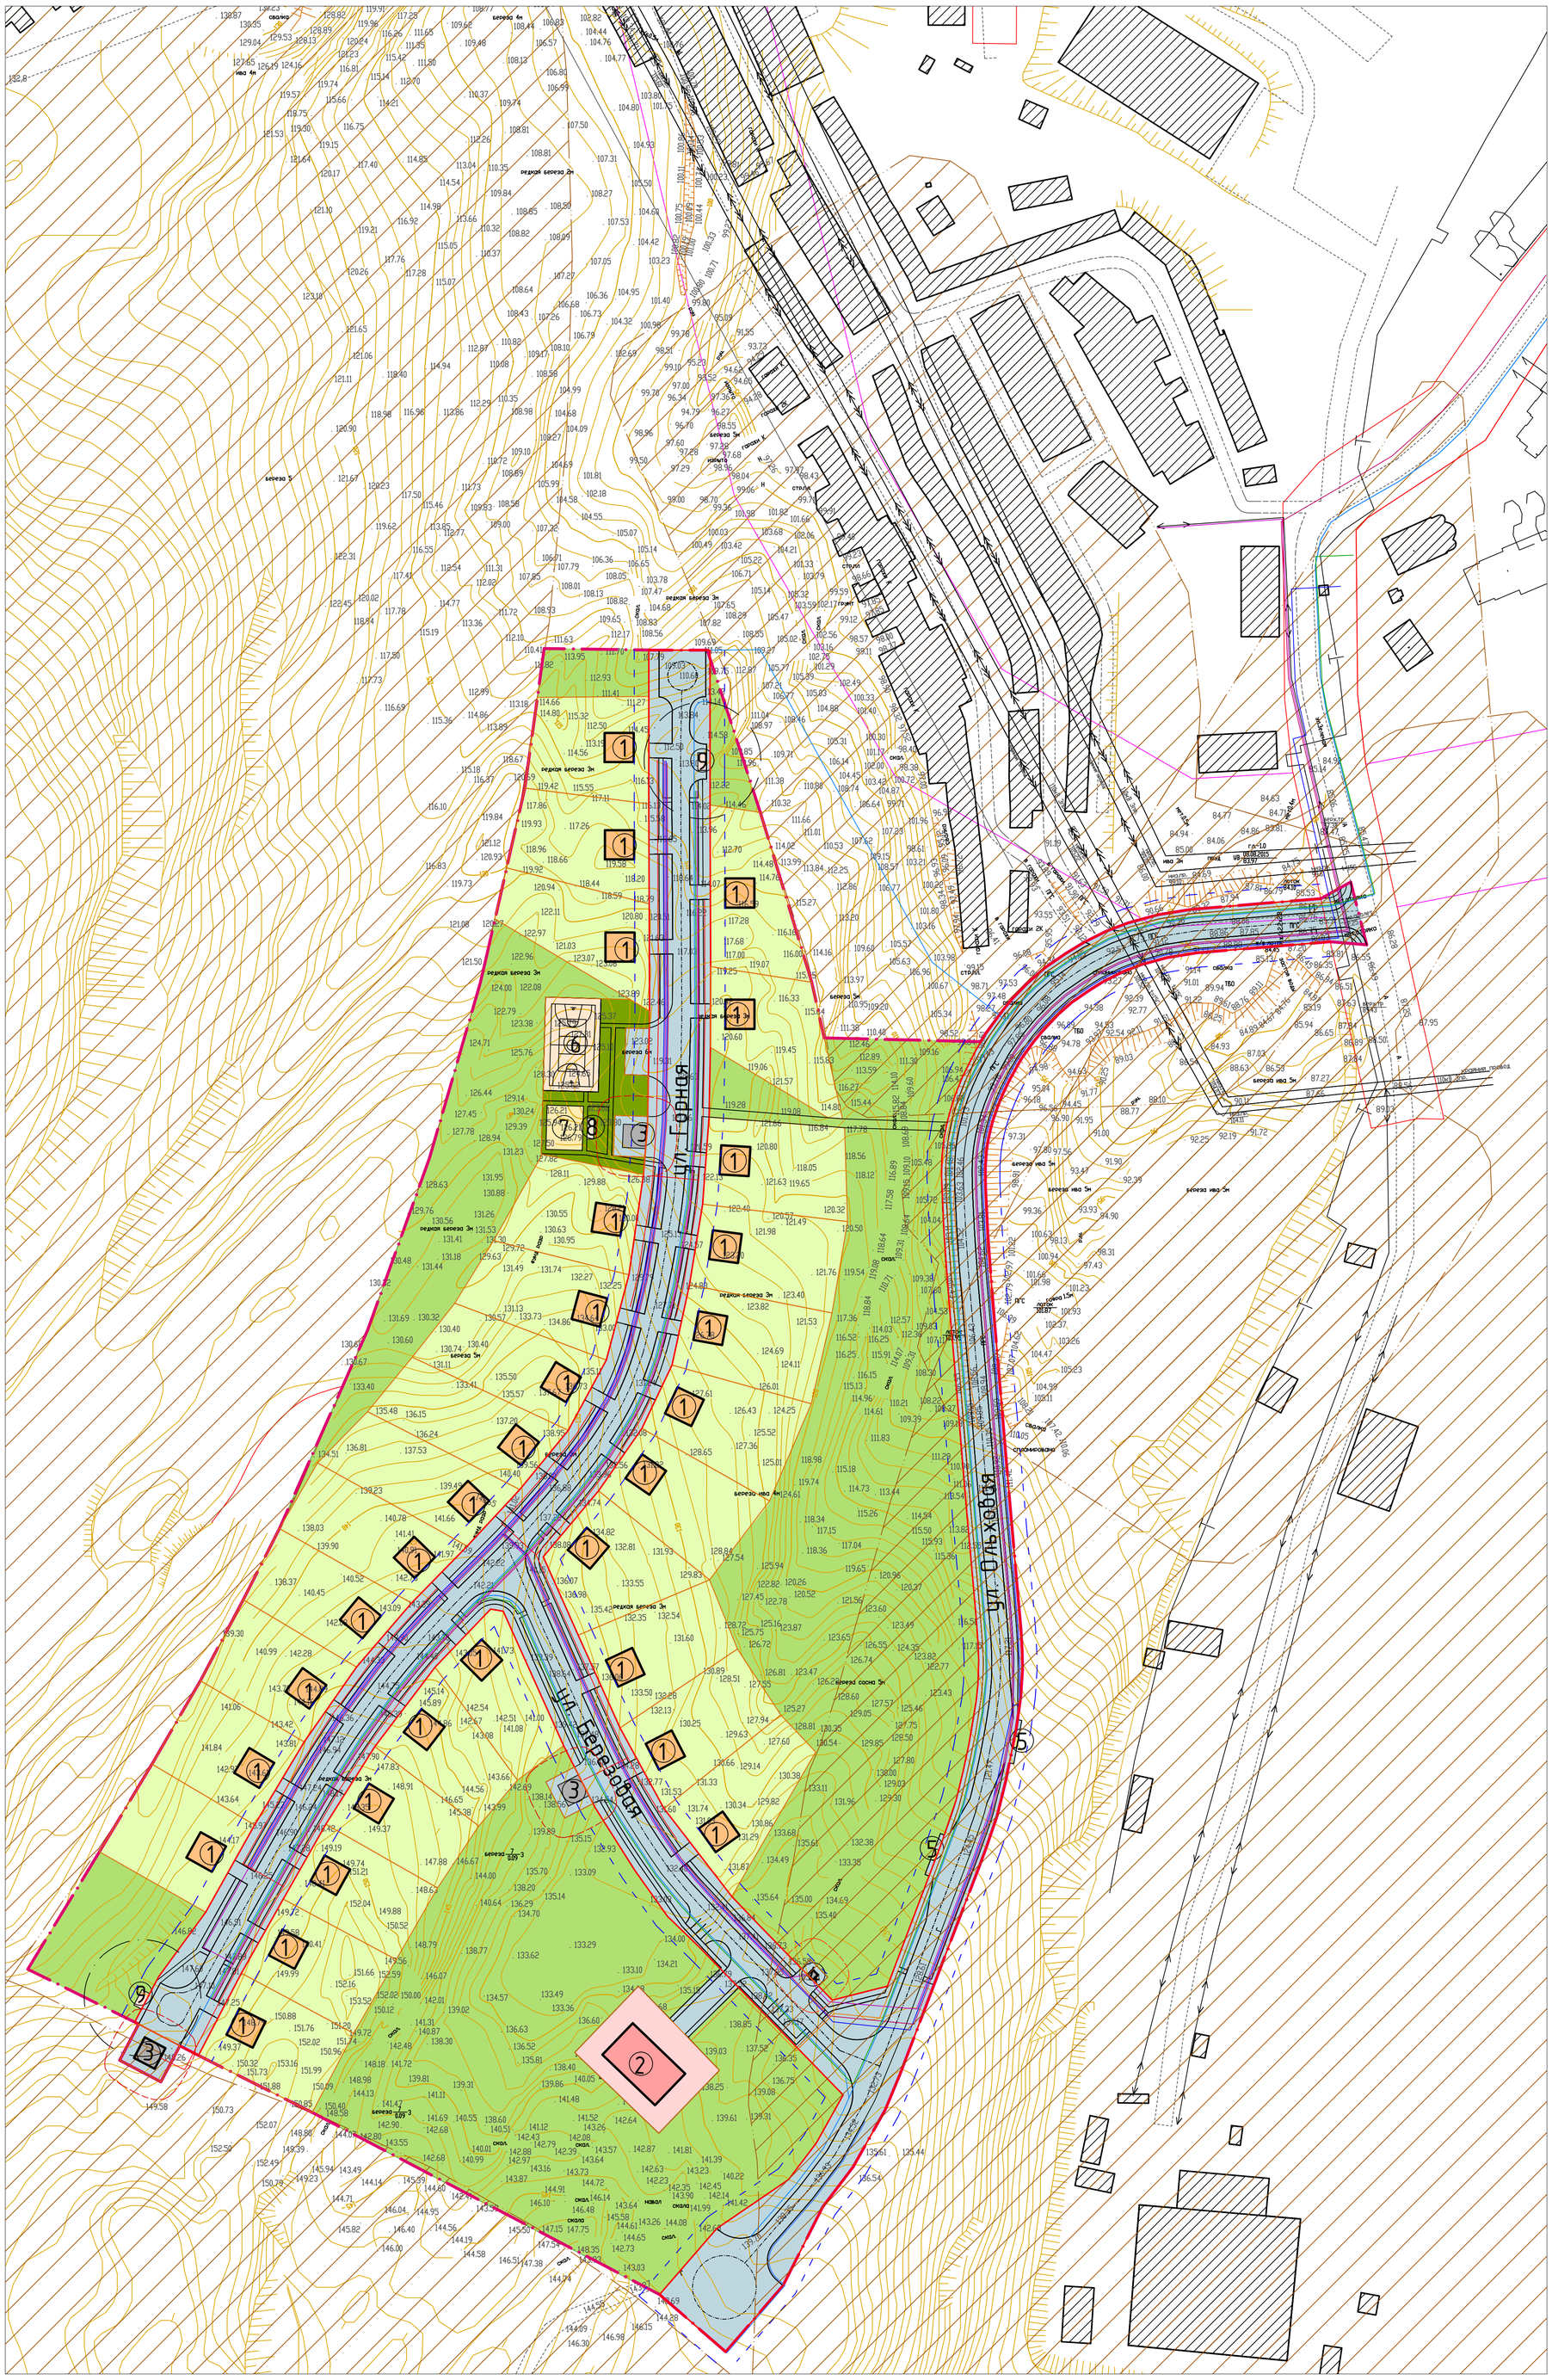

УСЛОВНЫЕ ОБОЗНАЧЕНИЯ

- Границы проектирования
- Красные линии (существующие)
- Красные линии (проектируемые)
- Красные линии (проектируемые по генеральному плану)
- Линии регулирования застройки (проектируемые)
- Улично-дорожная сеть (проектируемая)
- Улично-дорожная сеть (существующая)
- Тротуары (проектируемые)
- Здания, строения, сооружения (существующие)
- Жилые здания (проектируемые)
- Общественные здания (проектируемые)
- Сооружения инженерной инфраструктуры (проектируемые)
- Остановочные павильоны (проектируемые)
- Детские площадки (проектируемые)
- Спортивные площадки (проектируемые)
- Площадки для мусорных контейнеров (проектируемые)
- Площадки для отдыха (проектируемые)
- Зона сохраняемого природного ландшафта
- Зона жилой застройки
- Зона отдыха
- Зона объектов образования и воспитания
- Зона инженерной и транспортной инфраструктуры
- Границы проектируемых земельных участков
- Ливневая канализация (проектируемая)
- Сети газоснабжения (проектируемые)
- Сети водоснабжения (проектируемые)
- Сети канализации (проектируемые)
- Сети теплоснабжения (существующие)
- Сети теплоснабжения (проектируемые)
- Линии электропередачи (существующие)
- Линии электропередачи (проектируемые)
- Линии связи (существующие)
- Линии связи (проектируемые)
- Санитарно-защитные зоны
- Противопожарные расстояния от резервуарных установок сжиженных углеводородных газов до жилых зданий
- Охранные зоны объектов электросетевого хозяйства
- Нормативные отступы от площадок для сбора и временного хранения ТБО до жилых зданий

ЭКСПЛИКАЦИЯ ПРОЕКТИРУЕМЫХ ОБЪЕКТОВ

1) Индивидуальный жилой дом
2) Детский сад
3) Групповая резервуарная установка сжиженного углеводородного газа
4) Трансформаторная подстанция 6/0,4 кВ
5) Остановка общественного транспорта
6) Спортивная площадка
7) Детская площадка
8) Площадка для отдыха
9) Площадка для мусорных контейнеров

							3405-КЕМ-ПП
							Проект планировки и проект межевания территории площадью 8,3 га, расположенной в районе ул. Зеленой в Первомайском административном округе города Мурманска
Изм.	Кол.уч.	Лист	№ док.	Подпись	Дата		
Разработал		Гисейнова			11.09.15	Утверждаемая часть проекта планировки и проекта межевания	Стадия: ПП; Лист: 1; Листов: 2
Проверил		Воронова			11.09.15		
Рук. отдела		Гисейнова			11.09.15		
Рук. проекта		Когут			11.09.15		
Н. контроль		Ковалев			11.09.15		
Директор		Ярошук			11.09.15	Чертеж планировки территории М 1:1000	ООО "Национальный земельный фонд"

СОГЛАСОВАНО

Инв. № подл. | Подпись и дата | Взам. инв. №