
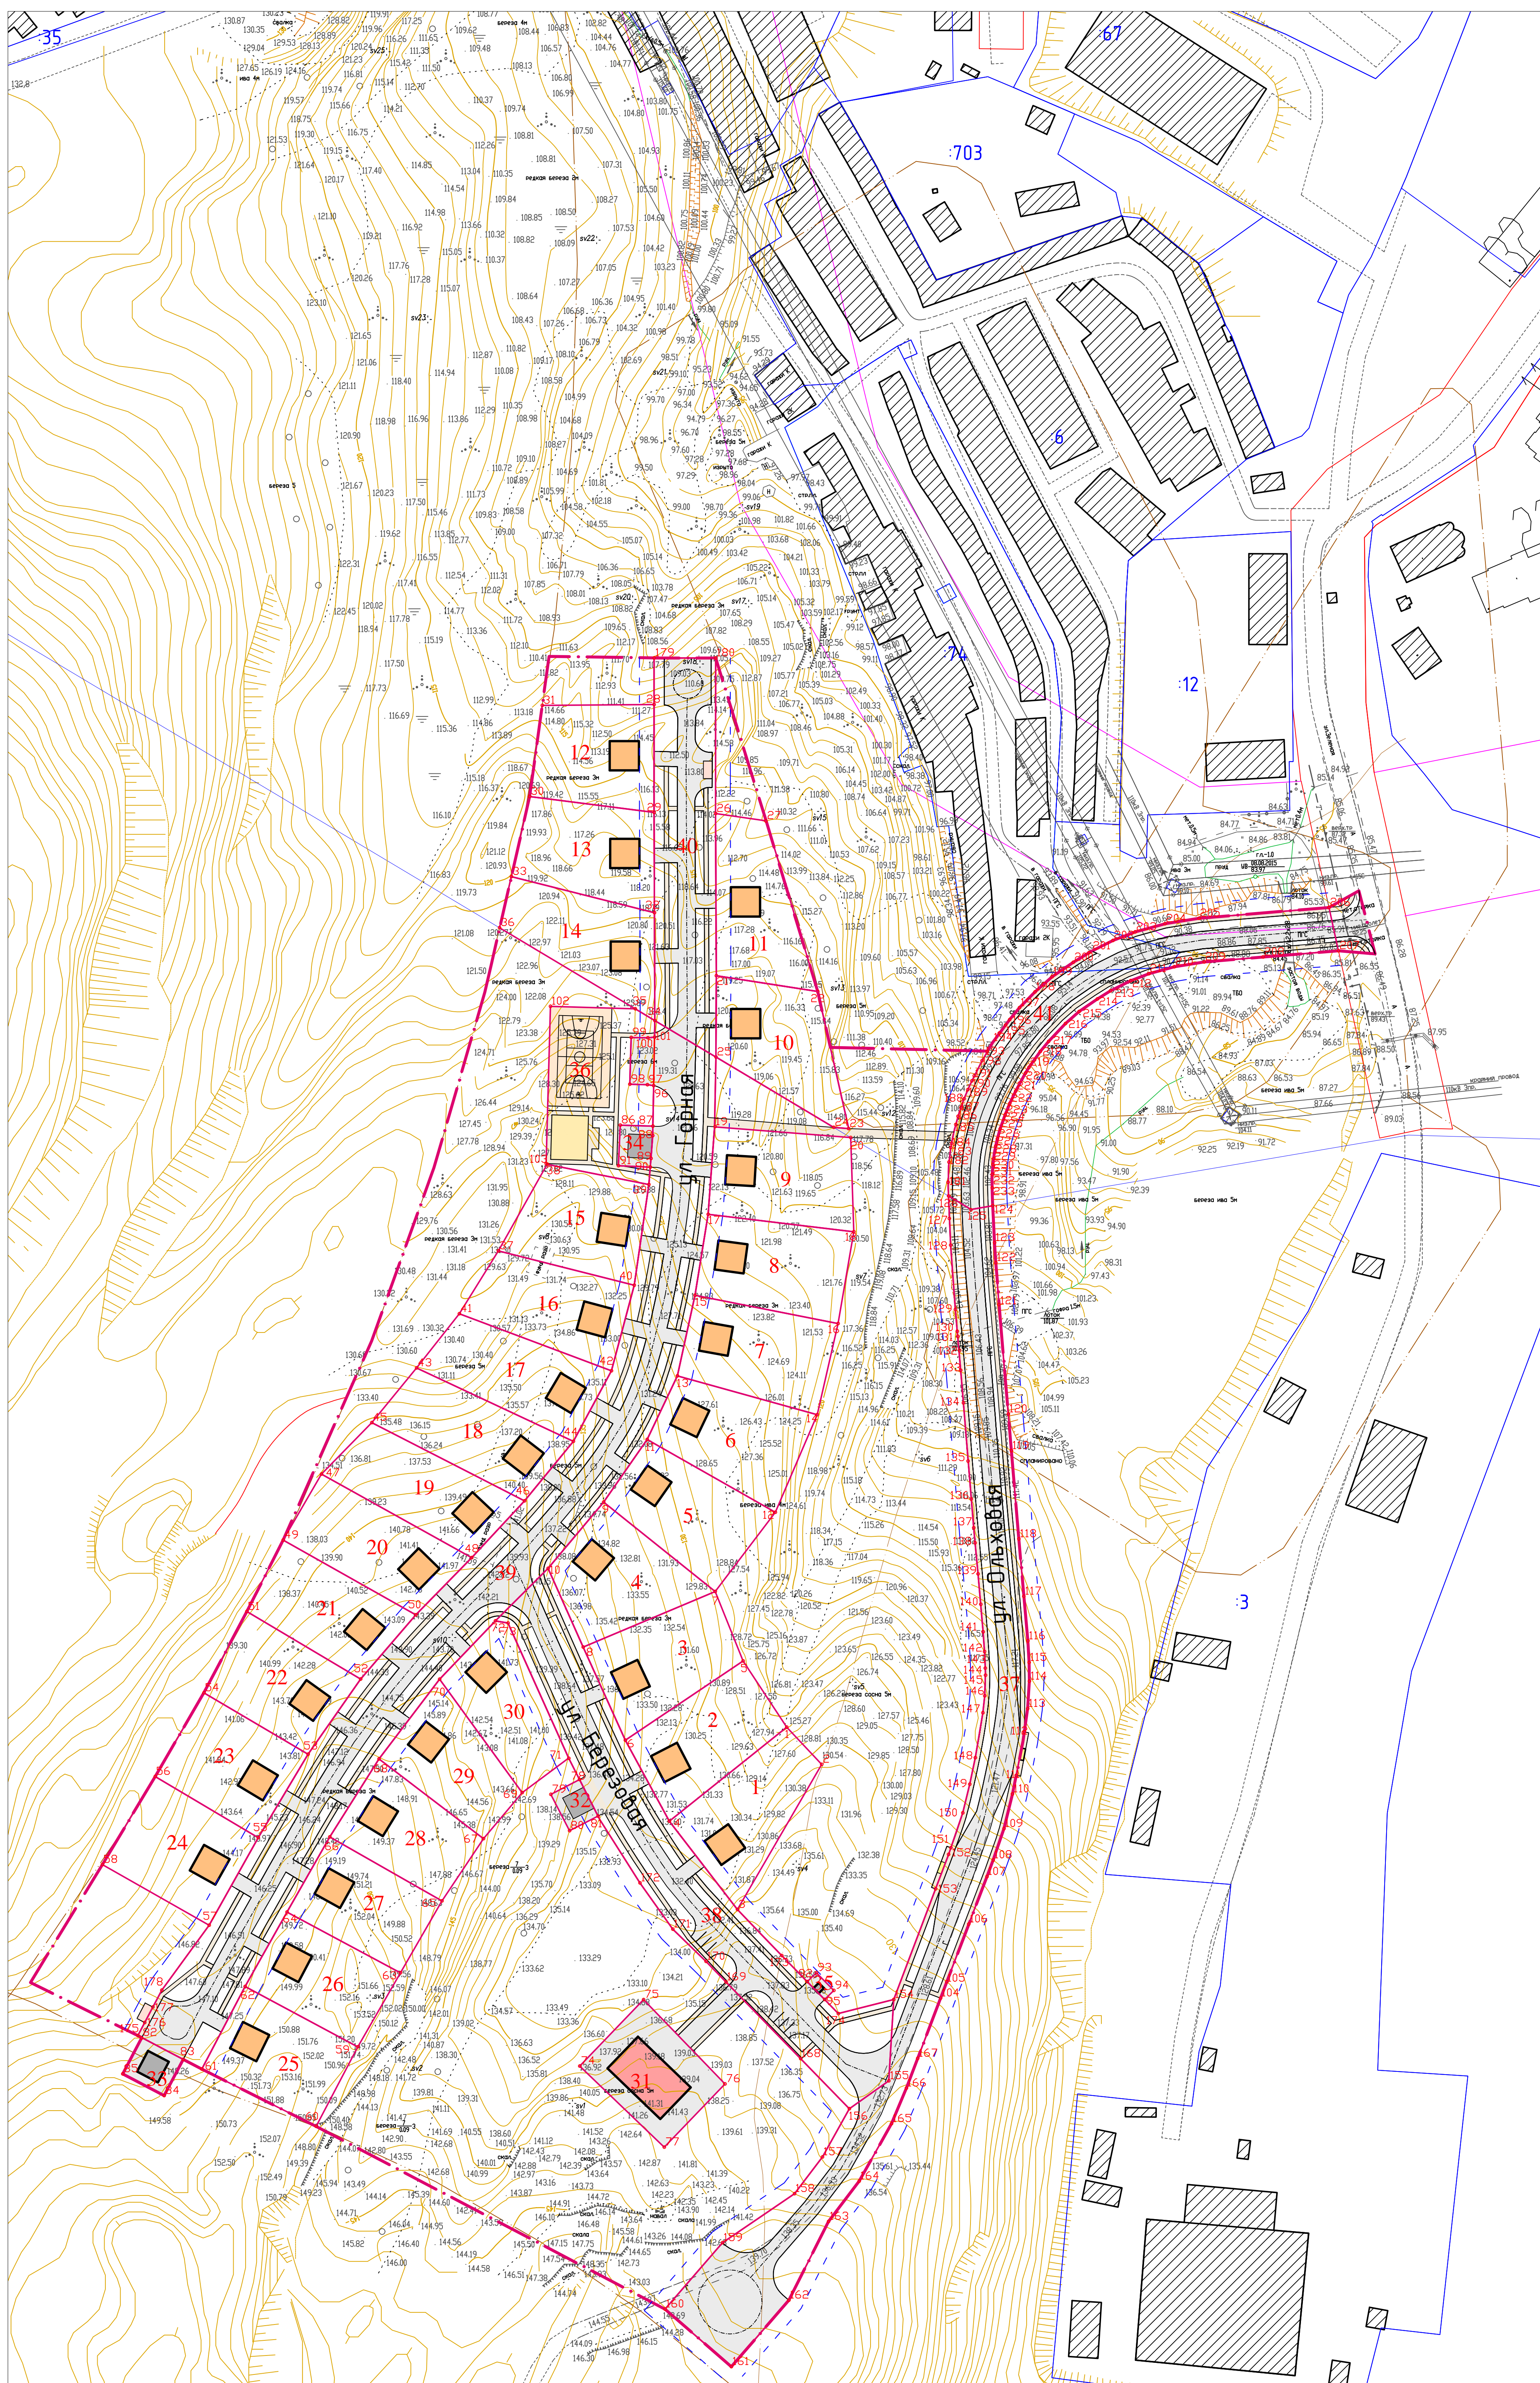


Схема межевания. Проектное предложение

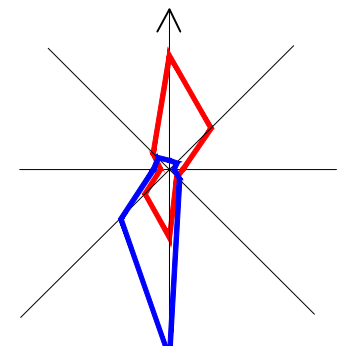

УСЛОВНЫЕ ОБОЗНАЧЕНИЯ

- Границы проектирования
- Красные линии (существующие)
- Красные линии (проектируемые)
- Красные линии (проектируемые по генеральному плану)
- Линии регулирования застройки (проектируемые)
- Улично-дорожная сеть (проектируемая)
- Улично-дорожная сеть (существующая)
- Тротуары (проектируемые)
- Здания, строения, сооружения (существующие)
- Жилые здания (проектируемые)
- Общественные здания (проектируемые)
- Сооружения инженерной инфраструктуры (проектируемые)
- Астаночные павильоны (проектируемые)
- Детские площадки (проектируемые)
- Спортивные площадки (проектируемые)
- Площадки для мусорных контейнеров (проектируемые)
- Площадки для отдыха (проектируемые)
- Санитарно-защитные зоны
- 1 Границы формируемых земельных участков
- 3 Границы земельных участков, учтенных в ГКН

ЭКСПЛИКАЦИЯ ФОРМИРУЕМЫХ ЗЕМЕЛЬНЫХ УЧАСТКОВ

№	Вид разрешенного использования	Площадь, кв.м
1	Объекты индивидуального жилищного строительства (1-3 этажа) с прилегающими участками	14,56
2	Объекты индивидуального жилищного строительства (1-3 этажа) с прилегающими участками	14,51
3	Объекты индивидуального жилищного строительства (1-3 этажа) с прилегающими участками	14,59
4	Объекты индивидуального жилищного строительства (1-3 этажа) с прилегающими участками	14,39
5	Объекты индивидуального жилищного строительства (1-3 этажа) с прилегающими участками	14,81
6	Объекты индивидуального жилищного строительства (1-3 этажа) с прилегающими участками	14,94
7	Объекты индивидуального жилищного строительства (1-3 этажа) с прилегающими участками	14,91
8	Объекты индивидуального жилищного строительства (1-3 этажа) с прилегающими участками	14,92
9	Объекты индивидуального жилищного строительства (1-3 этажа) с прилегающими участками	14,95
10	Объекты индивидуального жилищного строительства (1-3 этажа) с прилегающими участками	14,65
11	Объекты индивидуального жилищного строительства (1-3 этажа) с прилегающими участками	14,39
12	Объекты индивидуального жилищного строительства (1-3 этажа) с прилегающими участками	13,75
13	Объекты индивидуального жилищного строительства (1-3 этажа) с прилегающими участками	14,24
14	Объекты индивидуального жилищного строительства (1-3 этажа) с прилегающими участками	14,27
15	Объекты индивидуального жилищного строительства (1-3 этажа) с прилегающими участками	13,98
16	Объекты индивидуального жилищного строительства (1-3 этажа) с прилегающими участками	14,10
17	Объекты индивидуального жилищного строительства (1-3 этажа) с прилегающими участками	14,31
18	Объекты индивидуального жилищного строительства (1-3 этажа) с прилегающими участками	14,44
19	Объекты индивидуального жилищного строительства (1-3 этажа) с прилегающими участками	14,41
20	Объекты индивидуального жилищного строительства (1-3 этажа) с прилегающими участками	14,51
21	Объекты индивидуального жилищного строительства (1-3 этажа) с прилегающими участками	13,54
22	Объекты индивидуального жилищного строительства (1-3 этажа) с прилегающими участками	13,53
23	Объекты индивидуального жилищного строительства (1-3 этажа) с прилегающими участками	13,61
24	Объекты индивидуального жилищного строительства (1-3 этажа) с прилегающими участками	14,35
25	Объекты индивидуального жилищного строительства (1-3 этажа) с прилегающими участками	13,64
26	Объекты индивидуального жилищного строительства (1-3 этажа) с прилегающими участками	12,76
27	Объекты индивидуального жилищного строительства (1-3 этажа) с прилегающими участками	12,74
28	Объекты индивидуального жилищного строительства (1-3 этажа) с прилегающими участками	12,65
29	Объекты индивидуального жилищного строительства (1-3 этажа) с прилегающими участками	12,45
30	Объекты индивидуального жилищного строительства (1-3 этажа) с прилегающими участками	12,60
31	Детские дошкольные учреждения	12,28
32	Объекты инженерно-технического обеспечения, необходимые для обслуживания территории	154
33	Объекты инженерно-технического обеспечения, необходимые для обслуживания территории	224
34	Объекты инженерно-технического обеспечения, необходимые для обслуживания территории	155
35	Объекты инженерно-технического обеспечения, необходимые для обслуживания территории	37
36	Площадки, в том числе озелененные детские площадки, площадки для отдыха, газ, площадки для размещения мусоросборников, площадки для выгула собак	1,742
37	Проезды общего пользования	6,716
38	Проезды общего пользования	44,70
39	Проезды общего пользования	86,73
40	Проезды общего пользования	2,730
41	Проезды общего пользования	2,668


