
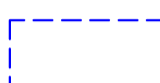


УСЛОВНЫЕ ОБОЗНАЧЕНИЯ:

-  Красные линии
-  Красные линии (проект.)
-  Номера поворотных точек красных линий
-  Номера поворотных точек красных линий (проект.)
-  Проектируемая магистральная автодорога
-  Граница проектирования линейного объекта
-  Земли, изымаемые во временное пользование (на период строительства)
-  Земли, изымаемые в постоянное пользование (для установления сервитута)
-  Линии регулирования застройки
-  Границы кадастровых кварталов
-  Граница отвода железной дороги
-  Границы застроенных земельных участков, в том числе границы земельных участков, на которых расположен проектируемый линейный объект
-  Границы территориальных зон
-  Границы отводов земельных участков, предлагаемых к изменению

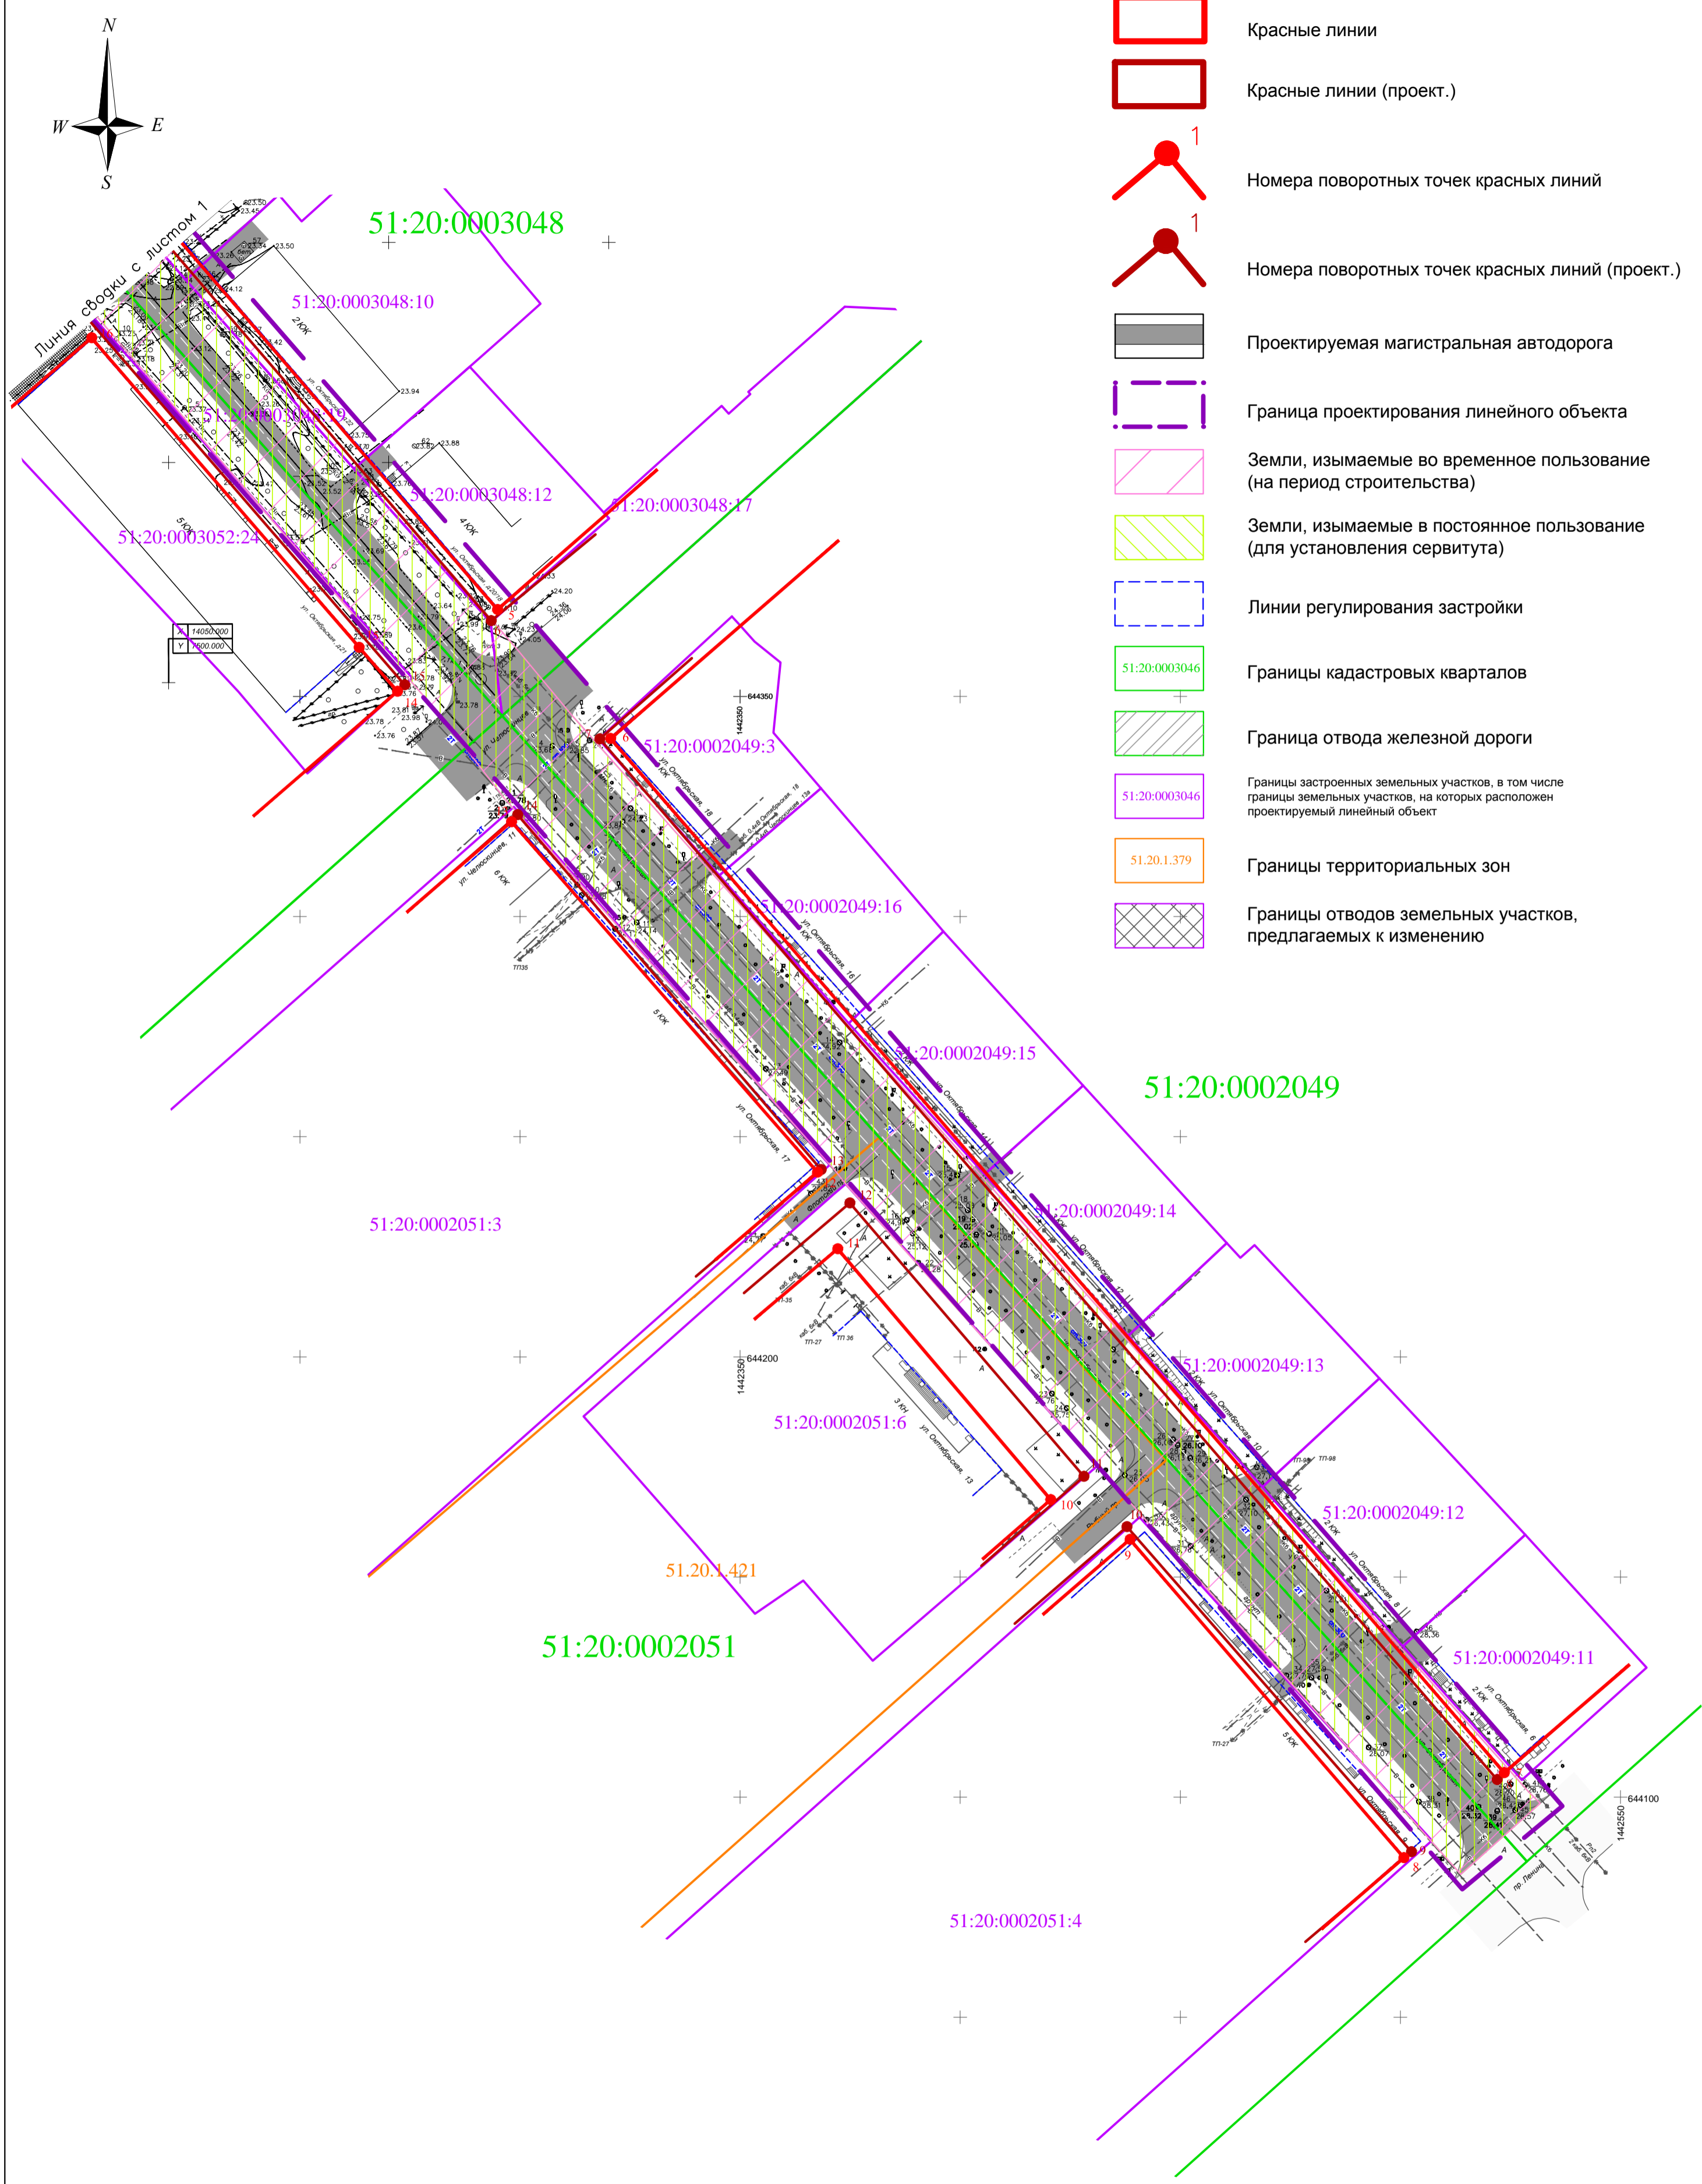

						0849300004915000941-0217495-01			
						Проект планировки и проект межевания территории линейного объекта "Реконструкция улицы Октябрьской, участок от пр. Ленина до Нижне-Ростинского шоссе"			
Изм.	Кол.уч.	Лист	Нгоч.	Подпись	Дата	Проект планировки территории	Стадия	Лист	Листов
Разработал	Муратова Е.Н.						ППТ	2	2
Нач.отдела	Семенов С.А.								
ГАП	Щербаква С.Б.					Межевание территории М 1:1000			ООО "САРАТОВЗАПСИБНИПРОЕКТ-2000"