

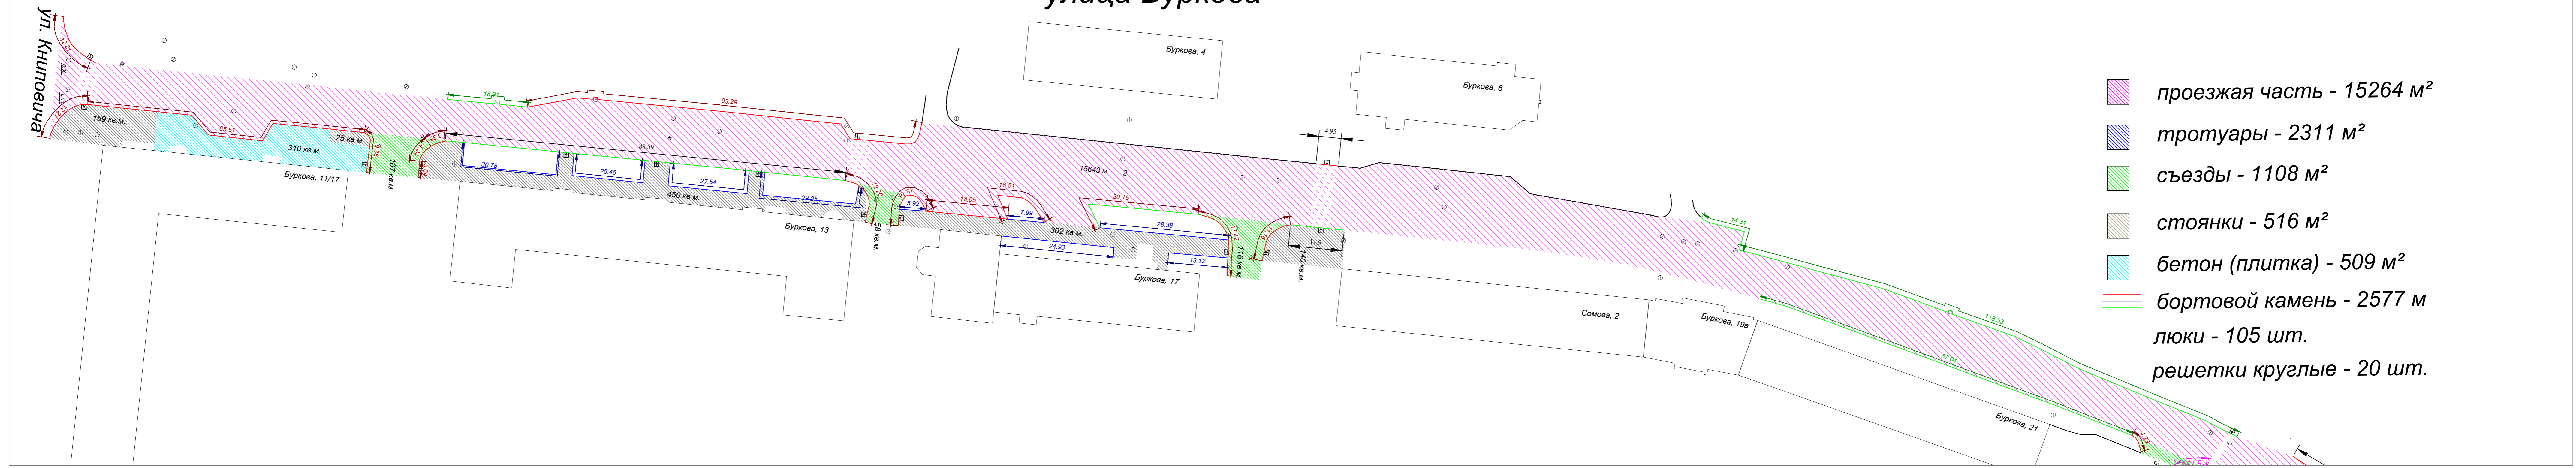


улица Буркова

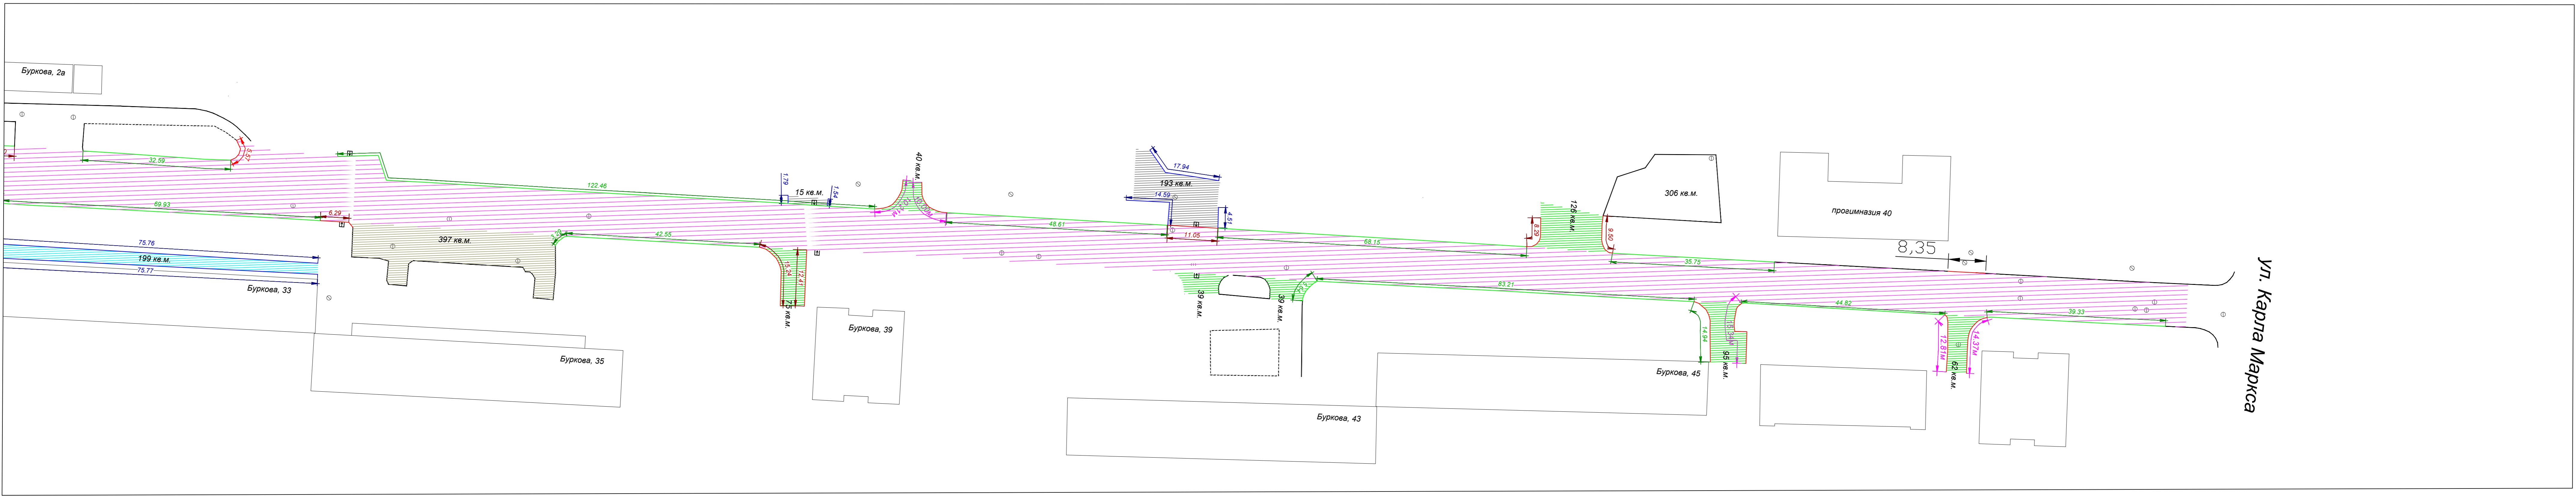

- проезжая часть - 15264 м²
- тротуары - 2311 м²
- съезды - 1108 м²
- стоянки - 516 м²
- бетон (плитка) - 509 м²
- бортовой камень - 2577 м
- люки - 105 шт.
- решетки круглые - 20 шт.

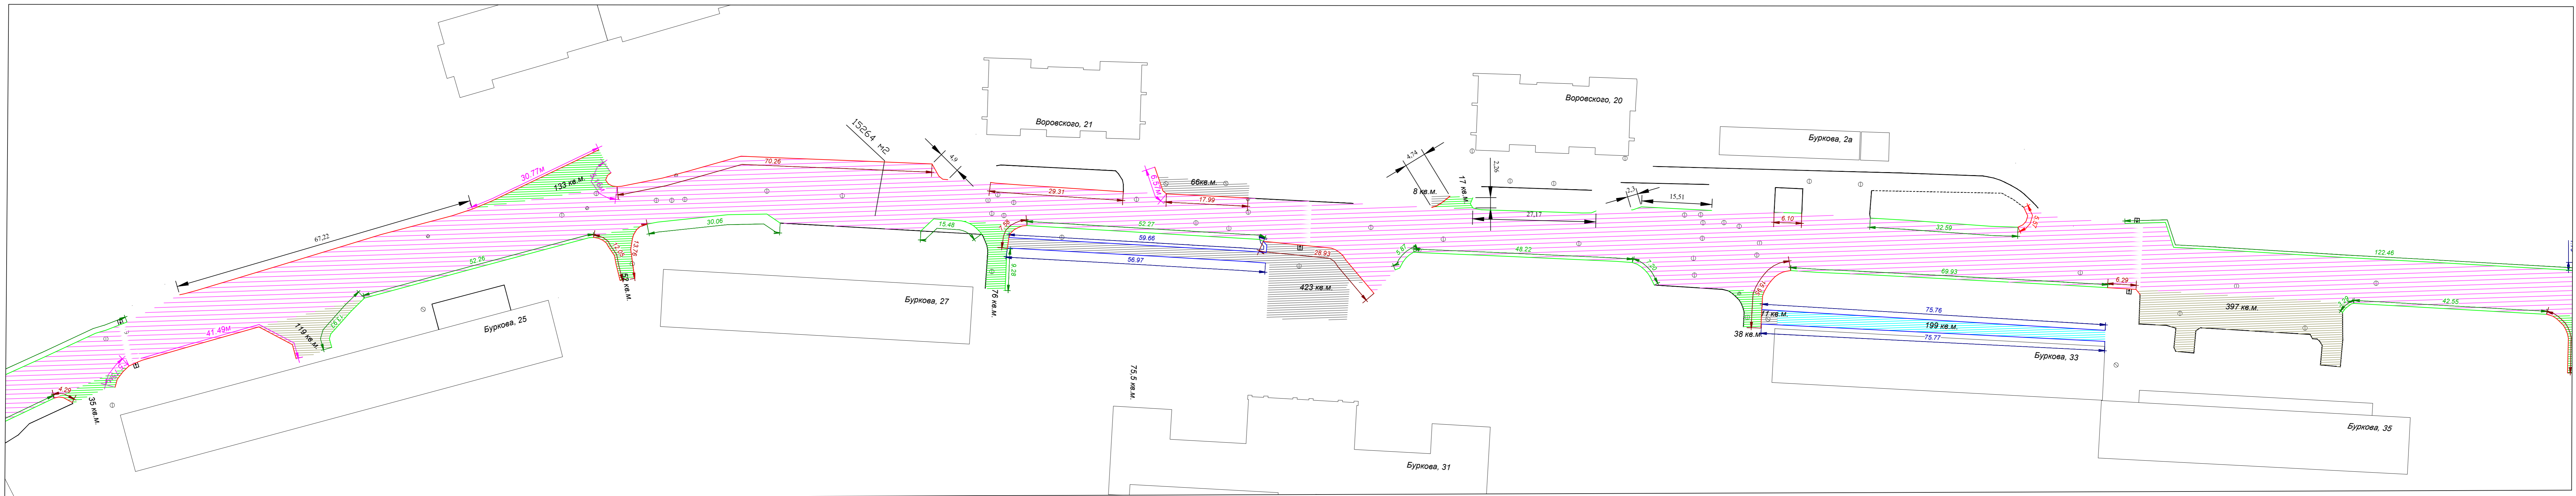

Ул. Карла Маркса