



проезд от д.13 по ул. Набережной до д.46 по ул. адмирала флота Лобова

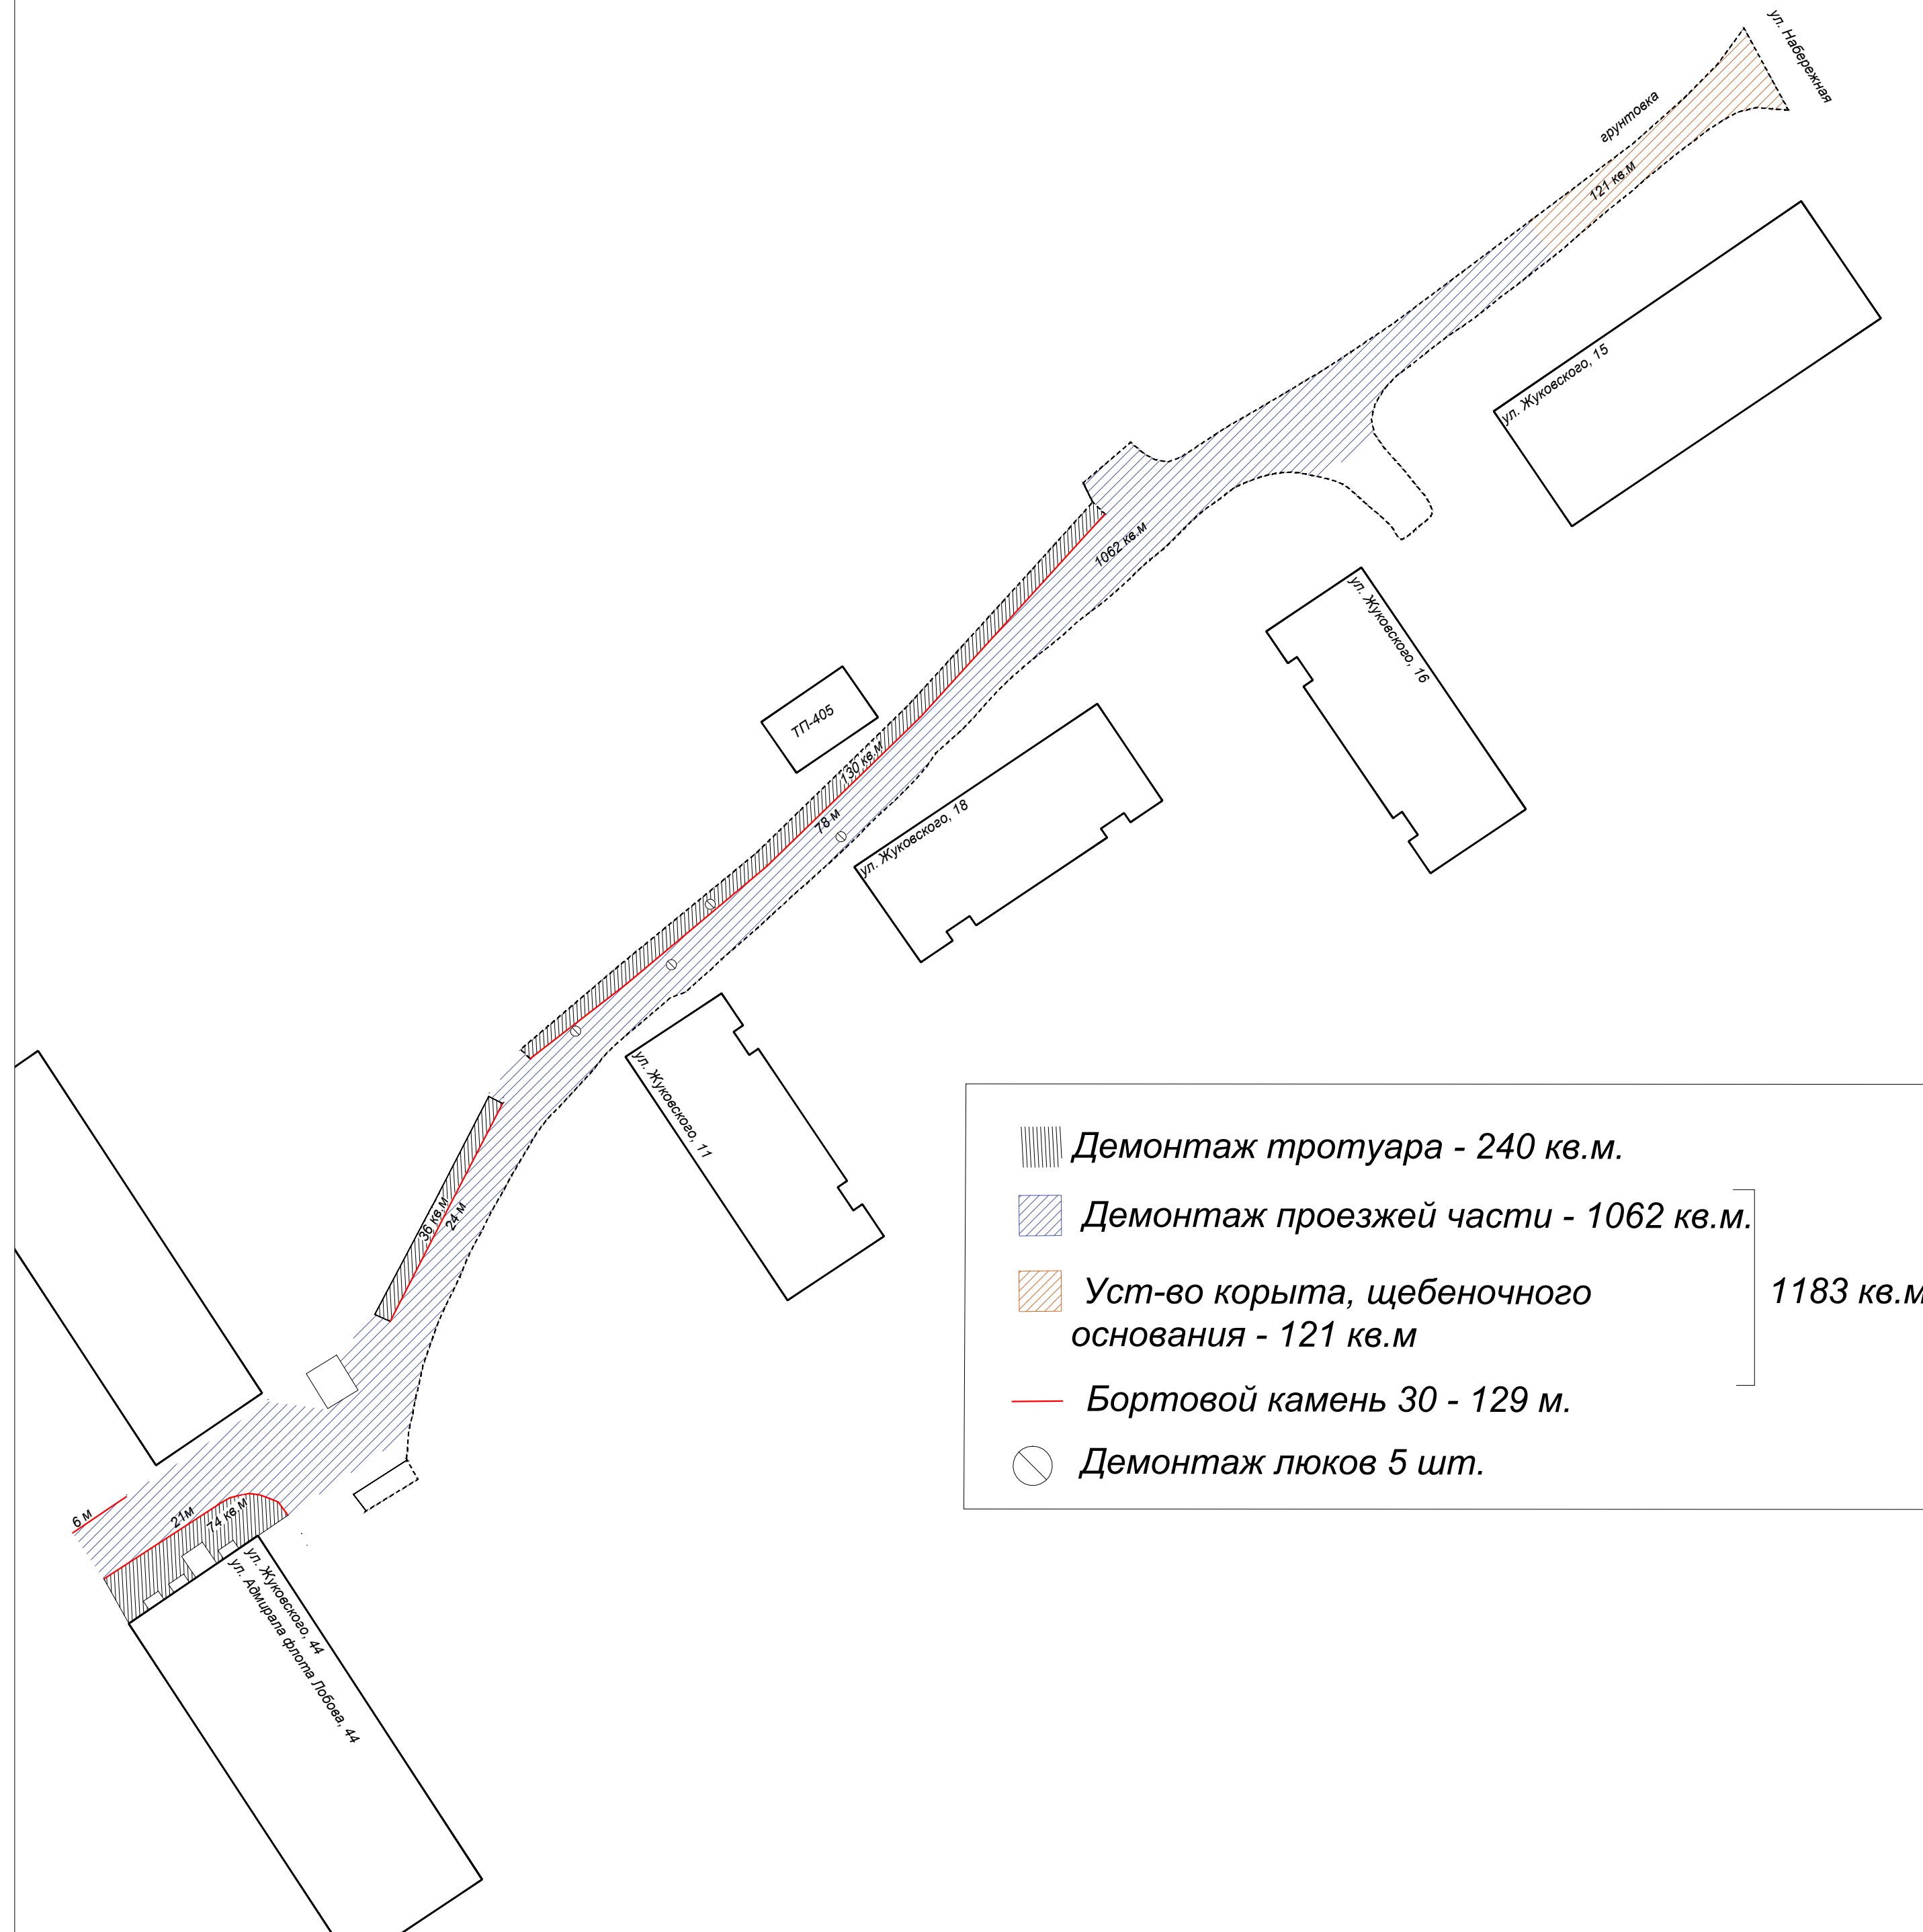

- Демонтаж тротуара - 240 кв.м.
  - Демонтаж проезжей части - 1062 кв.м.
  - Уст-во корыта, щебеночного основания - 121 кв.м
  - Бортовой камень 30 - 129 м.
  - Демонтаж люков 5 шт.
- 1183 кв.м

проезд от д.13 по ул. Набережной до д.46 по ул. адмирала флота Лобова

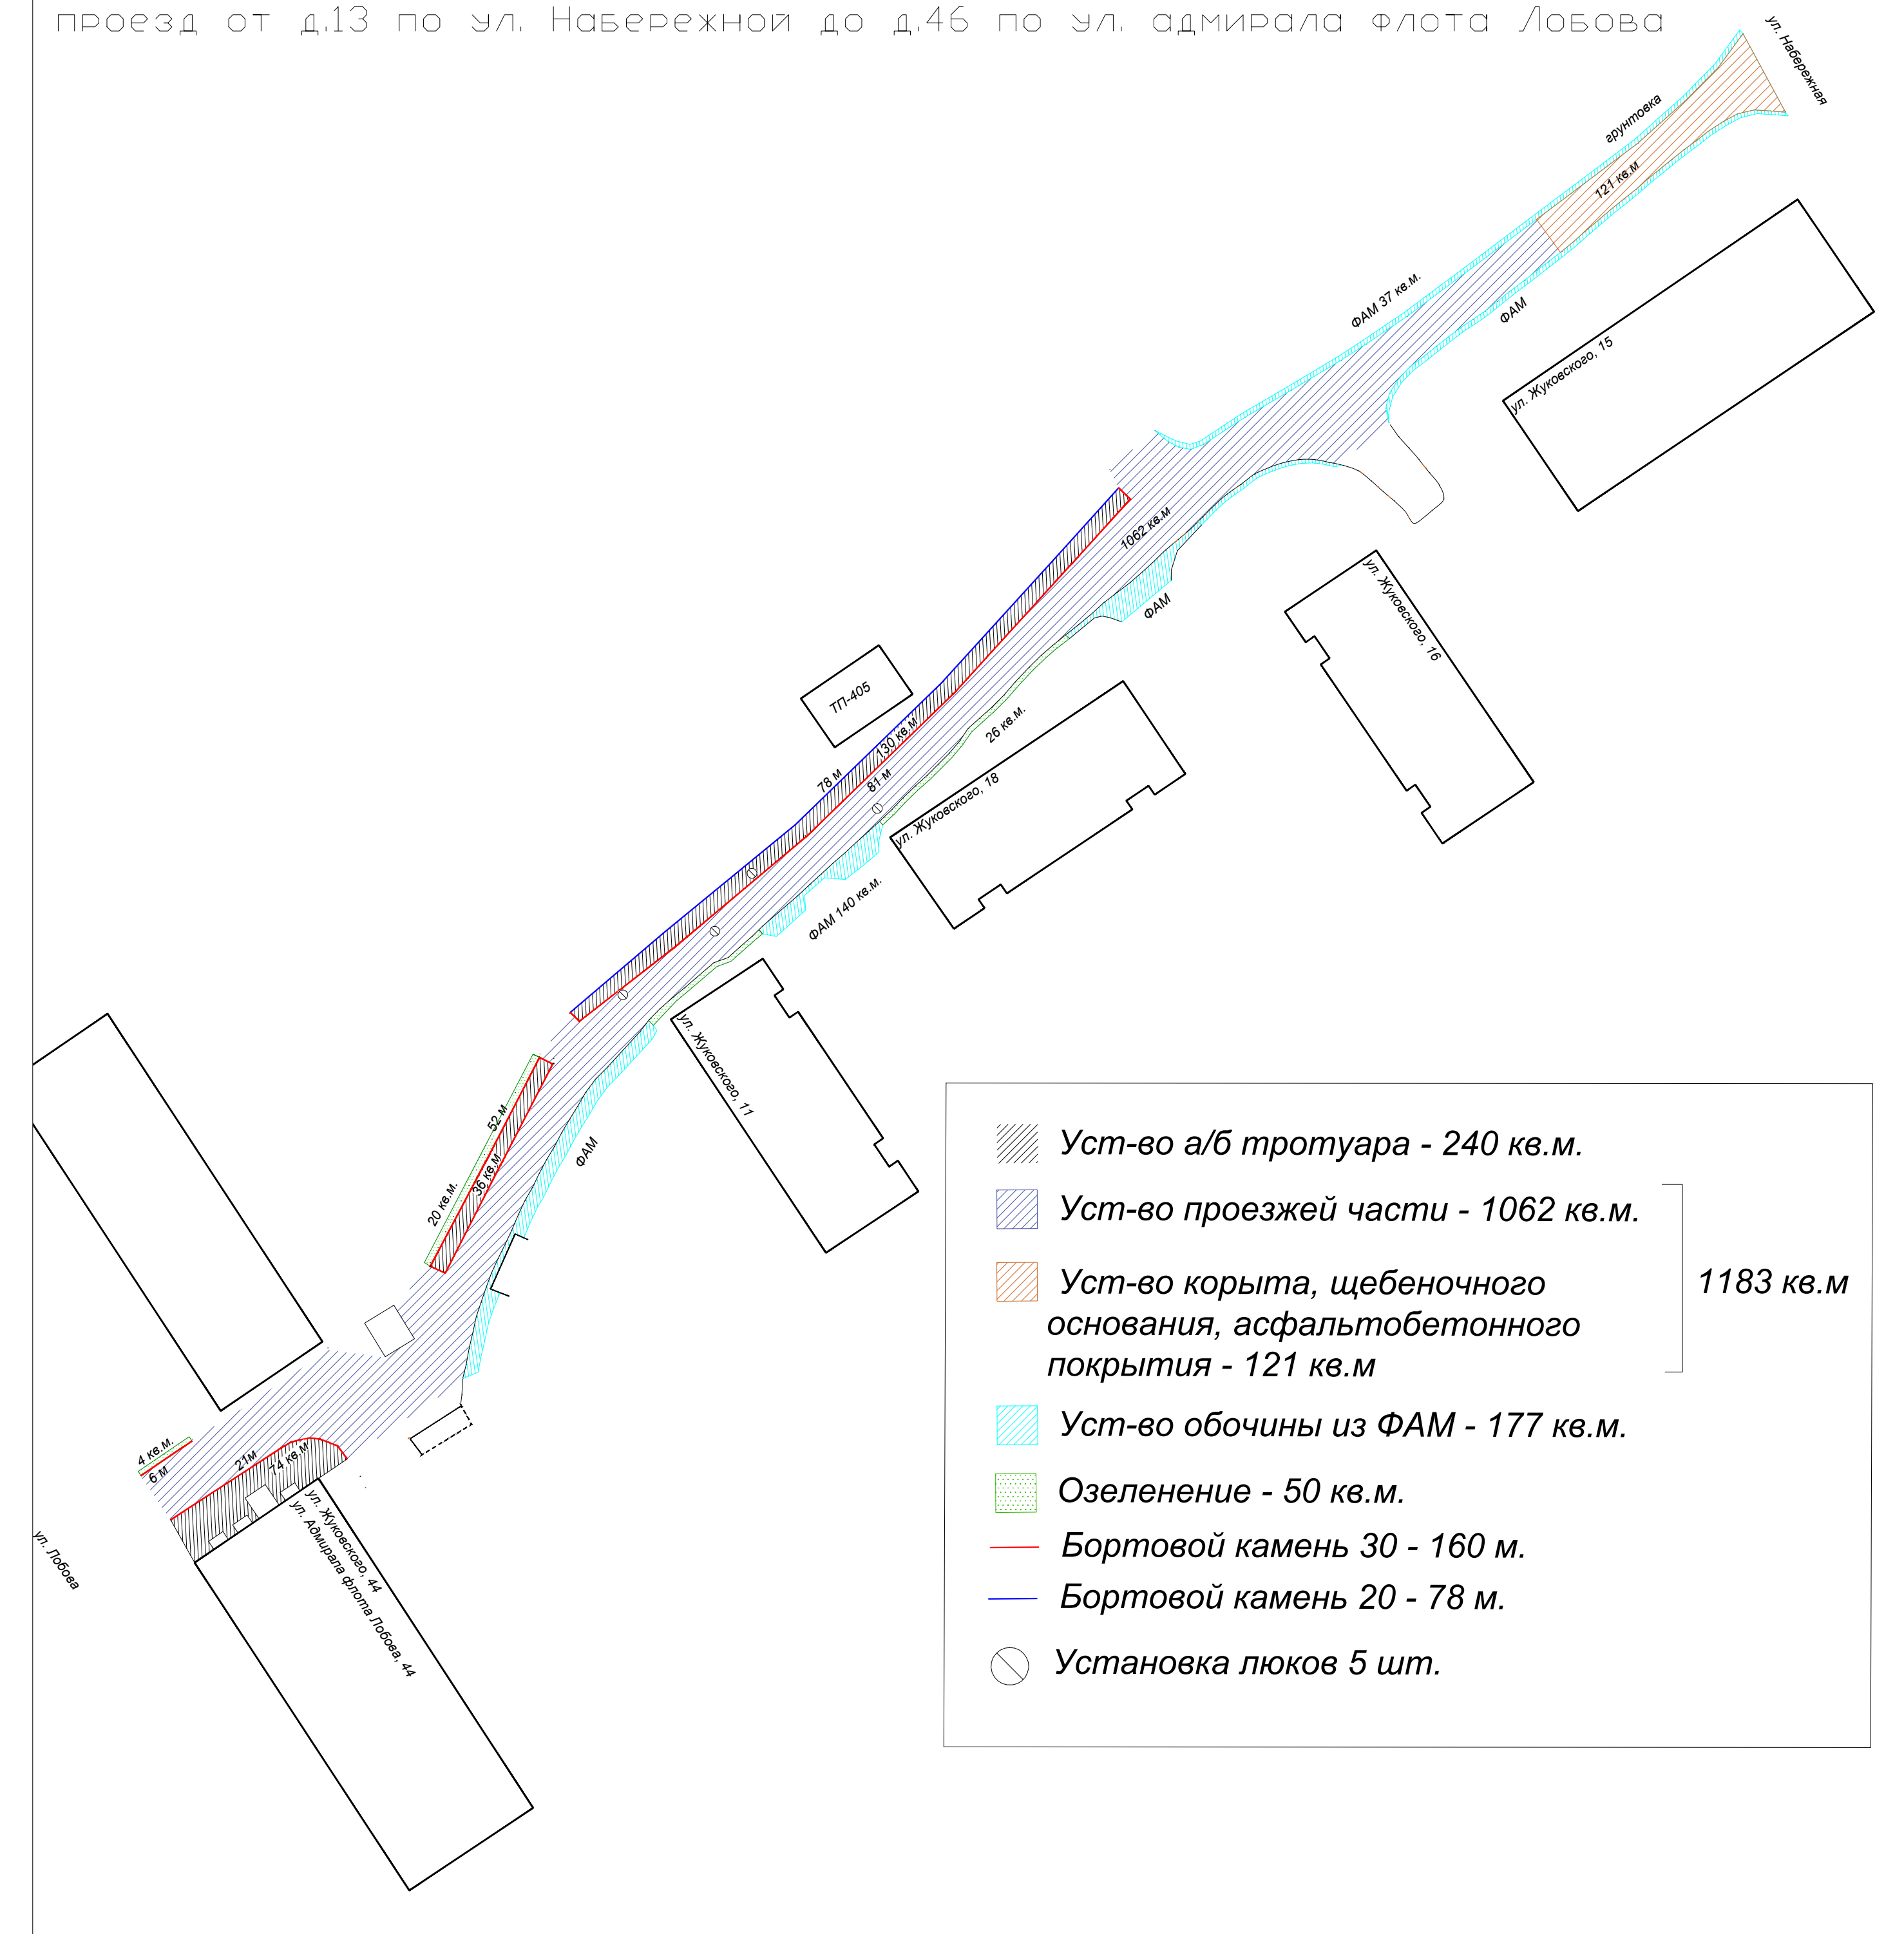

- Уст-во а/б тротуара - 240 кв.м.
  - Уст-во проезжей части - 1062 кв.м.
  - Уст-во корыта, щебеночного основания, асфальтобетонного покрытия - 121 кв.м
  - Уст-во обочины из ФАМ - 177 кв.м.
  - Озеленение - 50 кв.м.
  - Бортовой камень 30 - 160 м.
  - Бортовой камень 20 - 78 м.
  - Установка люков 5 шт.
- 1183 кв.м