


Инв. № подл. Подпись и дата
 Взам. инв. № /Инв. № губл. Подп. и дата

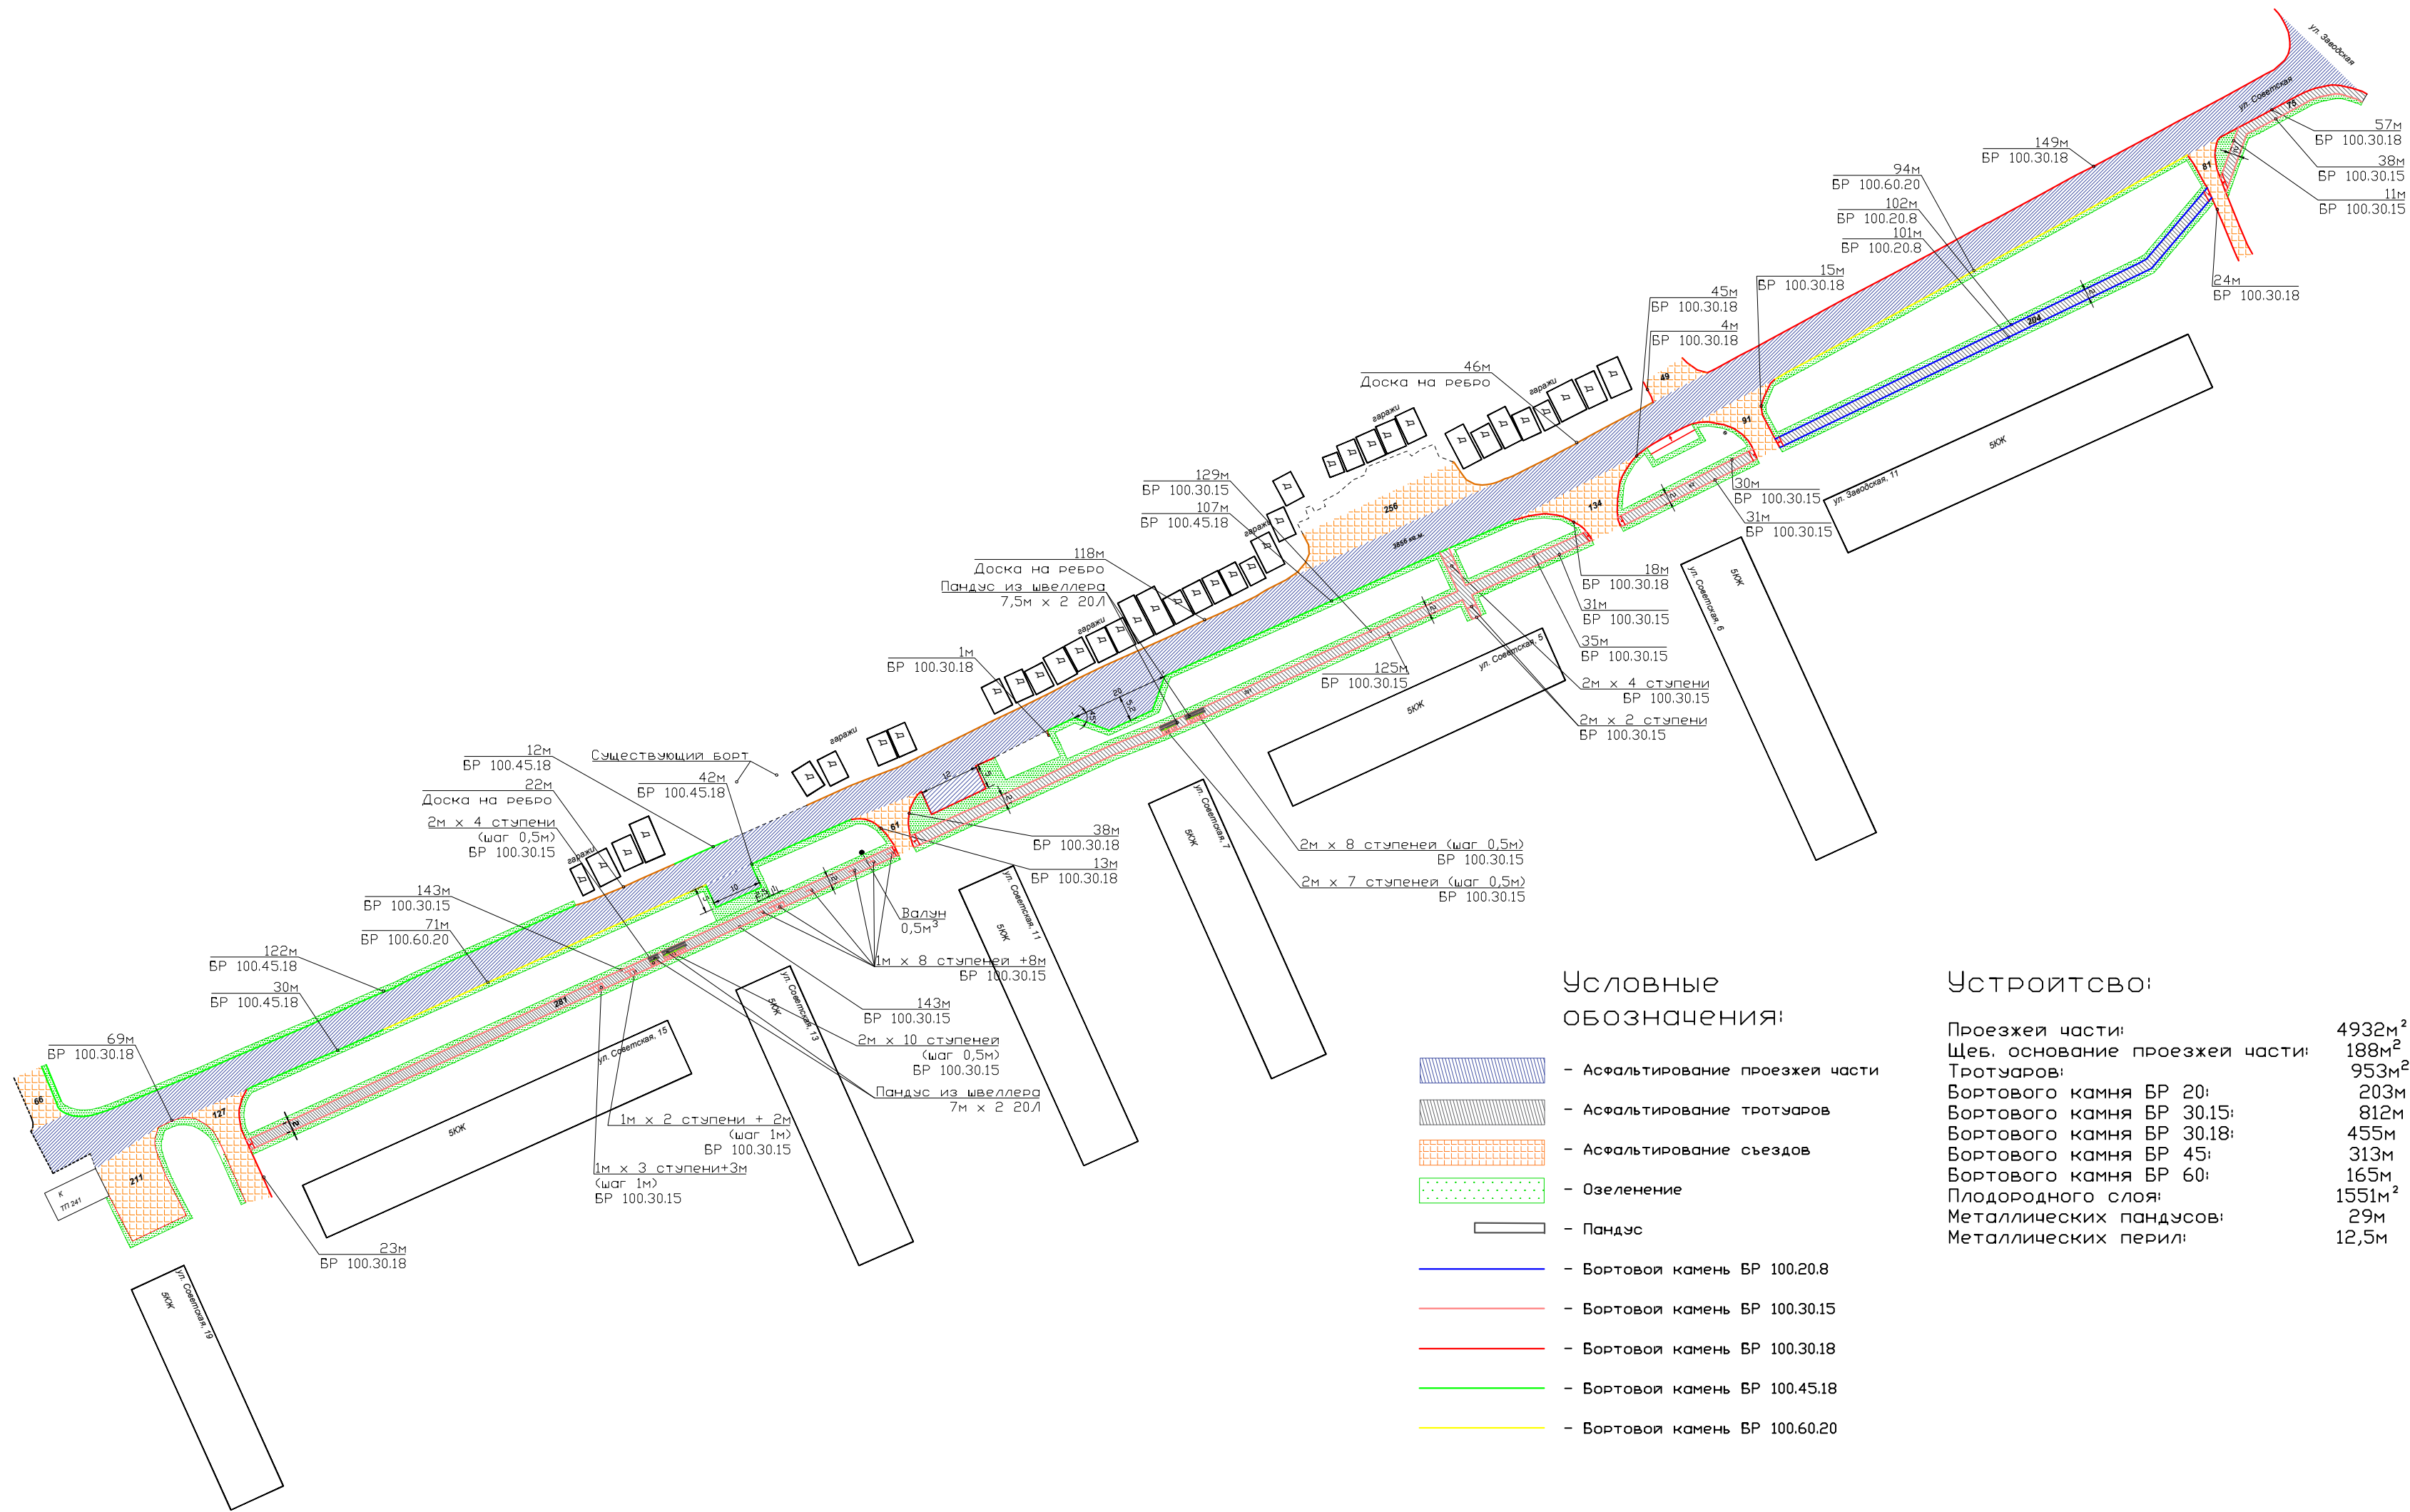

Условные обозначения:

- Асфальтирование проезжей части
- Асфальтирование тротуаров
- Асфальтирование съездов
- Озеленение
- Пандус
- Бортовой камень БР 100.20.8
- Бортовой камень БР 100.30.15
- Бортовой камень БР 100.30.18
- Бортовой камень БР 100.45.18
- Бортовой камень БР 100.60.20

Устройство:

| | |
|--------------------------------|--------------------|
| Проезжей части: | 4932м ² |
| Щеб. основание проезжей части: | 188м ² |
| Тротуаров: | 953м ² |
| Бортового камня БР 20: | 203м |
| Бортового камня БР 30.15: | 812м |
| Бортового камня БР 30.18: | 455м |
| Бортового камня БР 45: | 313м |
| Бортового камня БР 60: | 165м |
| Плодородного слоя: | 1551м ² |
| Металлических пандусов: | 29м |
| Металлических перил: | 12,5м |

| | | | | | |
|---|----------|------|--------|----------------------------------|--------|
| Ремонт автомобильных дорог общего пользования местного значения в Ленинском А.О. города Мурманска | | | | | |
| Изм. | Кол. уч. | Лист | № док. | Подпись | Дата |
| Разраб. | | | | | |
| Н. контр. | | | | | |
| Схема работ по устройству ул. Советская (хил. р-н Расляково, от ул. Заводской до ТП-241 в районе д. 19 по ул. Советской) | | | | Страница | Листов |
| | | | | 2 | |
| | | | | ММБУ "УДХ" г. Мурманск 2022г. | |