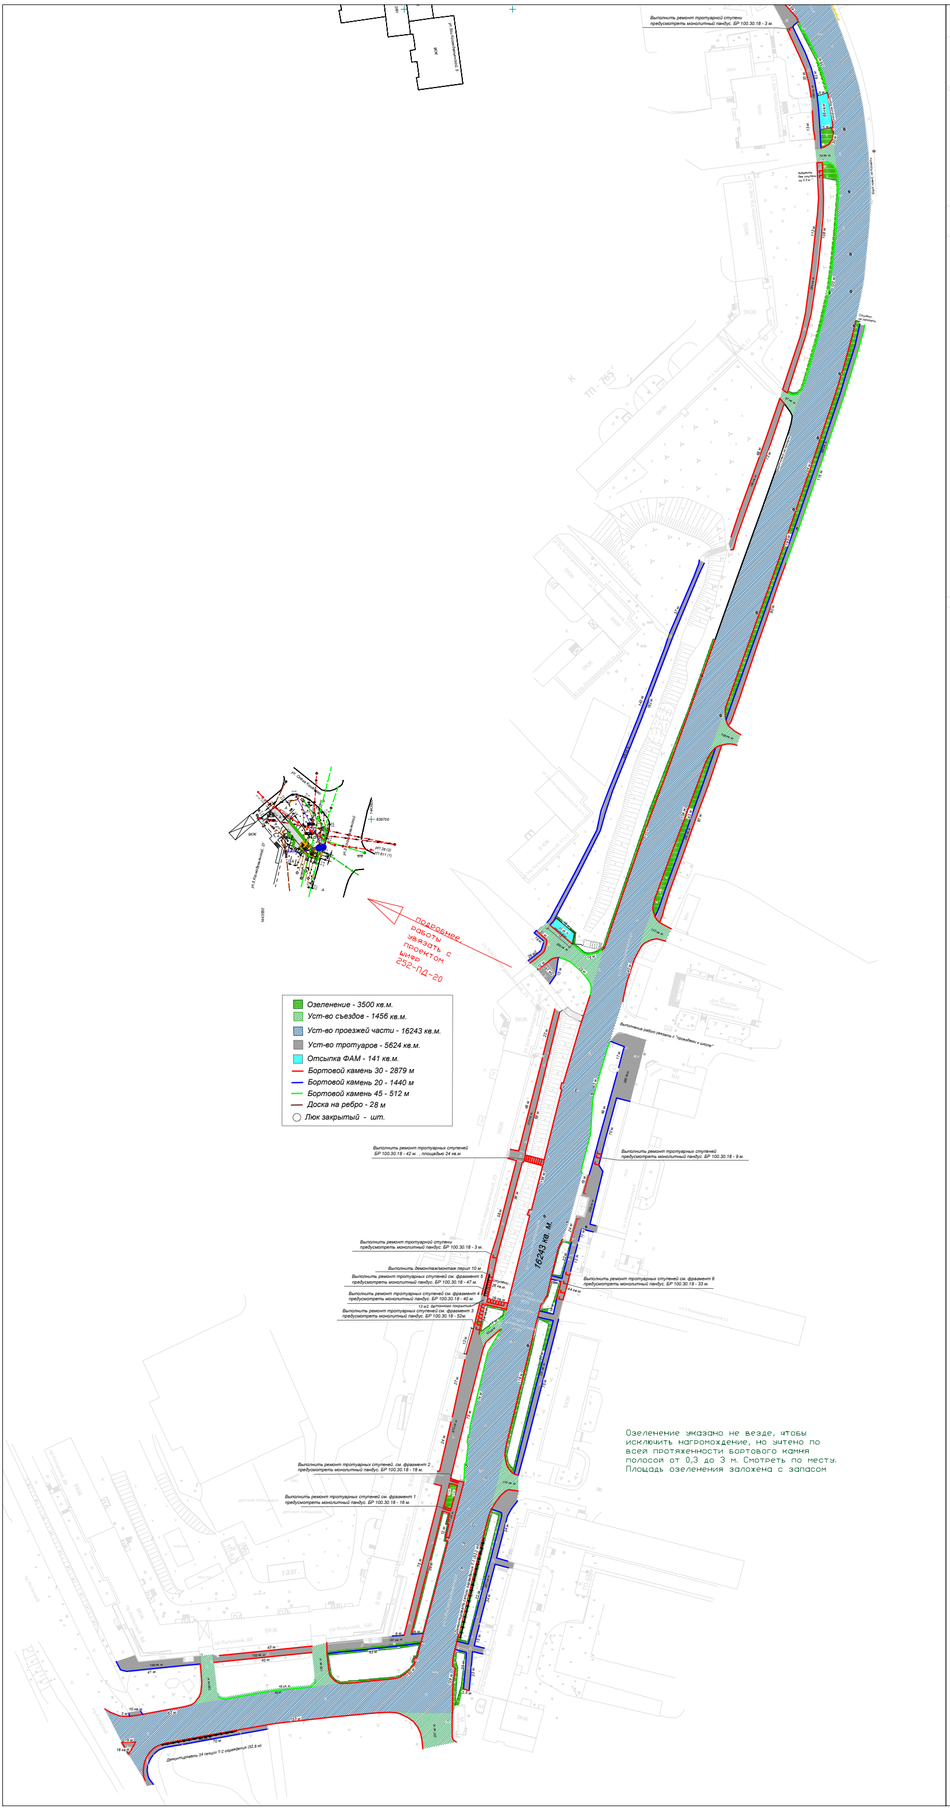

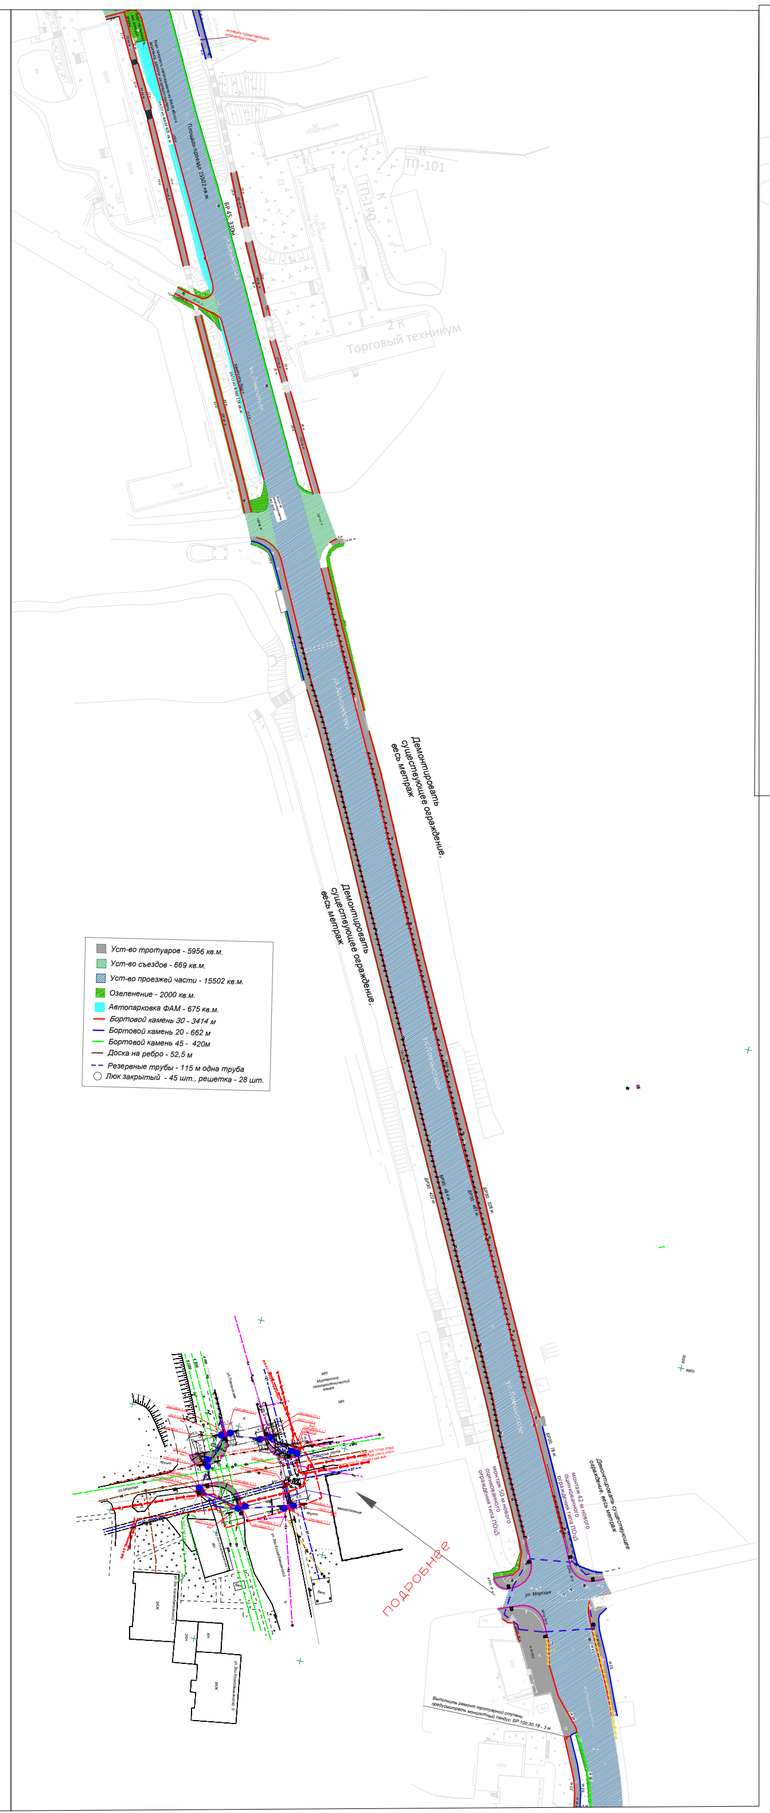

Устройство
Ул. Зои Космодемьянской
Ул. Ломоносова

Лист	Листов
1	2

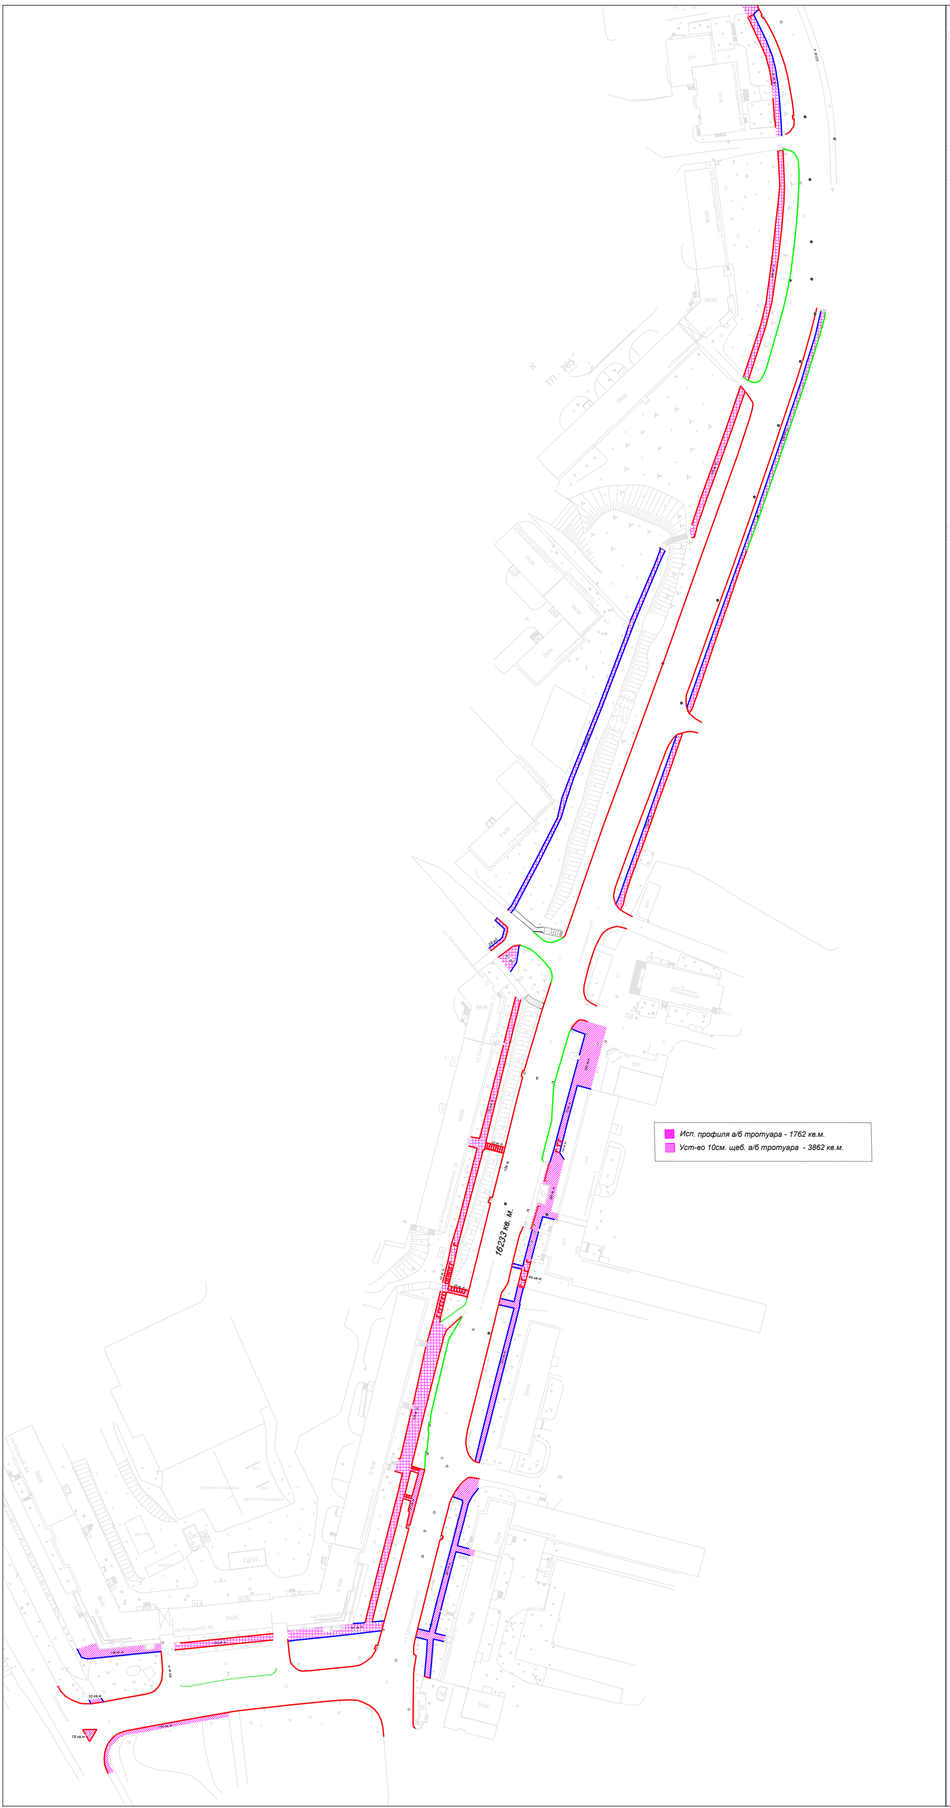

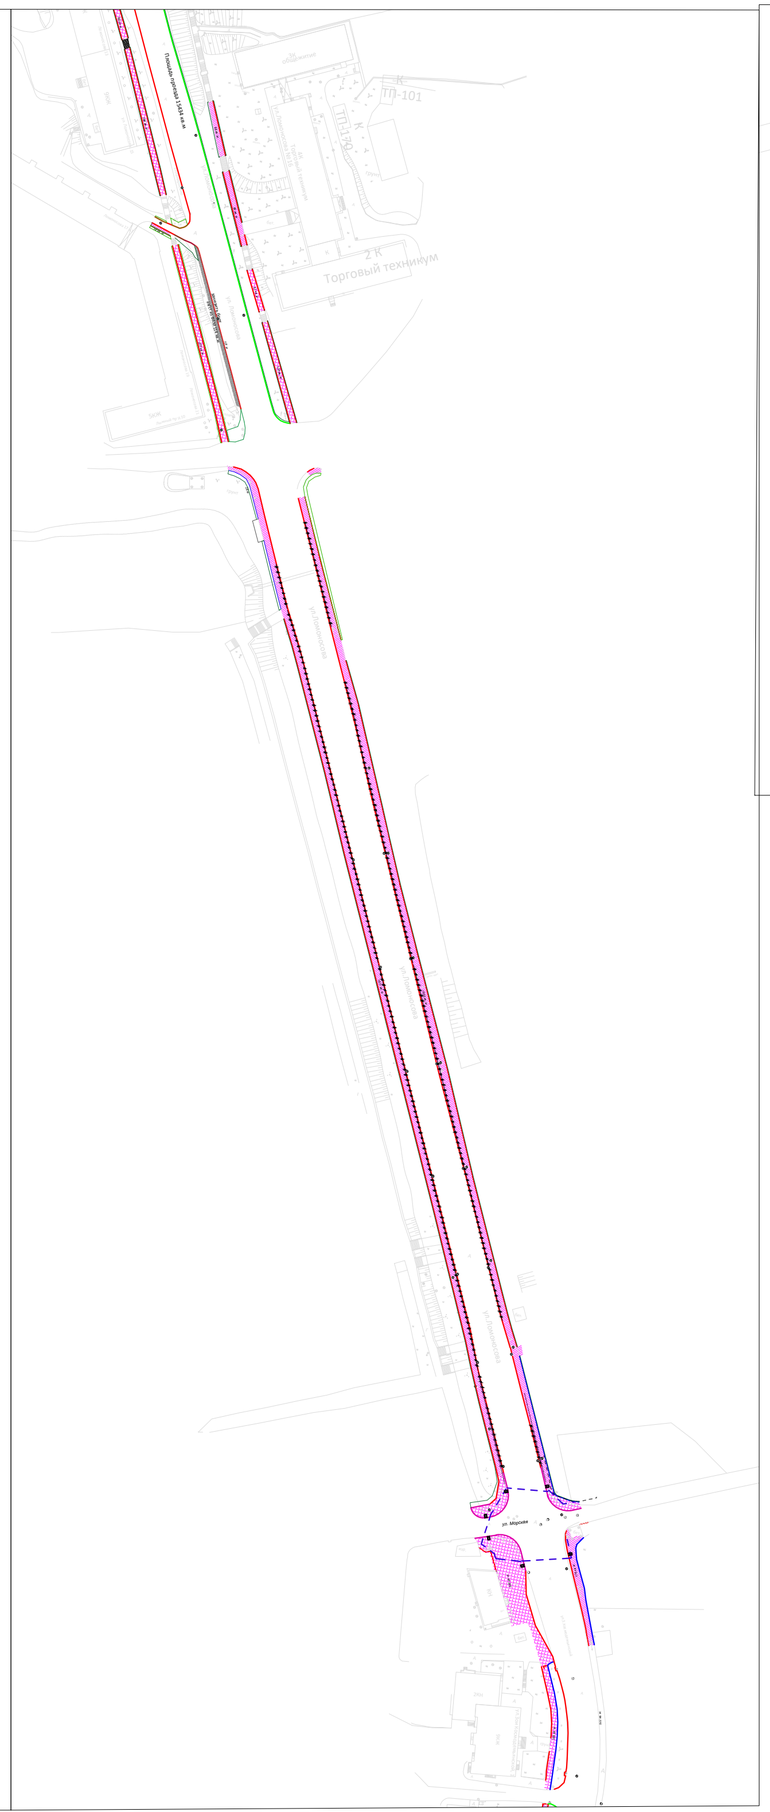

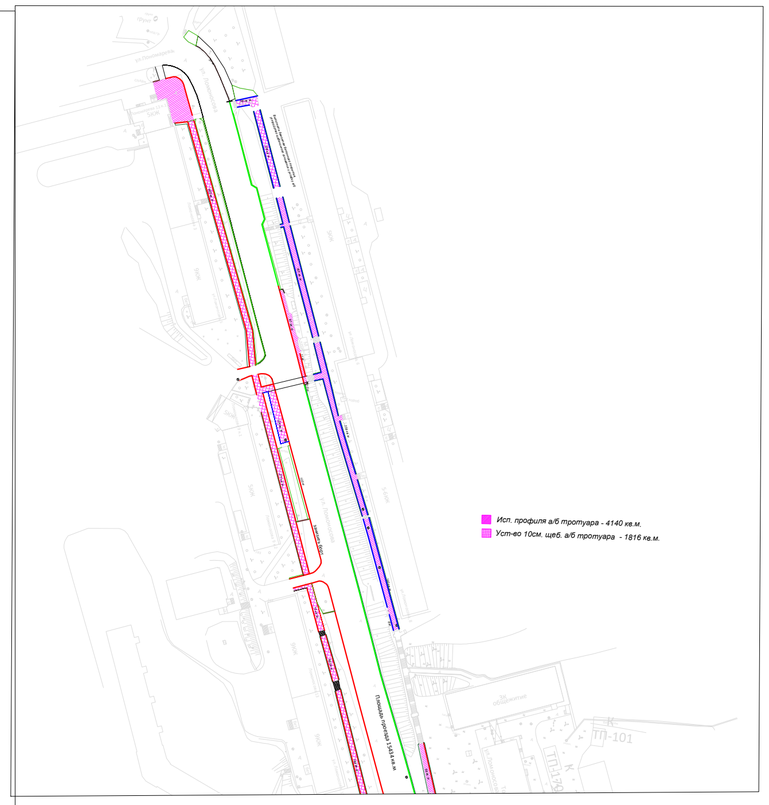

Уст-во щеб. тротуаров
Ул. Зои Космодемьянской
Ул. Ломоносова

Лист	Листов
2	