





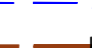

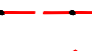


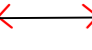
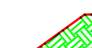

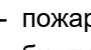
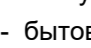

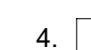
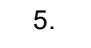
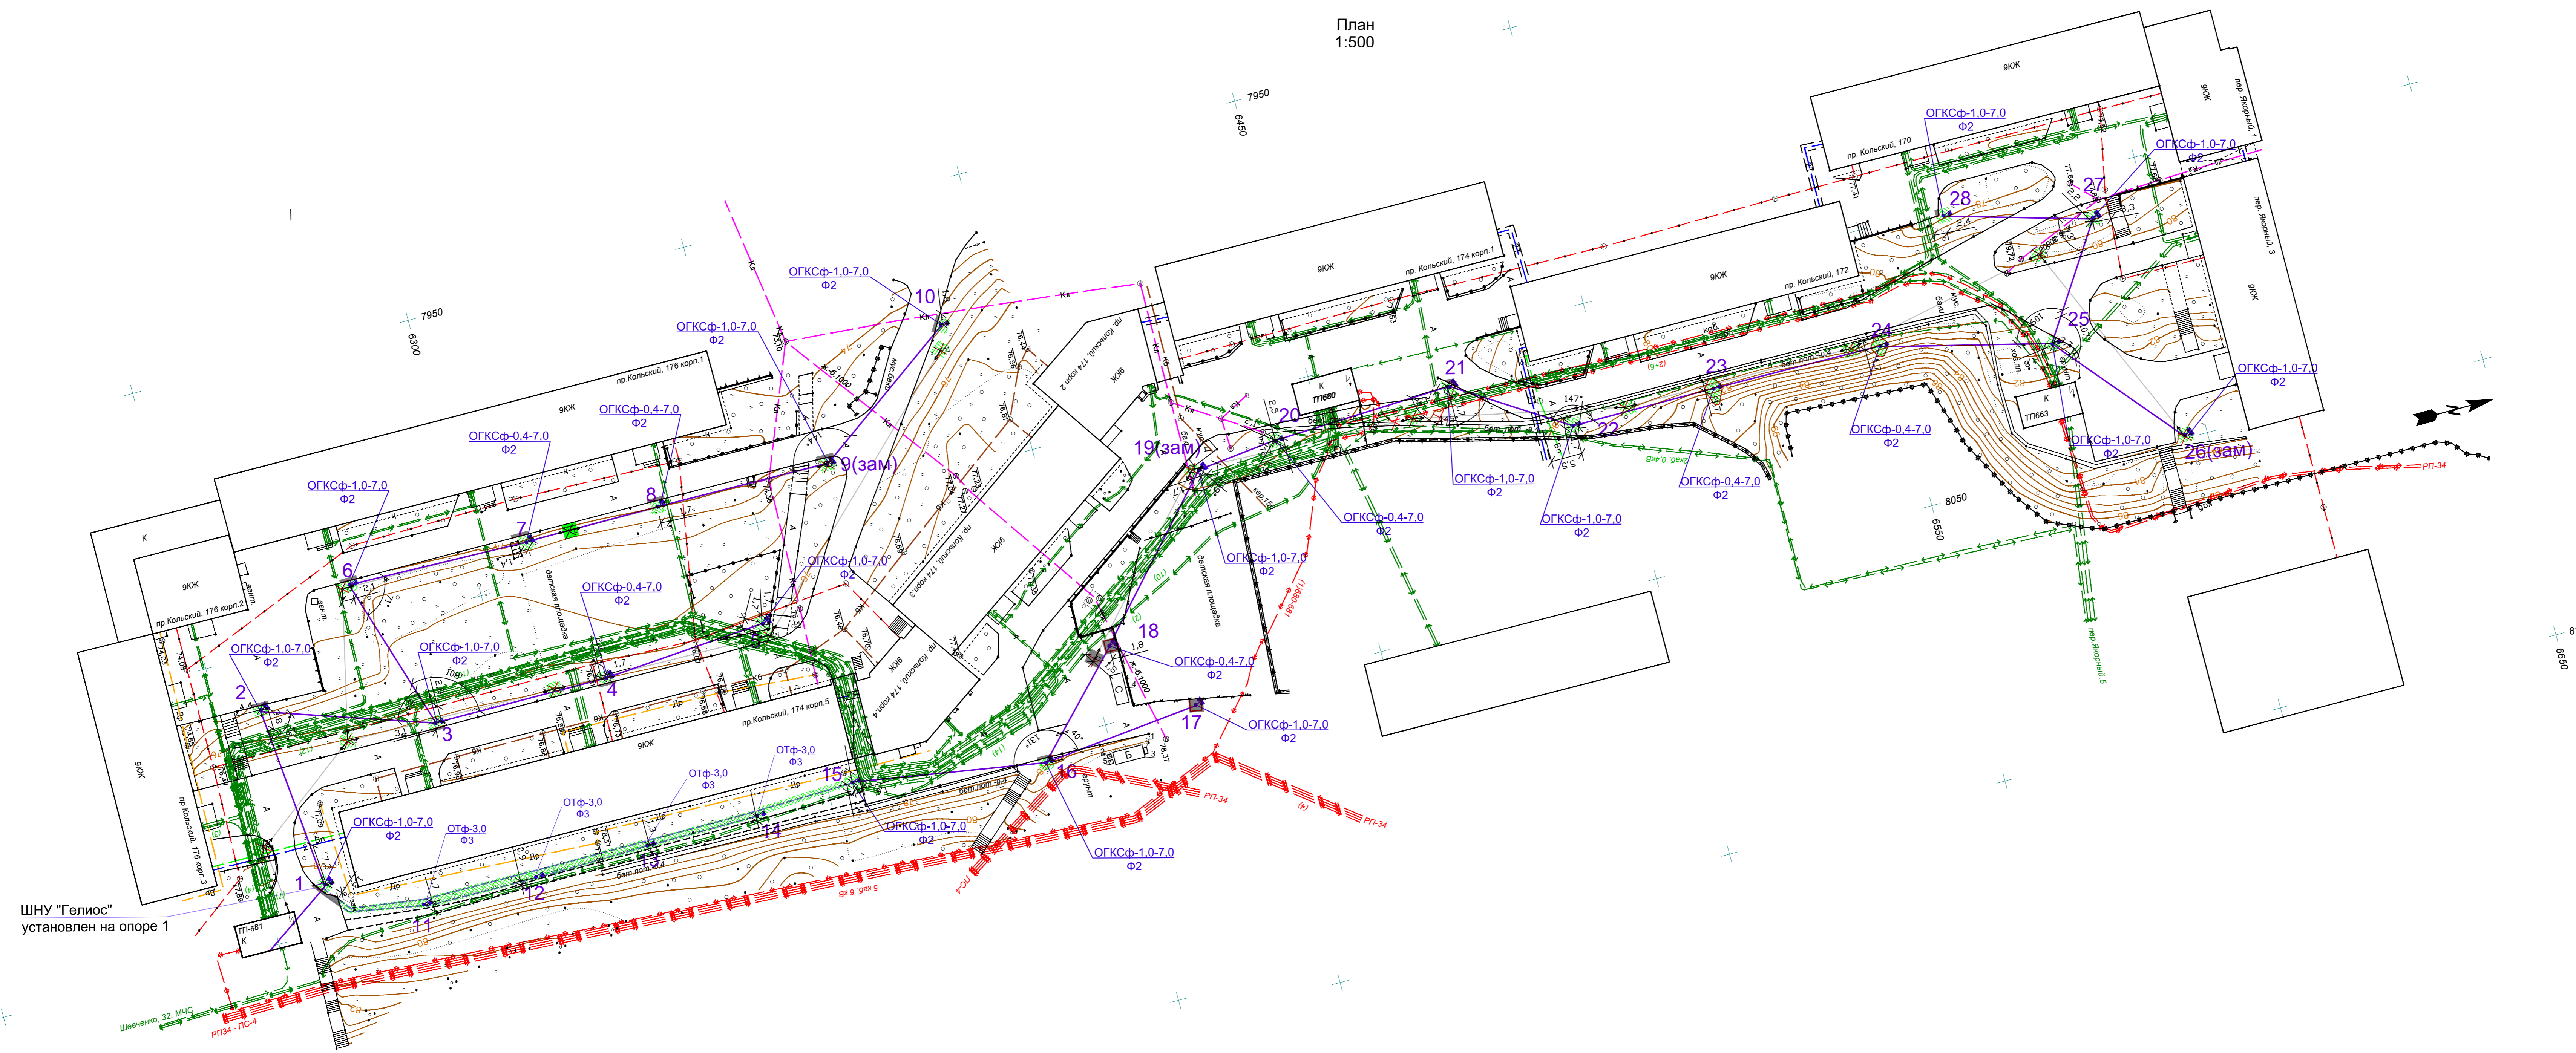


План  
1:500

Условные обозначения:

-  - проектируемая опора освещения с одним светильником;
  -  - проектируемая опора освещения с двумя и более светильниками;
  -  - проектируемая сеть наружного освещения, выполненная проводом СИП;
  -  - проектируемая сеть наружного освещения, выполненная кабелем АВВГ, ВВГ в траншее;
  -  - существующий дренажная сеть;
  -  - существующий водопровод;
  -  - существующая тепловая сеть;
  -  - существующая сеть бытовой канализации;
  -  - существующая сеть ливневой канализации;
  -  - существующие сети связи;
  -  - существующие электрокабели высокого напряжения;
  -  - существующие электрокабели низкого напряжения;
  -  - демонтируемые элементы;
  -  - присыпная берма
- 
- 1.  - пожарный щит
  - 2.  - биотуалет
  - 3.  - бытовка
  - 4.  - склад инструмента и инвентаря
  - 5.  - мусорный контейнер



					<b>224-ПД-19-ПОС.ГЧ</b>			
					Капитальный ремонт (устройство) наружного освещения дворовых территорий домов №№ 170, 172, 174 корп. 1-5, 176 корп. 1-3 по просп. Кольскому и домов №№ 1, 3 по пер. Якорному			
Изм.	Кол.	Лист	Ндок	Подпись	Дата	Стадия	Лист	Листов
Разраб.		Сауткин		<i>Сауткин</i>		П	2	
Проверил								
					План полосы отвода М1:500		ММБУ "УДХ"	
Н. контр.		Рябкова		<i>Рябкова</i>				

согласовано  
 Имя, № подлн., Подпись и дата  
 Имя, № подлн., Подпись и дата