



ул. Халтурина вдоль домов №№ 1, 3

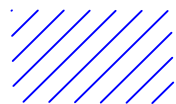

УСТРОЙСТВО
АСФАЛЬТОБЕТОННОГО
ПОКРЫТИЯ, 2230 кв.м.






ОБОЧИНА ИЗ ФАМ, 120 кв.м

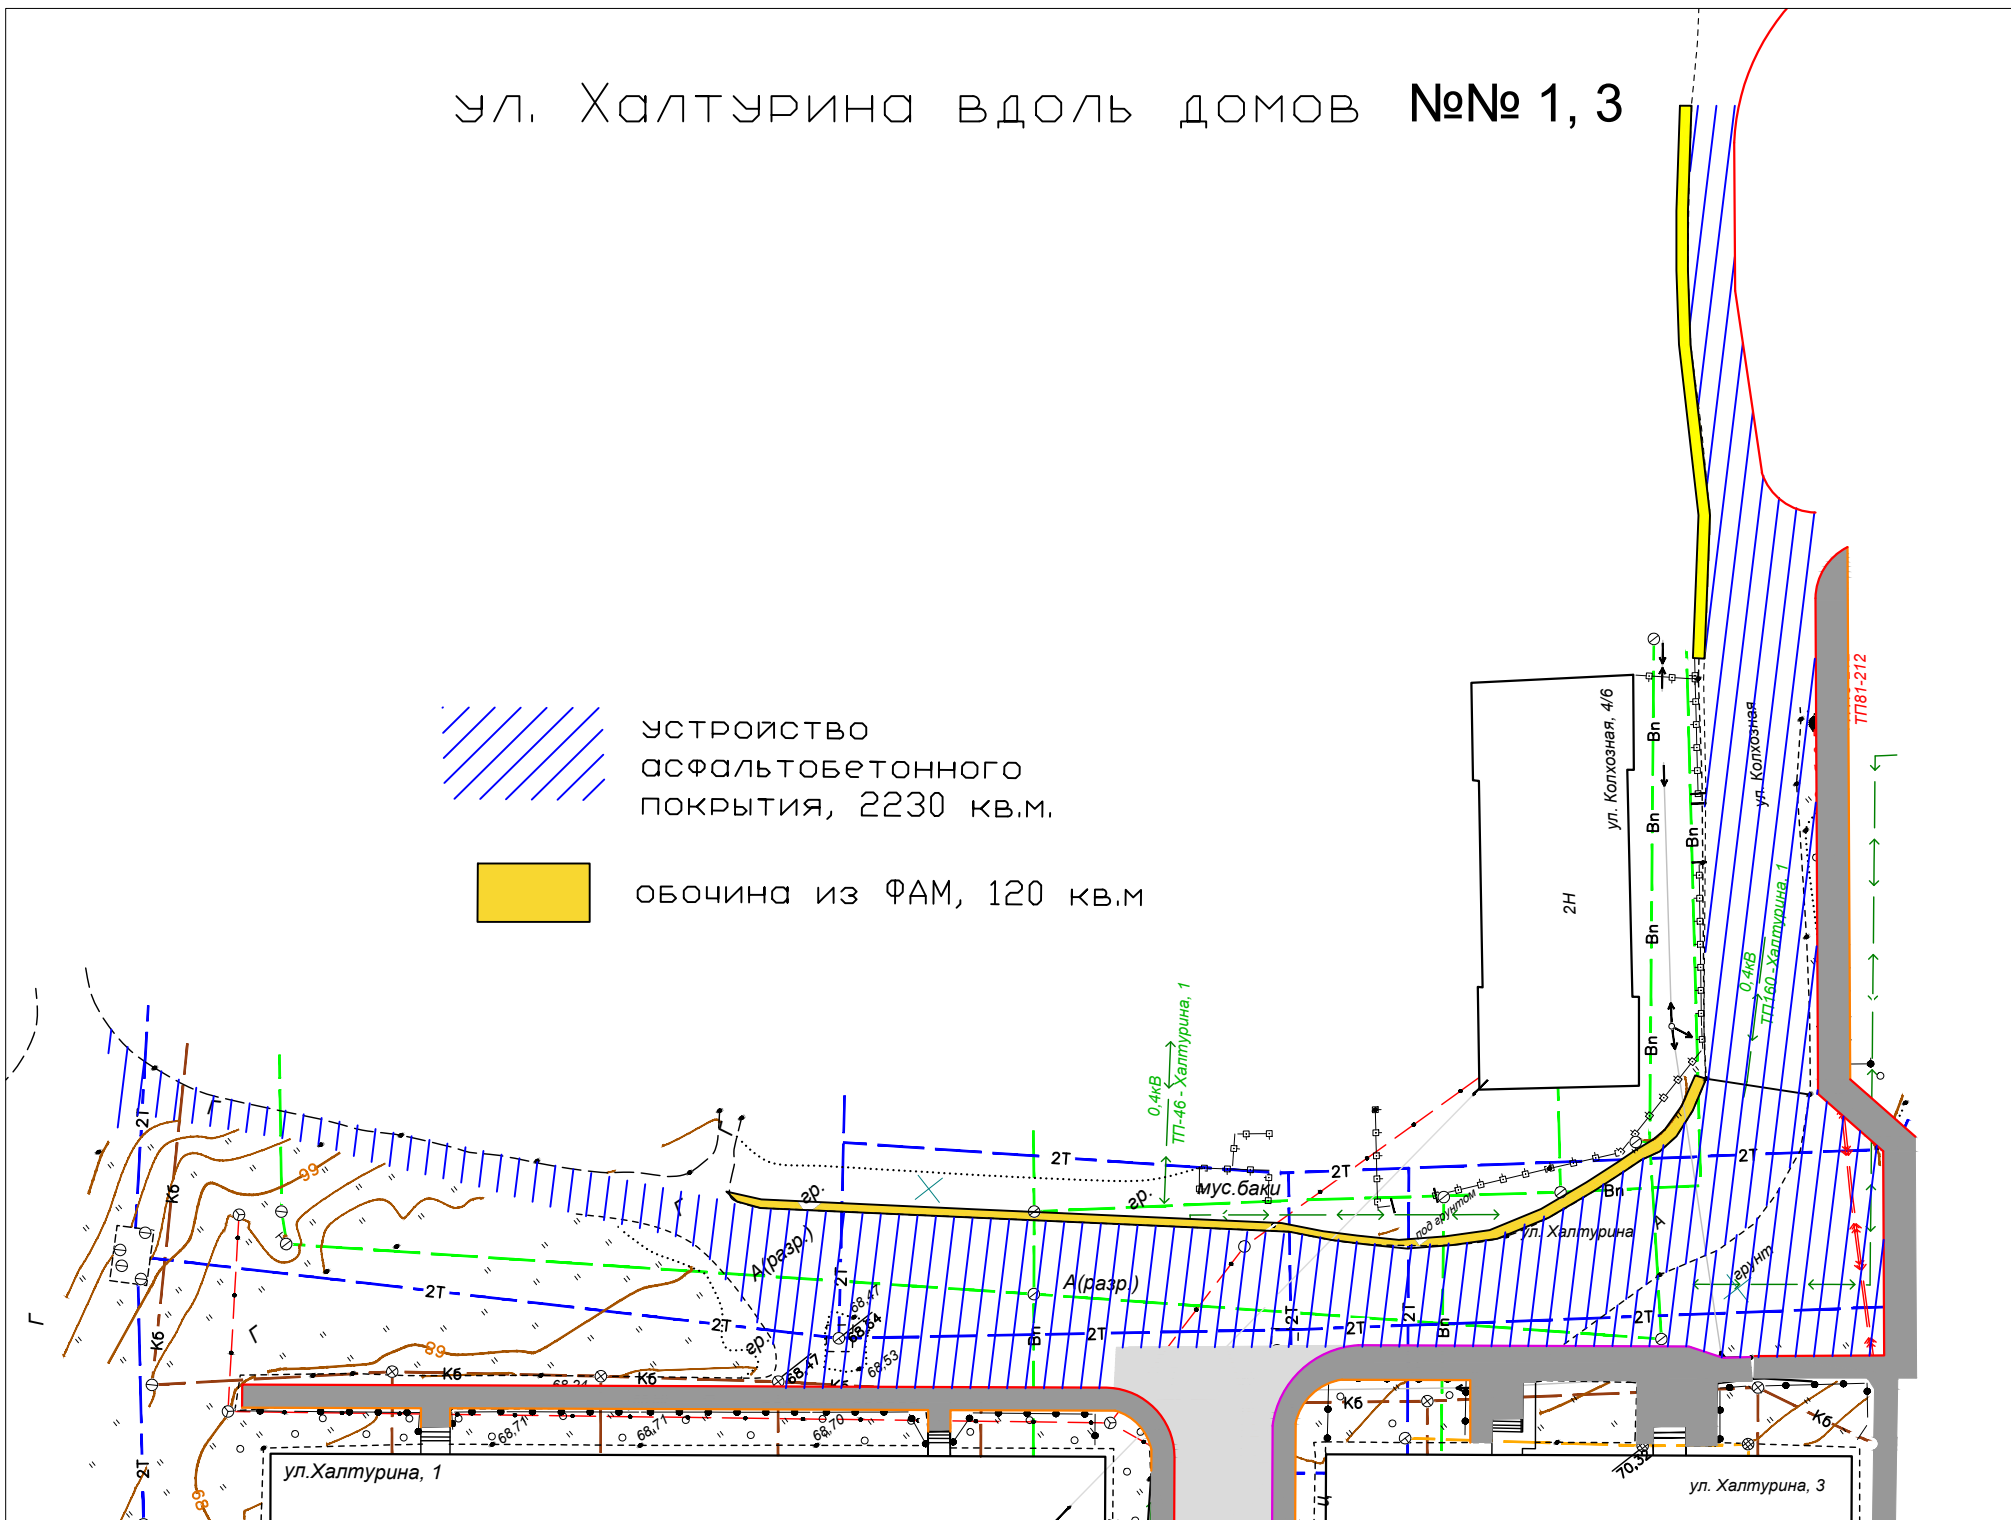

ул. Халтурина вдоль домов №№ 1, 3

демонтажные работы

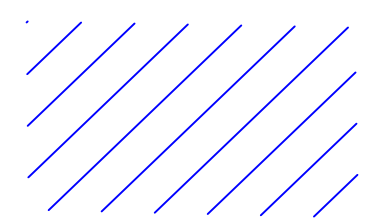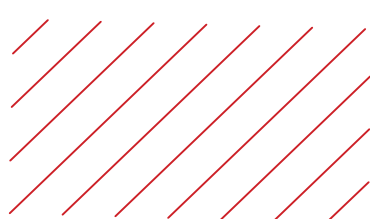-  демонтаж а/покрытия, 1730 кв.м.
-  грунтовое покрытие, устройство корыта, 500 кв.м.

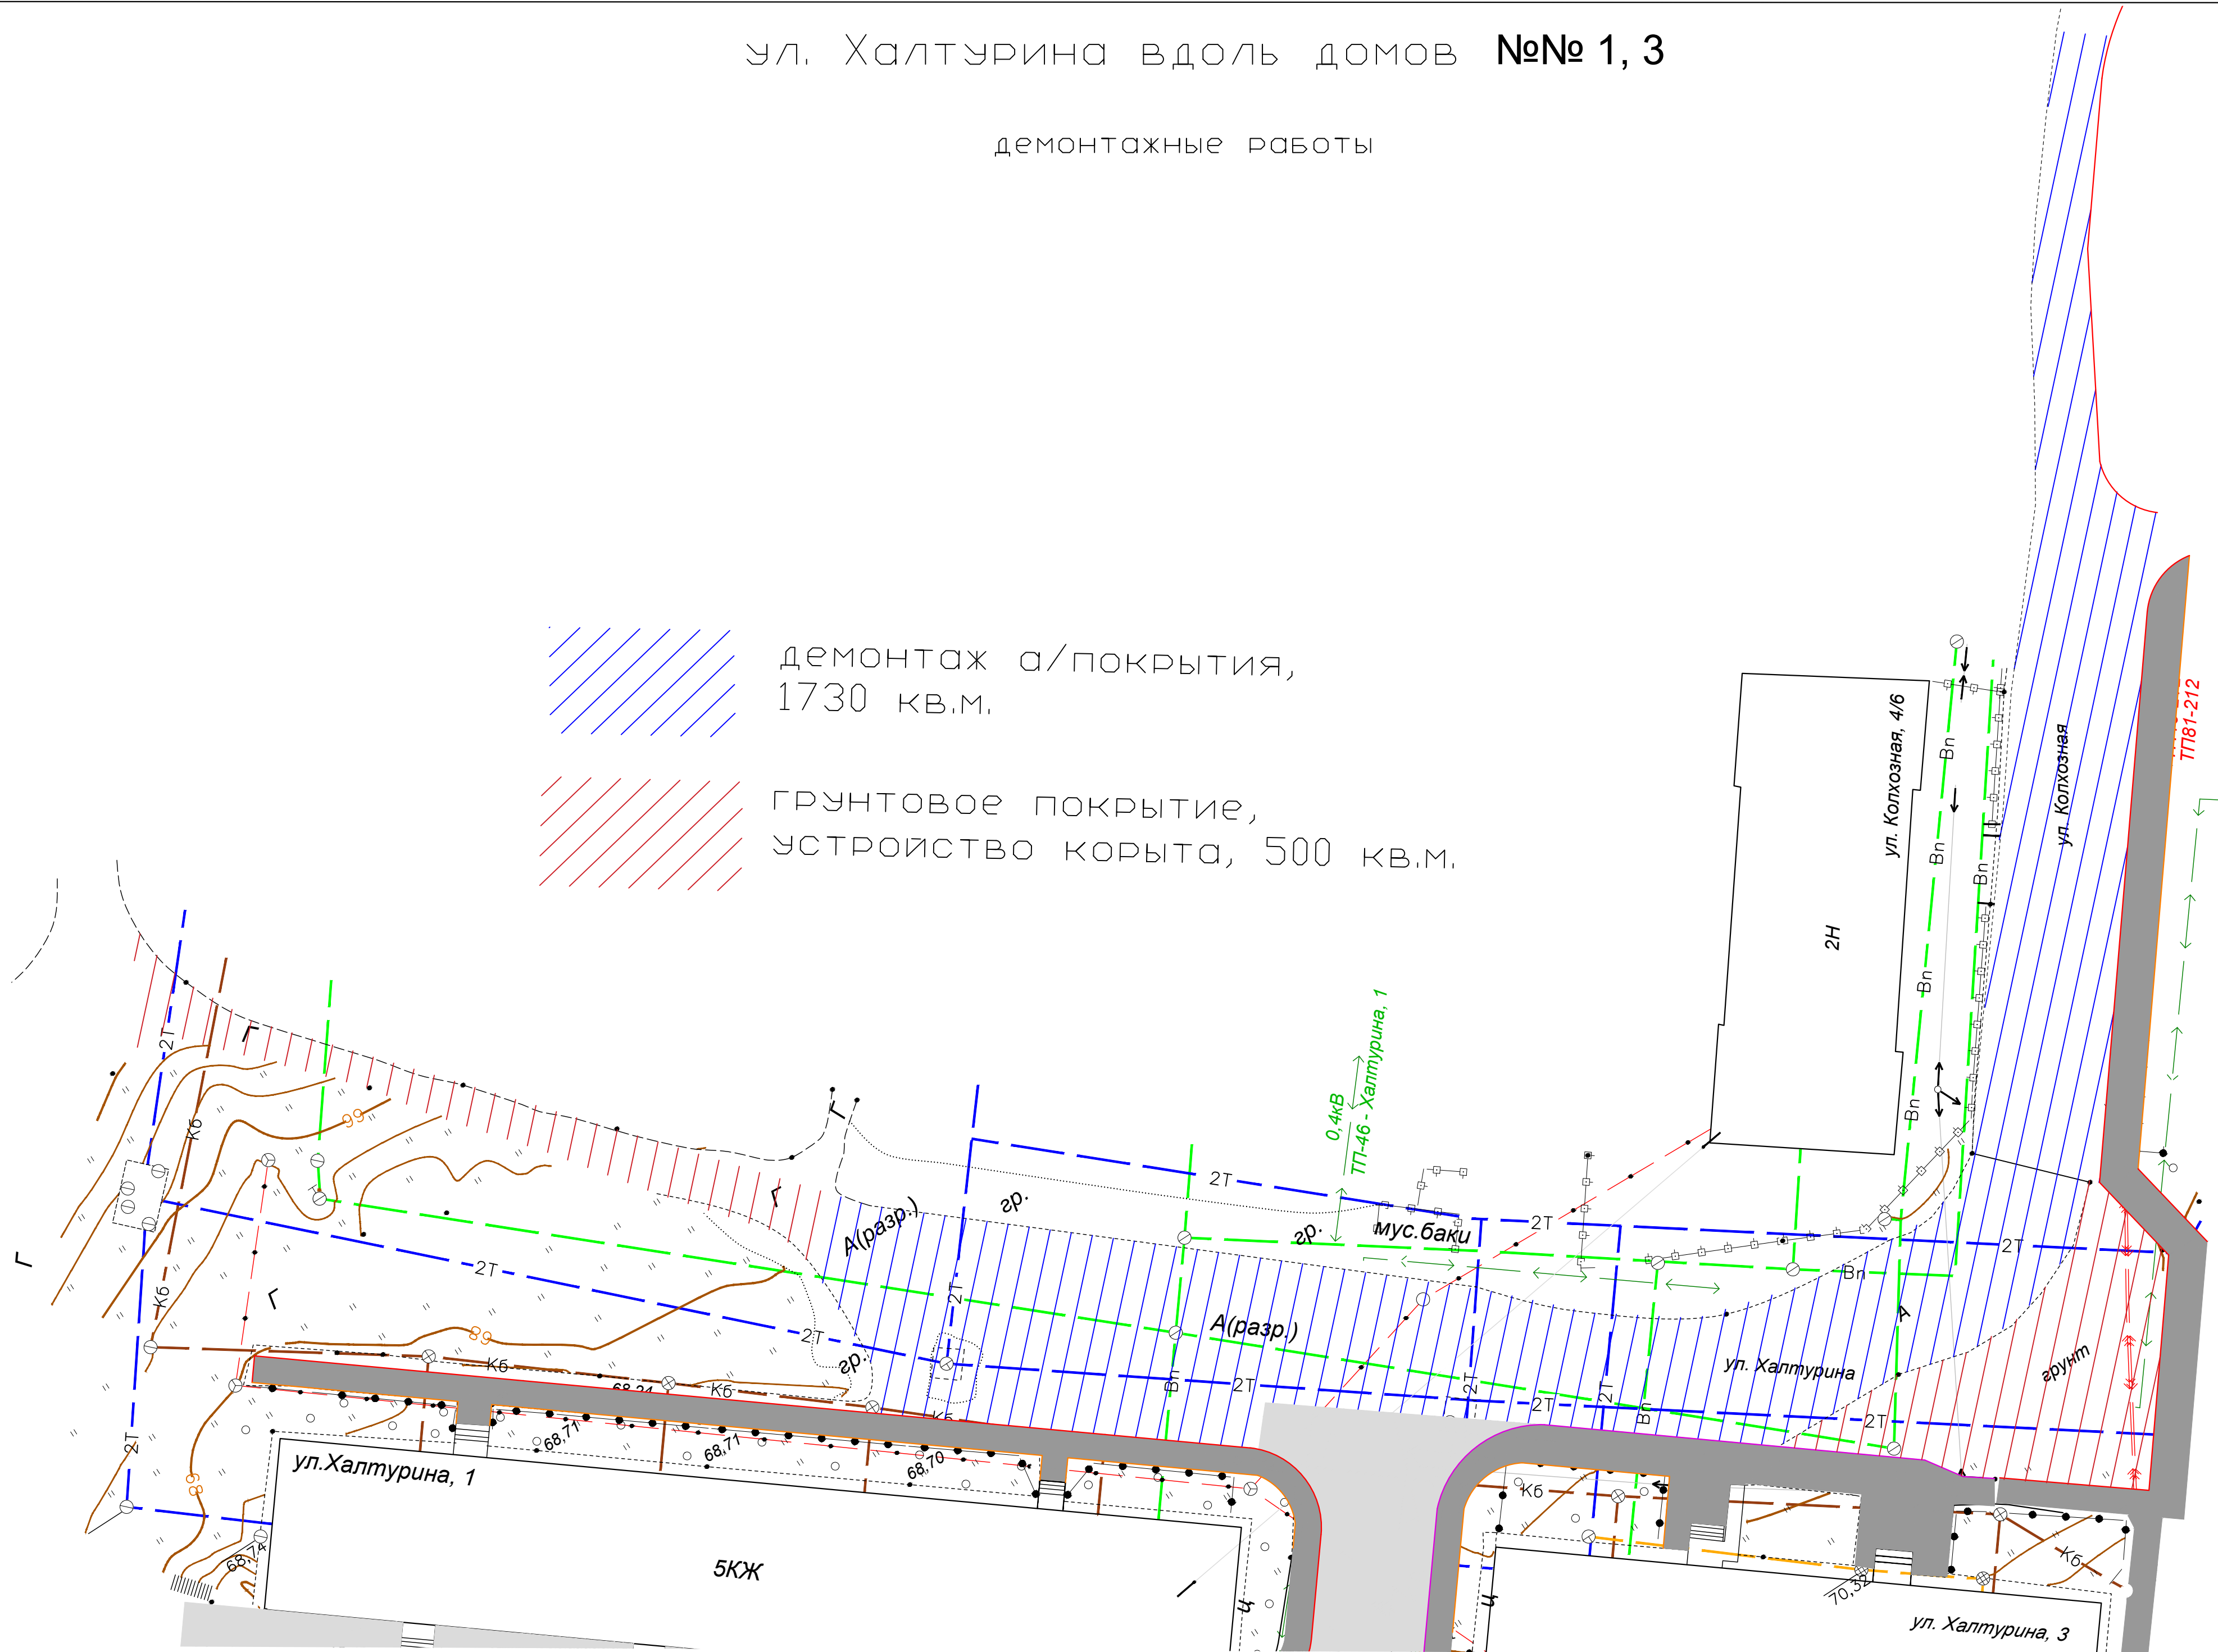

При производстве работ по ремонту проезда увязать работы с проектной документацией по капитальному ремонту дворовой территории домов №№ 1, 3 по ул. Халтурина, шифр 239-ПД-20, и капитальному ремонту пешеходной связи от дома № 3 по ул. Халтурина до ул. Горького, шифр 212-ПД-19.