
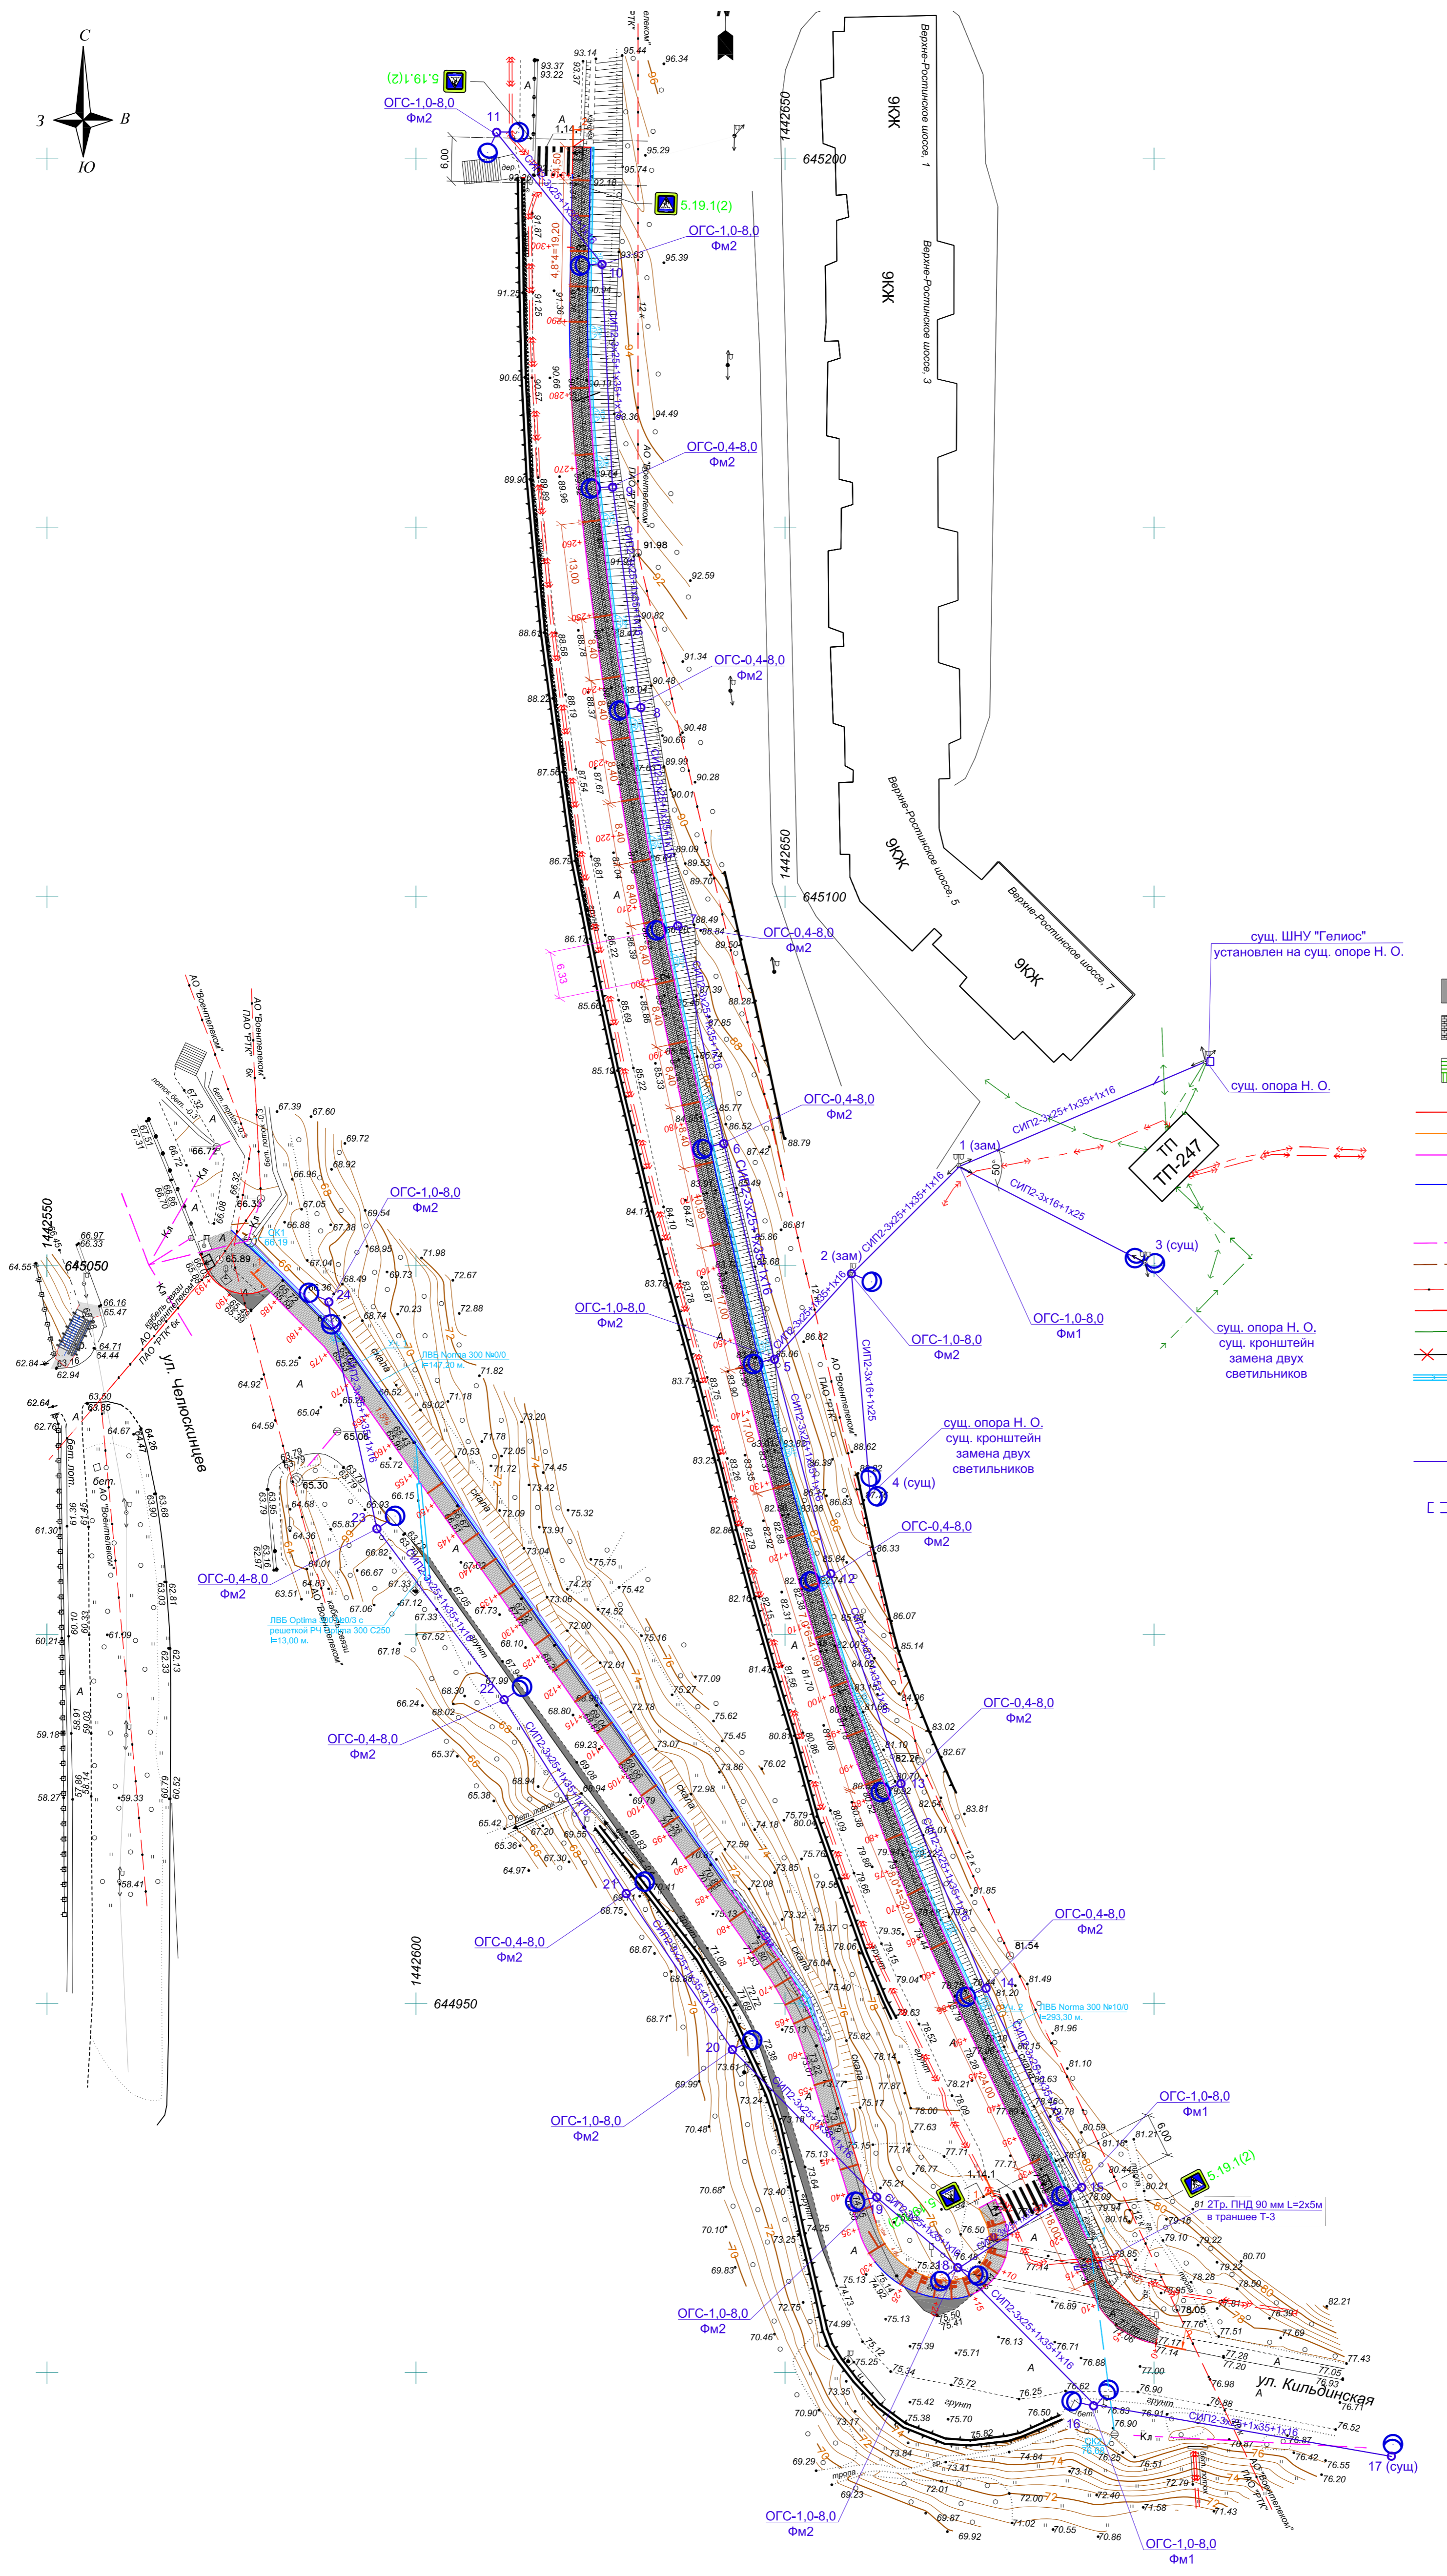


План полосы отвода М 1:500

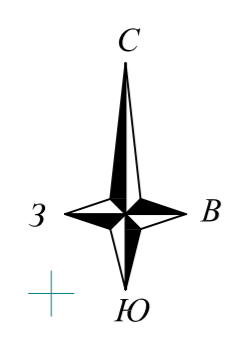

Условные обозначения:

- проектируемое асфальтобетонное покрытие проезжей части;
- проектируемое покрытие из клинкерного тротуарного кирпича;
- проектируемый газон;
- устройство бортового камня БР100.30.18;
- устройство бортового камня БР100.20.8;
- устройство бортового камня БР100.45.18;
- устройство бортового камня БР100.60.20;
- бордюрный тротуарный пандус;
- существующая сеть ливневой канализации;
- существующая сеть бытовой канализации;
- существующие сети связи;
- существующие электрокабели высокого напряжения;
- существующие электрокабели низкого напряжения;
- демонтируемые элементы;
- проектируемый водоотводный лоток;
- проектируемая опора освещения с одним светильником;
- проектируемая опора освещения с двумя светильниками;
- проектируемая сеть наружного освещения, выполненная проводом СИП;
- проектируемая резервная труба;

Имя, И.П.Ф.	
Подп. и дата	
Имя, И.П.Ф.	

282-ПД-21-ППО.ГЧ					
Капитальный ремонт пешеходной связи вдоль проезда Серпантин					
Изм.	Коп.	Лист	Индок.	Подпись	Дата
Разраб.	Комратов	Сем			
План полосы отвода М 1:500			Стадия	Лист	Листов
			П	2	
Н. контр.			Рябова	Рябова	
			ММБУ "УДХ"		
Формат А1					